



Begane grond

schaal 1:50

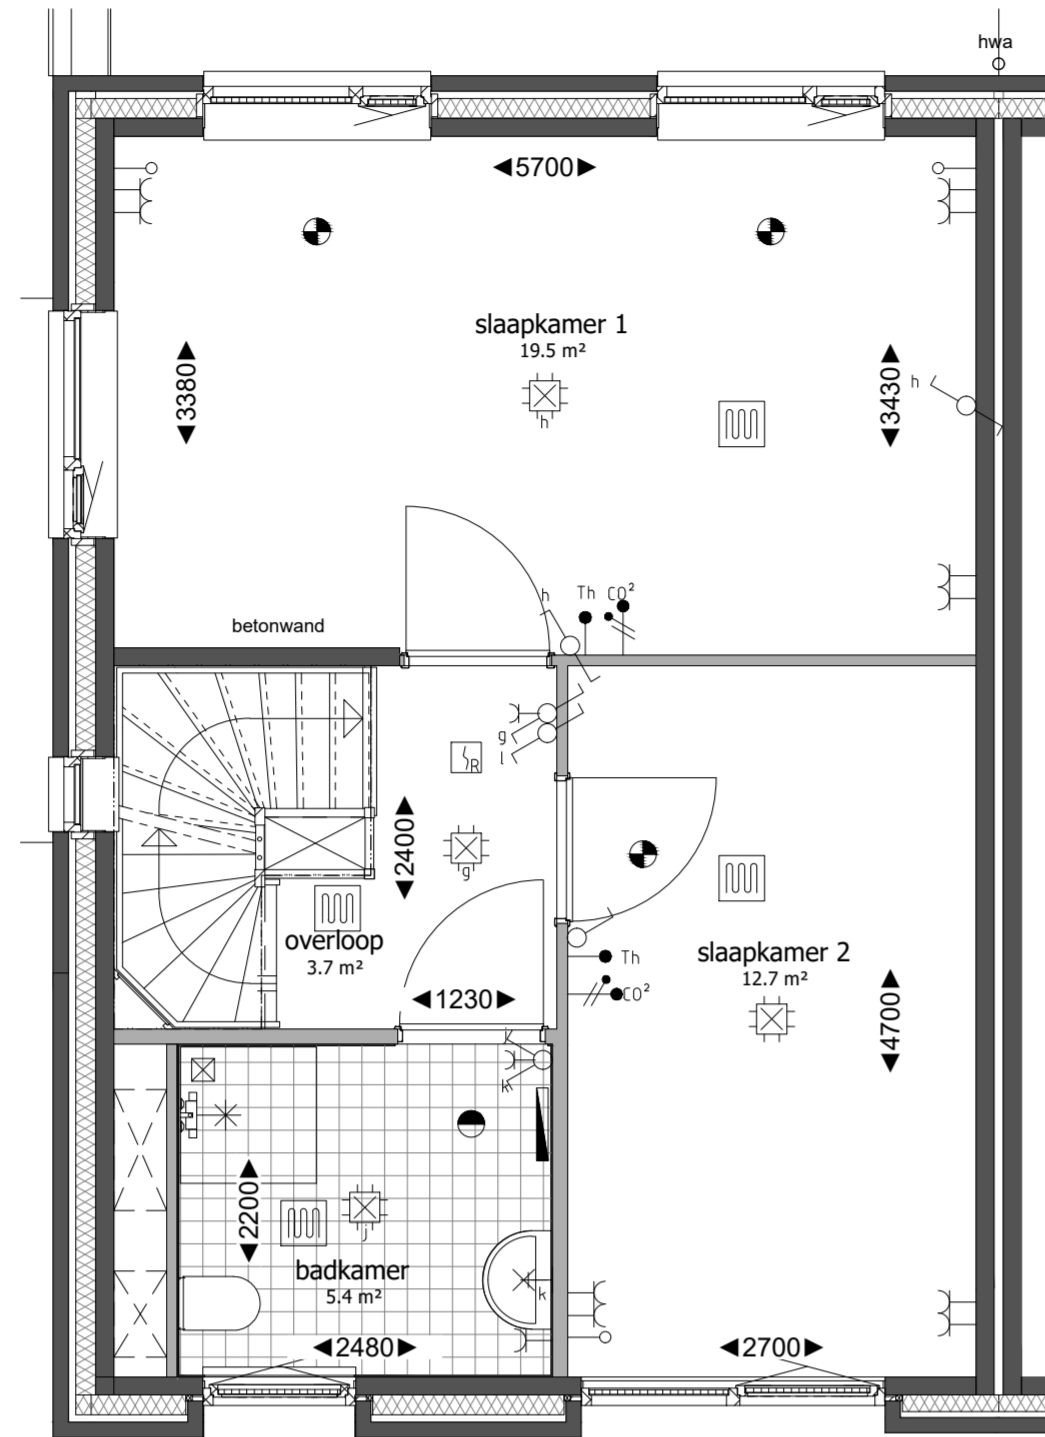


Eerste verdieping

schaal 1:50

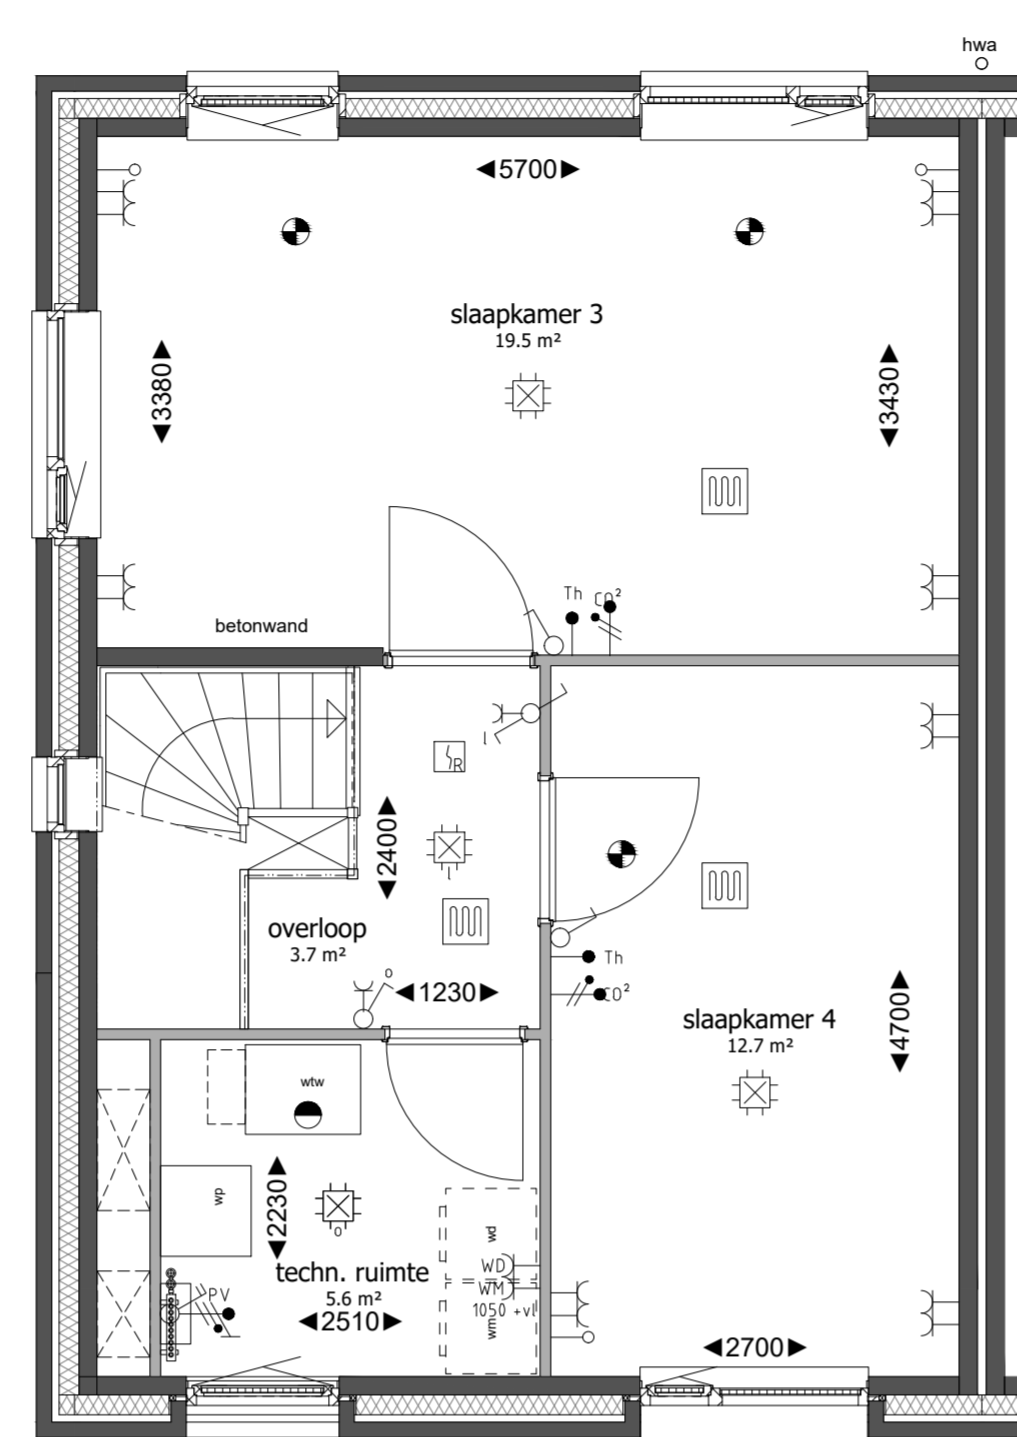


Tweede verdieping

schaal 1:50

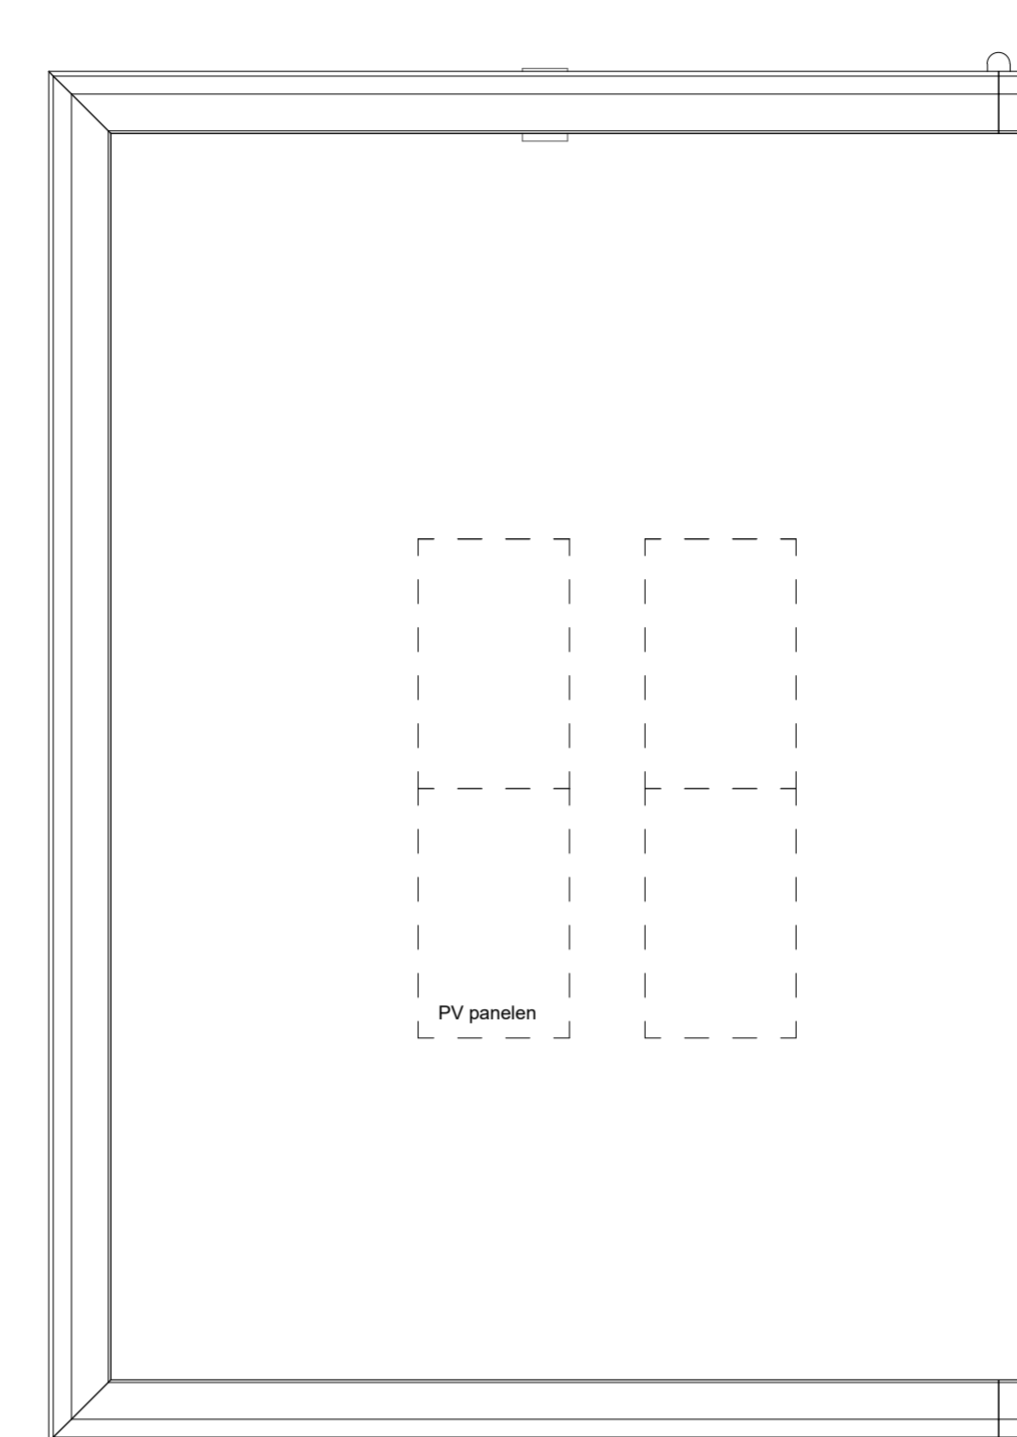


Dakplattegrond

schaal 1:50

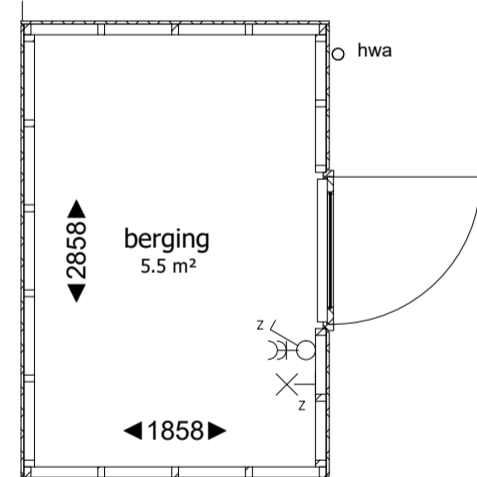


Berging

schaal 1:50

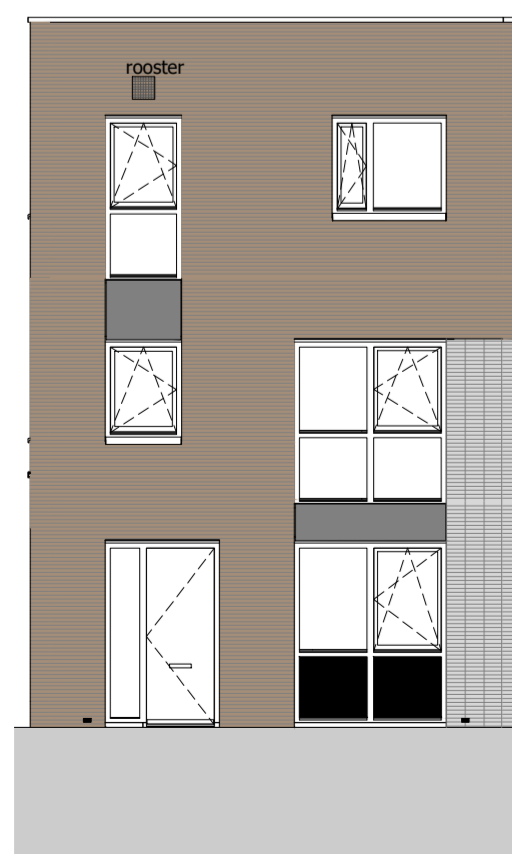

Voorgevel

schaal 1:100

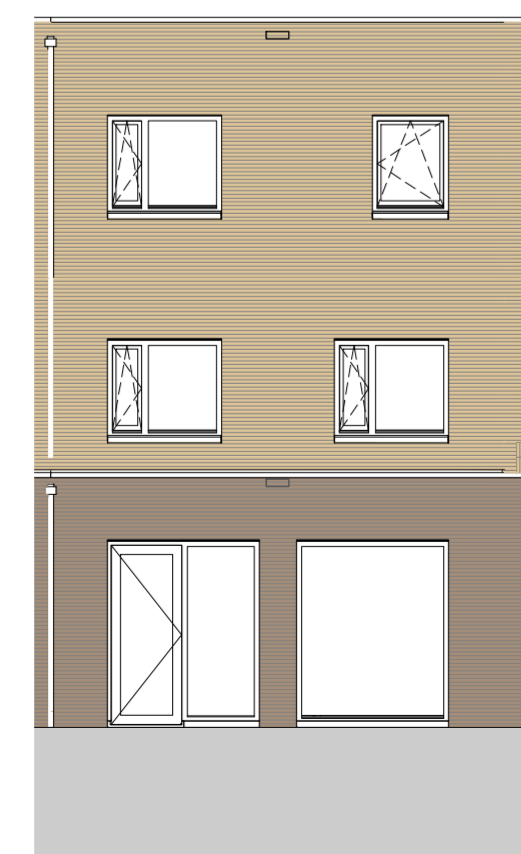


Achtergevel

schaal 1:100




Linker zijgevel

schaal 1:100

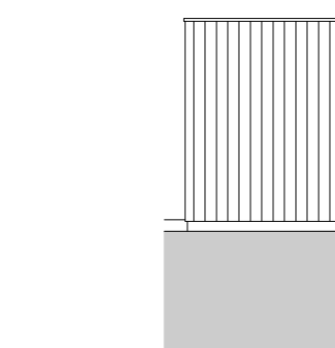


Achtergevel berging

schaal 1:100

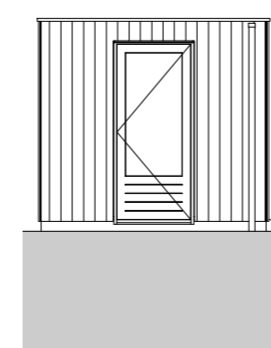

Rechter zijgevel berging

schaal 1:100

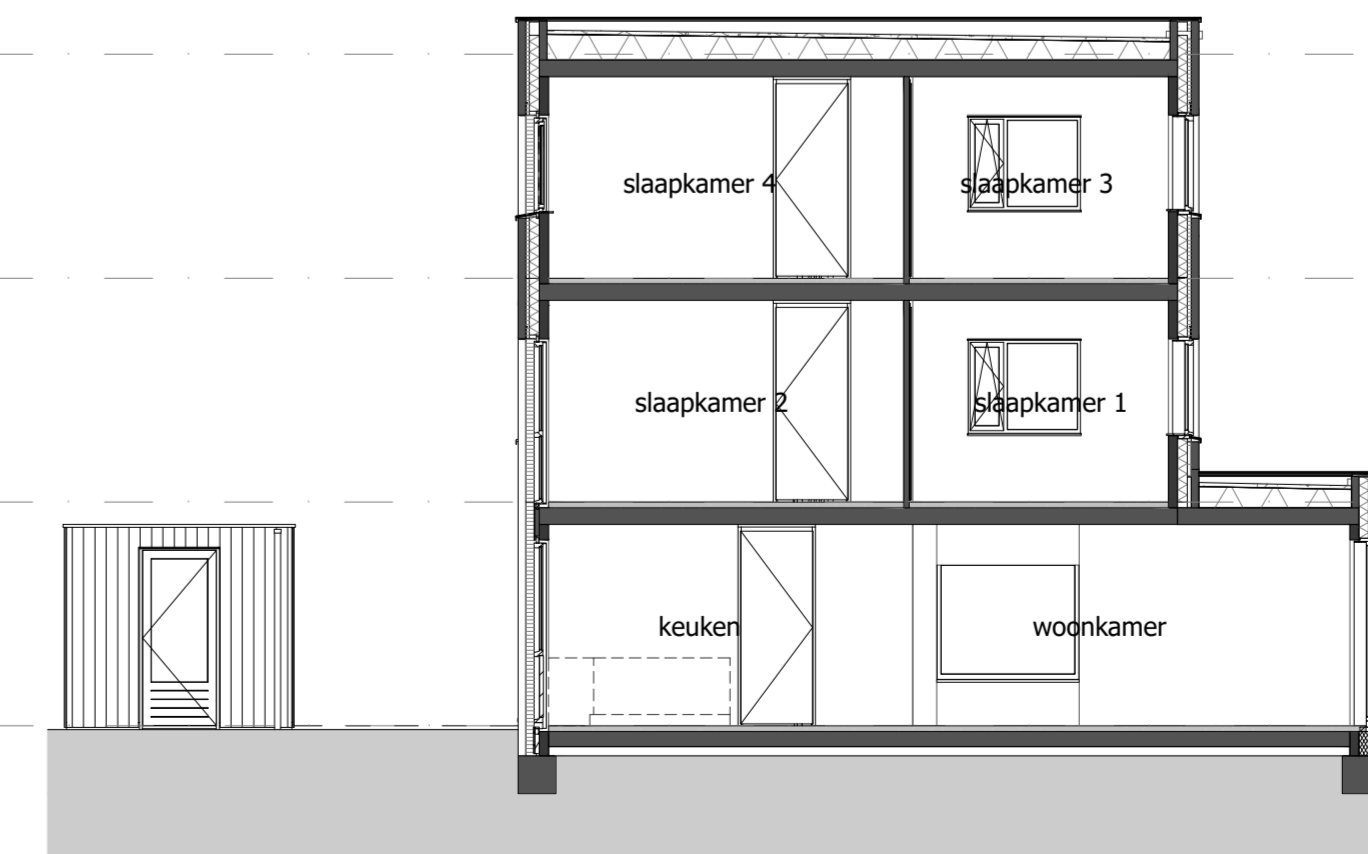

Doorsnede

schaal 1:100

RENVOOI MATERIELEN

	metselwerk kleur geel		metselwerk kleur bruin		rockpanel grijs
	metselwerk kleur grijs		colobel kleur grijs		houten deken berging
	krijtstreep		entree woning		


RENVOOI INSTALLATIES

	schel		enkele wandcontactdoos		rookmelder
	belsluiter		dubbele wandcontactdoos		afzuigpunt mech. vent.
	aansluitpunt kooktoestel		enkelepolige schakelaar		toevoerpunt mech. vent.
	aansluitpunt onbedraad		dubbelpolige schakelaar		overdeeler
	aansluitpunt cil.		wasafschakelaar		vloerwarming
	aansluitpunt data		lichtpunt aan plafond		E-radiator
	aansluitpunt zonnepaneel		lichtpunt aan wand		wte - warme terug wtrng ventilatieunit
	aansluitpunt wasmachine		lichtpunt buiten met armatuur		wp - warmtepomp
	aansluitpunt wasdroger		opstapplaats wasmachine		wm - opstapplaats wasmachine
	aansluitpunt PV panelen		Co2 meter fbr. w.l.w. ventilatieunit		opstapplaats wasdroger
	thermostaat				

-Maatvoering is indicatief en exclusief wand-, plafond-, en vloerafwerking.
 -Leidingen en kanalenverloop conform opgave installateur.
 -Elektra wordt conform opgave installateur uitgevoerd.
 -Aantallen en plaats aansluitpunten/ schakelaars indicatief.
 -Installaties, alsmede afmeting, aantal en plaats radiatoren indicatief, deze worden conform opgave installateur uitgevoerd.

-Plaats en afmeting van vloerwarming verdeelers te bepalen door installateur.
 -Plaats WTW ventilatie te bepalen door installateur.

-Plaats, aantal en afmetingen zonnepanelen zijn indicatief aangegeven en worden conform definitieve BENG berekening uitgevoerd.

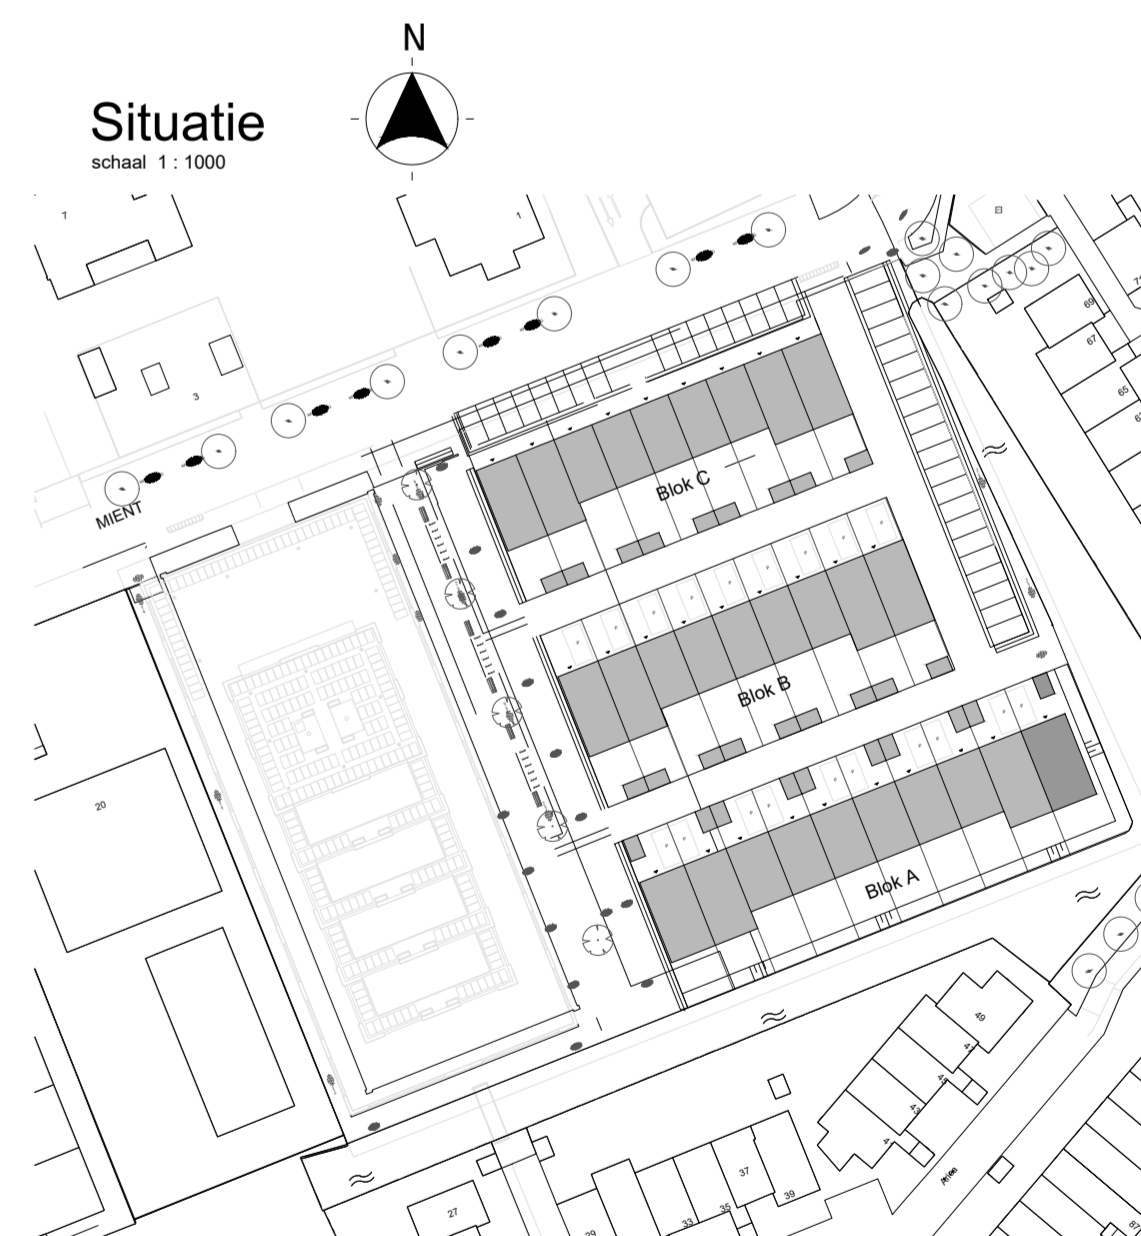

Situatie

schaal 1:1000



DE WERF

CAPELLE AAN DEN IJSEL

fase verkoop

onderdeel

Bouwnummer 01

Blok A

schaal getekend/gewijzigd

1:50 / 02-06-2022

1:100

tekeningcode

VK-801