




Begane grond
schaal 1:50

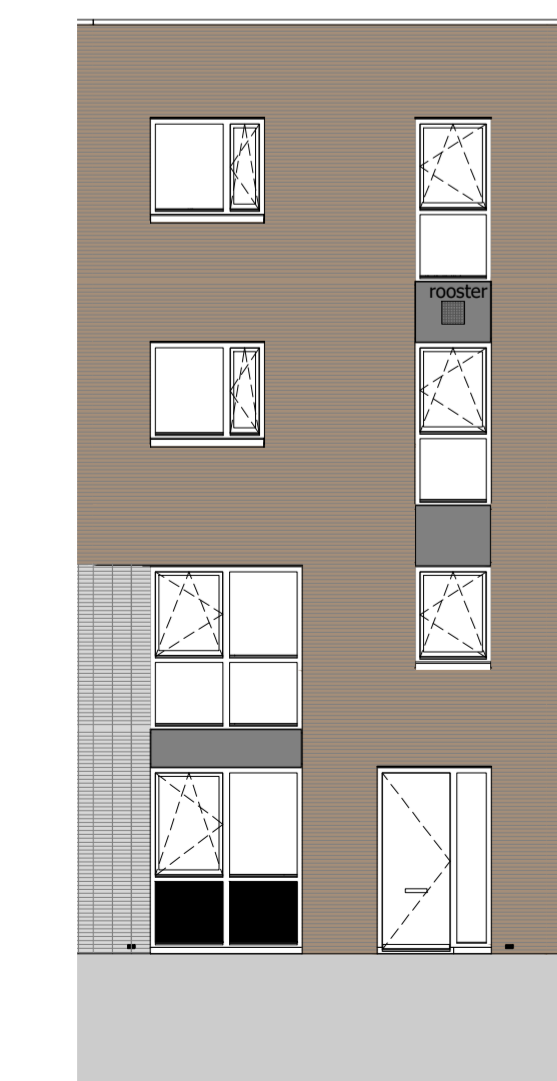

Voorgevel
schaal 1:100

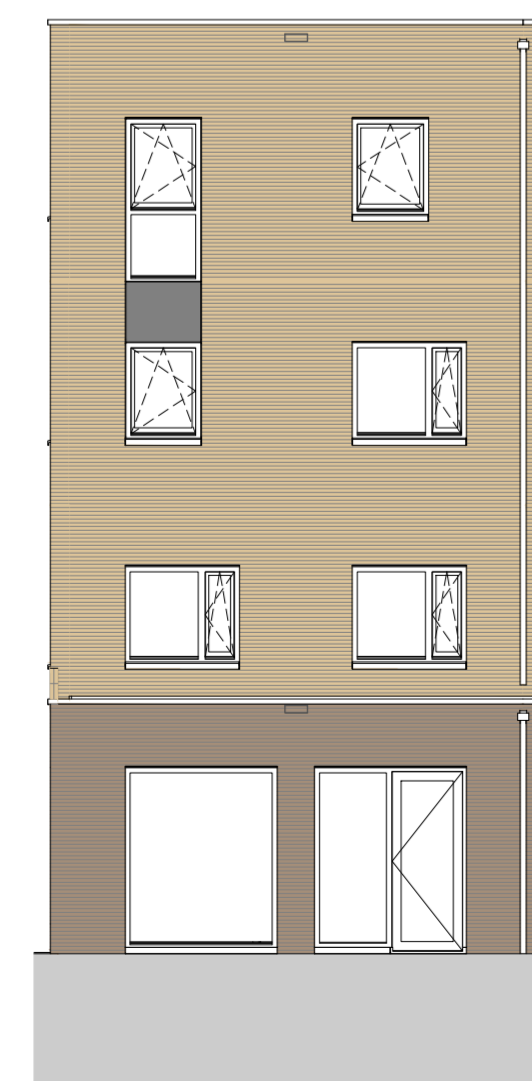


Achtergevel
schaal 1:100

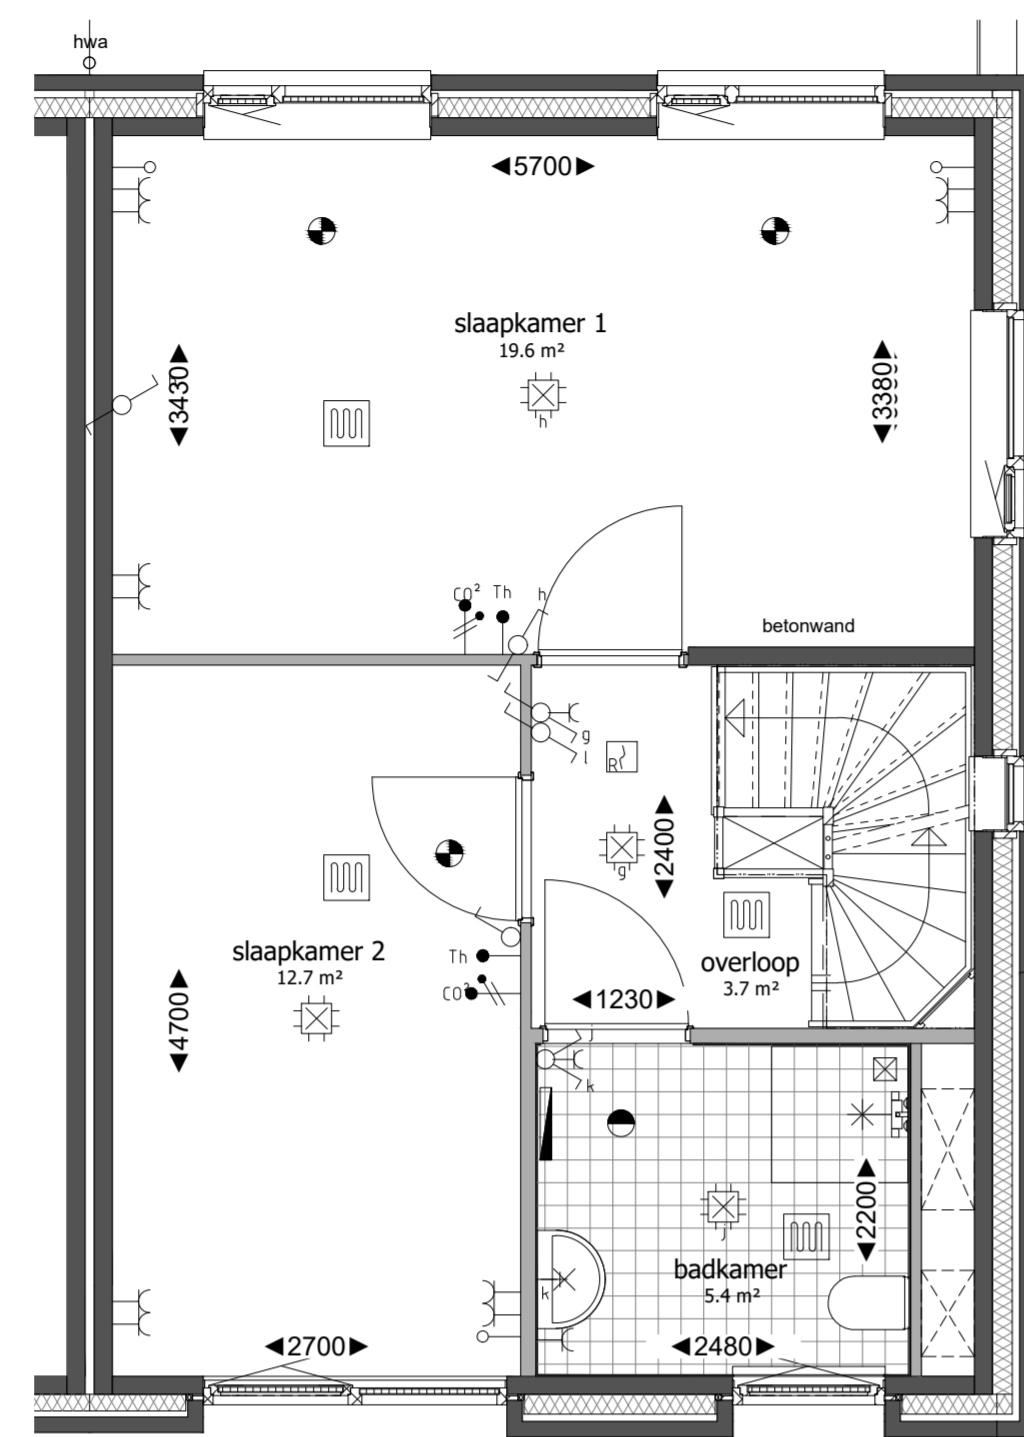


Eerste verdieping
schaal 1:50




Rechter zijgevel
schaal 1:100

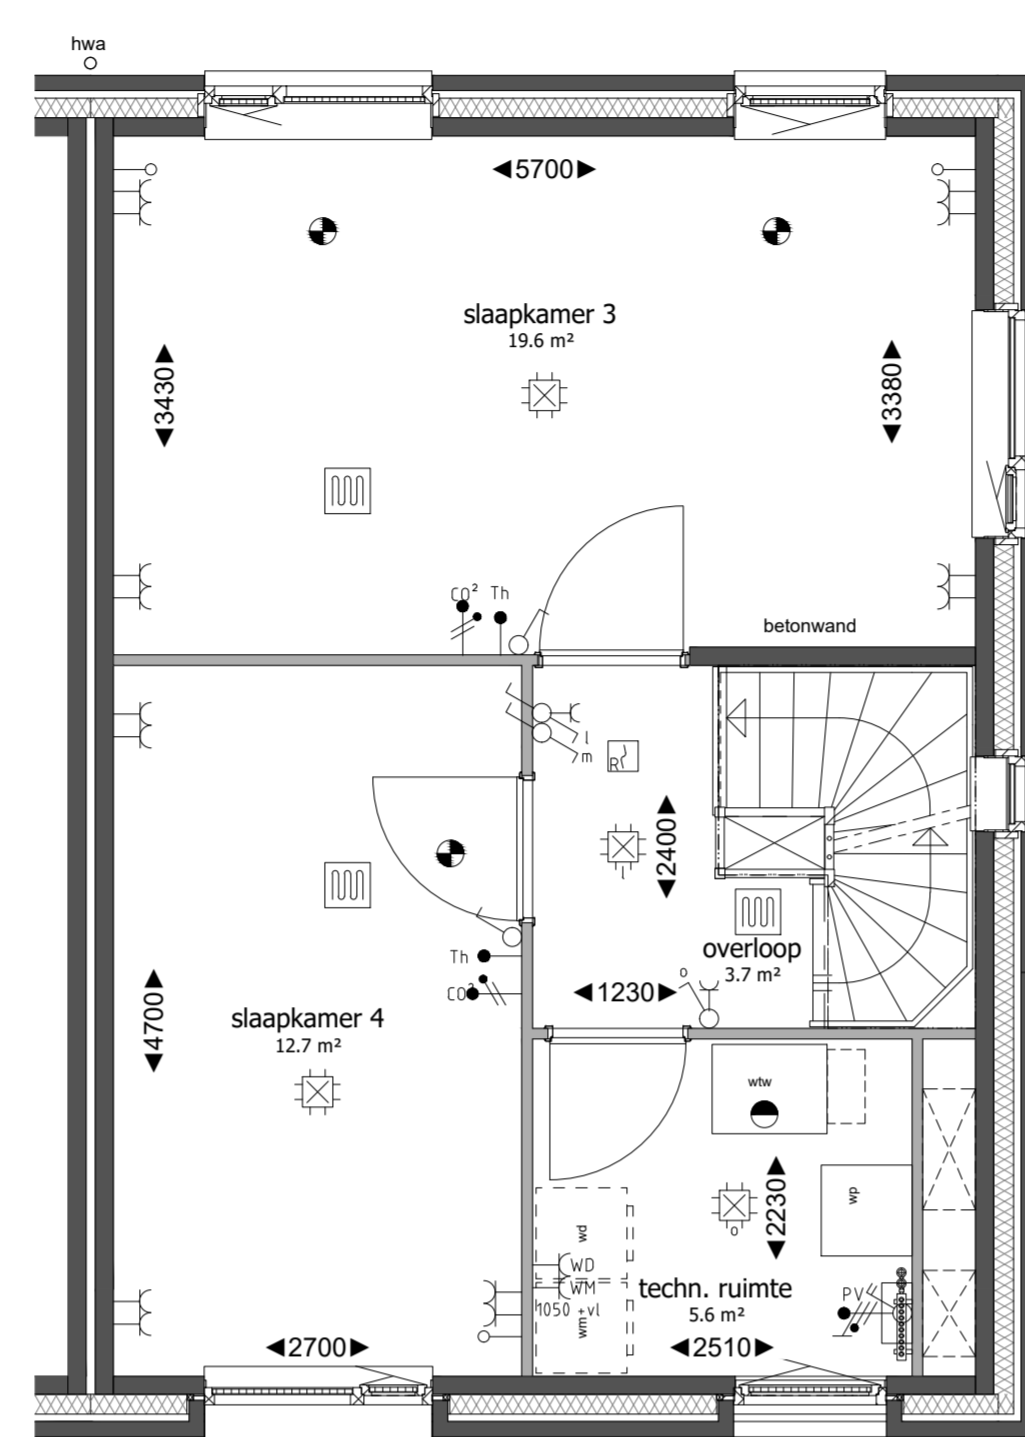


Tweede verdieping
schaal 1:50

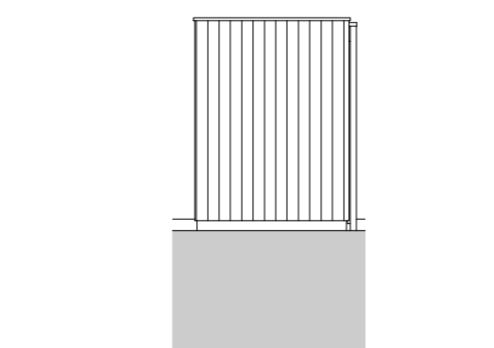


Achtergevel berging
schaal 1:100

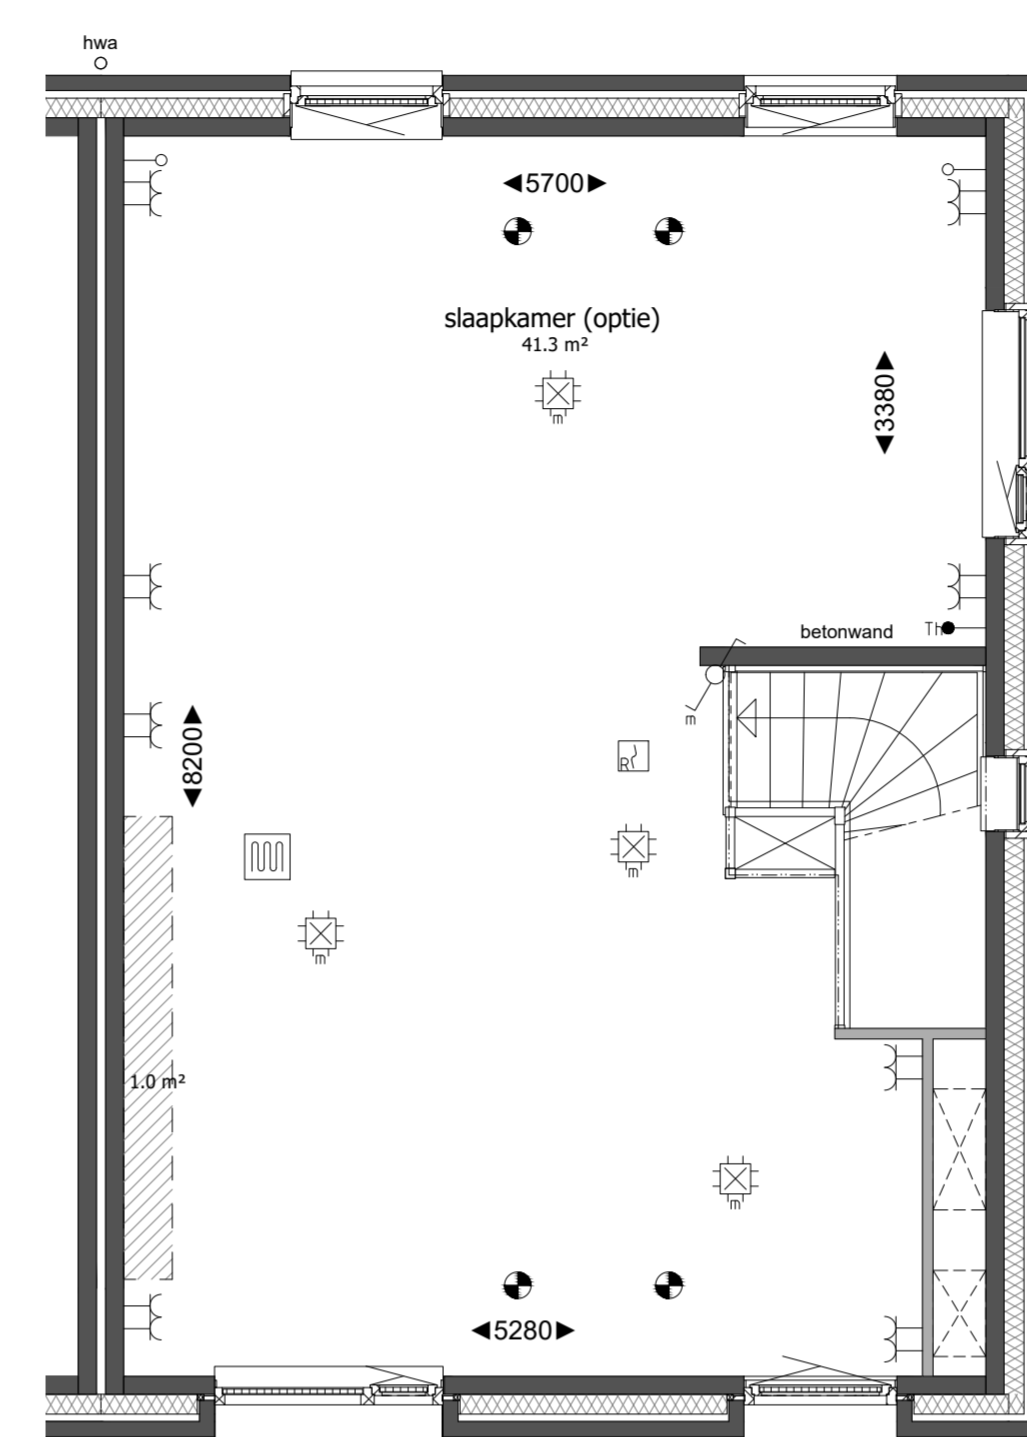


Derde verdieping
schaal 1:50

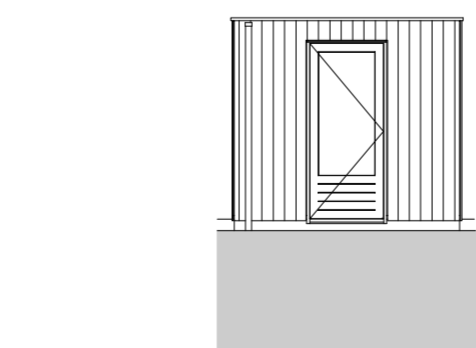

Linker zijgevel berging
schaal 1:100

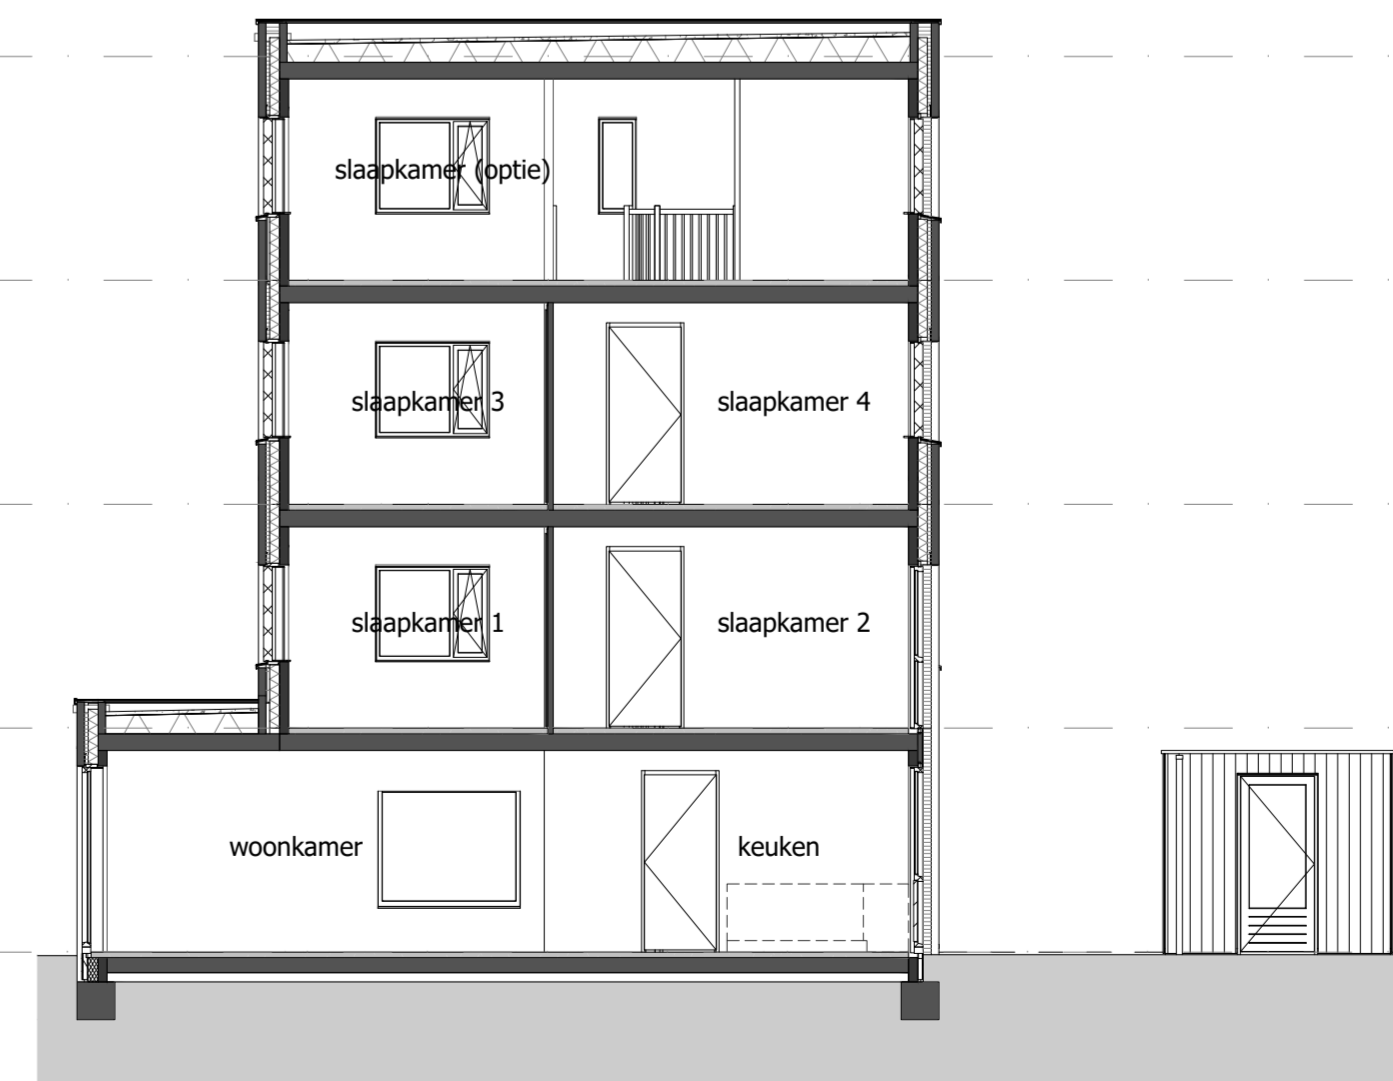

Doorsnede
schaal 1:100

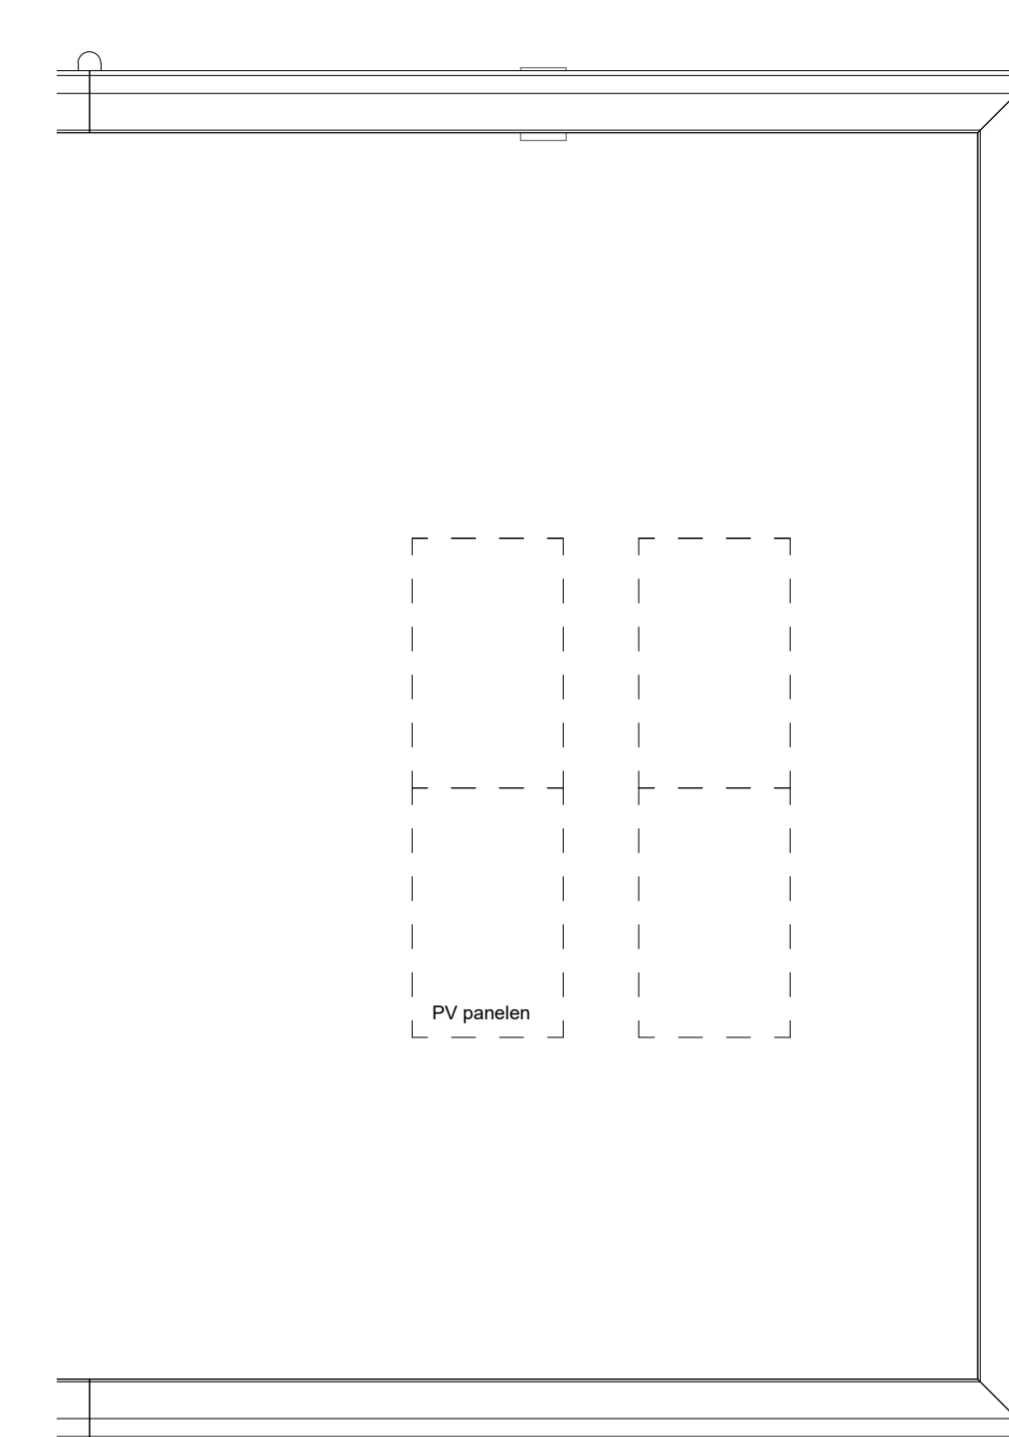

Dakplattegrond
schaal 1:50

RENVOOI MATERIELEN

	metabelewerk kleur grijs		metabelewerk kleur bruin		rookpaneel grijs
	metabelewerk kleur bruin		metabelewerk kleur grijs		houten delen berging
	kriftsteek		entree woning		

RENVOOI INSTALLATIES

	schiel		double wandcontactdoos		ruokmeter
	deurknop		double wandcontactdoos		deurknop
	deurknop		deurknop		deurknop

-Maatvoering is indicatief en exclusief wand-, plafond-, en vloerafwerking.
 -Leidingen en kanalenverloop conform opgave installateur.
 -Elektra wordt conform opgave installateur uitgevoerd.
 -Aantallen en plaats aansluitpunten schakelaars indicatief.
 -Installaties, alsmede afmeting, aantal en plaats radiatoren indicatief, deze worden conform opgave installateur uitgevoerd.
 -Plaats en afmeting van vloerverwarming verdeelers te bepalen door installateur.
 -Plaats WTW ventielen te bepalen door installateur.
 -Plaats, aantal en afmetingen zonnepanelen zijn indicatief aangegeven en worden conform definitieve BENG berekening uitgevoerd.

