
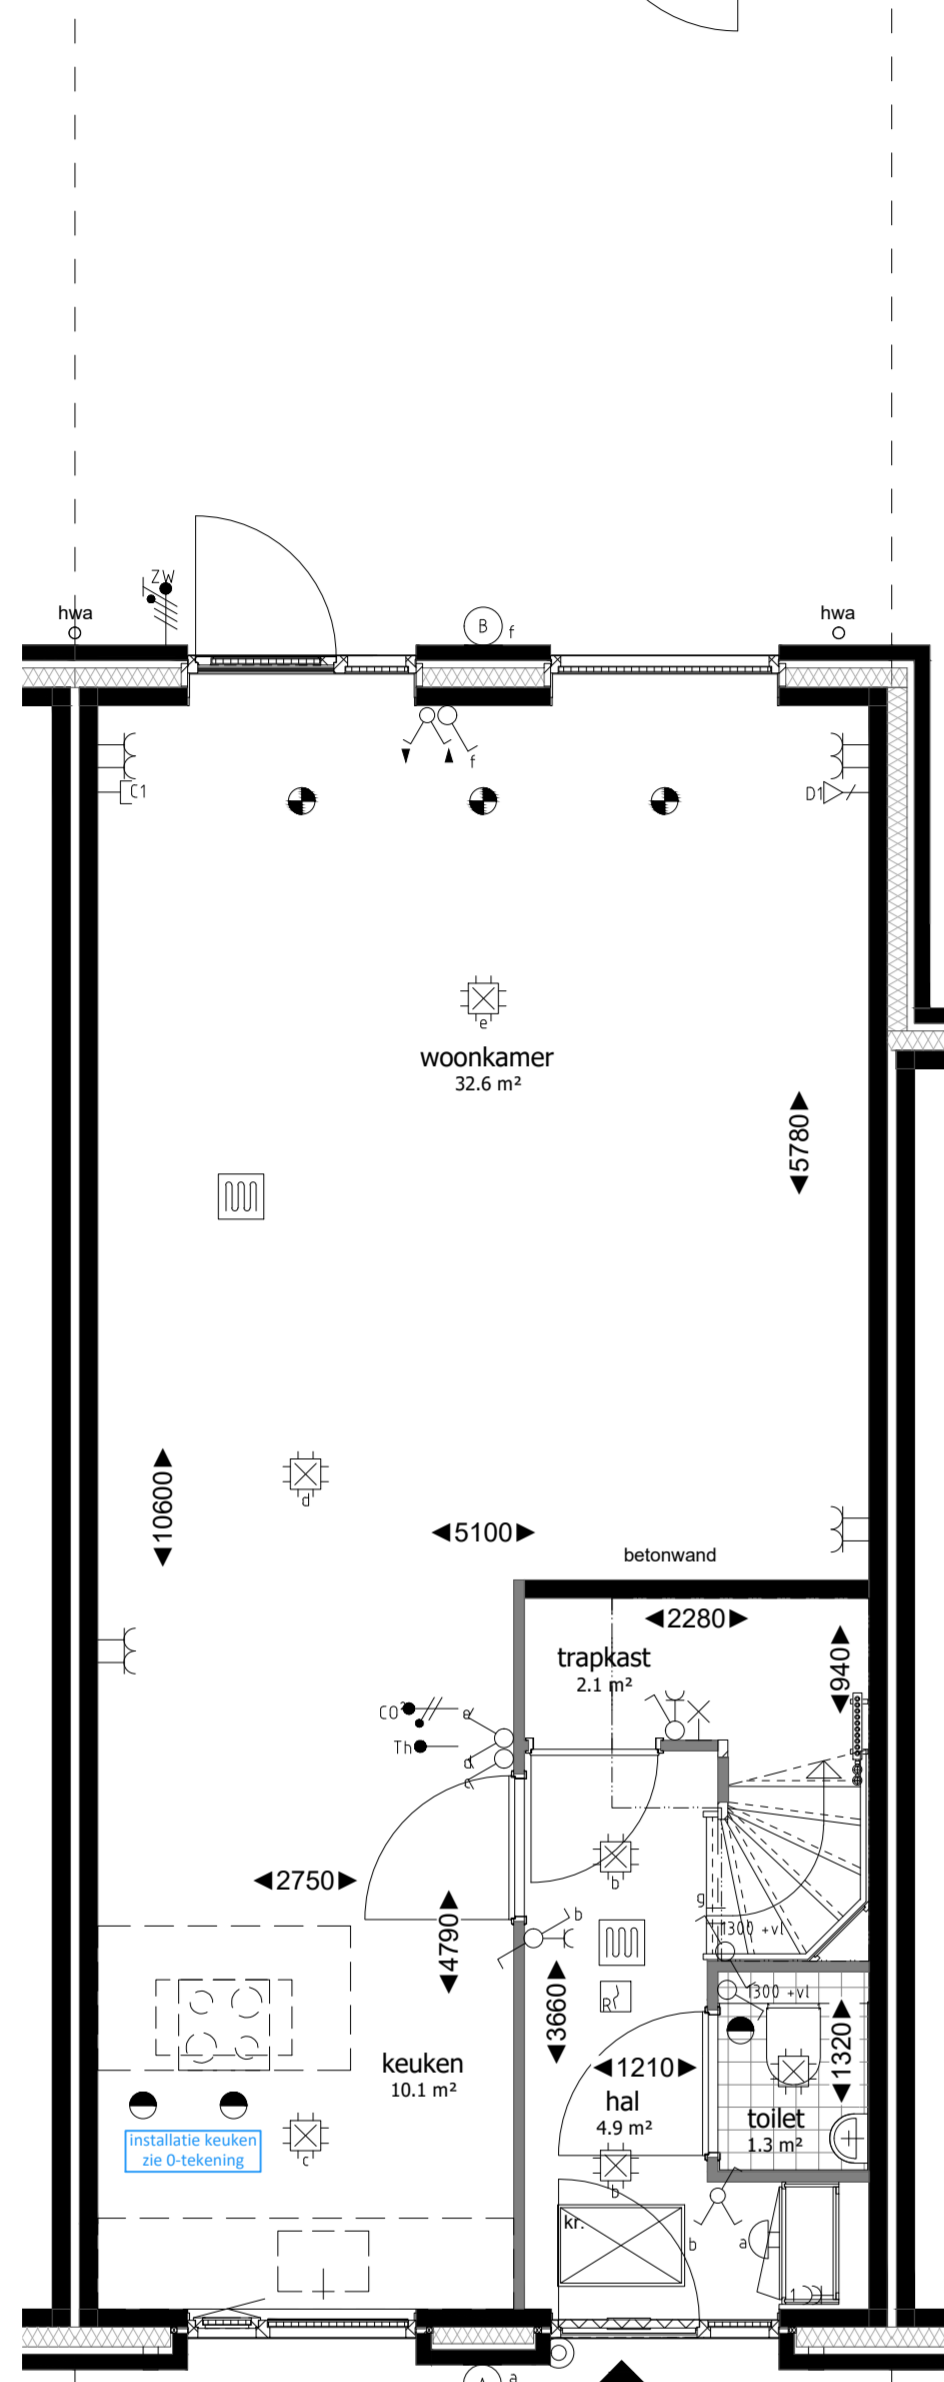



RENVOOI MATERIELEN

RENVOOI INSTALLATIES


-Maatvoering is indicatief en exclusief wand-, plafond-, en vloerwerkering.
 -Leidingen en kanalenverloop conform opgave installateur.
 -Elektra wordt conform opgave installateur uitgevoerd.
 -Aantallen en plaats aansluitpunten/schakelaars indicatief.
 -Installaties, alsmede afmeting, aantal en plaats radiatoren indicatief, deze worden conform opgave installateur uitgevoerd.
 -Plaats en afmeting van vloerverwarming verdeelers te bepalen door installateur.
 -Plaats WTW ventielen te bepalen door installateur.
 -Plaats, aantal en afmetingen zonnepanelen zijn indicatief aangegeven en worden conform definitieve BENG berekening uitgevoerd.

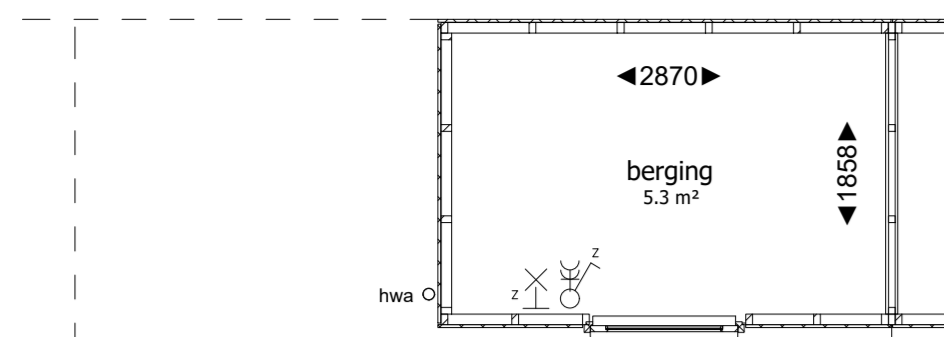


Begane grond
 schaal 1:50

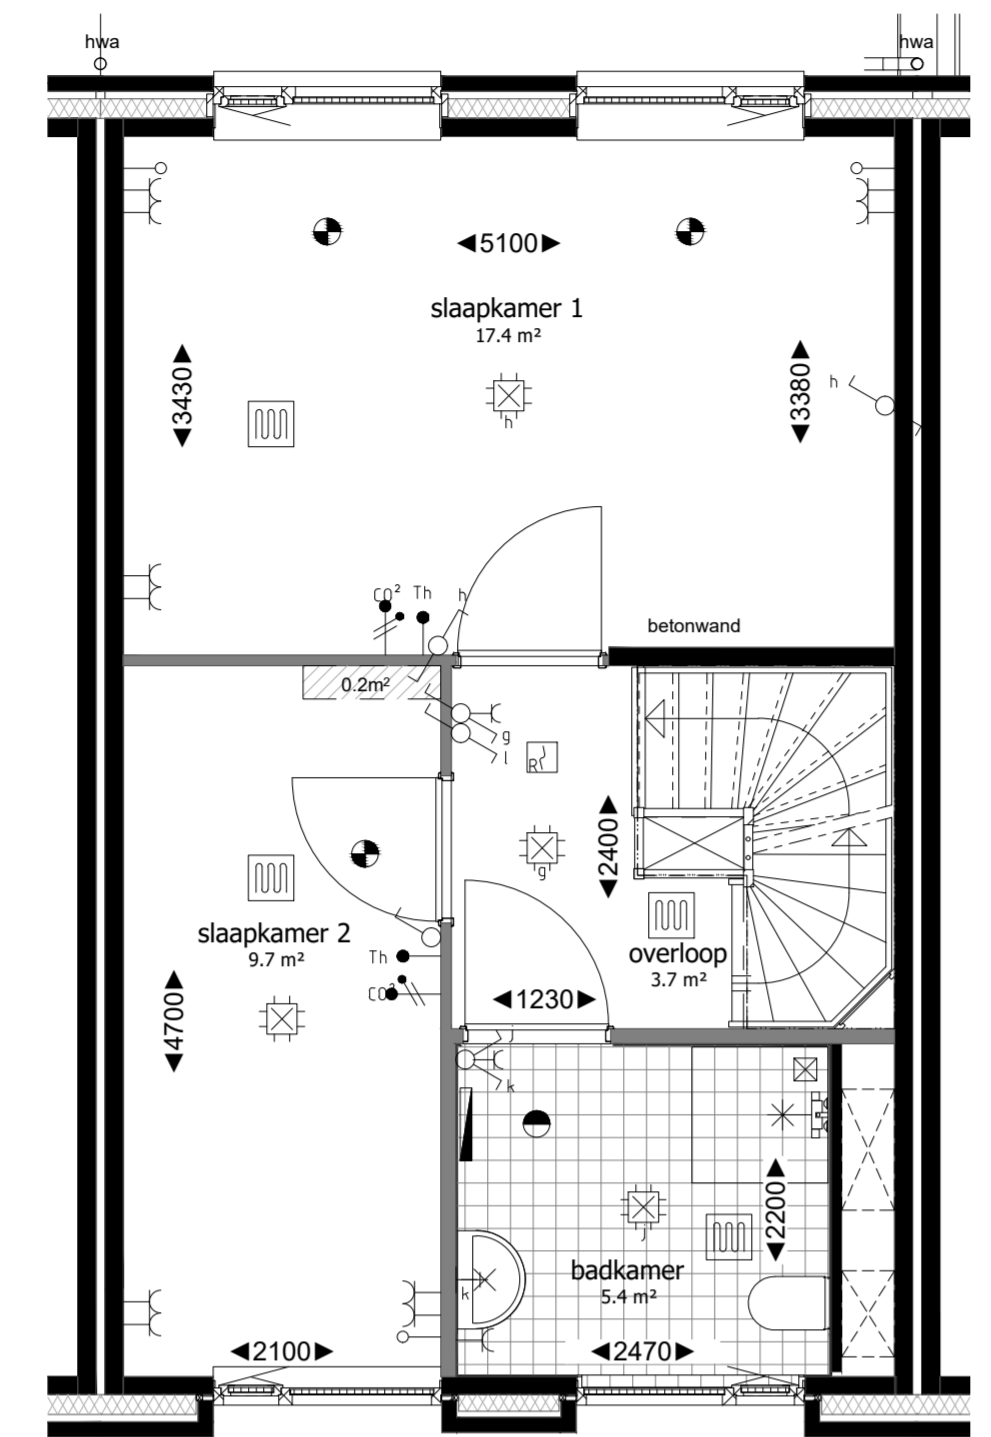


Eerste verdieping
 schaal 1:50

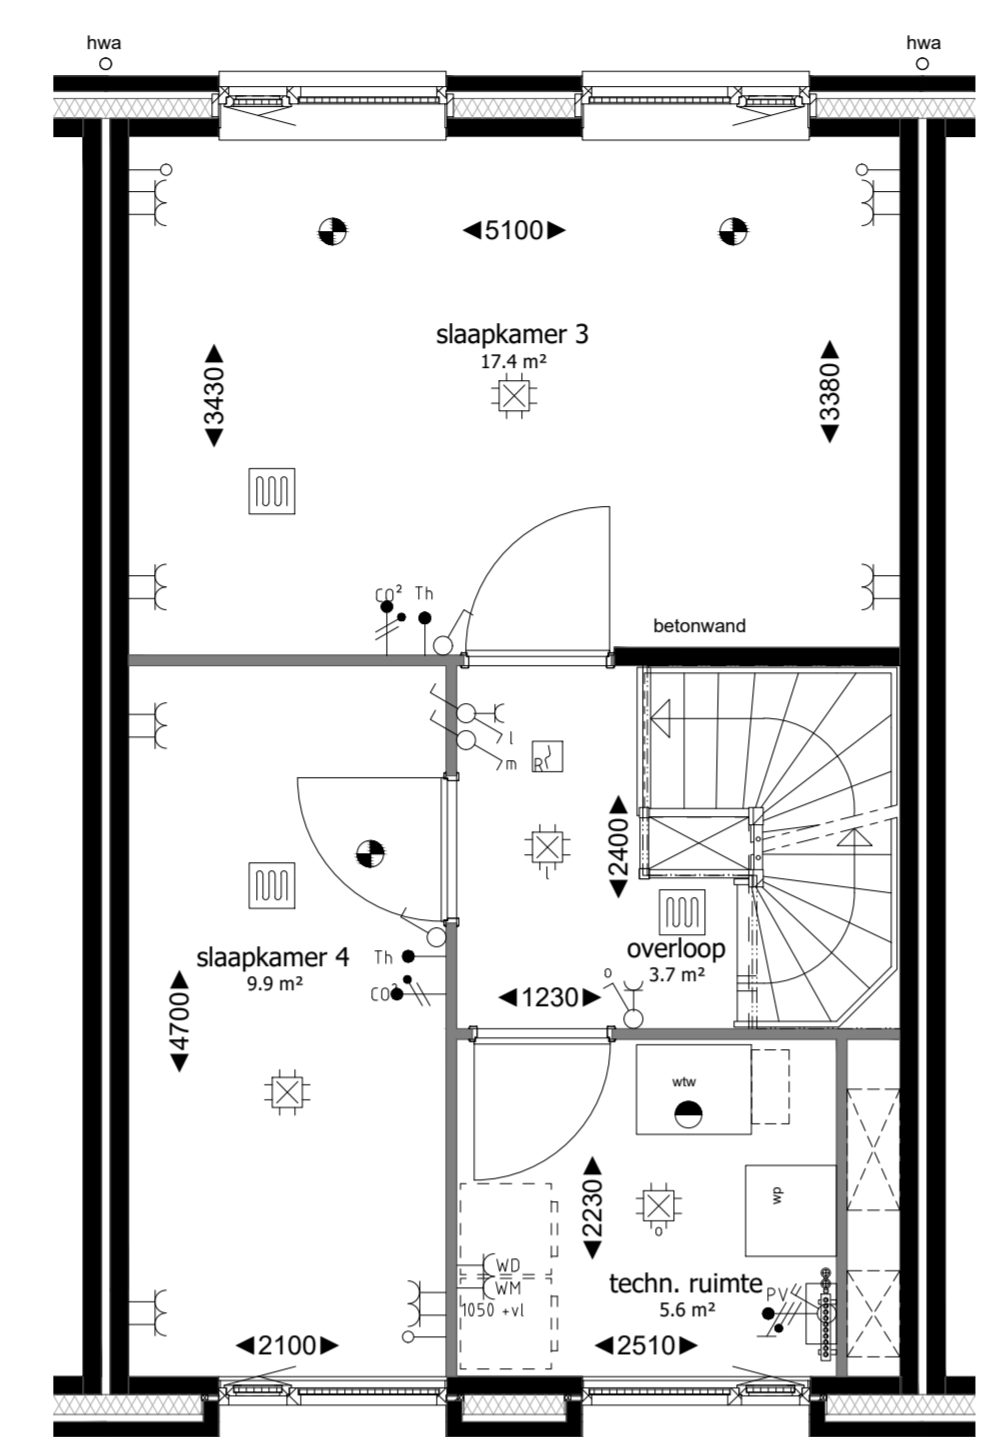



Tweede verdieping
 schaal 1:50

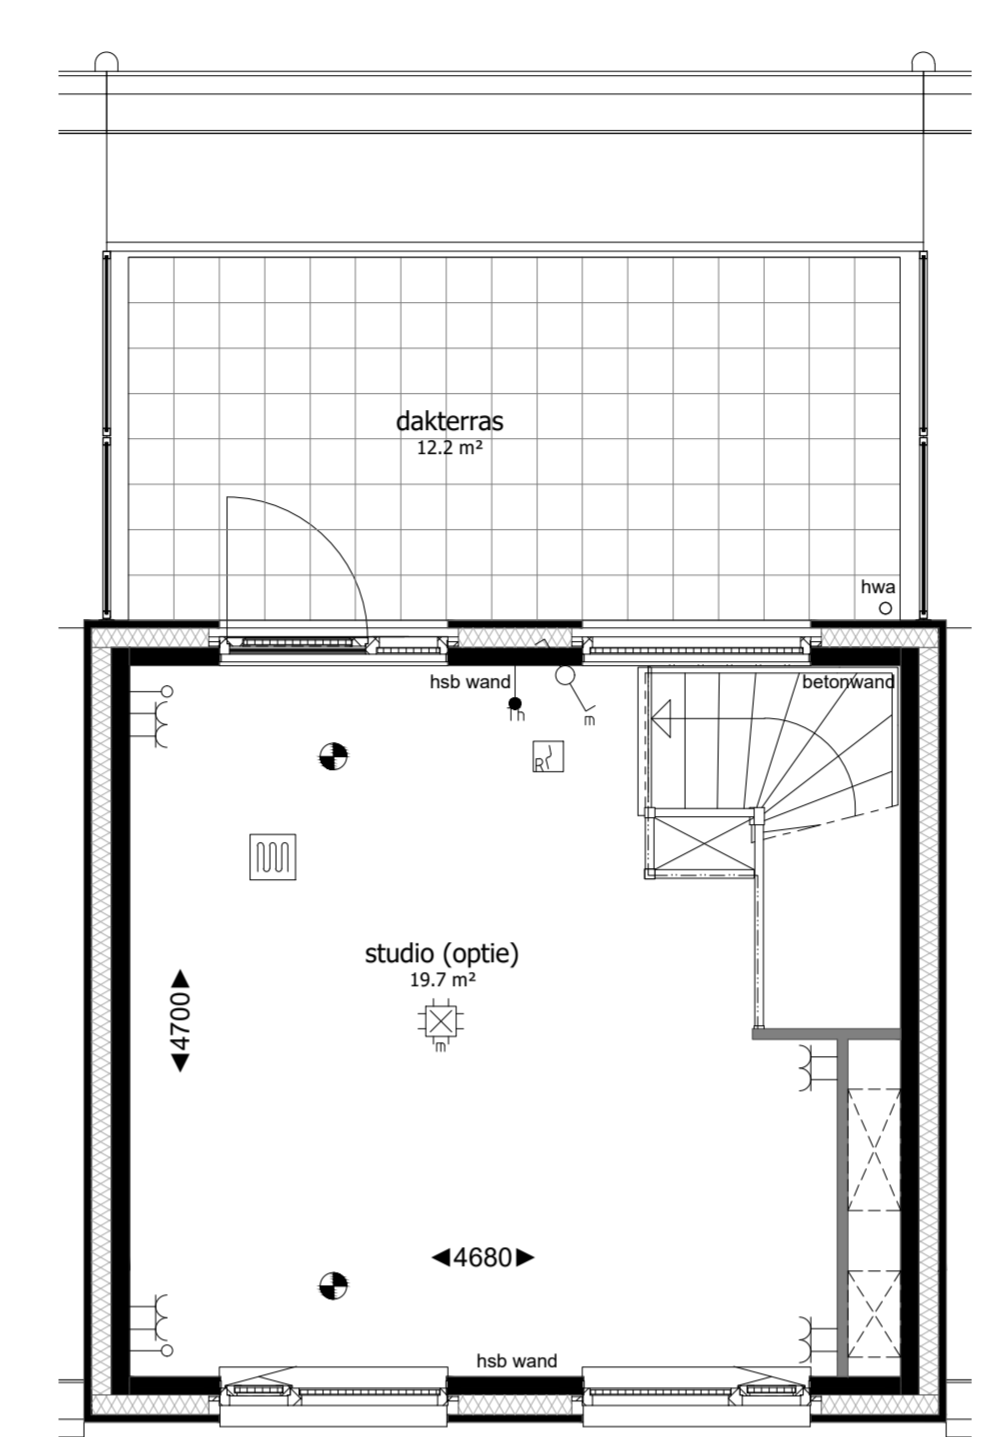


Derde verdieping
 schaal 1:50

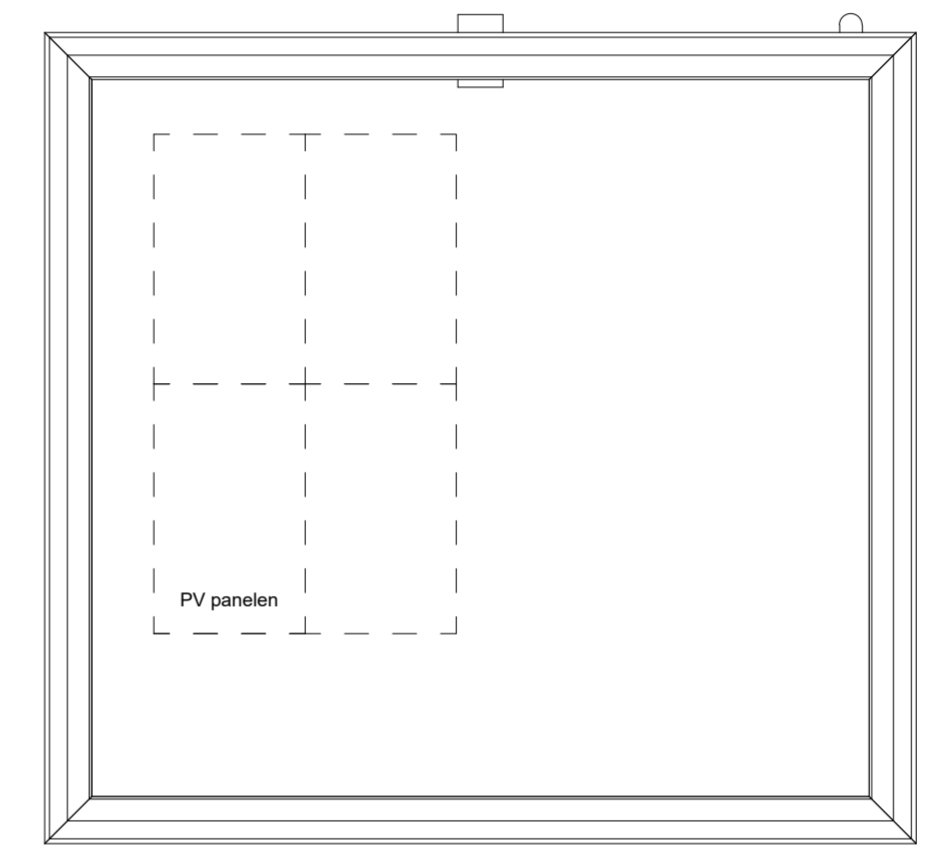


Dakplattegrond
 schaal 1:50

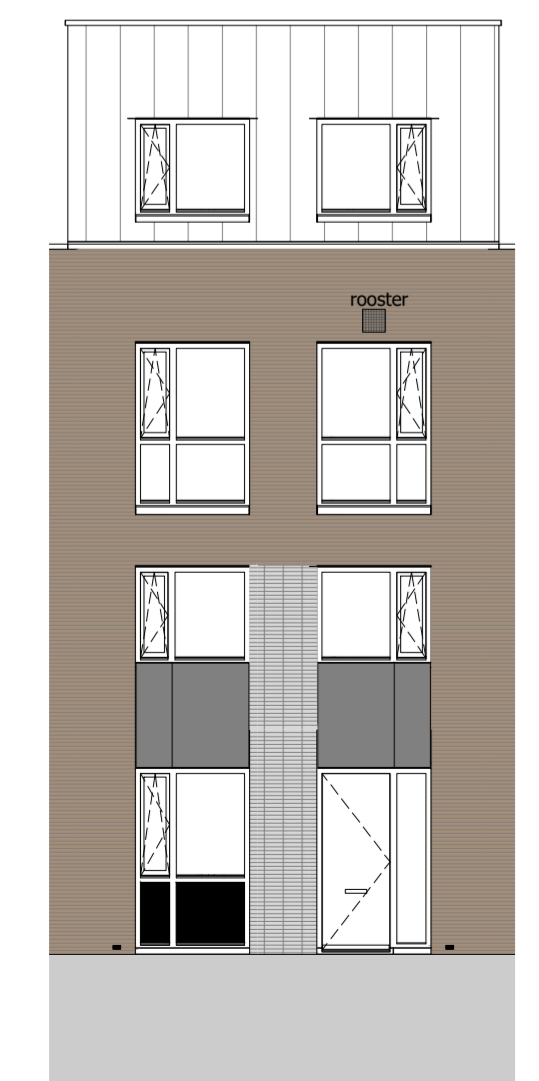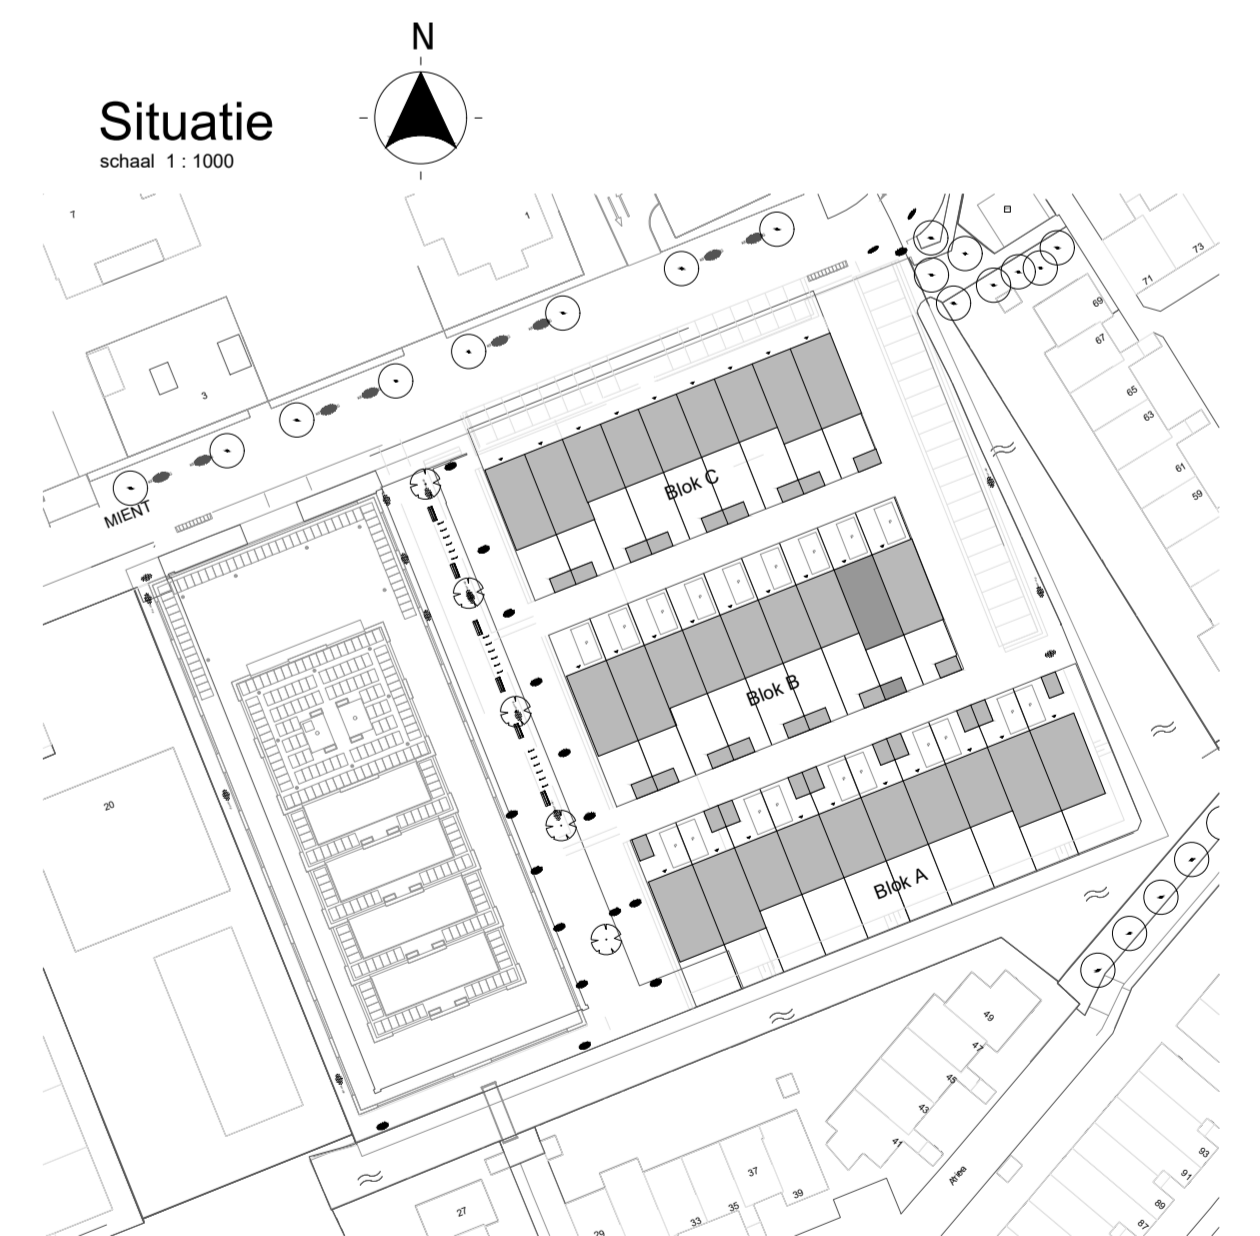


Voorgevel
 schaal 1:100

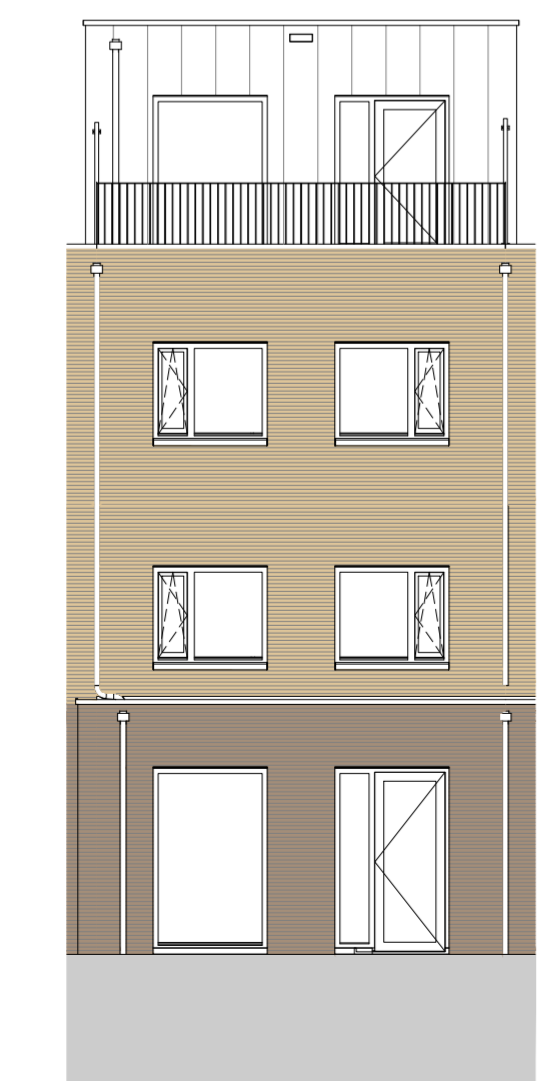


Achtergevel
 schaal 1:100

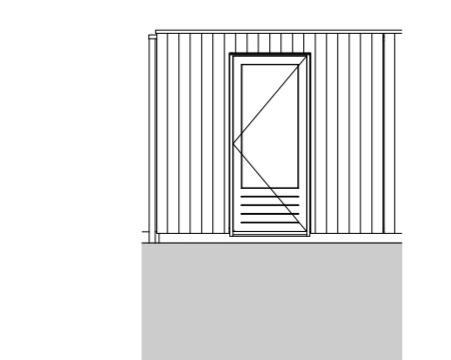


Voorgevel berging
 schaal 1:100

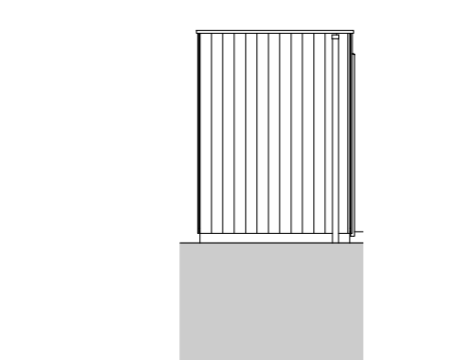

Linker zijgevel berging
 schaal 1:100

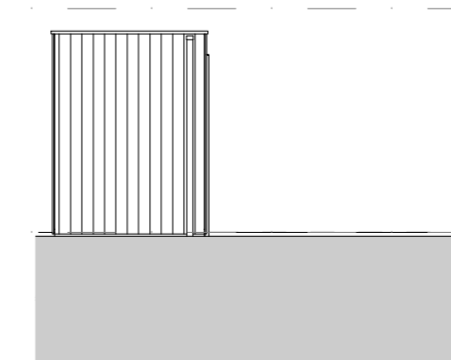

Doorsnede
 schaal 1:100

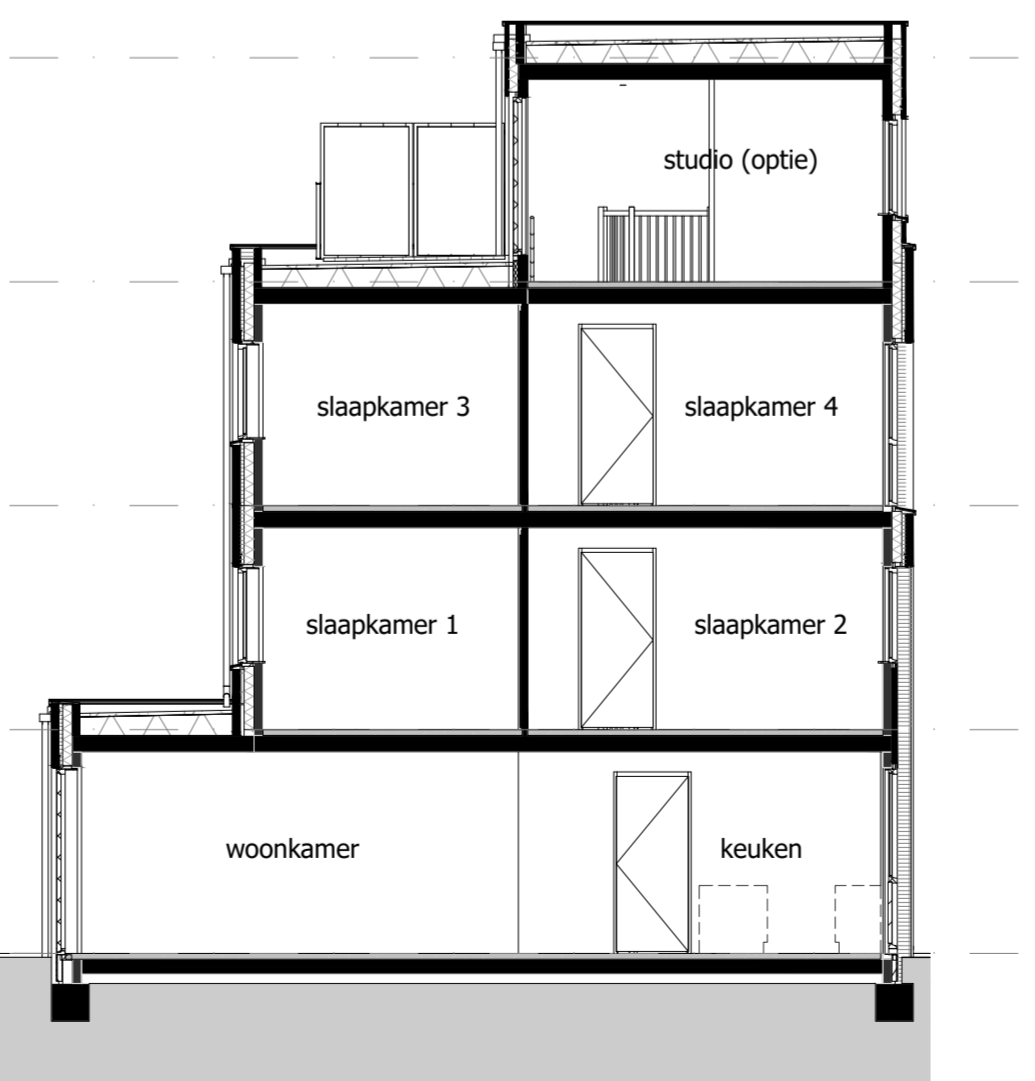

04 derde verdieping ca. 11840+
 03 derde verdieping ca. 8890+
 02 tweede verdieping ca. 5920+
 01 eerste verdieping ca. 2960+
 00 begane grond 0 = Peil



DE WERF
 CAPELLE AAN DEN IJSEL

fase verkoop onderdeel

Bouwnummer 12
 Blok B

schaal 1:50 / 02-06-2022
 getekend/gewijzigd

tekeningscode
 VK-812