



Begane grond

schaal 1:50

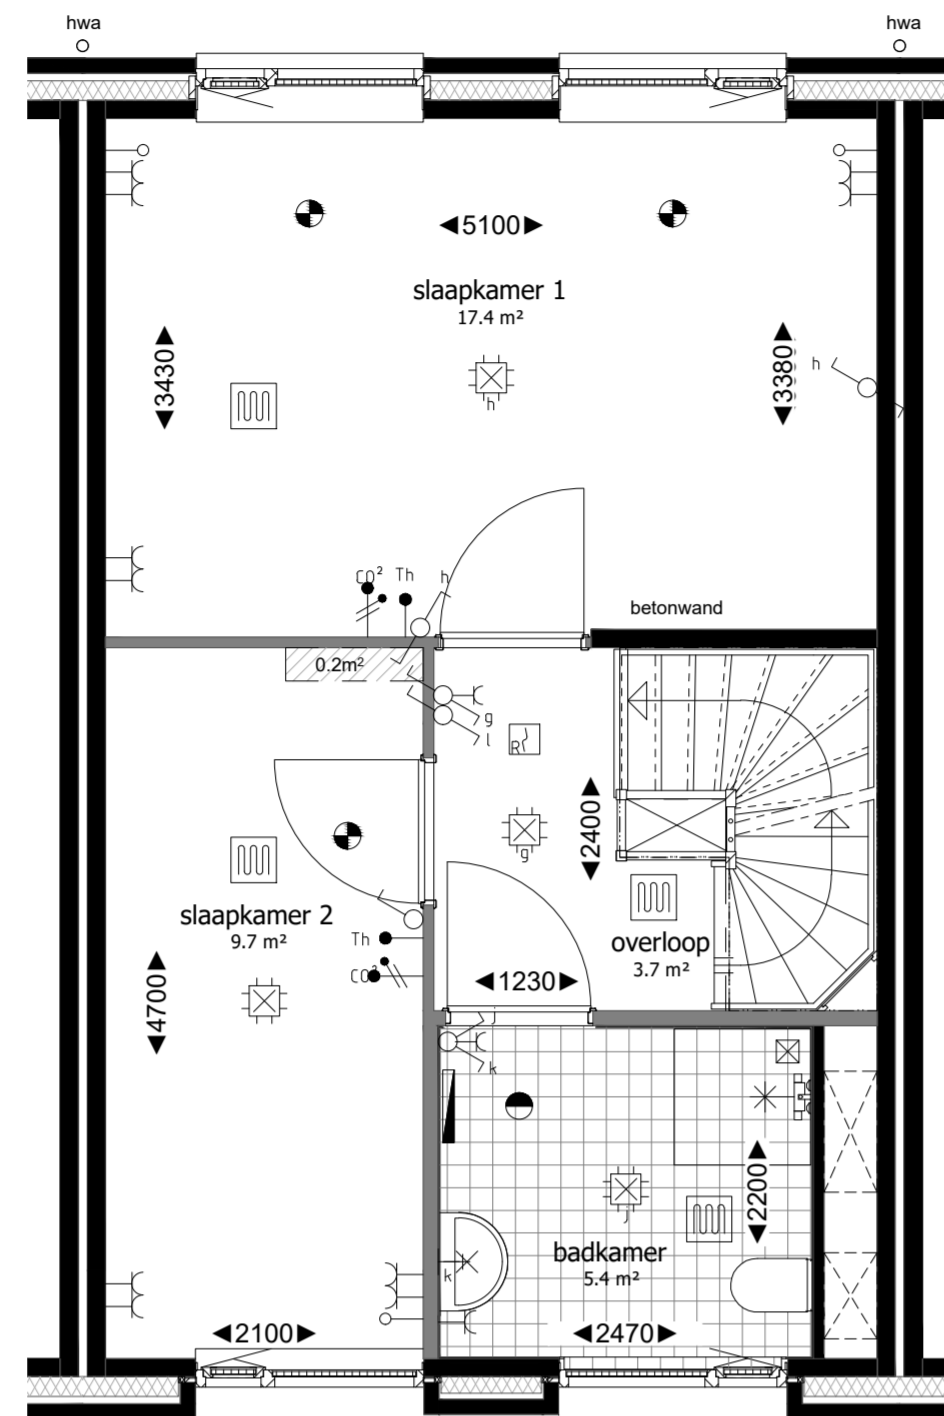


Eerste verdieping

schaal 1:50

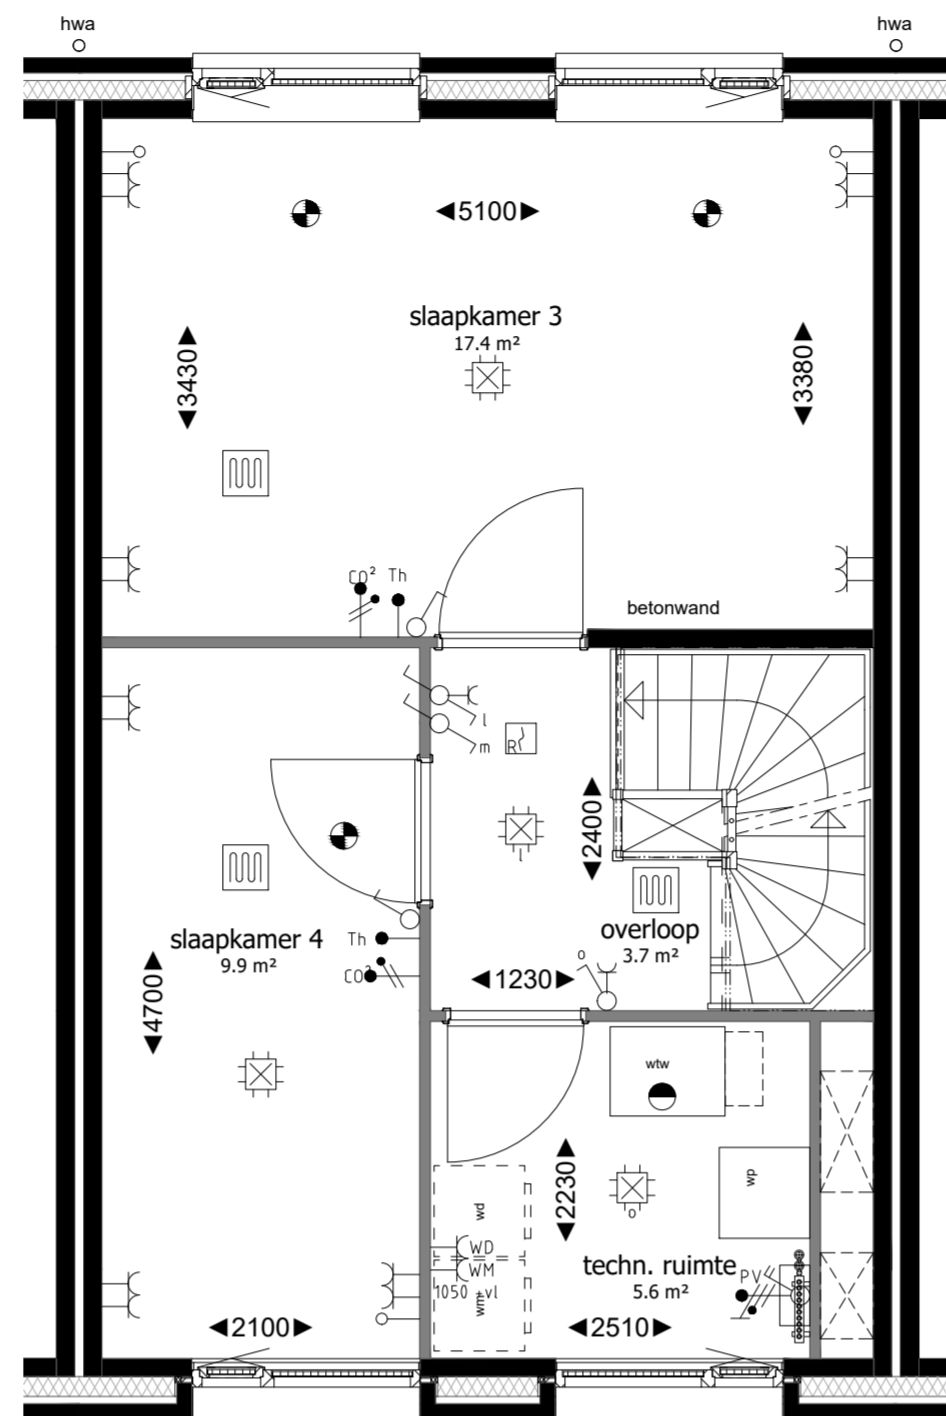


Tweede verdieping

schaal 1:50

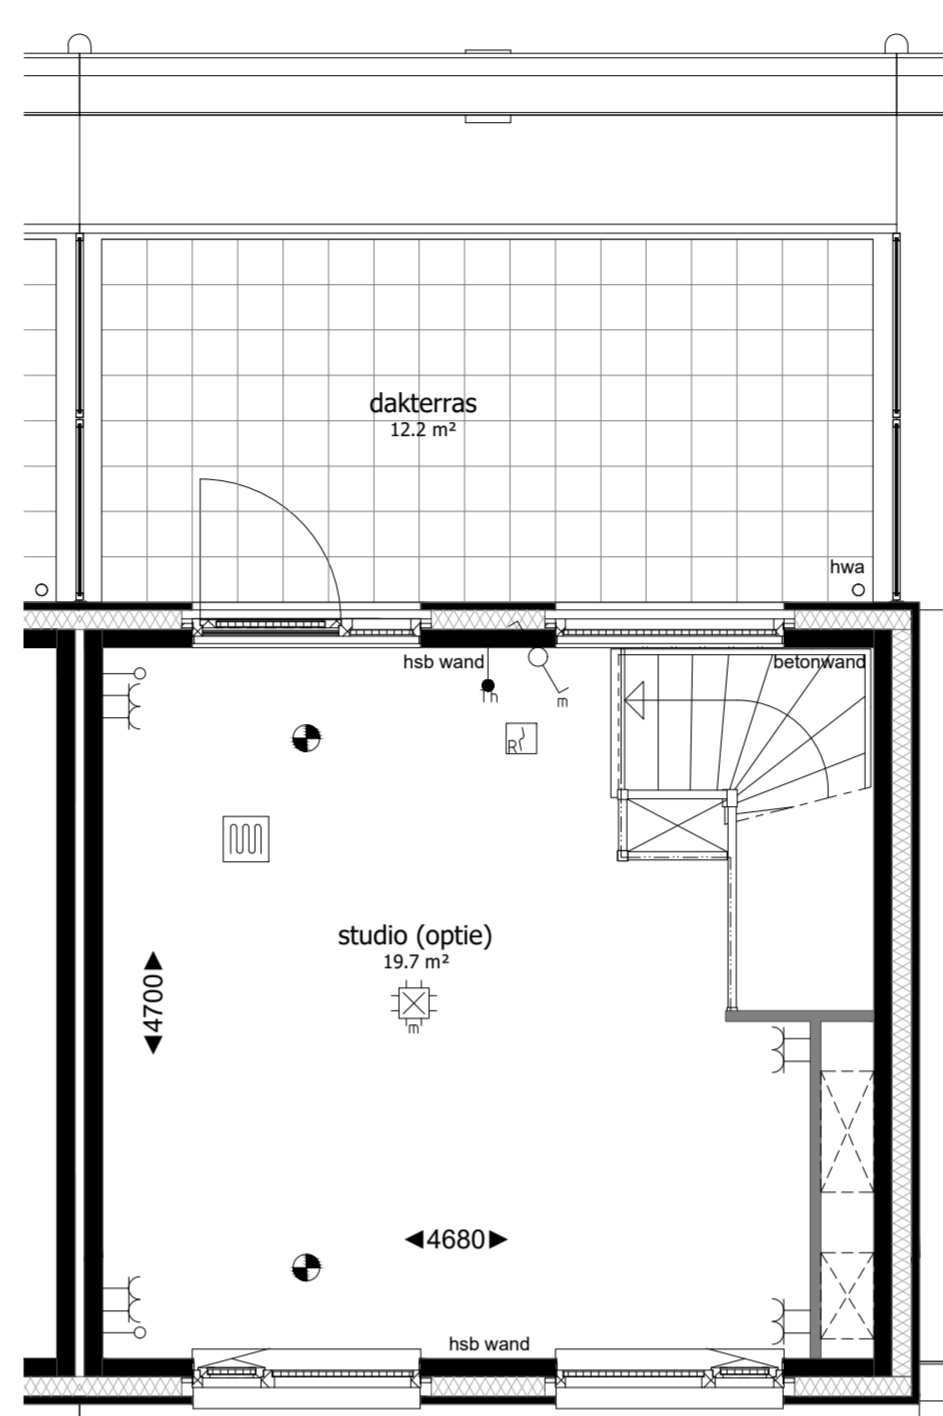

Derde verdieping

schaal 1:50

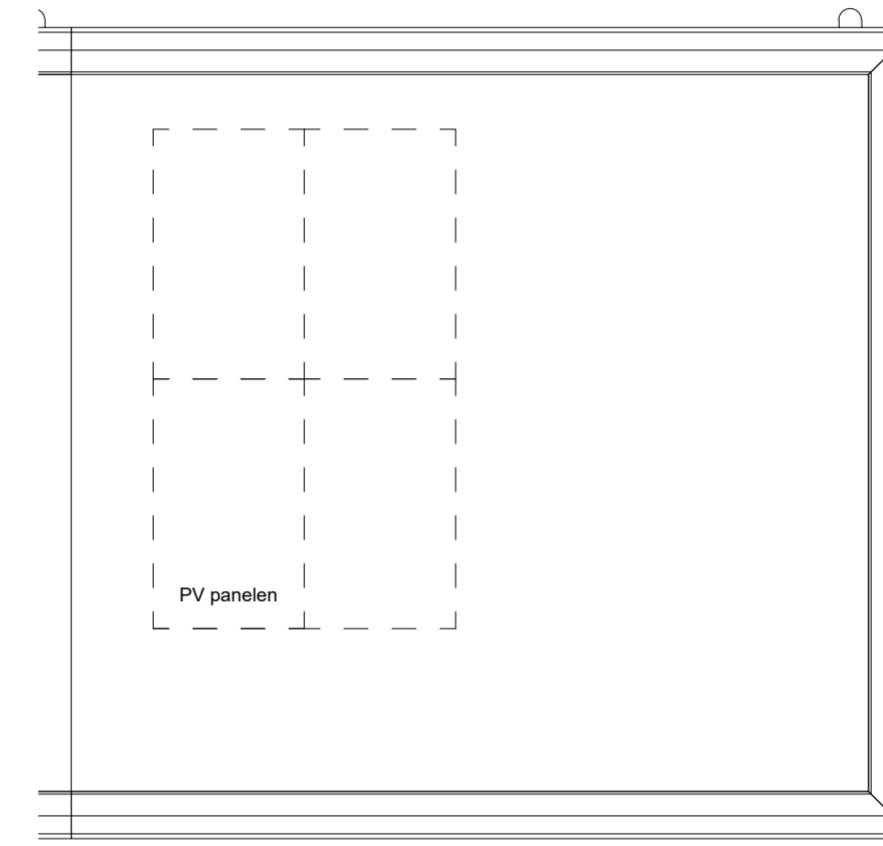

Dakplattegrond

schaal 1:50


**RENVOOI MATERIELEN**

	metselwerk kleur geel		metselwerk kleur bruin		rockpanel grijs
	metselwerk kleur grijs		colorbel kleur grijs		houten delen berging
	krijtstreep		entree woning		metalen gevel bekleding

**RENVOOI INSTALLATIES**


	schel		enkele wandcontactdoos		rookmelder
	bellukker		dubbele wandcontactdoos		afsluipmech. vent.
	aansluitpunt kooktoestel		enkeelpolige schakelaar		toevoerpunt mech. vent.
	aansluitpunt onbedraad		dubbelpolige schakelaar		oververh. vent.
	aansluitpunt car.		afsluipmech.		oververwarming
	aansluitpunt data		lichtpunt aan plafond		E-radiator
	aansluitpunt zonnepanelen		lichtpunt aan wand		wtr.
	aansluitpunt wasmachine		lichtpunt buiten met armatuur		wip.
	aansluitpunt wasdroger		aansluitpunt PV panelen		wpm.
	aansluitpunt CO2 meter t.b.v. w.l.w. ventilatieunit		thermostaat		opstelslaas wasmachine
	thermostaat		opstelslaas wasdroger		

-Maatvoering is indicatief en exclusief wand-, plafond-, en vloerwerk.  
 -Leidingen en kanalenverloop conform opgave installateur.  
 -Elektra wordt conform opgave installateur uitgevoerd.  
 -Aantallen en plaats aansluitpunten/ schakelaars indicatief.  
 -Installaties, alsmede afmeting, aantal en plaats radiatoren indicatief, deze worden conform opgave installateur uitgevoerd.  
 -Plaats en afmeting van vloerverwarming verdeelers te bepalen door installateur.  
 -Plaats WTW ventielen te bepalen door installateur.  
 -Plaats, aantal en afmetingen zonnepanelen zijn indicatief aangegeven en worden conform definitieve BENG berekening uitgevoerd.

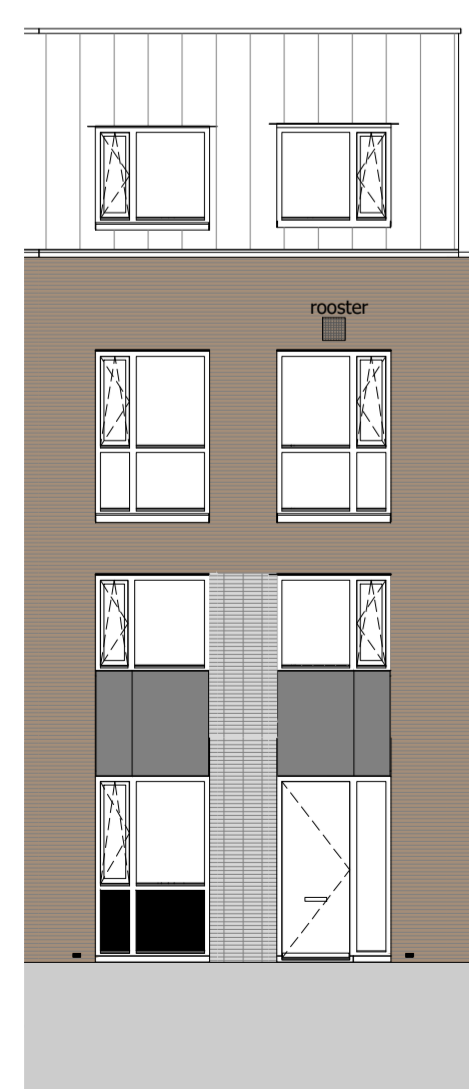


Voorgevel

schaal 1:100

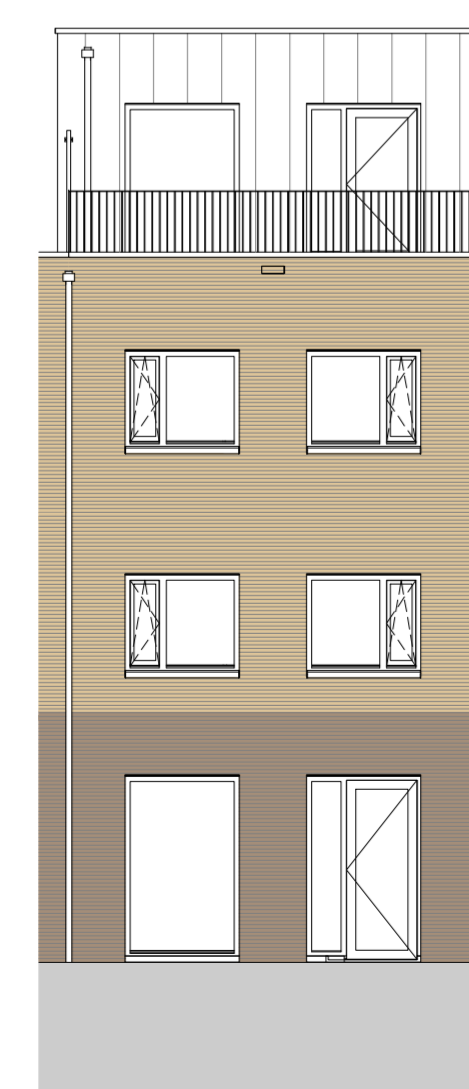


Achtergevel

schaal 1:100

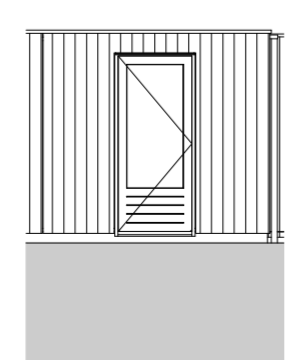


Voorgevel berging

schaal 1:100

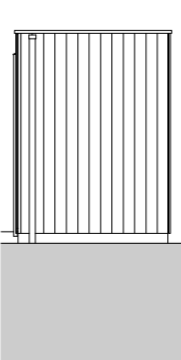


Rechter zijgevel berging

schaal 1:100

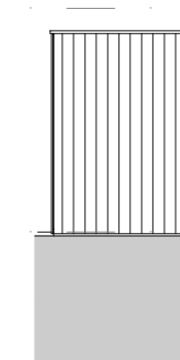


Doorsnede

schaal 1:100

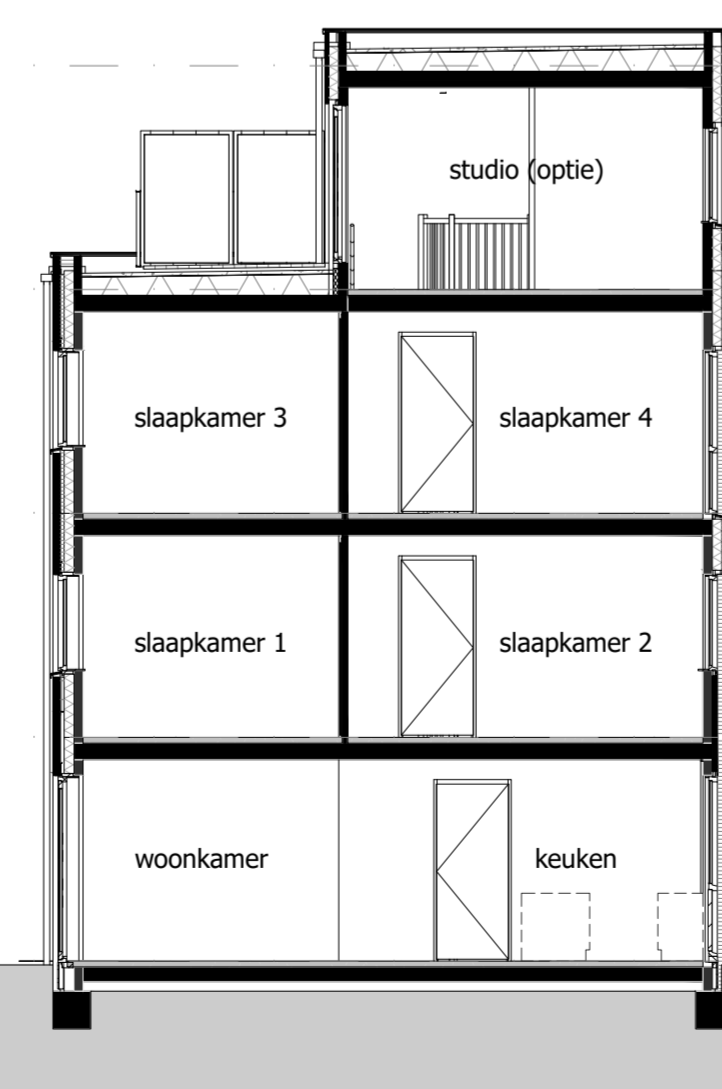

04 derde verdieping ca. 11840+  
 03 derde verdieping ca. 8890+  
 02 tweede verdieping ca. 5920+  
 01 eerste verdieping ca. 2860+  
 00 begane grond 0 = Peil

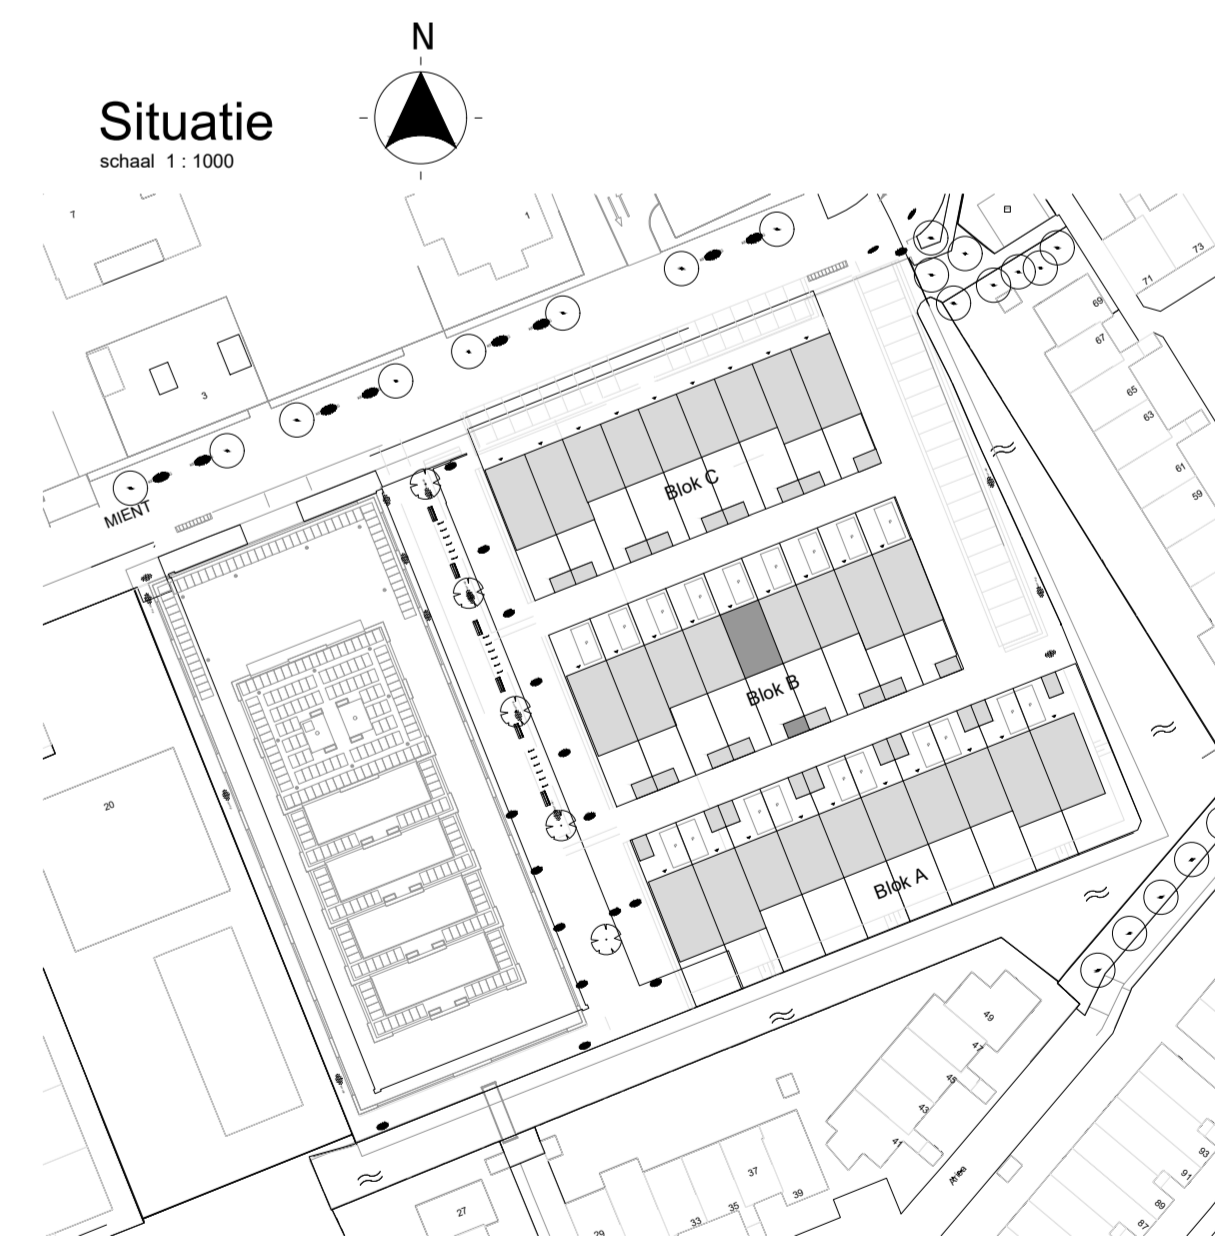

**DE WERF**  
 CAPELLE AAN DEN IJSEL

fase  
 verkoop  
 onderdeel

**Bouwnummer 15**  
**Blok B**

schaal 1:50 / 02-06-2022  
 getekend/gewijzigd

tekeningscode  
**VK-815**