



Begane grond

schaal 1:50

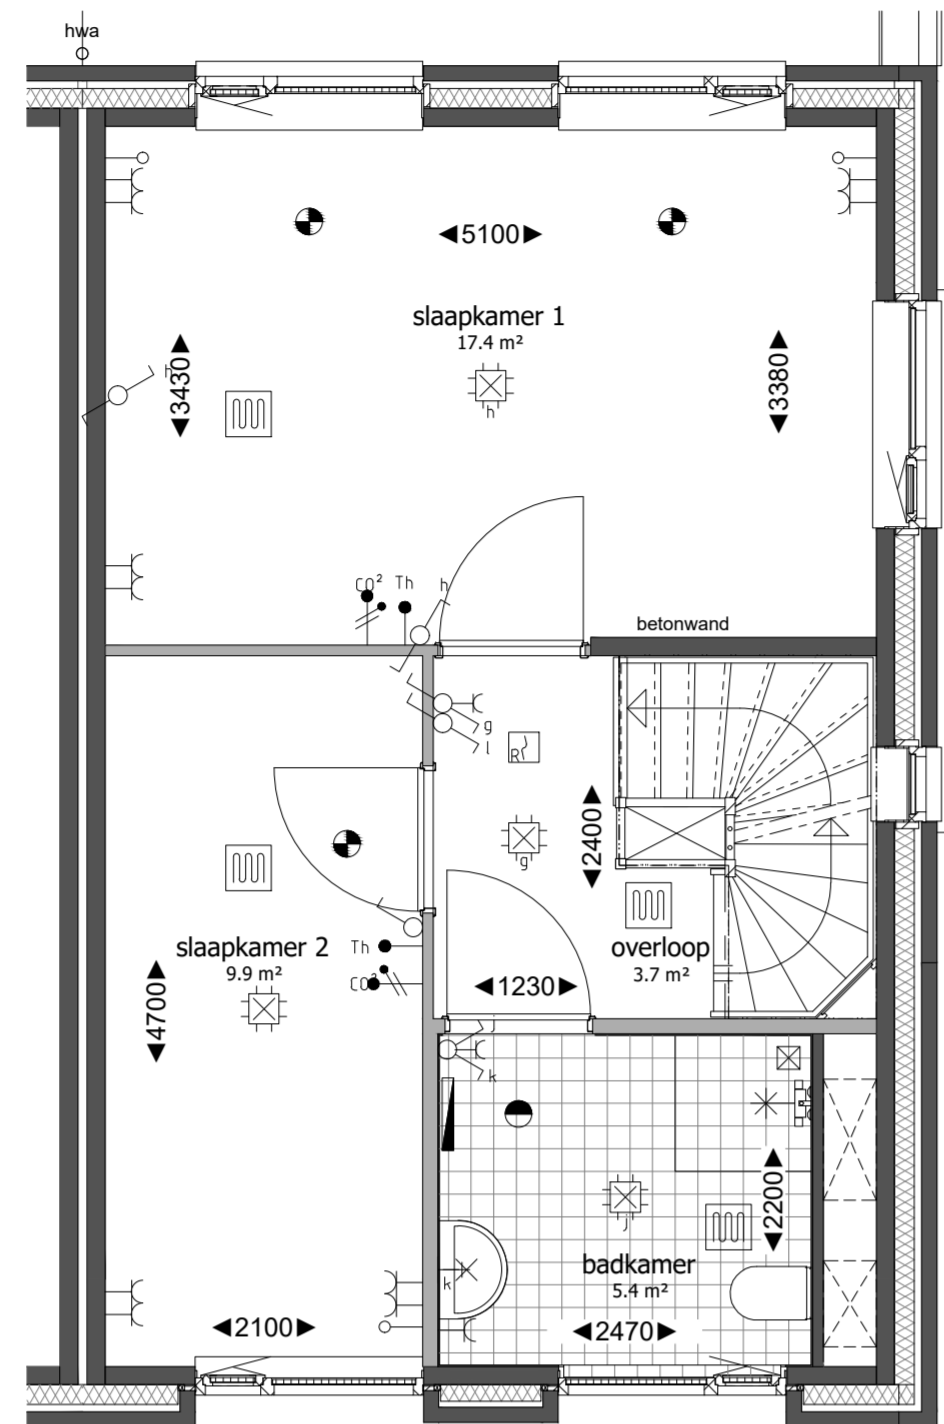


Eerste verdieping

schaal 1:50

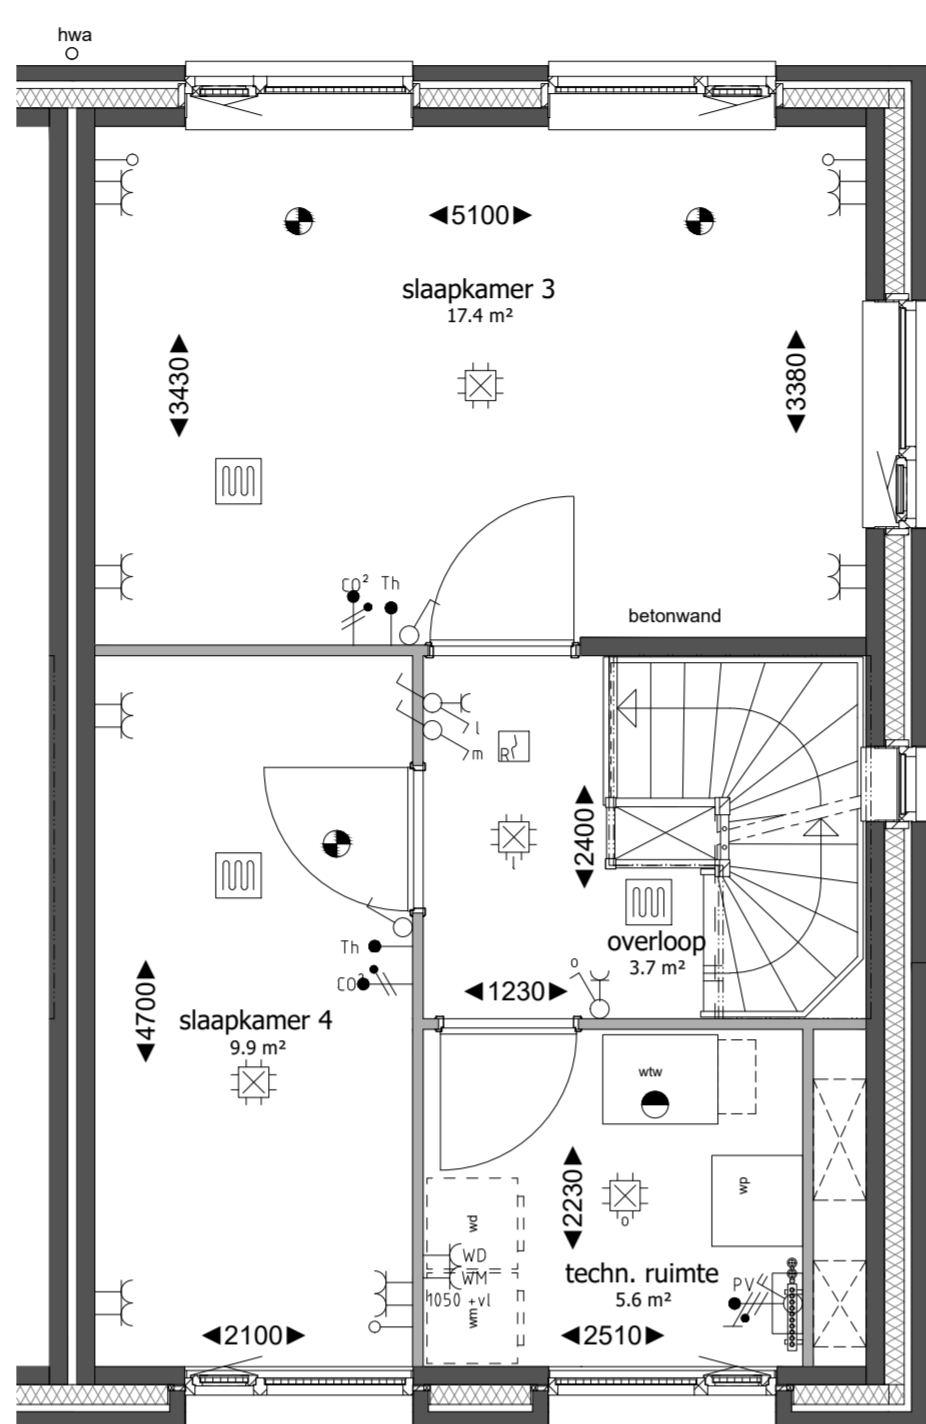


Tweede verdieping

schaal 1:50

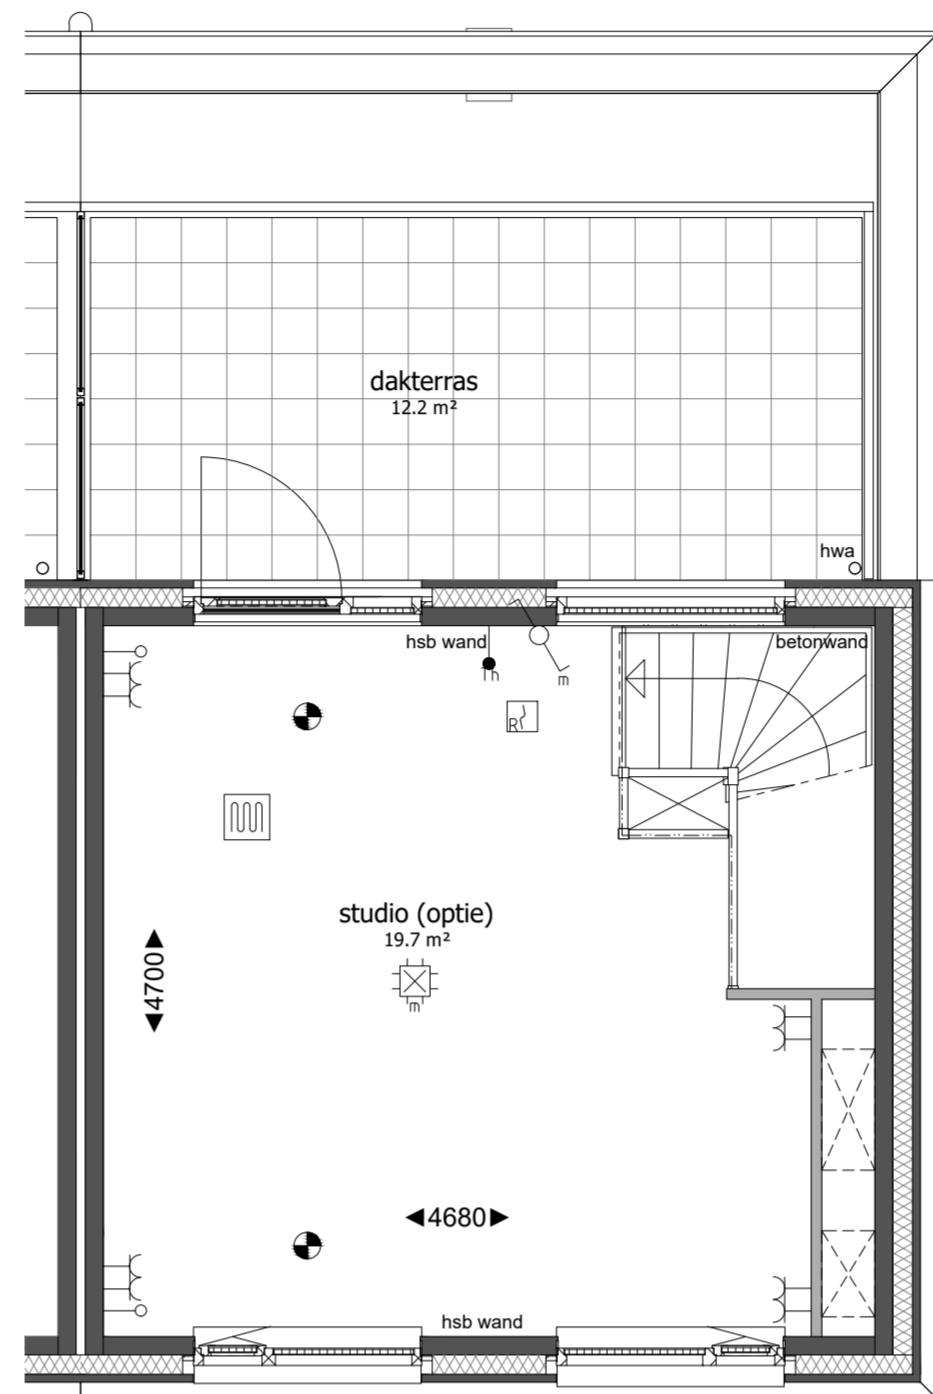

Derde verdieping

schaal 1:50

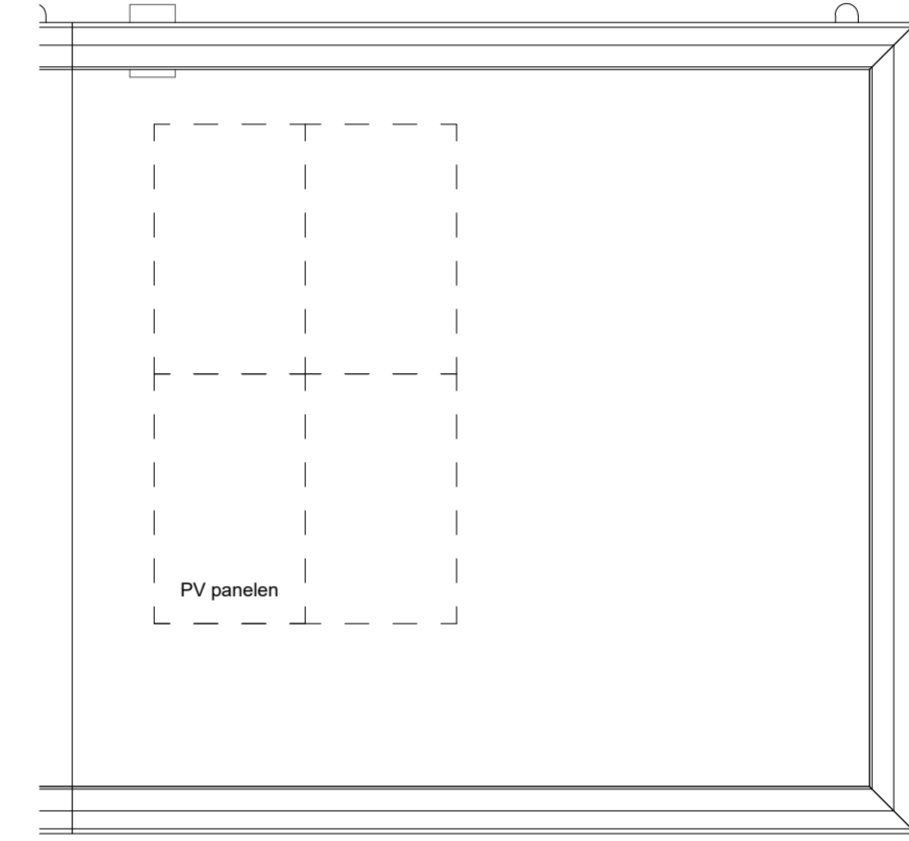


Dakplattegrond

schaal 1:50

RENVOOI MATERIELEN					
	metabeek kleur geel		metabeek kleur bruin		rockpanel grijs
	metabeek kleur grijs		colorbel kleur grijs		houten delen berging
	krijtstreek		entree woning		


RENVOOI INSTALLATIES					
	schel		enkele wandcontactdoos		ruokmeter
	belstraker		dubbele wandcontactdoos		afzuigpunt mech. vent.
	aansluitpunt kookbestel		enkeelpolige schakelaar		toevoerpunt mech. vent.
	aansluitpunt overbedraad		dubbelpolige schakelaar		vloerverwarming
	aansluitpunt raai		waterboiler		E-radiator
	aansluitpunt data		lichtpunt aan plafond		warmte terug winning ventilatieunit
	aansluitpunt zonnepanelen		lichtpunt aan wand		warmtepomp
	aansluitpunt wasmachine		lichtpunt buiten met armatuur		opwekplaats wasmachine
	aansluitpunt PV panelen		opwekplaats wasmachine		opstelplaats wasdroger
	Co2 meter fiv. w.t.w. ventilatieunit				
	thermostaat				

-Maatvoering is indicatief en exclusief wand-, plafond- en vloerwerkering.
 -Leidingen en kanalenverloop conform opgave installateur.
 -Elektra wordt conform opgave installateur uitgevoerd.
 -Aantallen en plaats aansluitpunten/ schakelaars indicatief.
 -Installaties, alsmede afmeting, aantal en plaats radiatoren indicatief, deze worden conform opgave installateur uitgevoerd.
 -Plaats en afmeting van vloerverwarming verdeelers te bepalen door installateur.
 -Plaats WTW ventielen te bepalen door installateur.
 -Plaats, aantal en afmetingen zonnepanelen zijn indicatief aangegeven en worden conform definitieve BENG berekening uitgevoerd.

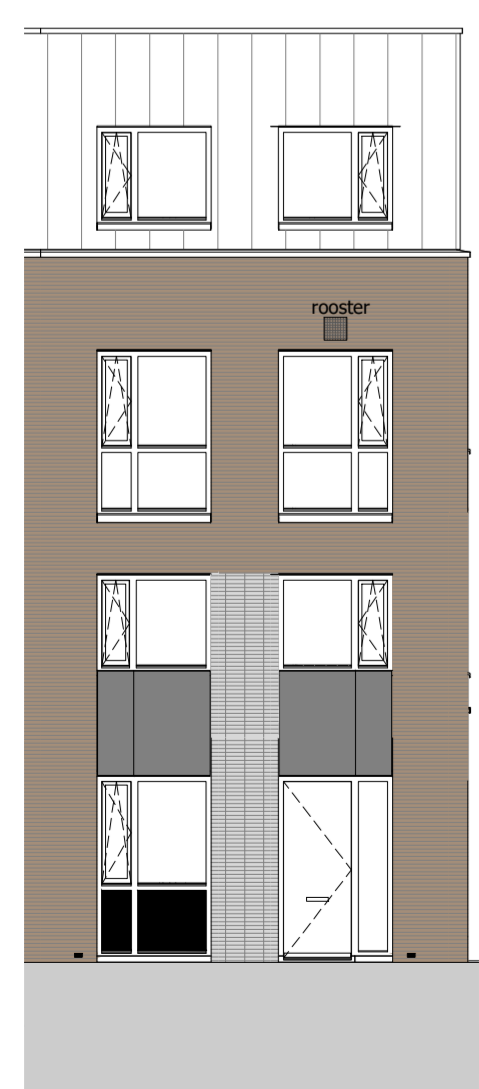

Voorgevel

schaal 1:100

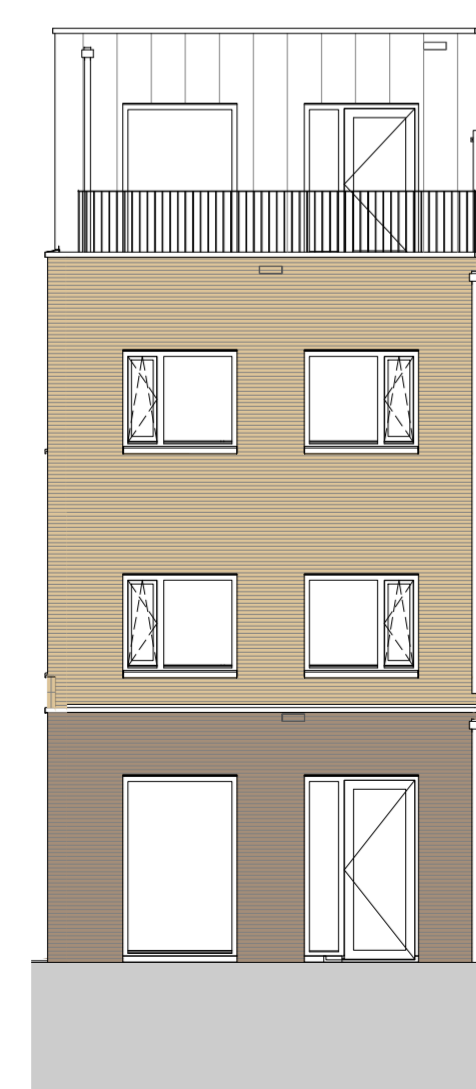


Achtergevel

schaal 1:100




Rechter zijgevel

schaal 1:100

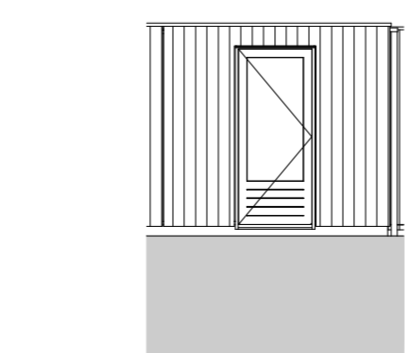


Voorgevel berging

schaal 1:100

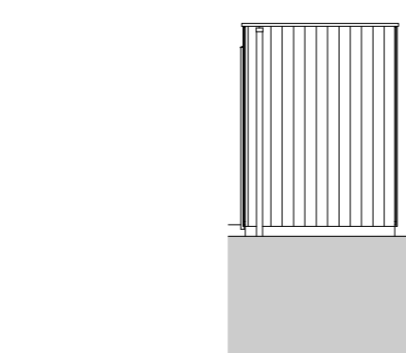


Rechter zijgevel berging

schaal 1:100

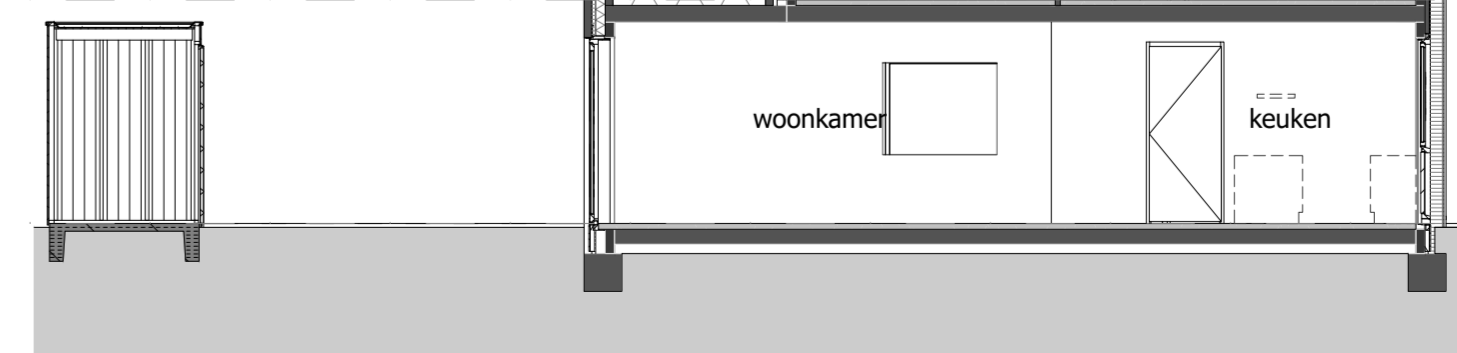

Doorsnede

schaal 1:100

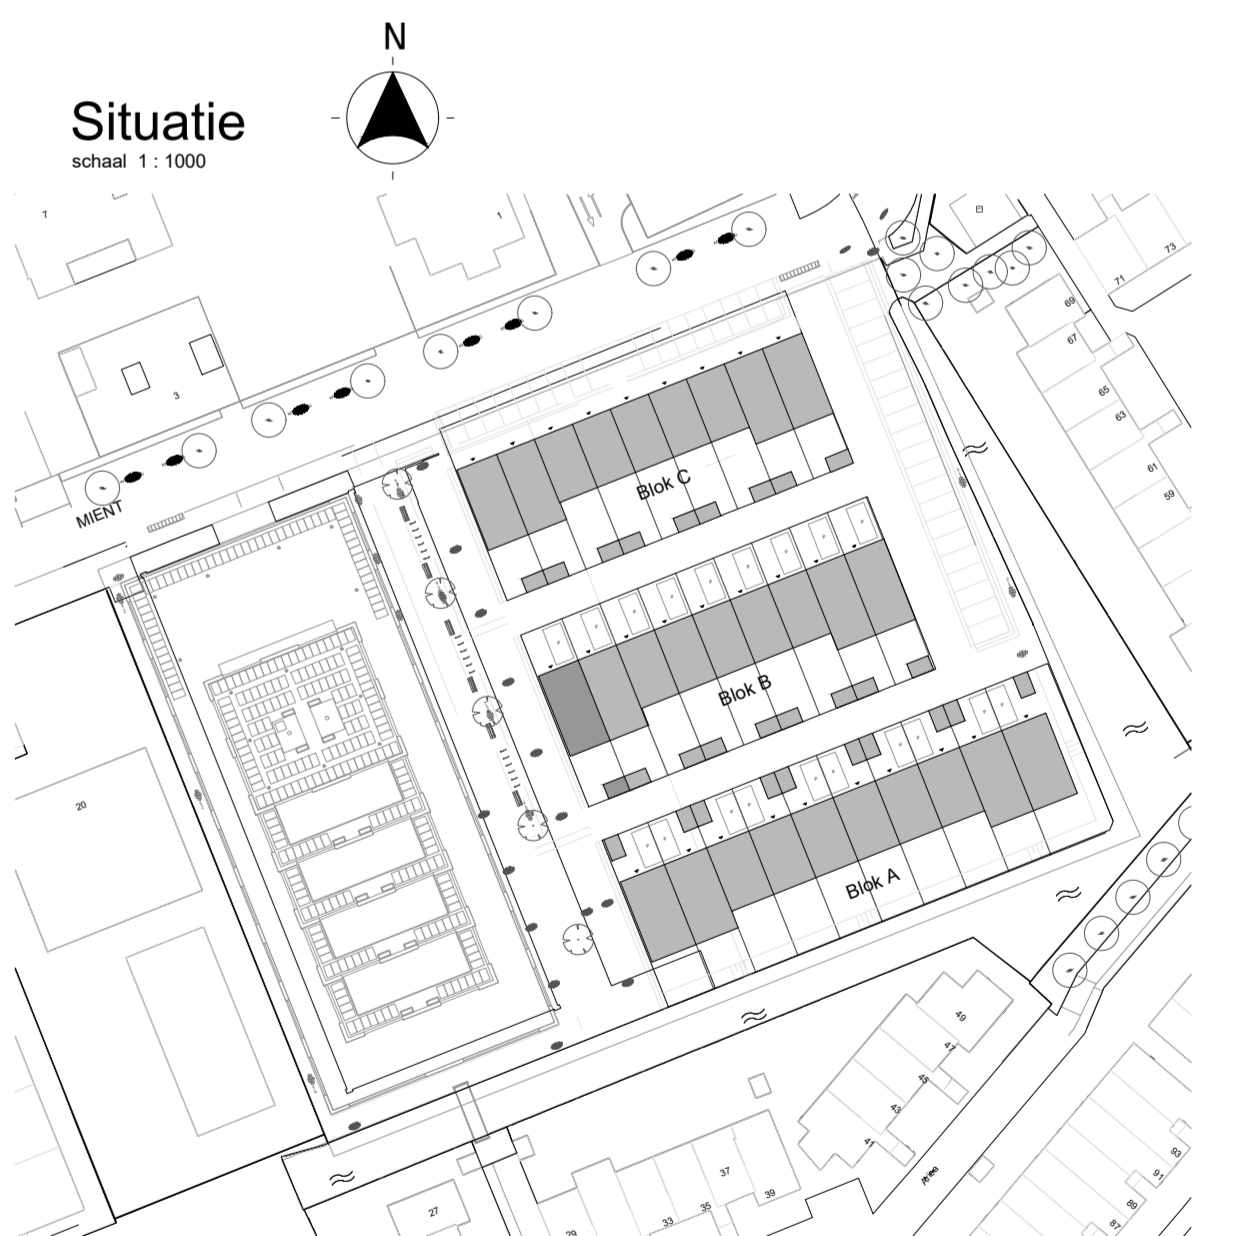

Situatie

schaal 1:1000



DE WERF

CAPELLE AAN DEN IJSEL

fase

verkoop

onderdeel

Bouwnummer 19

Blok B

schaal

getekend/gewijzigd

1:50 / 02-06-2022

tekeningcode

VK-819

VERSIE 01/2022