



Begane grond

schaal 1 : 50

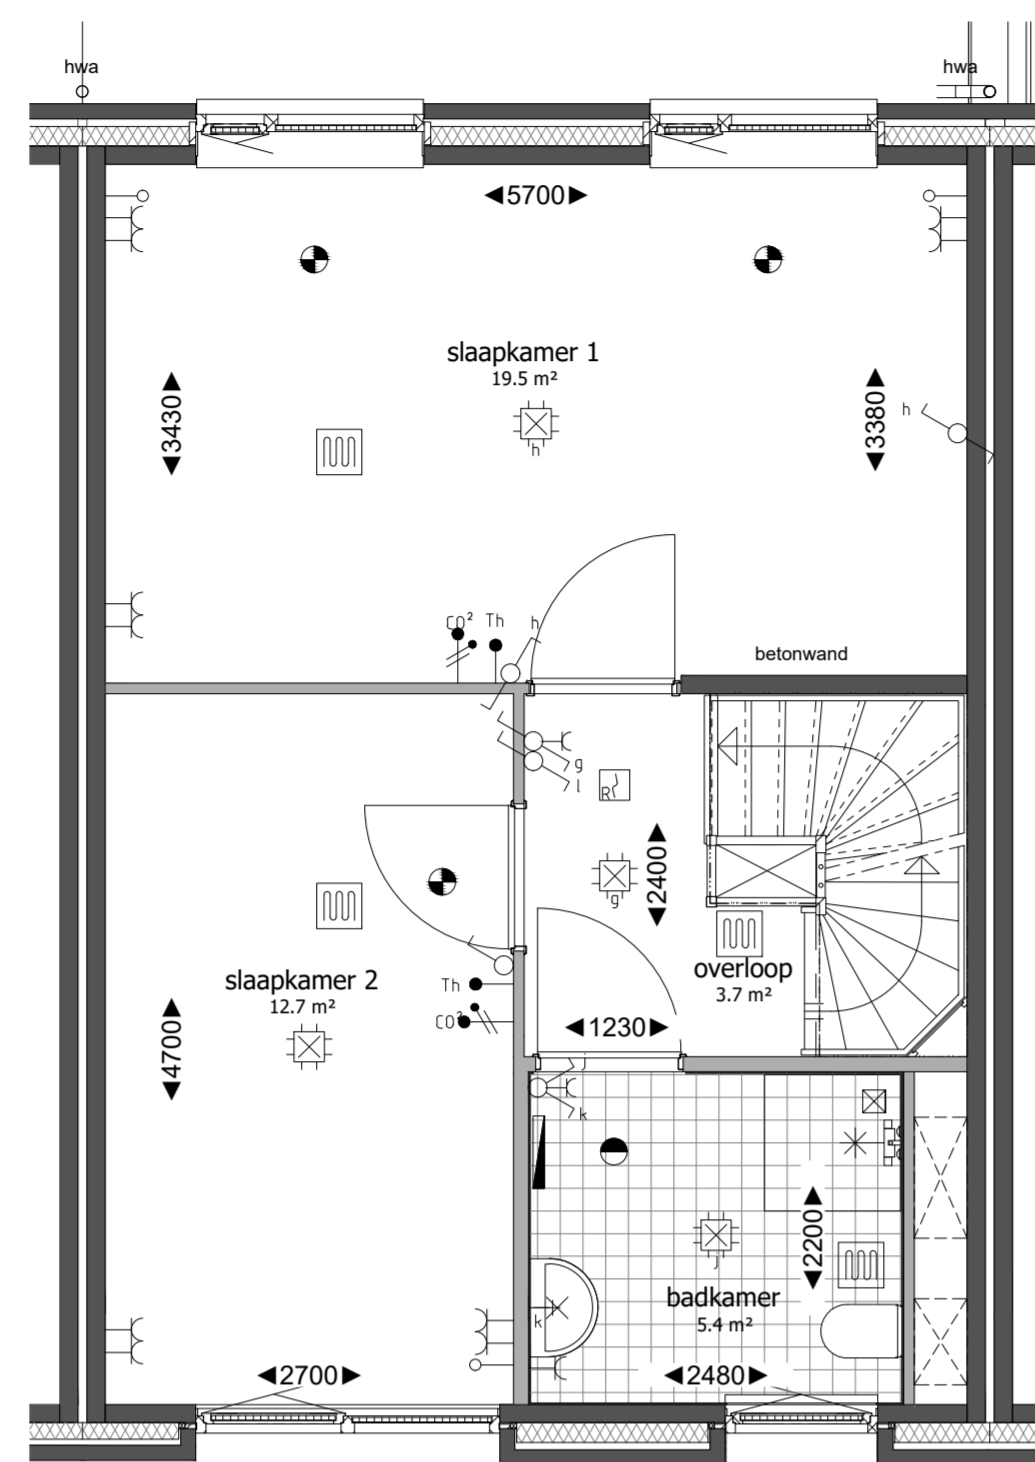


Eerste verdieping

schaal 1 : 50

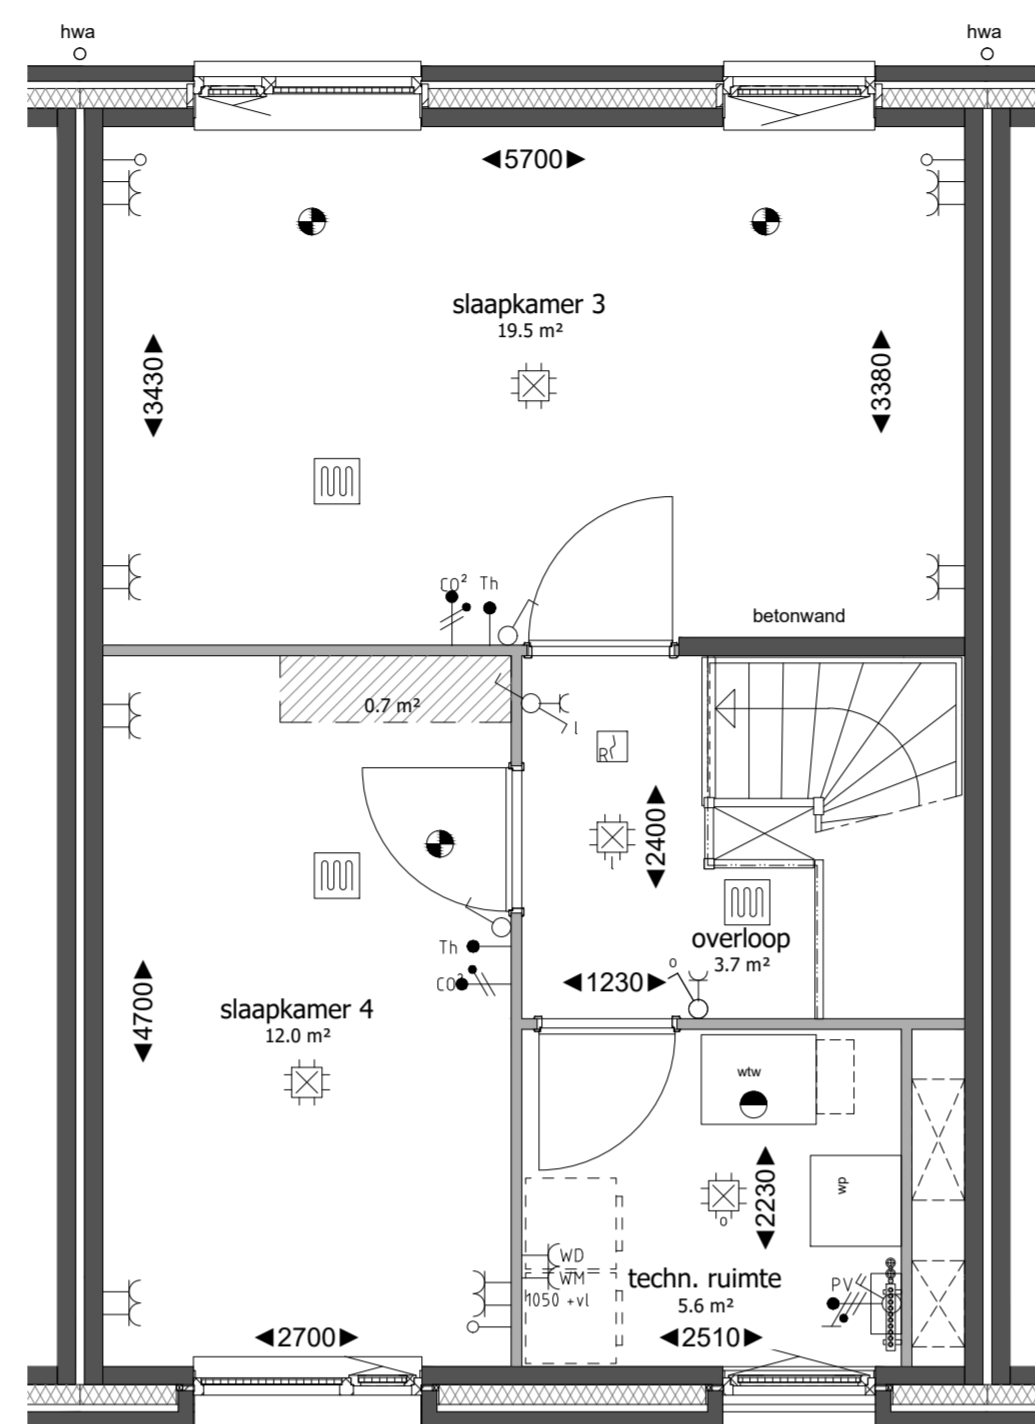


Tweede verdieping

schaal 1 : 50

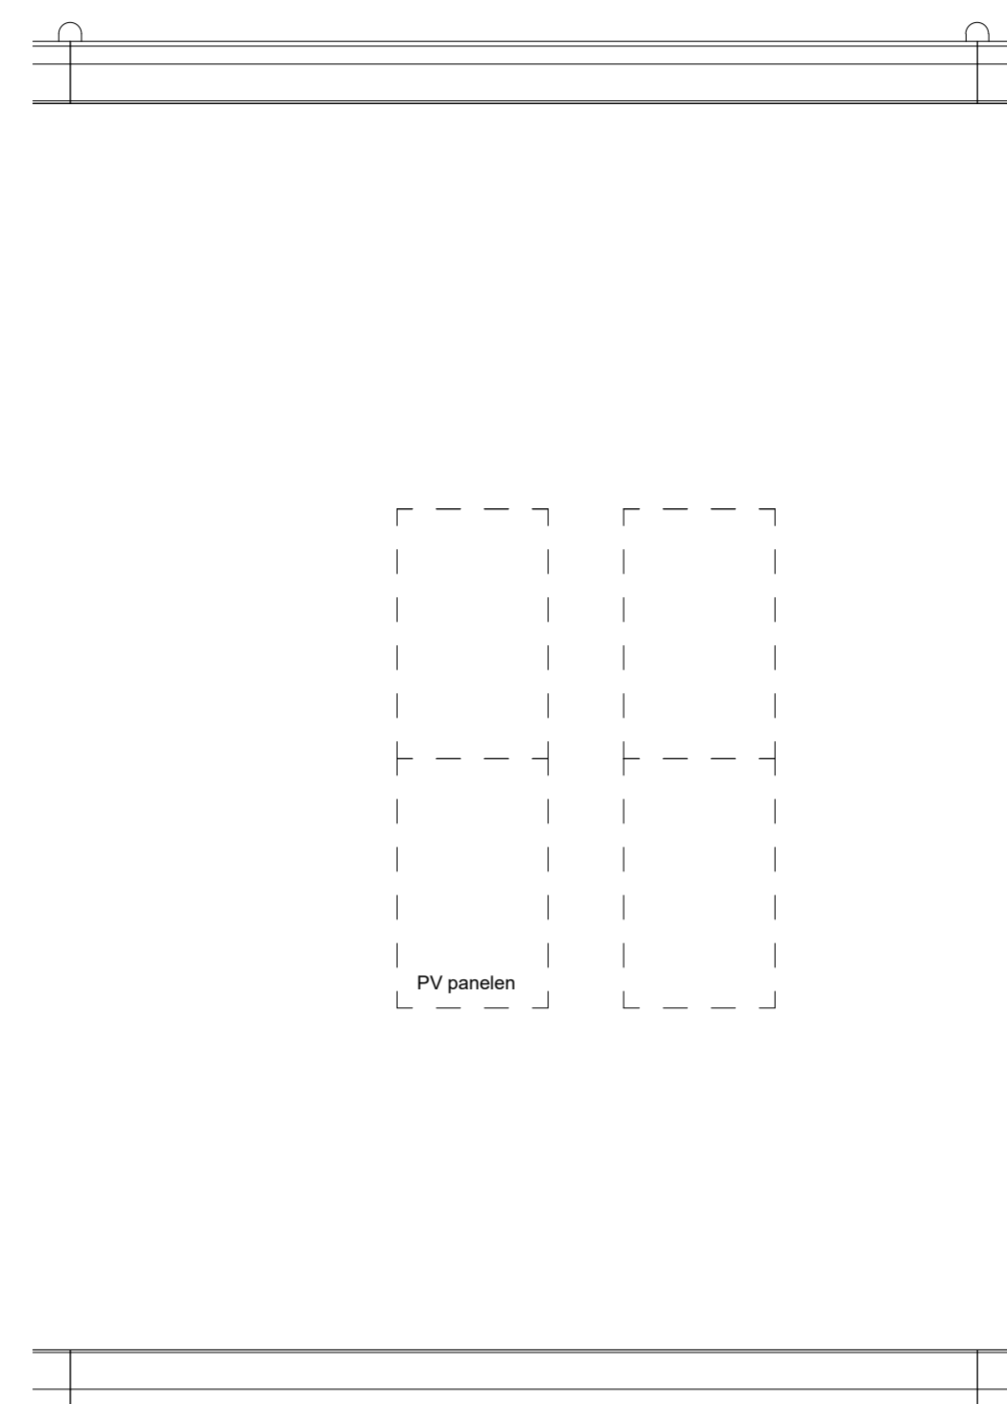


Dakplattegrond

schaal 1 : 50

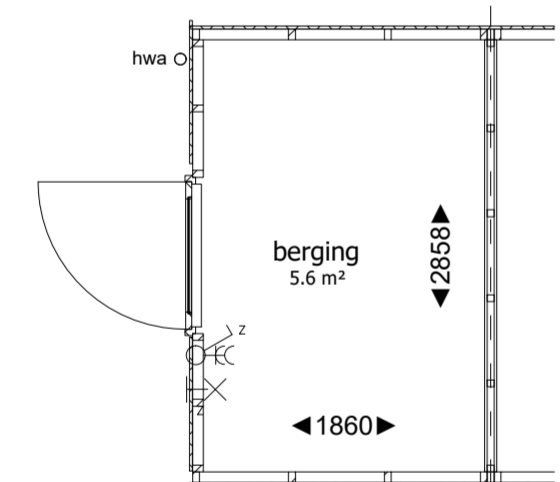

Achtergevel

schaal 1 : 100

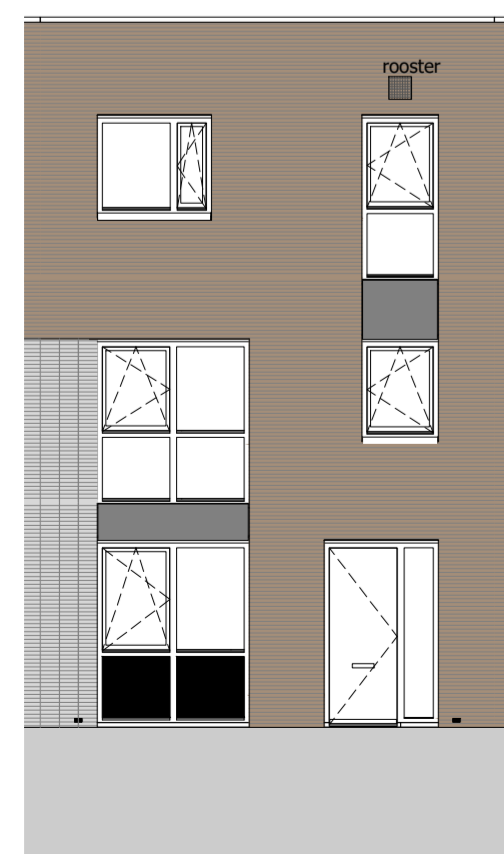


Voorgevel

schaal 1 : 100





Achtergevel berging

schaal 1 : 100

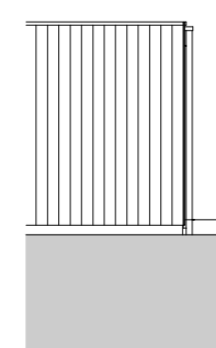

Linker zijgevel berging

schaal 1 : 100

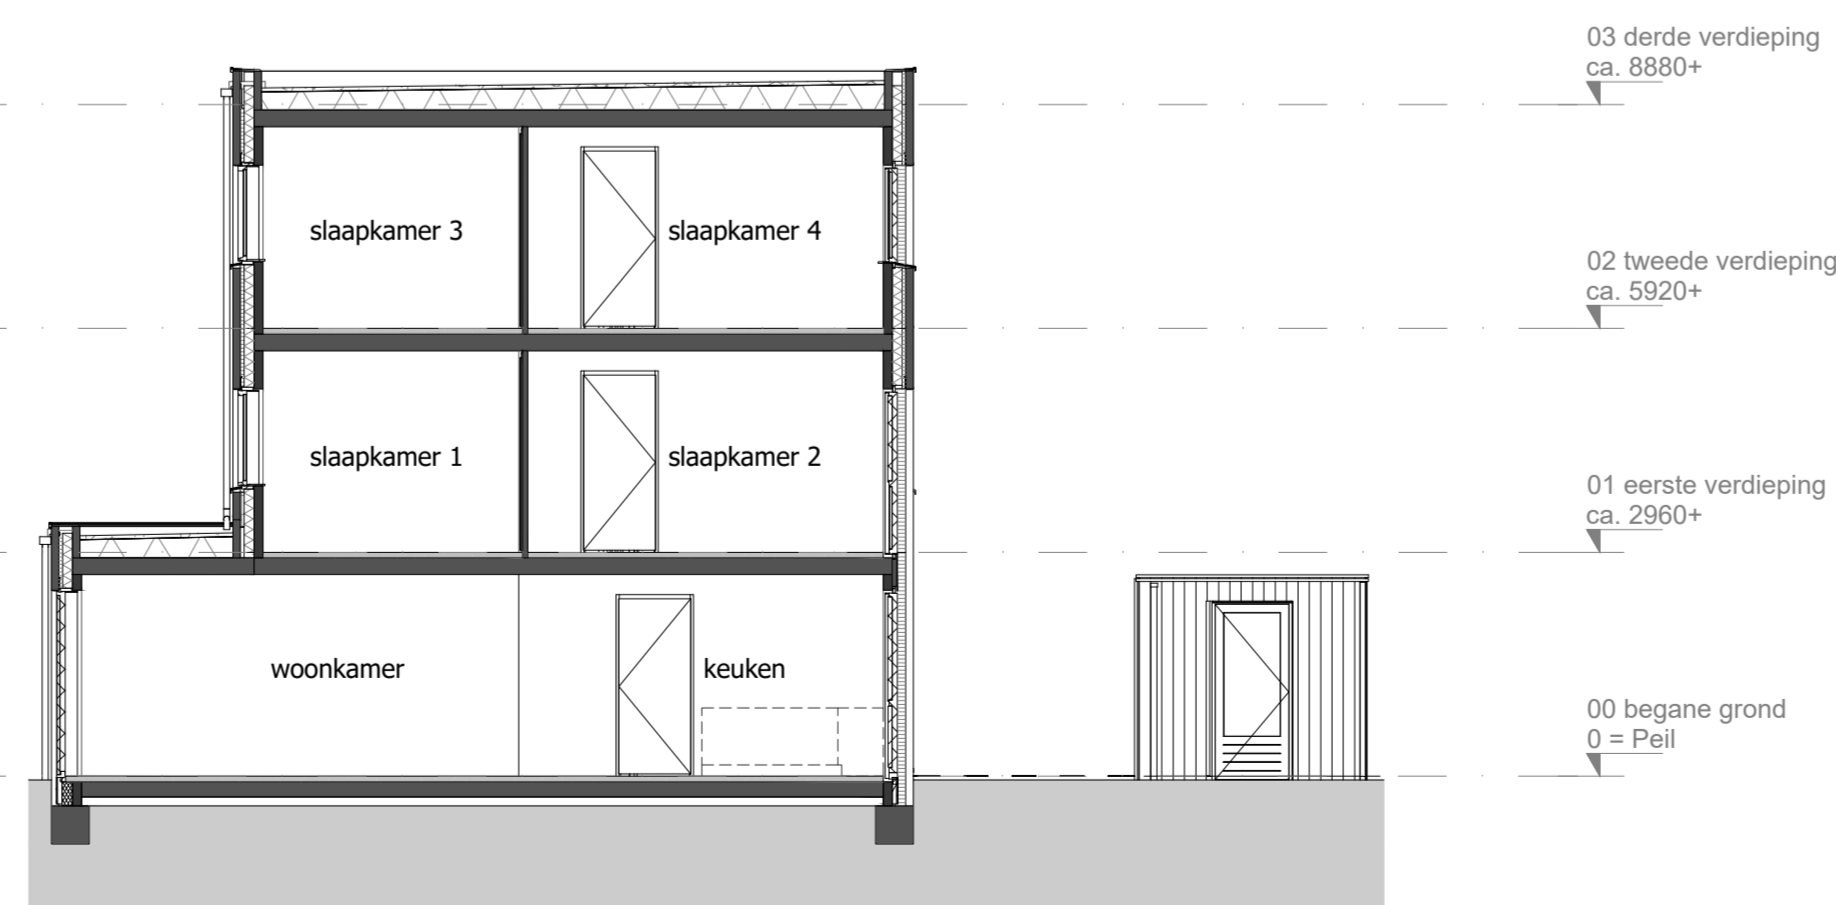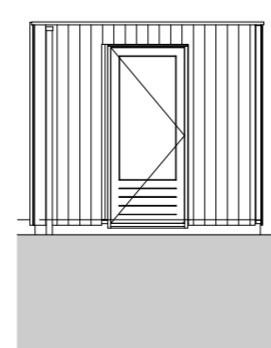

Doorsnede

schaal 1 : 100


RENVOOI MATERIELEN

	metabelewerk kleur geel		metabelewerk kleur bruin		rockpanel grijs
	metabelewerk kleur grijs		colorbel kleur grijs		houten delen berging
	metabelewerk kleur grijs		metabelewerk kleur grijs		metabelewerk kleur grijs
	metabelewerk kleur grijs		metabelewerk kleur grijs		metabelewerk kleur grijs

RENVOOI INSTALLATIES

	schakelaar		dubbele wandcontactdoos		ruommeter
	schakelaar		dubbele wandcontactdoos		ruommeter
	schakelaar		dubbele wandcontactdoos		ruommeter
	schakelaar		dubbele wandcontactdoos		ruommeter

- Maatvoering is indicatief en exclusief wand-, plafond-, en vloerafwerking.
- Leidingen en kanalenverloop conform opgave installateur.
- Elektra wordt conform opgave installateur uitgevoerd.
- Aantallen en plaats aansluitpunten/ schakelaars indicatief.
- Installaties, alsmede afmeting, aantal en plaats radiatoren indicatief, deze worden conform opgave installateur uitgevoerd.
- Plaats en afmeting van vloerverwarming verdeelers te bepalen door installateur.
- Plaats WTW ventielen te bepalen door installateur.
- Plaats, aantal en afmetingen zonnepanelen zijn indicatief aangegeven en worden conform definitieve BENG berekening uitgevoerd.

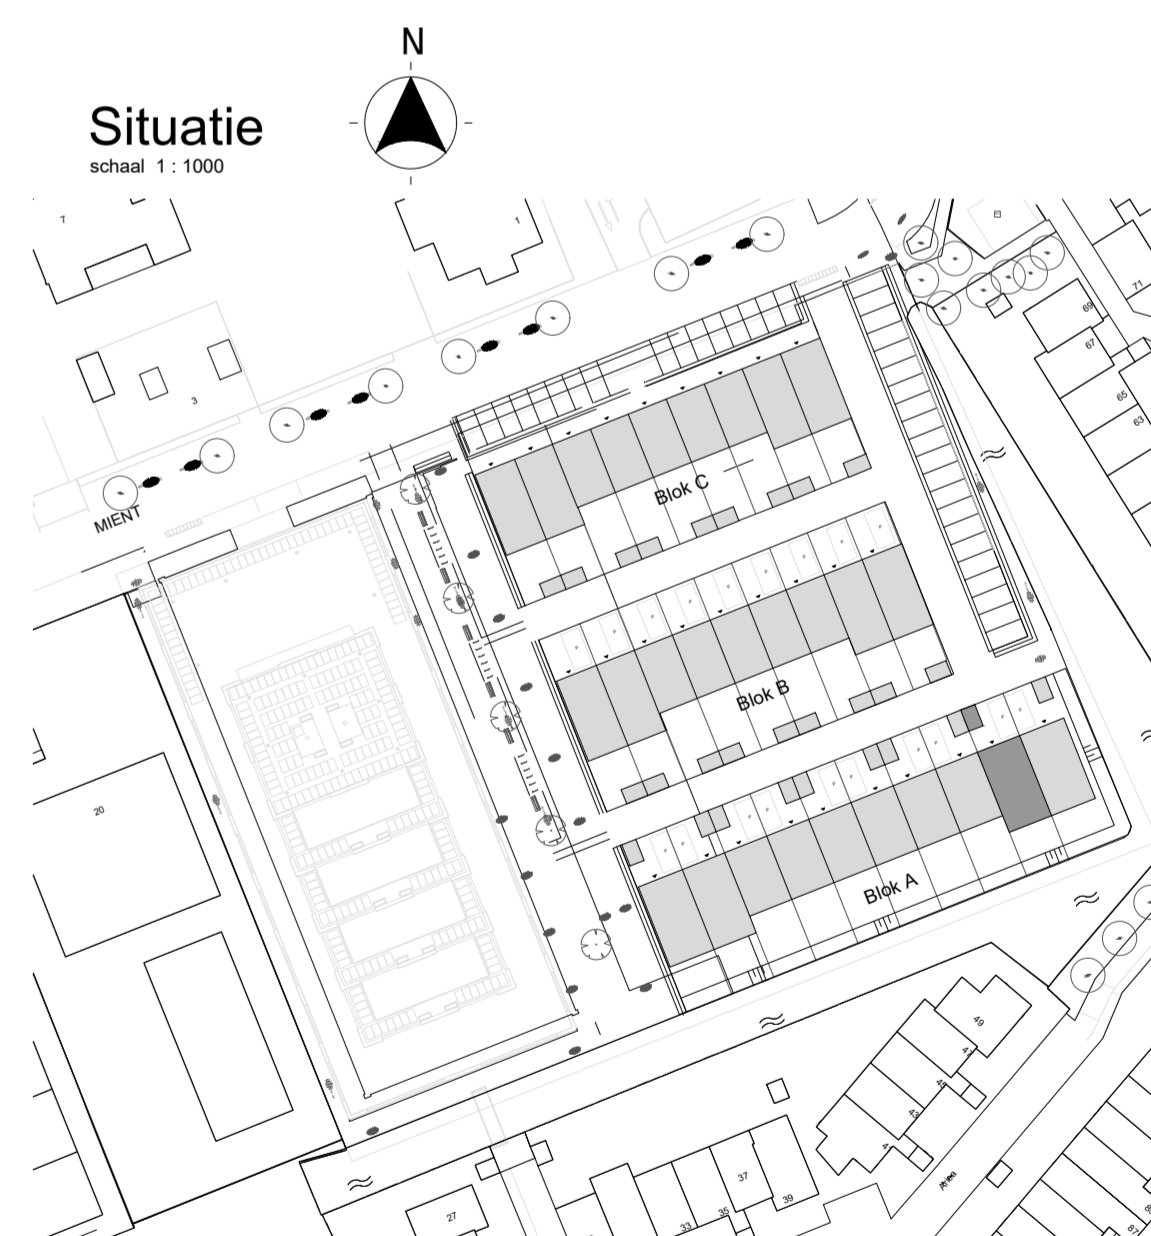

DE WERF

CAPELLE AAN DEN IJSEL

fase

verkoop

onderdeel

Bouwnummer 02

Blok A

schaal 1:50 / 02-06-2022

getekend/gewijzigd

1:100

tekeningscode

VK-802

1:100