



Begane grond

schaal 1:50

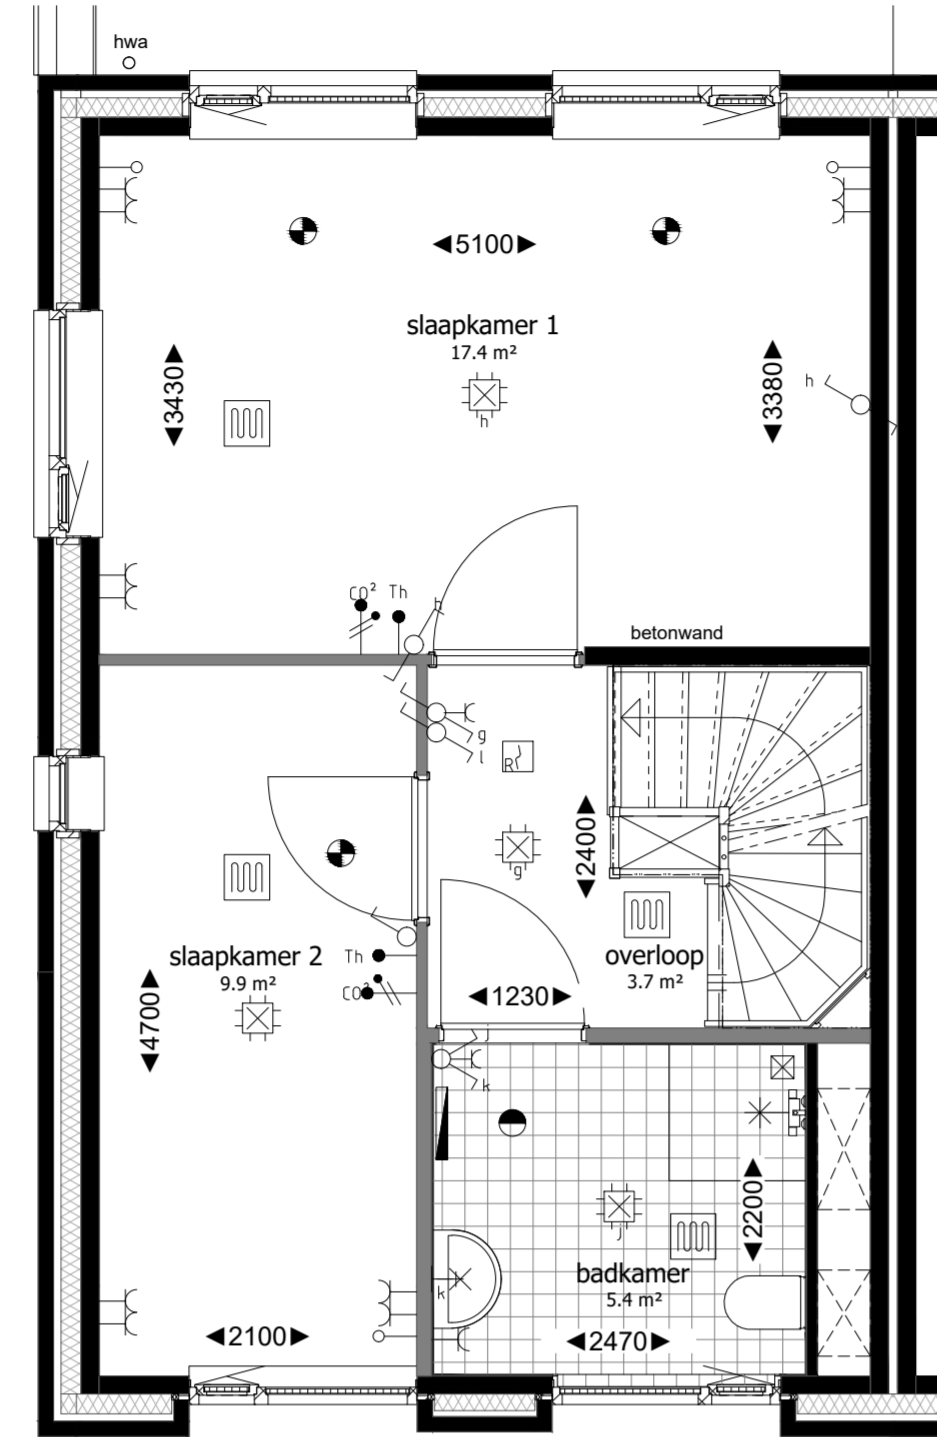


Eerste verdieping

schaal 1:50

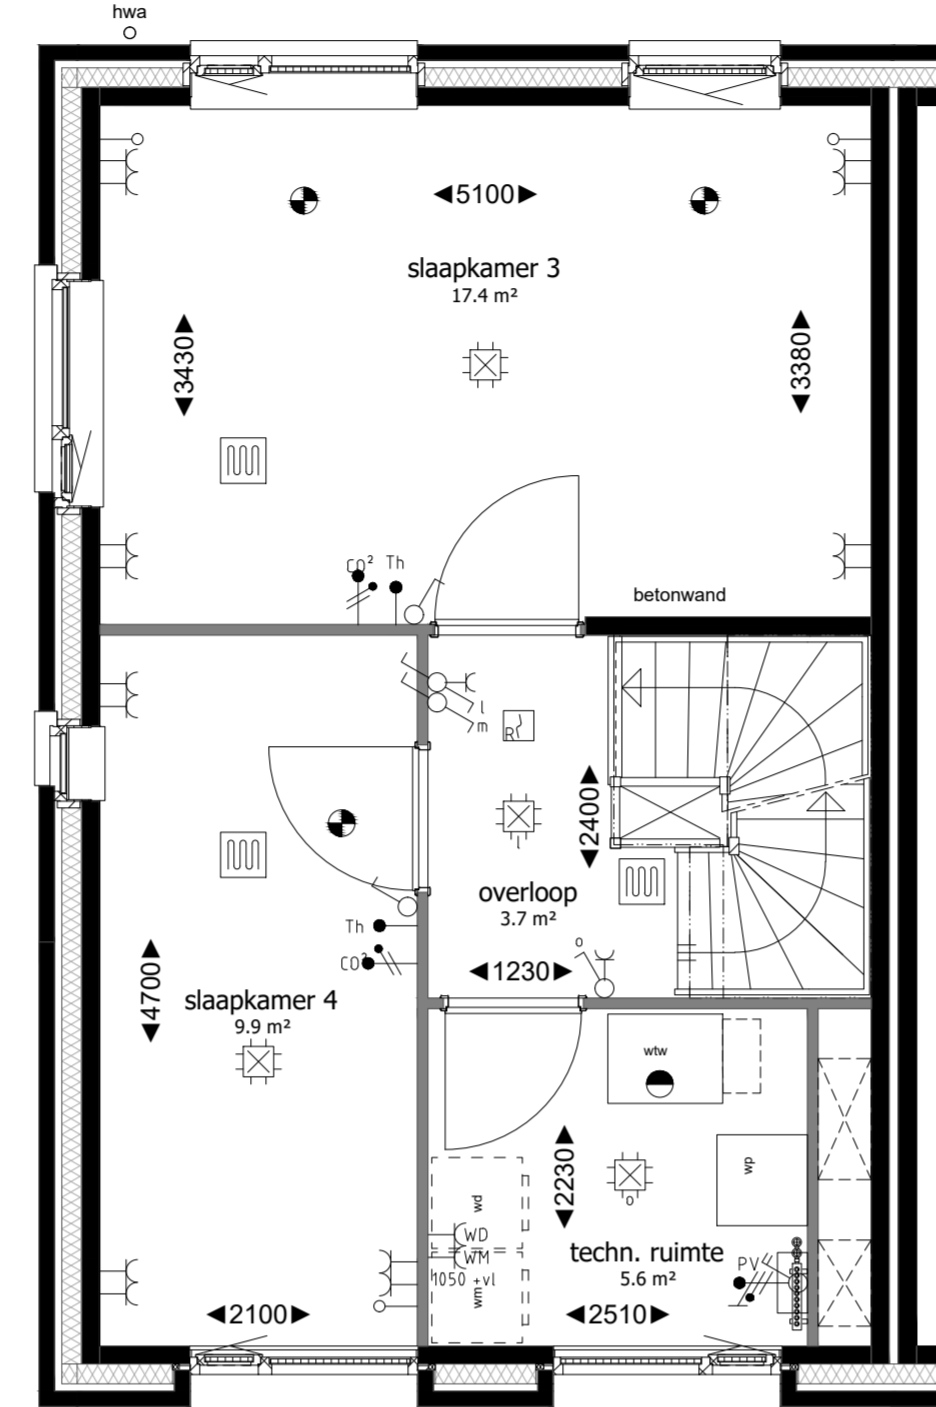


Tweede verdieping

schaal 1:50

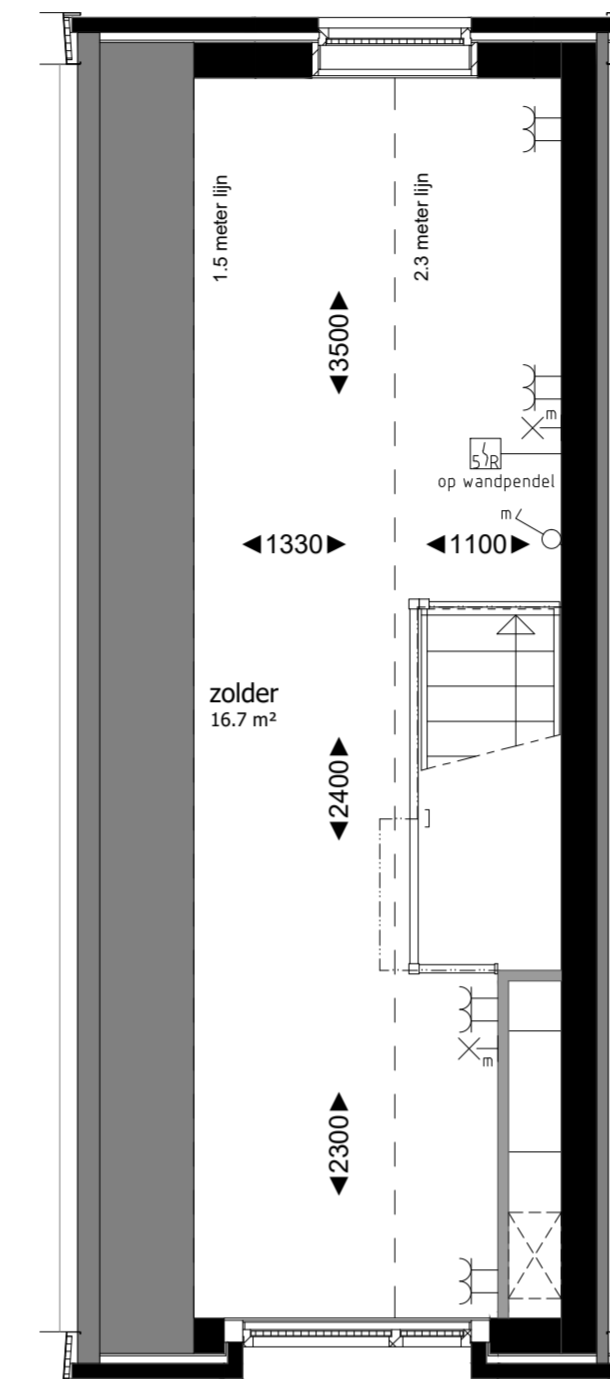

Derde verdieping

schaal 1:50

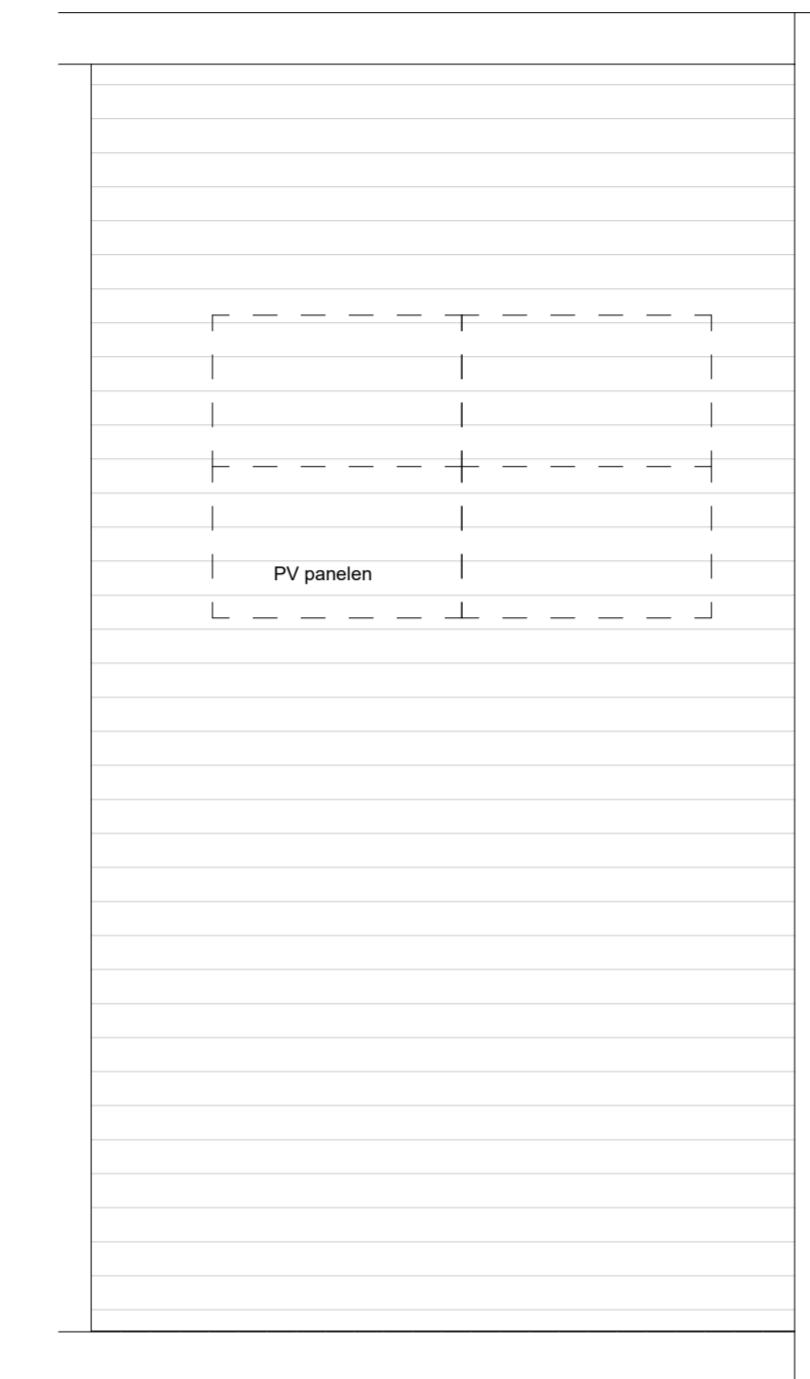

Dakplattegrond

schaal 1:50


RENVOOI MATERIELEN

	metselwerk kleur geel		metselwerk kleur bruin		rockpanel grijs
	metselwerk kleur grijs		colorbel kleur grijs		houten delen berging
	krijtstreep		entree woning		metalen gevel bekleding

RENVOOI INSTALLATIES

	schel		enkele wandcontactdoos		rookmelder
	bellukker		dubbele wandcontactdoos		afsluipmech. vent.
	aansluitpunt kooktoestel		enkeelpolige schakelaar		toevierpunt mech. vent.
	aansluitpunt onbedraad		dubbelpolige schakelaar		toevierpunt mech. vent.
	aansluitpunt ca.		afsluipmech.		vloerverwarming
	aansluitpunt data		lichtpunt aan plafond		E-radiator
	aansluitpunt zonnepanelen		lichtpunt aan wand		wte - warmte terug winning ventilatieunit
	aansluitpunt wasmachine		lichtpunt buiten met armatuur		wp - warmtepomp
	aansluitpunt wasdroger		Co2 meter b.v. w.l.w. ventilatieunit		opstelslaas wasmachine
	aansluitpunt PV panelen		thermostaat		opstelslaas wasdroger

-Maatvoering is indicatief en exclusief wand-, plafond-, en vloerwerk.  
 -Leidingen en kanalenverloop conform opgave installateur.  
 -Elektra wordt conform opgave installateur uitgevoerd.  
 -Aantallen en plaats aansluitpunten/ schakelaars indicatief.  
 -Installaties, alsmede afmeting, aantal en plaats radiatoren indicatief, deze worden conform opgave installateur uitgevoerd.  
 -Plaats en afmeting van vloerverwarming verdelers te bepalen door installateur.  
 -Plaats WTW ventilati te bepalen door installateur.  
 -Plaats, aantal en afmetingen zonnepanelen zijn indicatief aangegeven en worden conform definitieve BENG berekening uitgevoerd.

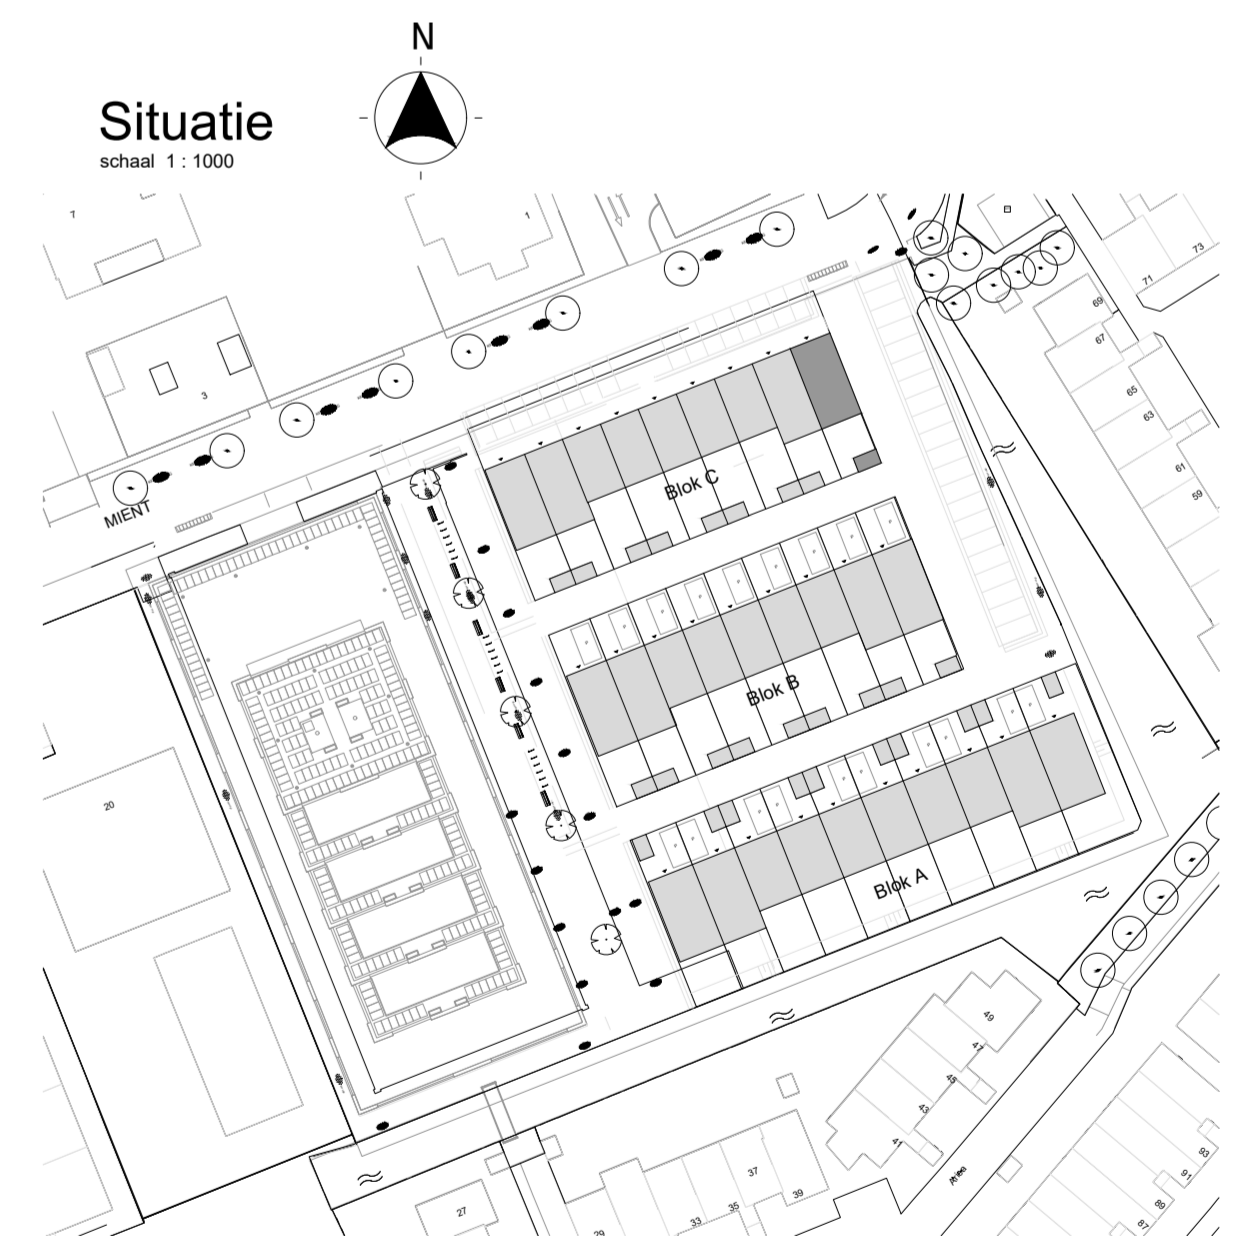


Voorgevel

schaal 1:100


Achtergevel

schaal 1:100

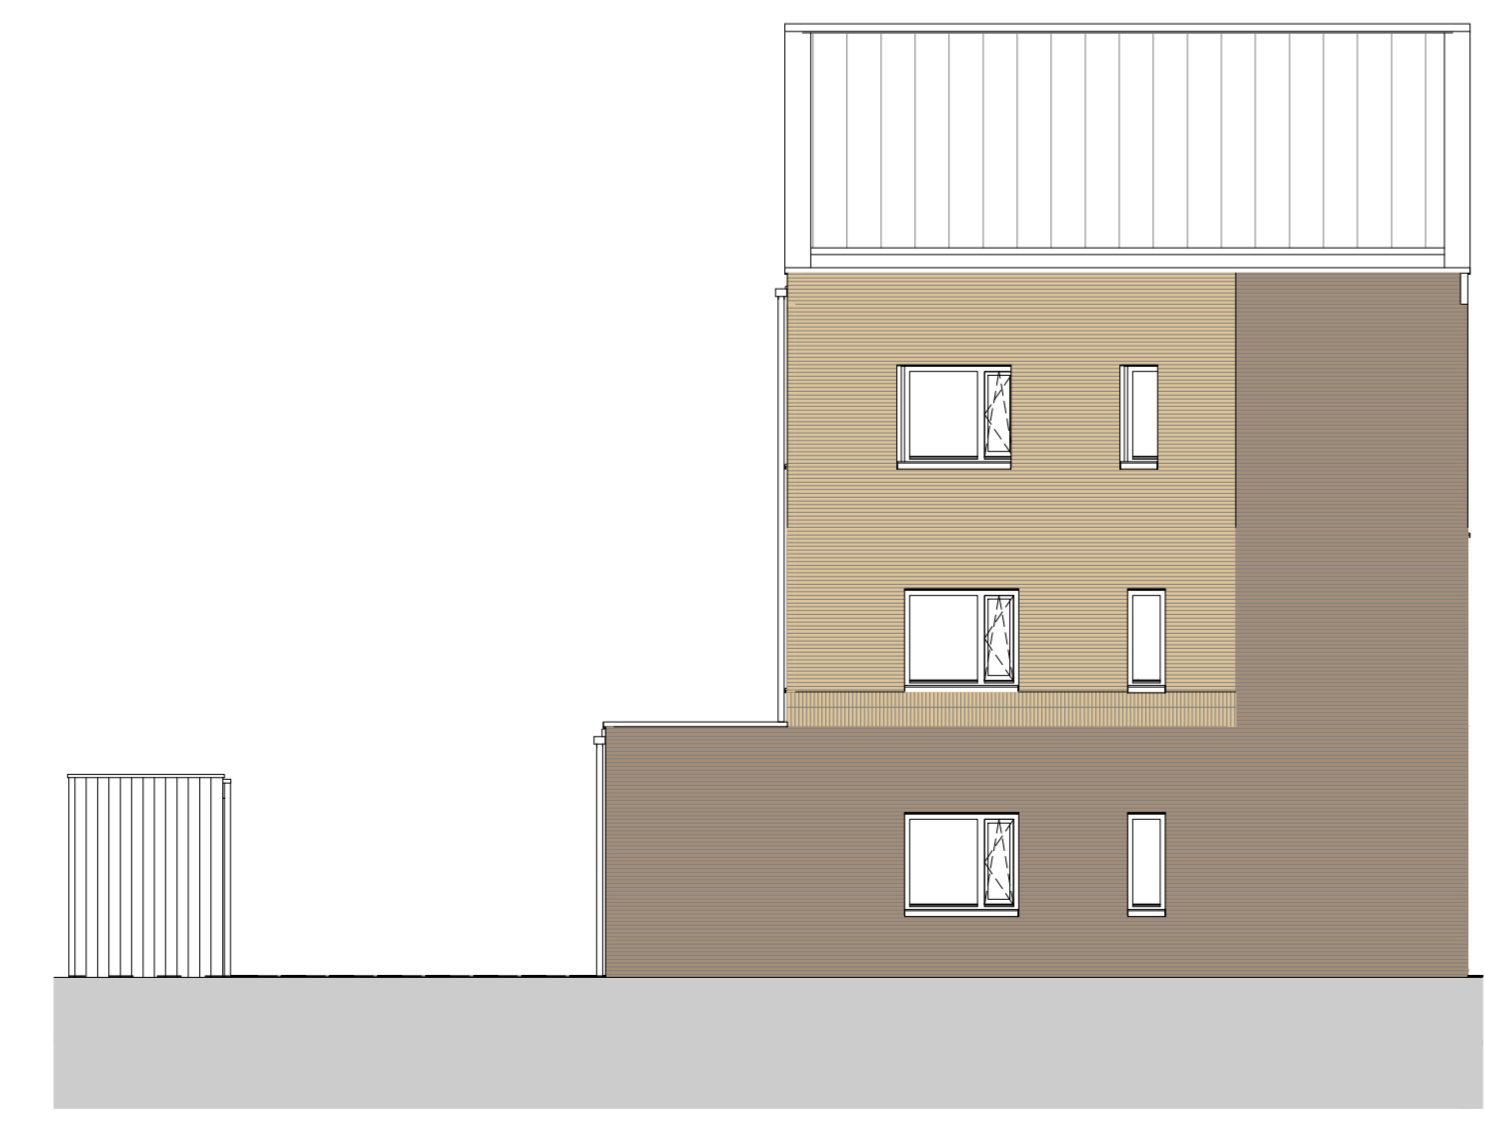


Linker zijgevel

schaal 1:100

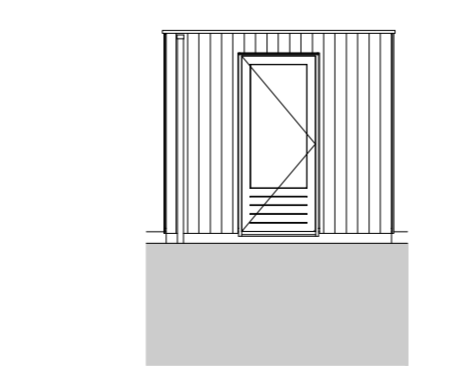


Voorgevel berging

schaal 1:100

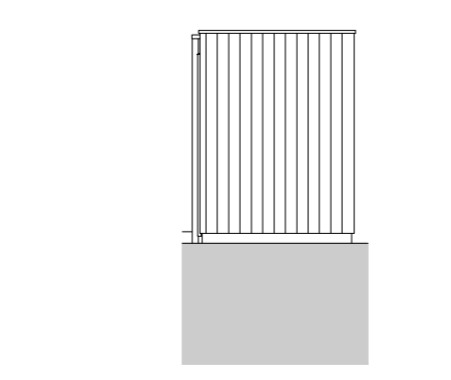

Rechter zijgevel berging

schaal 1:100

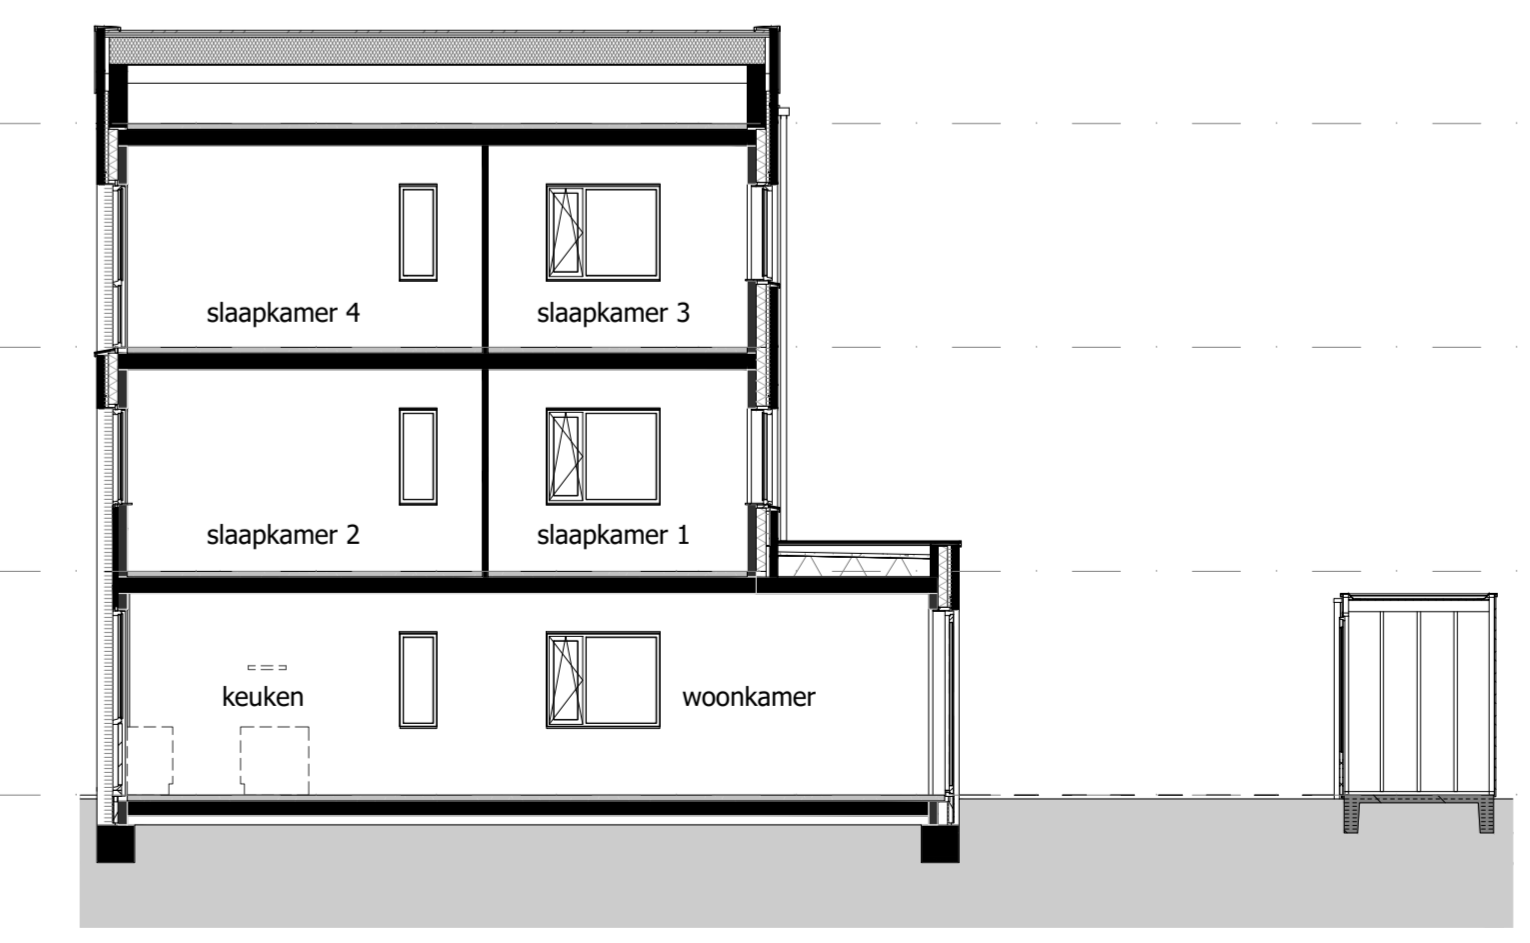

Doorsnede

schaal 1:100



DE WERF

CAPELLE AAN DEN IJSEL

fase verkoop onderdeel

Bouwnummer 20

Blok C

schaal 1:50 / 02-06-2022

tekeningscode VK-820