



Begane grond

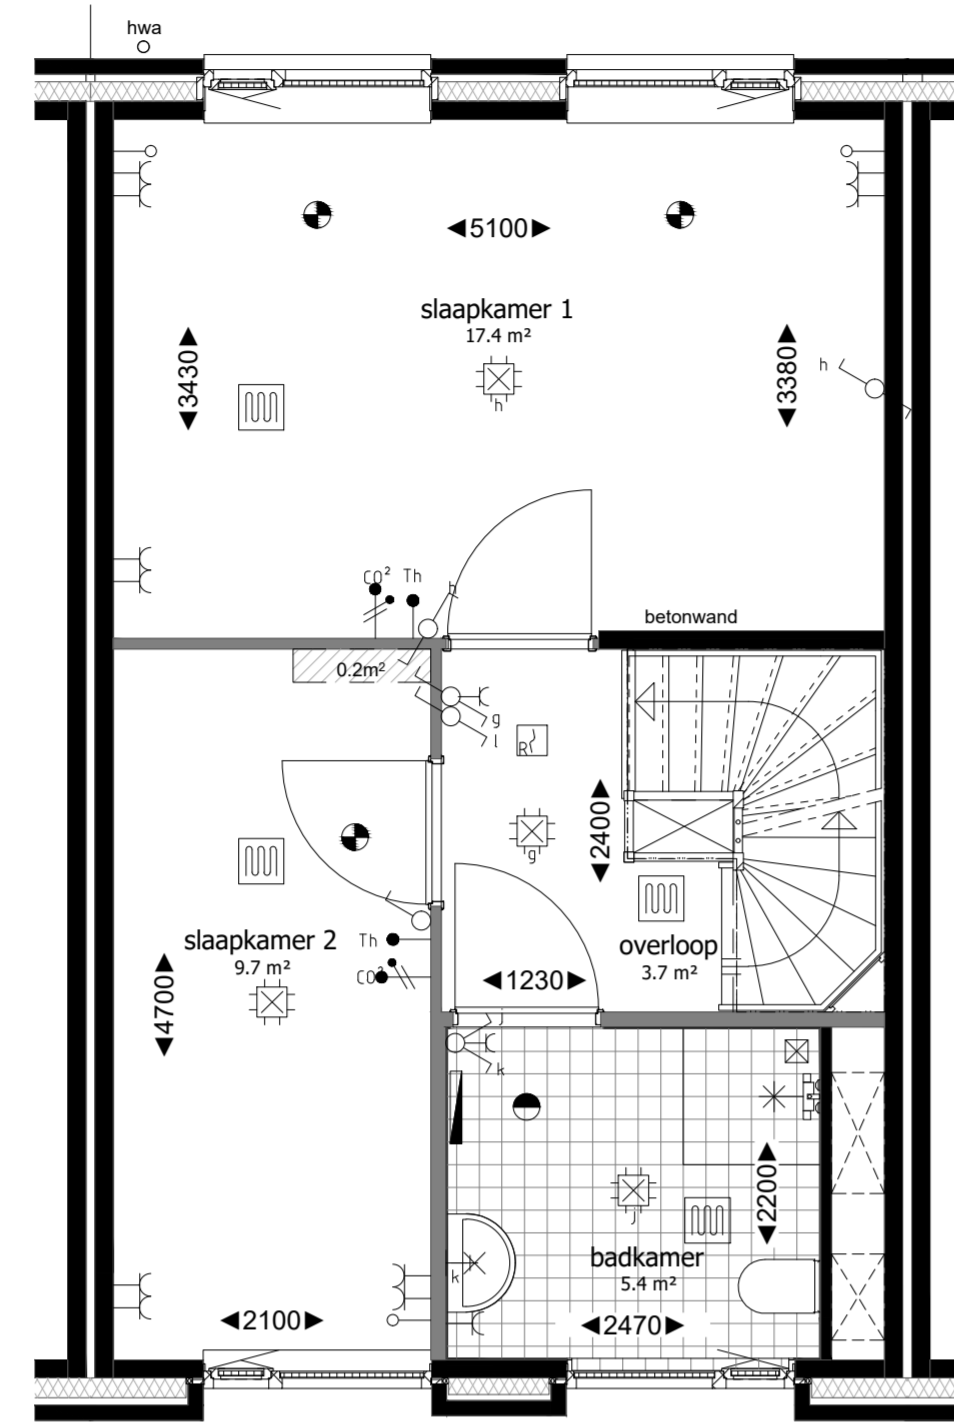


Eerste verdieping

schaal 1:50

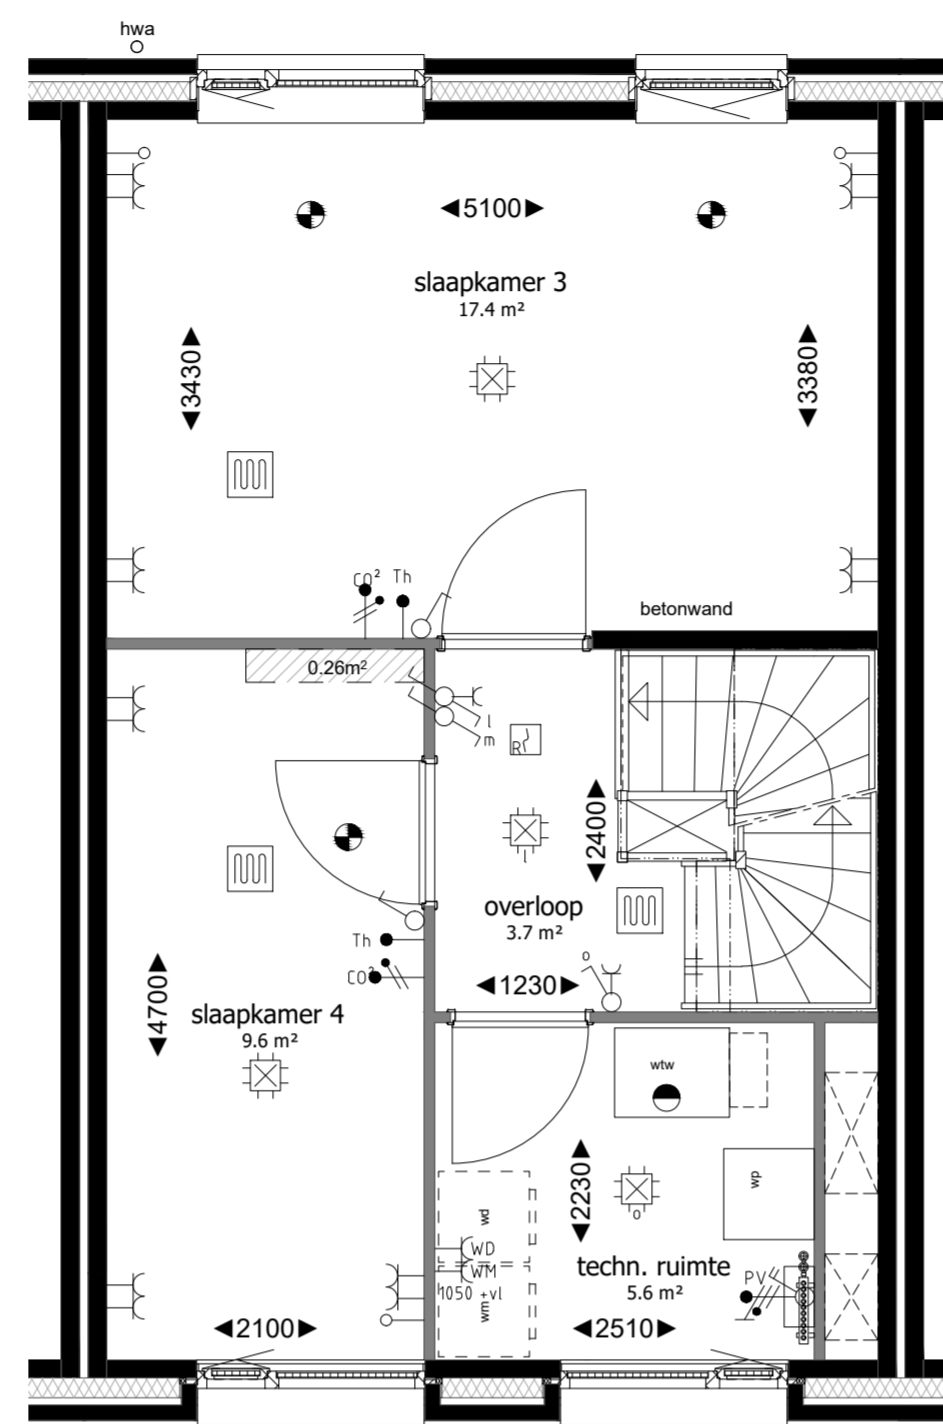


Tweede verdieping

schaal 1:50

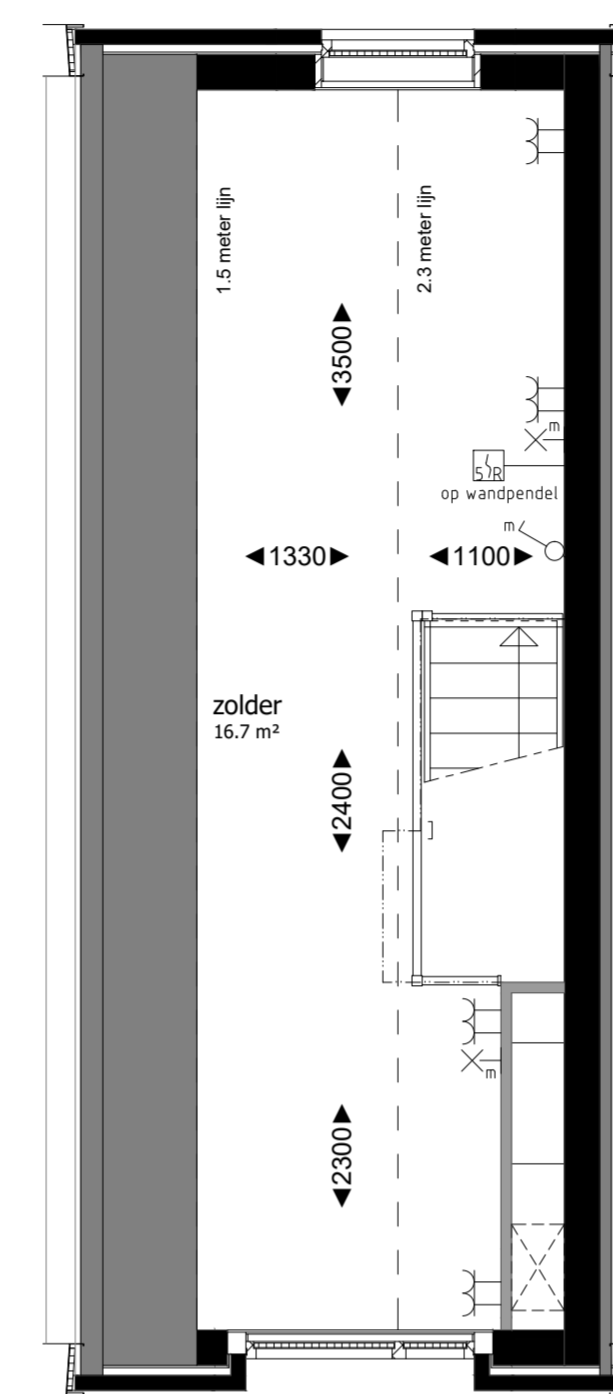

Derde verdieping

schaal 1:50

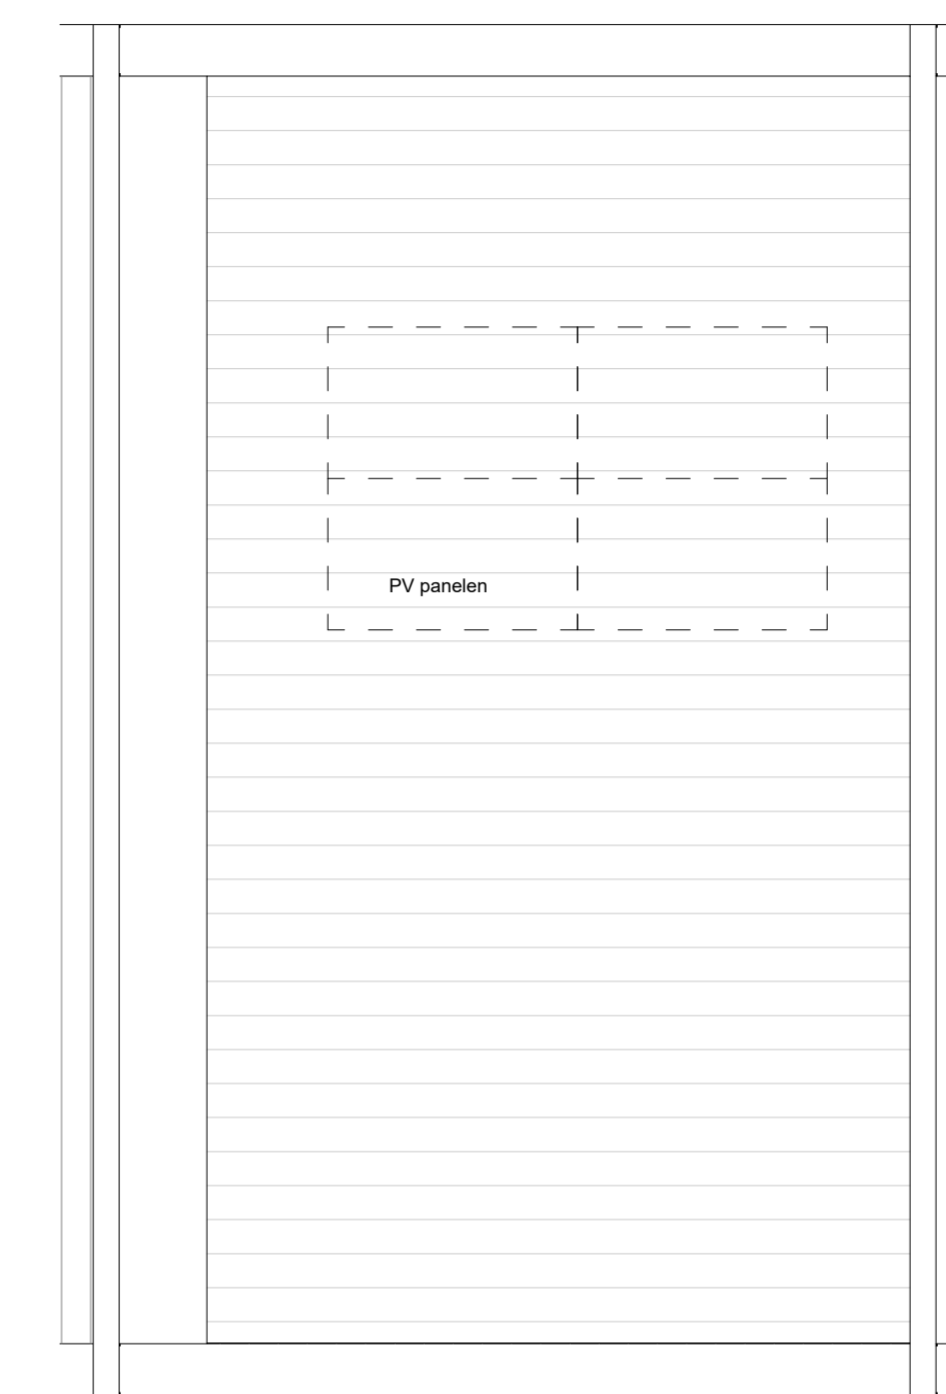

Dakplattegrond

schaal 1:50


RENVOOI MATERIELEN

	metabeek kleur geel		metabeek kleur bruin		rockpanel grijs
	metabeek kleur grijs		colorbel kleur grijs		houten delen berging
	crestlijn		entree woning		metalen gevel bekleding

RENVOOI INSTALLATIES


	schak		enkele wandcontactdoos		ruokmeter
	schakelaar		dubbele wandcontactdoos		afzuigpunt mech. vent.
	aansluitpunt kooktoestel		enkeelpolige schakelaar		toevoerpunt mech. vent.
	aansluitpunt bedkamer		dubbelpolige schakelaar		vloerverwarming
	aansluitpunt car		watermeter		E-radiator
	aansluitpunt data		schijfpunt aan plafond		wtw - warmte terug winning ventilatieunit
	aansluitpunt zoning		schijfpunt aan wand		wp - warmtepomp
	aansluitpunt wasmachine		schijfpunt buiten met amateur		opstelplaats wasmachine
	aansluitpunt wasdroger		aansluitpunt PV panelen		opstelplaats wasdroger
	aansluitpunt PV panelen		Cool meter fiv. w.t.w. ventilatieunit		
	thermostaat				

- Maatvoering is indicatief en exclusief wand-, plafond- en vloerwerkering.
- Leidingen en kanalenverloop conform opgave installateur.
- Elektra wordt conform opgave installateur uitgevoerd.
- Aantallen en plaats aansluitpunten/schakelaars indicatief.
- Installaties, alsmede afmeting, aantal en plaats radiatoren indicatief, deze worden conform opgave installateur uitgevoerd.
- Plaats en afmeting van vloerverwarming verdeelers te bepalen door installateur.
- Plaats WTW ventielen te bepalen door installateur.
- Plaats, aantal en afmetingen zonnepanelen zijn indicatief aangegeven en worden conform definitieve BENG berekening uitgevoerd.

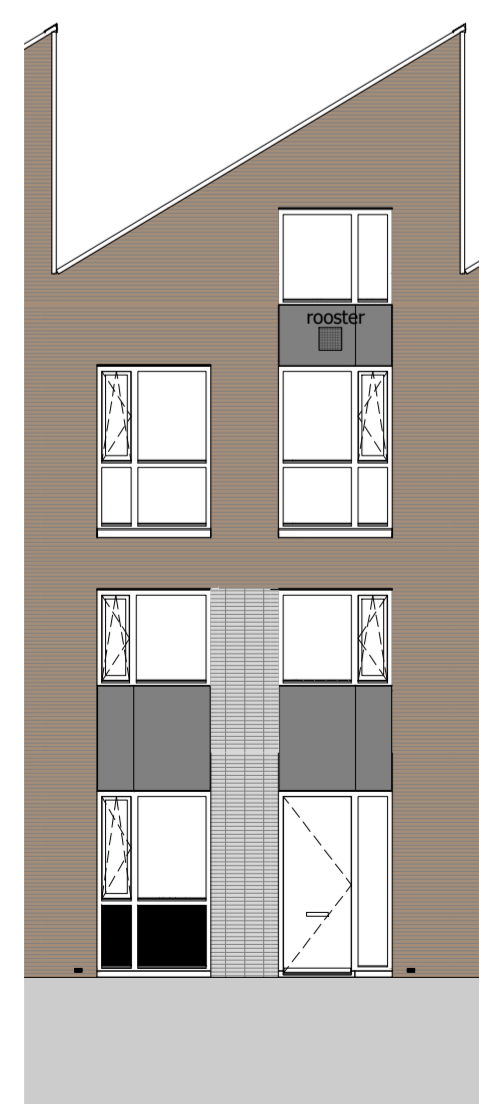


Voorgevel

schaal 1:100

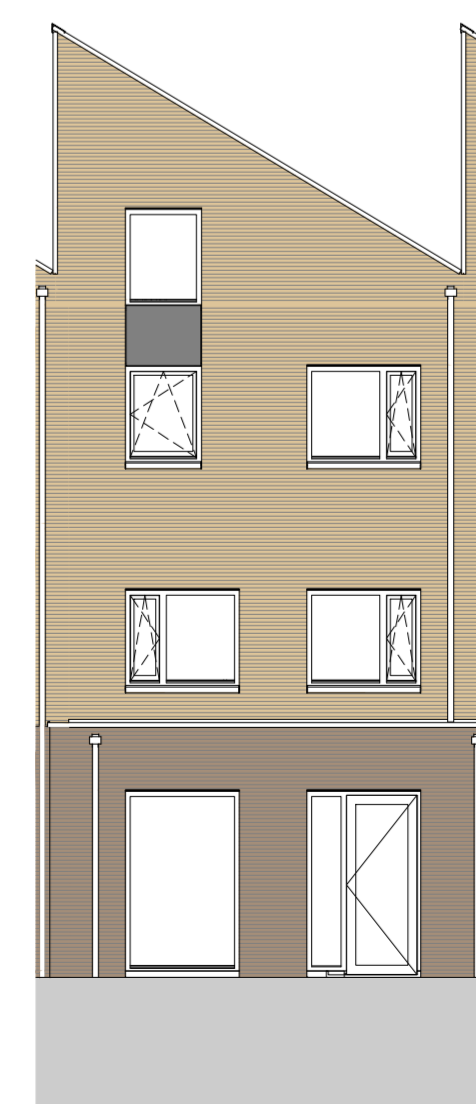


Achtergevel

schaal 1:100

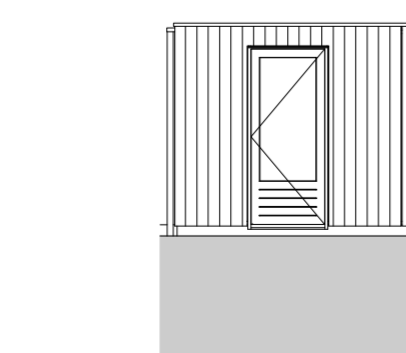


Voorgevel berging

schaal 1:100

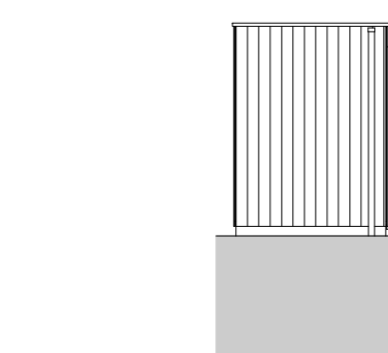


Linker zijgevel berging

schaal 1:100

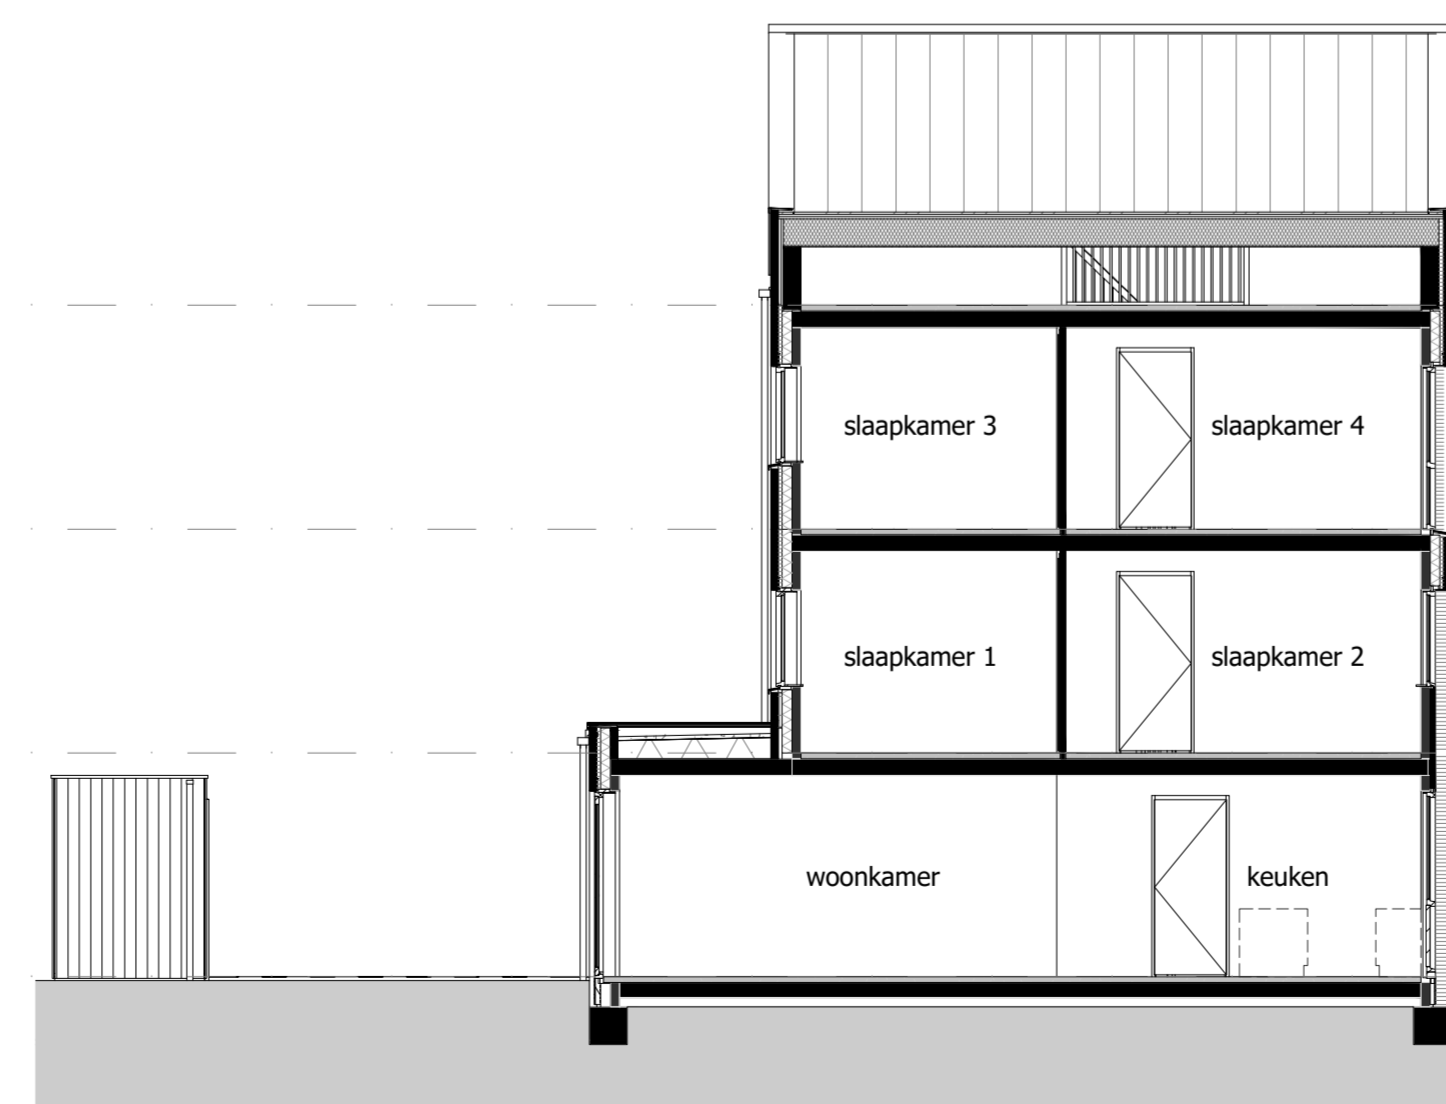

Doorsnede

schaal 1:100

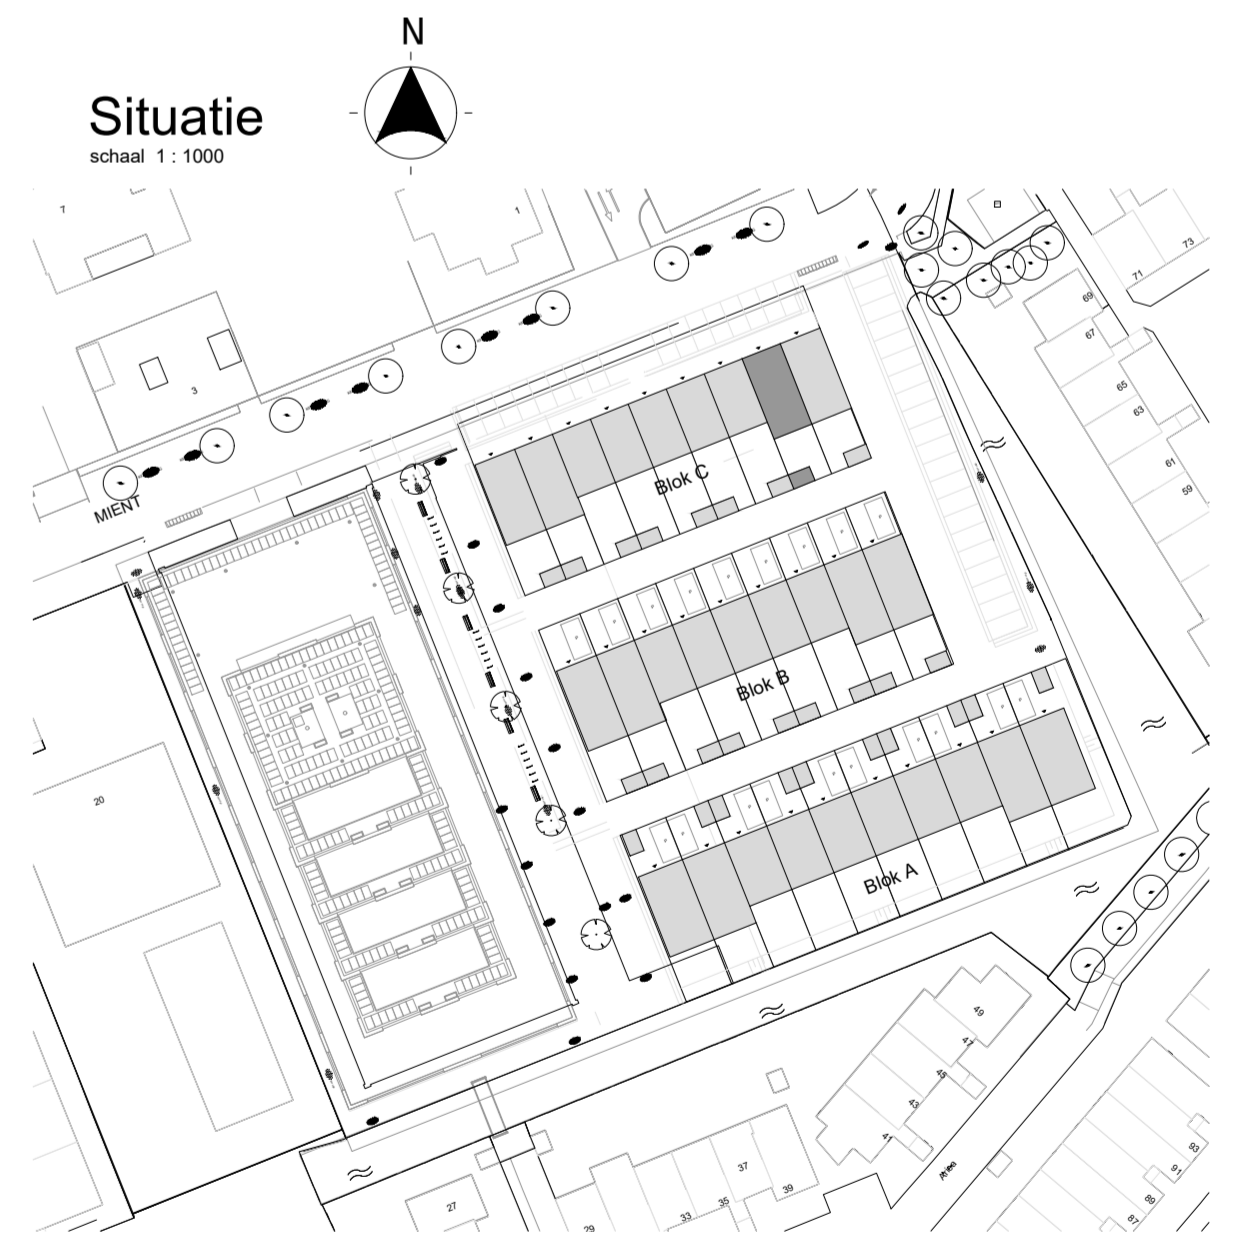

Situatie

schaal 1:1000



DE WERF

CAPELLE AAN DEN IJSEL

fase

verkoop

onderdeel

Bouwnummer 21

Blok C

schaal getekend/gewijzigd

1:50 / 02-06-2022

1:100

tekeningcode

VK-821