



Begane grond

schaal 1:50

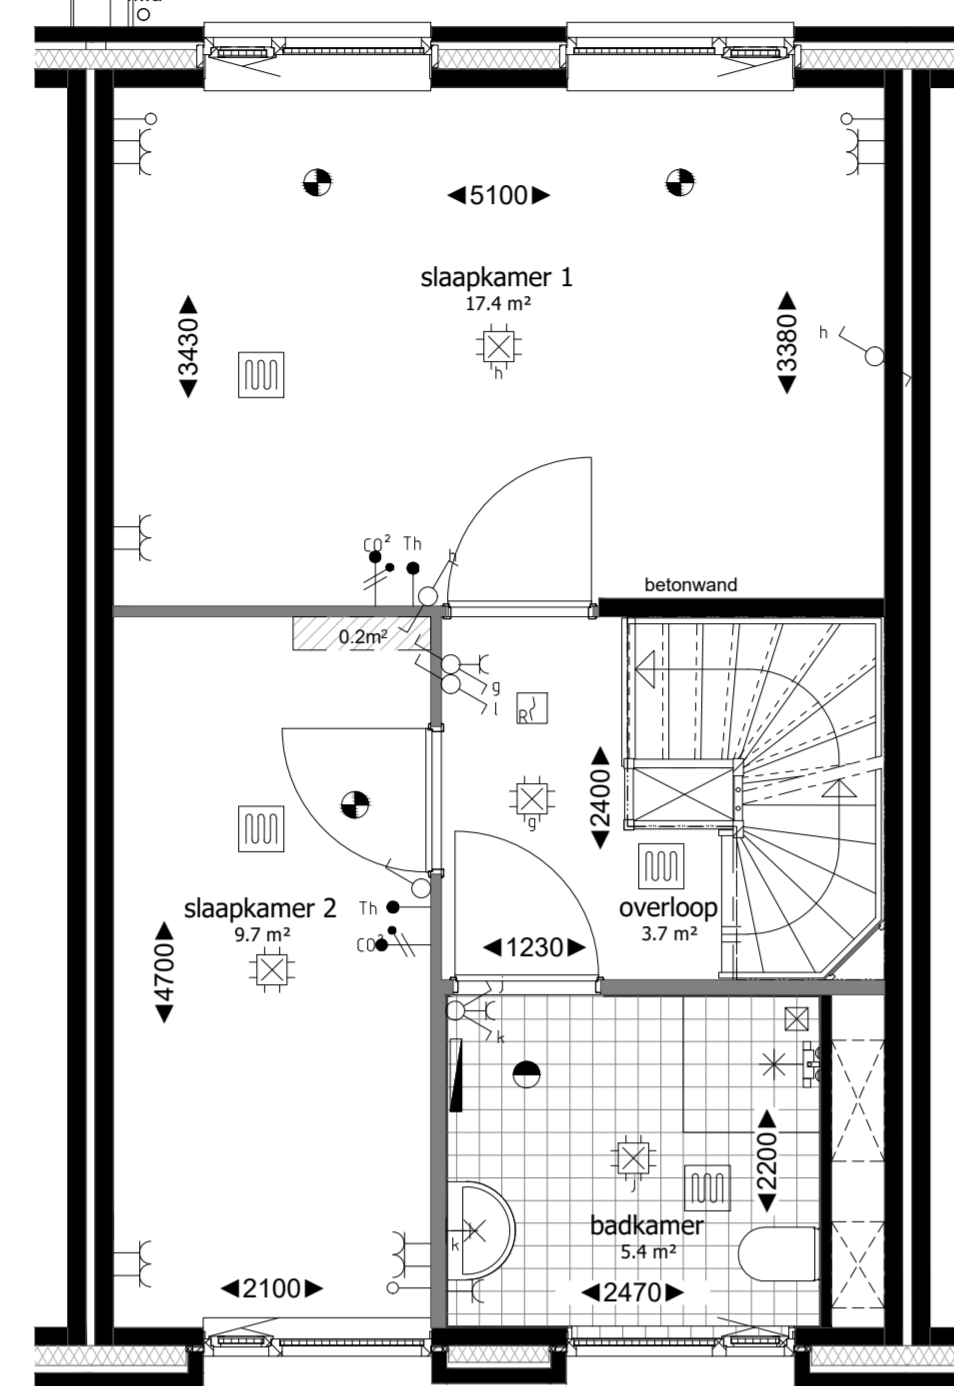


Eerste verdieping

schaal 1:50

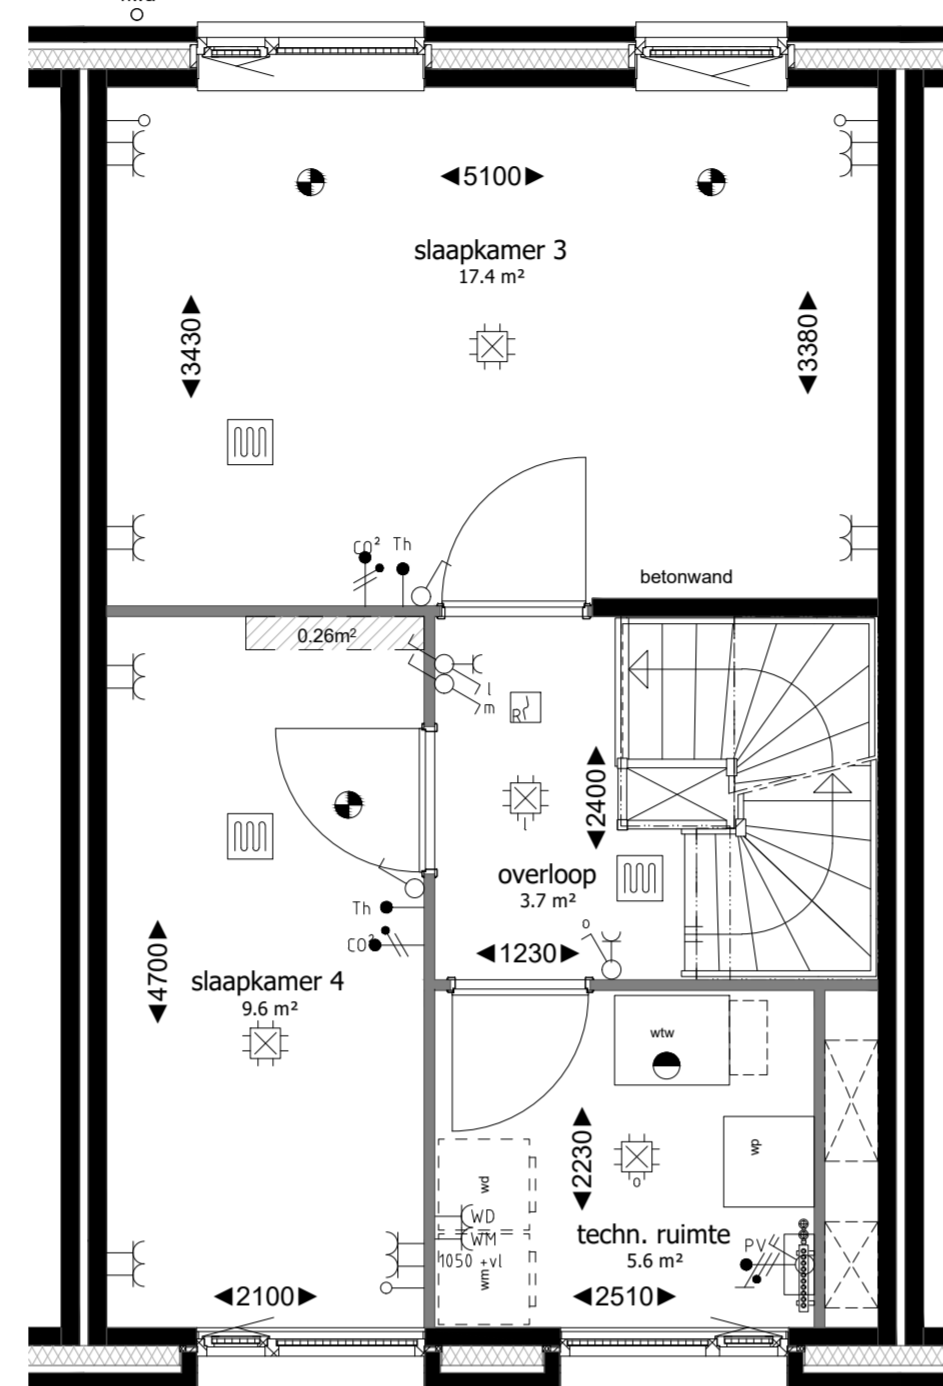


Tweede verdieping

schaal 1:50

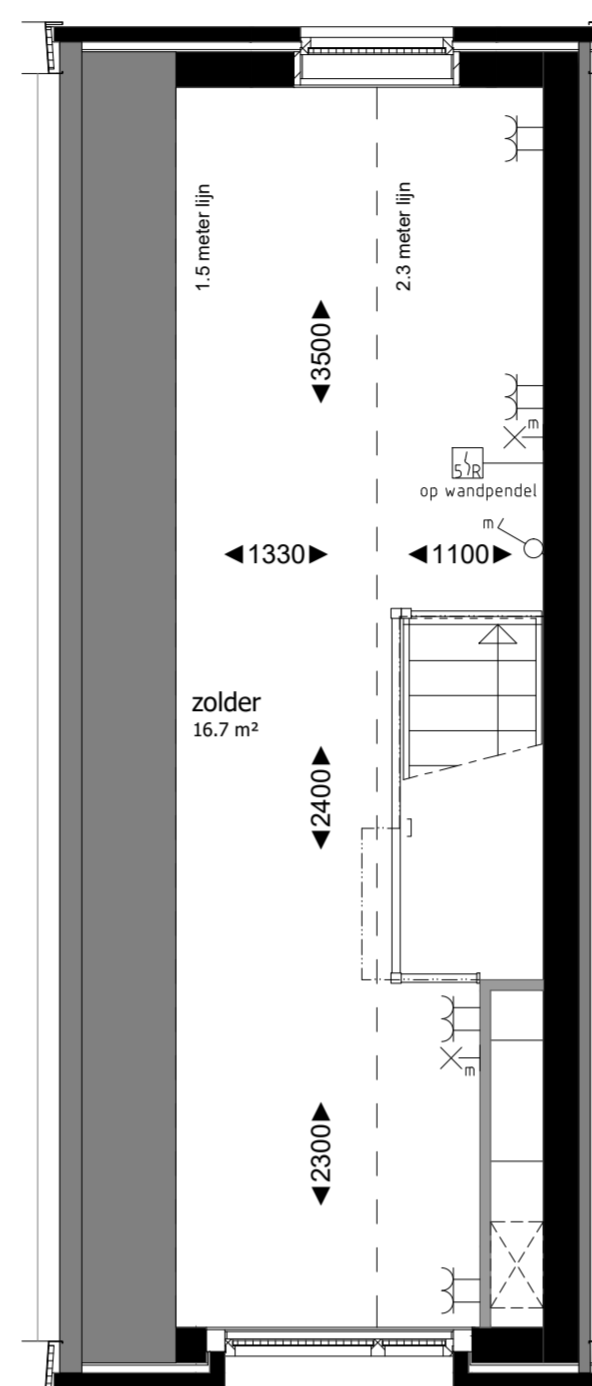


Derde verdieping

schaal 1:50

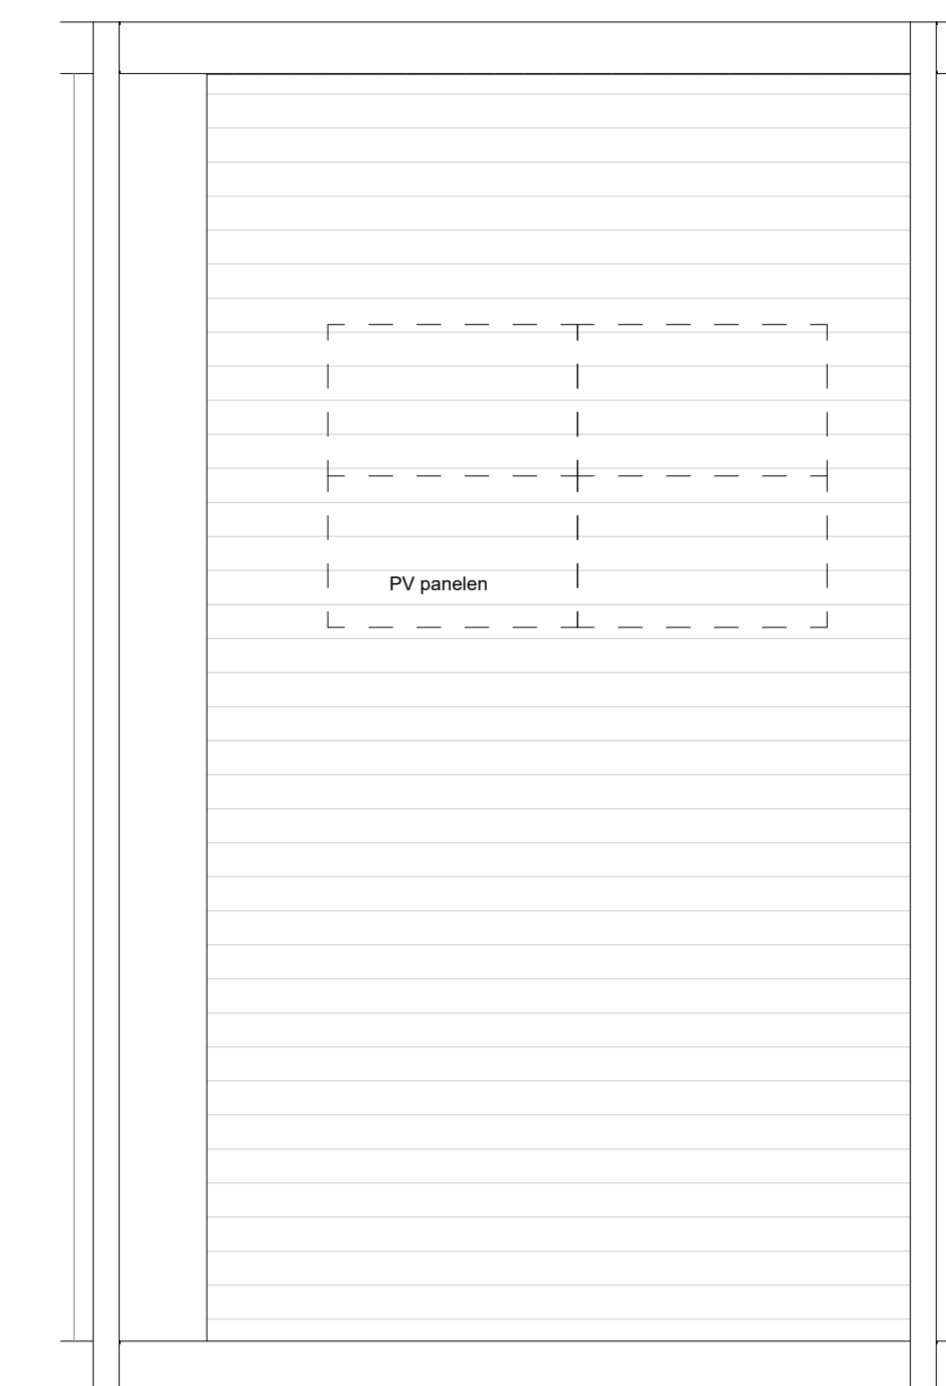


Dakplattegrond

schaal 1:50

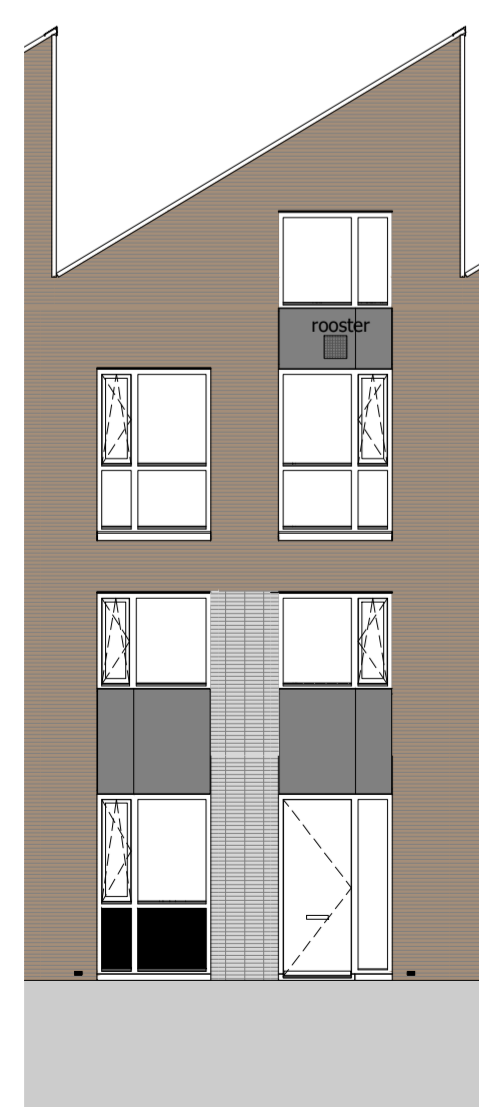


Voorgevel

schaal 1:100

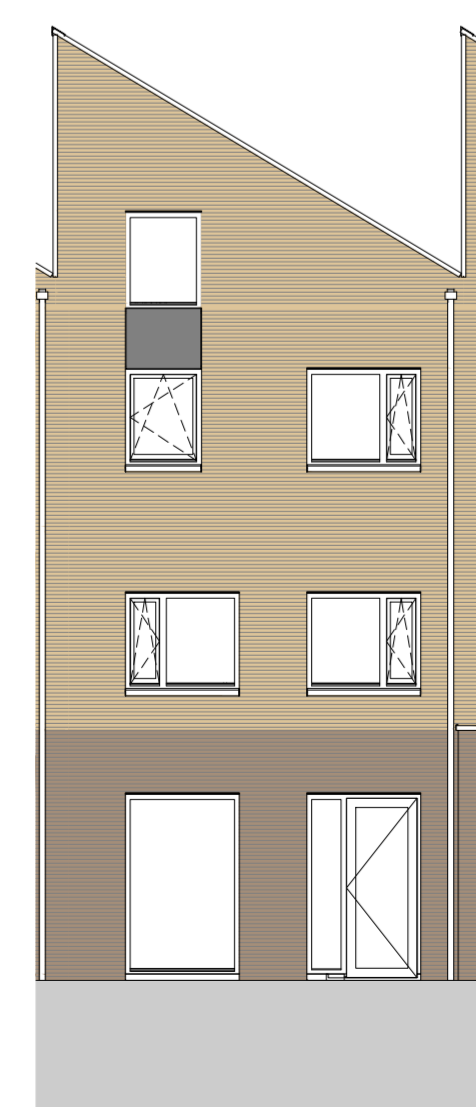


Achtergevel

schaal 1:100

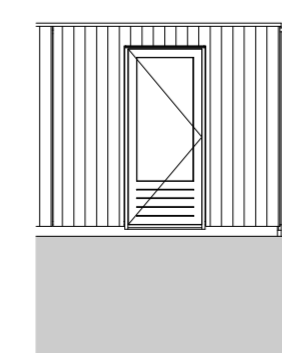

Voorgevel berging

schaal 1:100

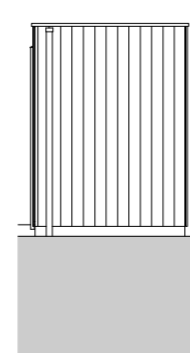

Rechter zijgevel berging

schaal 1:100



Doorsnede

schaal 1:100

03 derde verdieping ca. 8850+

02 tweede verdieping ca. 5920+

01 eerste verdieping ca. 2950+

00 begane grond 0 = Peil


RENVOOI MATERIELEN

	metselwerk kleur geel		metselwerk kleur bruin		rockpanel grijs
	metselwerk kleur grijs		colorbel kleur grijs		houten delen berging
	krijtstreep		entree woning		metalen gevel bekleding

RENVOOI INSTALLATIES

	schel		enkele wandcontactdoos		rookmelder
	bellukker		dubbele wandcontactdoos		afsluipmech. vent.
	aansluitpunt kooktoestel		enkeelpolige schakelaar		toevierpunt mech. vent.
	aansluitpunt onbedraad		dubbelpolige schakelaar		toevierpunt mech. vent.
	aansluitpunt ca.		aansluitpunt ca.		verwarming
	aansluitpunt data		lichtpunt aan plafond		E-radiator
	aansluitpunt zonnering		lichtpunt aan wand		wte - warmte terug winning ventilatieunit
	aansluitpunt wasmachine		lichtpunt buiten met armatuur		wp - warmtepomp
	aansluitpunt wasdroger		Co2 meter b.v. v.w. ventilatieunit		opstelslaas wasmachine
	aansluitpunt PV panelen		thermostaat		opstelslaas wasdroger

-Maatvoering is indicatief en exclusief wand-, plafond-, en vloerwerkering.
 -Leidingen en kanalenverloop conform opgave installateur.
 -Elektra wordt conform opgave installateur uitgevoerd.
 -Aantallen en plaats aansluitpunten/ schakelaars indicatief.
 -Installaties, alsmede afmeting, aantal en plaats radiatoren indicatief, deze worden conform opgave installateur uitgevoerd.
 -Plaats en afmeting van vloerverwarming verdelers te bepalen door installateur.
 -Plaats WTW ventielen te bepalen door installateur.
 -Plaats, aantal en afmetingen zonnepanelen zijn indicatief aangegeven en worden conform definitieve BENG berekening uitgevoerd.

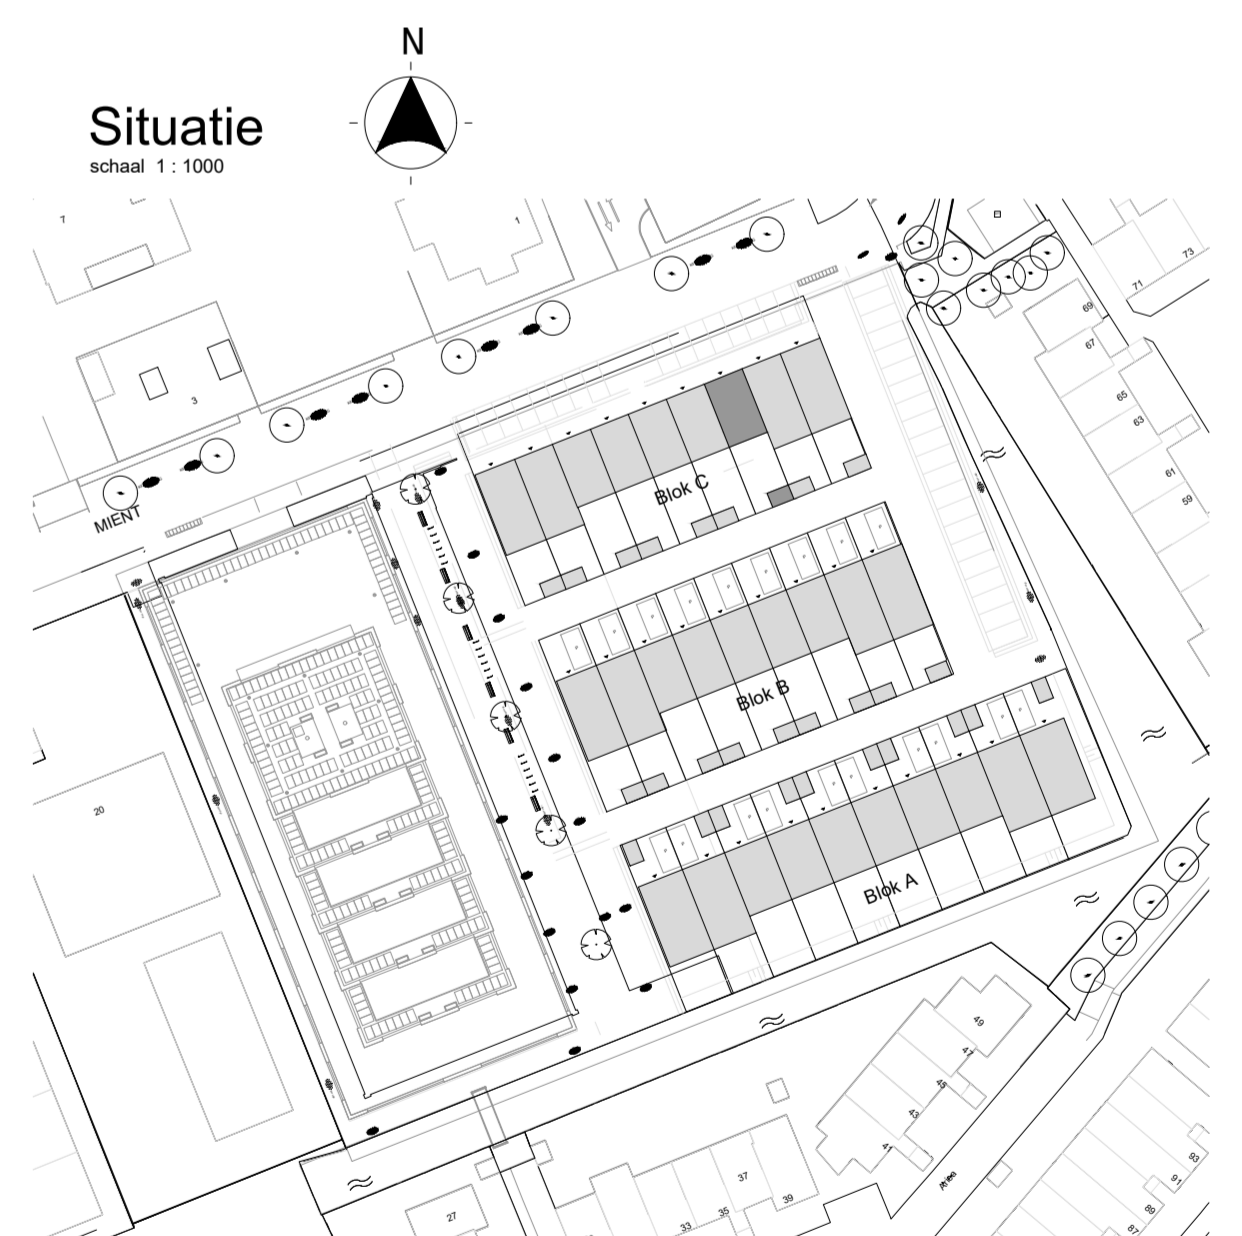

DE WERF

CAPELLE AAN DEN IJSEL

fase

verkoop

onderdeel

Bouwnummer 22

Blok C

schaal

1:50 / 02-06-2022

1:100

tekeningscode

VK-822