




Begane grond
schaal 1:50

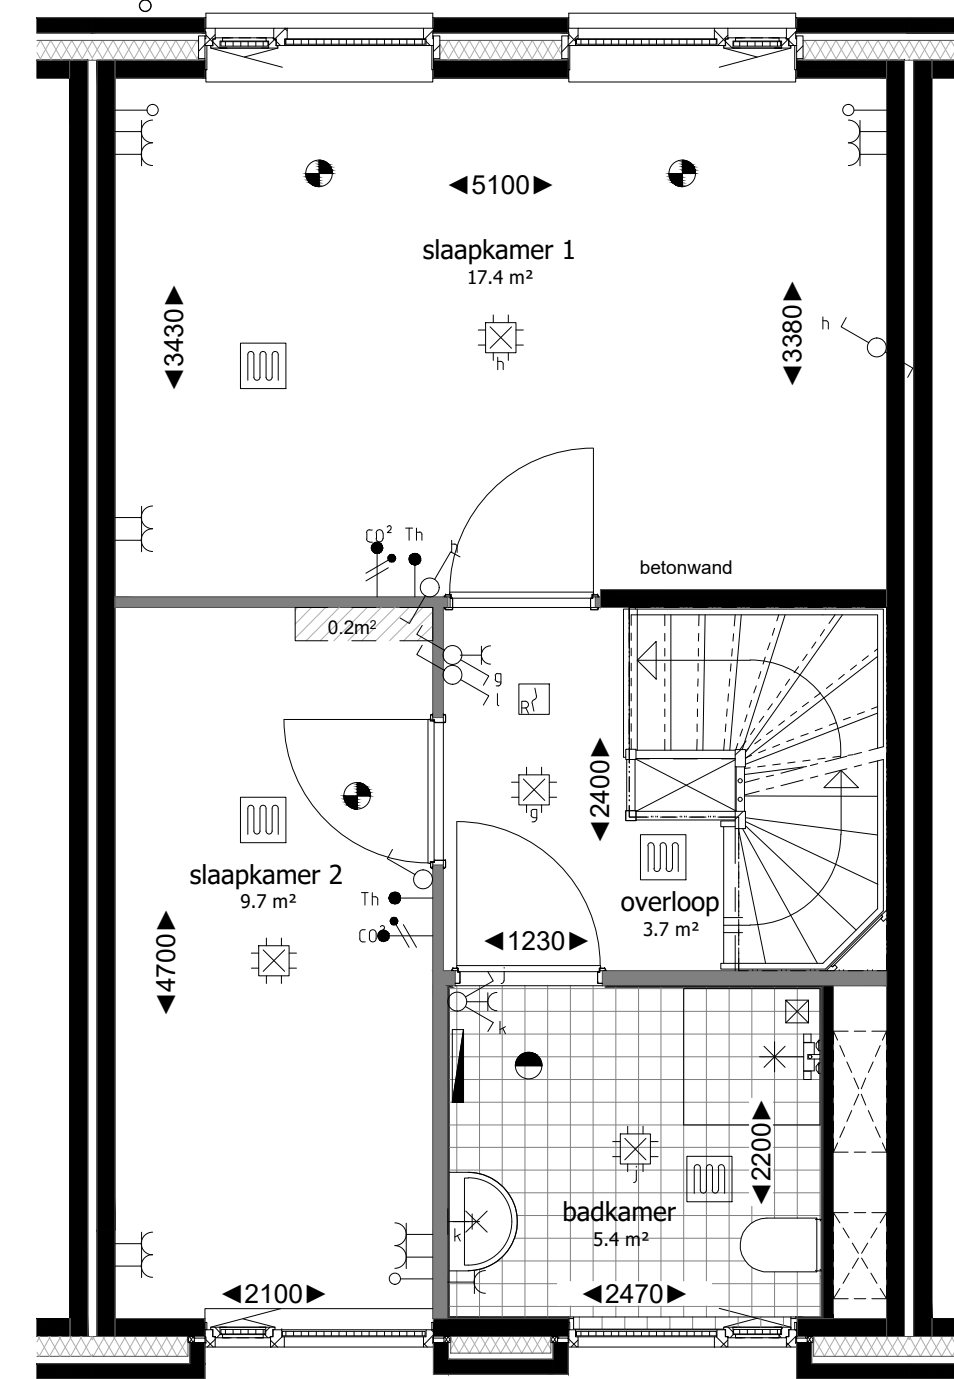


Eerste verdieping
schaal 1:50

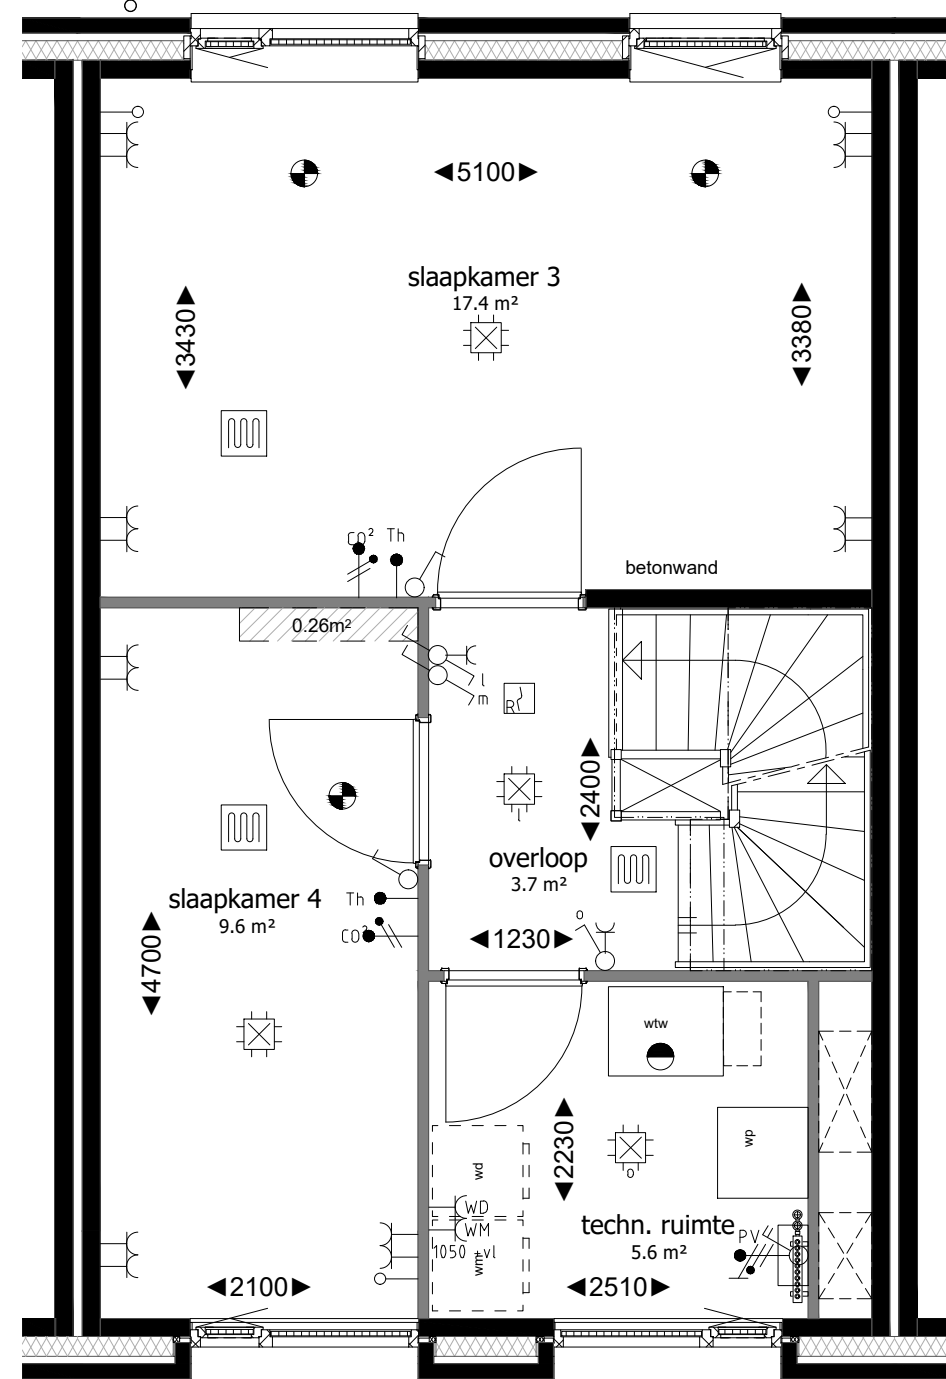

Tweede verdieping
schaal 1:50

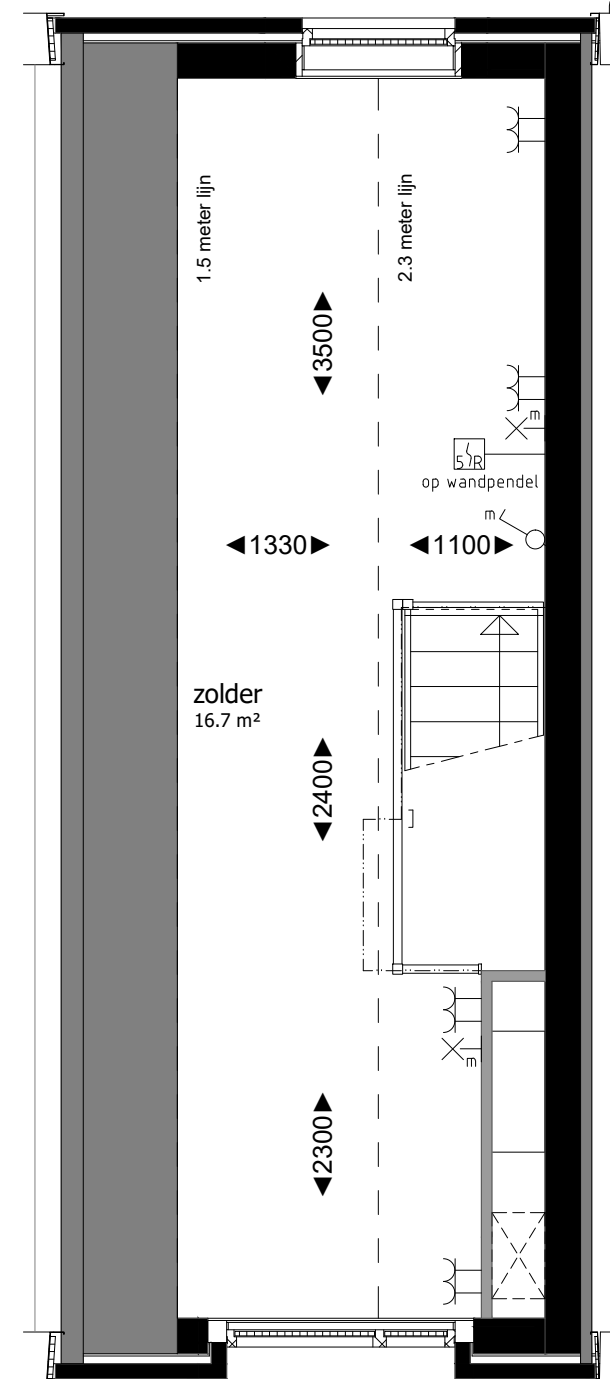


Derde verdieping
schaal 1:50

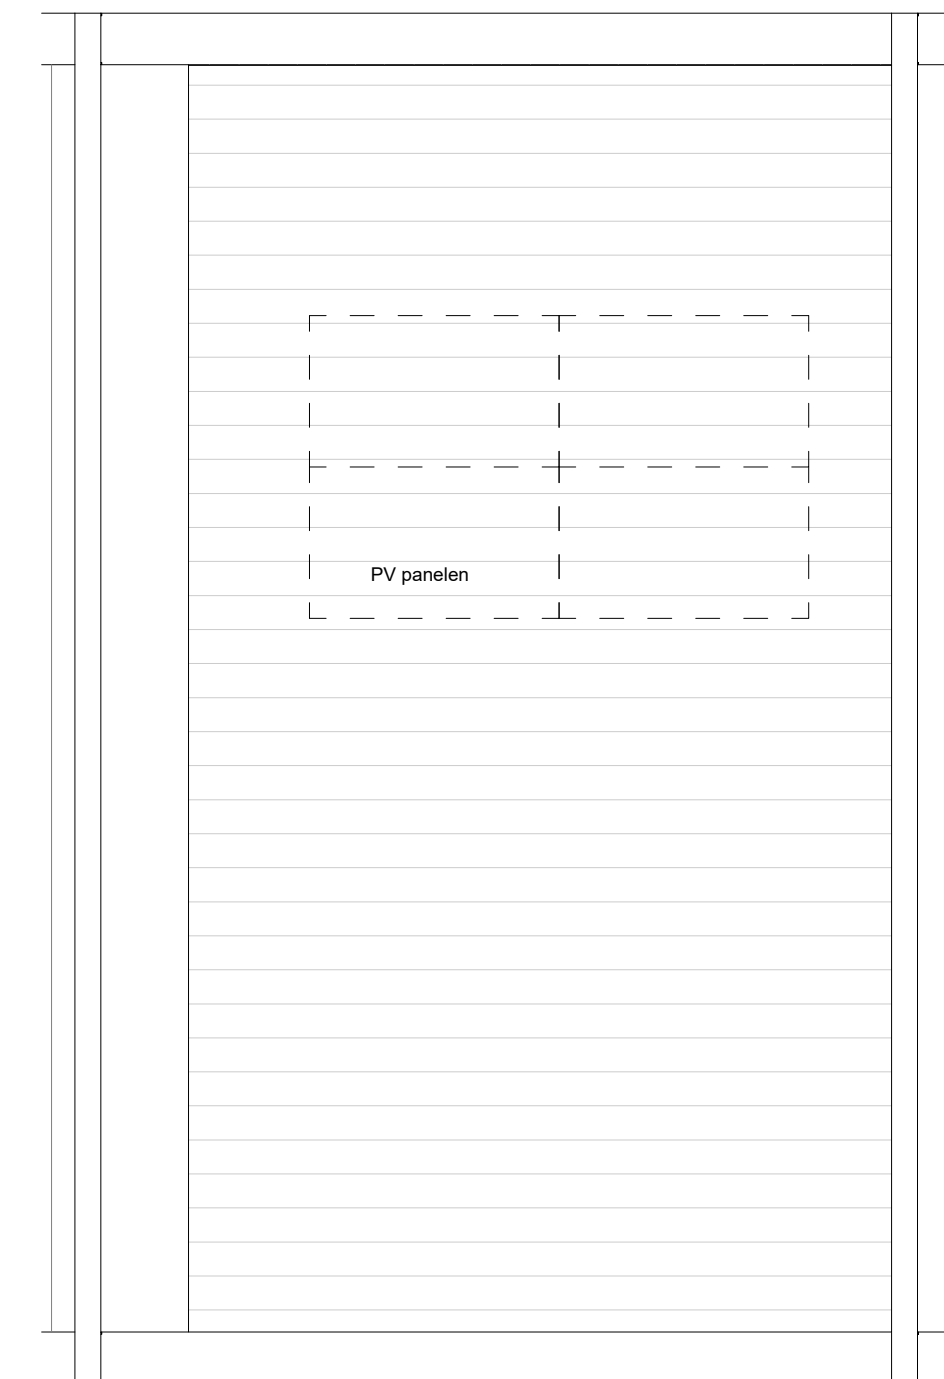


Dakplattegrond
schaal 1:50

RENVOOI MATERIELEN			
	metselwerk kleur geel		metselwerk kleur bruin
	metselwerk kleur grijs		rookpaneel grijs
	krijtstreep		houten delen berging
	entree woning		metalen gevel bekleding
RENVOOI INSTALLATIES			
	schak		enkele wandcontactdoos
	belsluiker		dubbele wandcontactdoos
	aansluitpunt kooktoestel		enkeelpolige schakelaar
	aansluitpunt oebdcaad		dubbelpolige schakelaar
	aansluitpunt air		wisselschakelaar
	aansluitpunt data		lichtpunt aan plafond
	aansluitpunt zonnepanelen		lichtpunt aan wand
	aansluitpunt wasmachine		lichtpunt buiten met armatuur
	aansluitpunt PV panelen		rookmelder
	thermostaat		afzuigpunt mech. vent.
			toevoerpunt mech. vent.
			vloerverwarming
			E-radiator
			wtw - warmte terug winning ventilatieunit
			wip - warmtepomp
			opstelplaats wasmachine
			wd - opstelplaats wasdroger


-Maatvoering is indicatief en exclusief wand-, plafond- en vloerwerkering.
 -Leidingen en kanalenverloop conform opgave installateur.
 -Elektra wordt conform opgave installateur uitgevoerd.
 -Aantallen en plaats aansluitpunten/schakelaars indicatief.
 -Installaties, alsmede afmeting, aantal en plaats radiatoren indicatief, deze worden conform opgave installateur uitgevoerd.
 -Plaats en afmeting van vloerverwarming verdeelers te bepalen door installateur.
 -Plaats WTW ventielen te bepalen door installateur.
 -Plaats, aantal en afmetingen zonnepanelen zijn indicatief aangegeven en worden conform definitieve BENG berekening uitgevoerd.

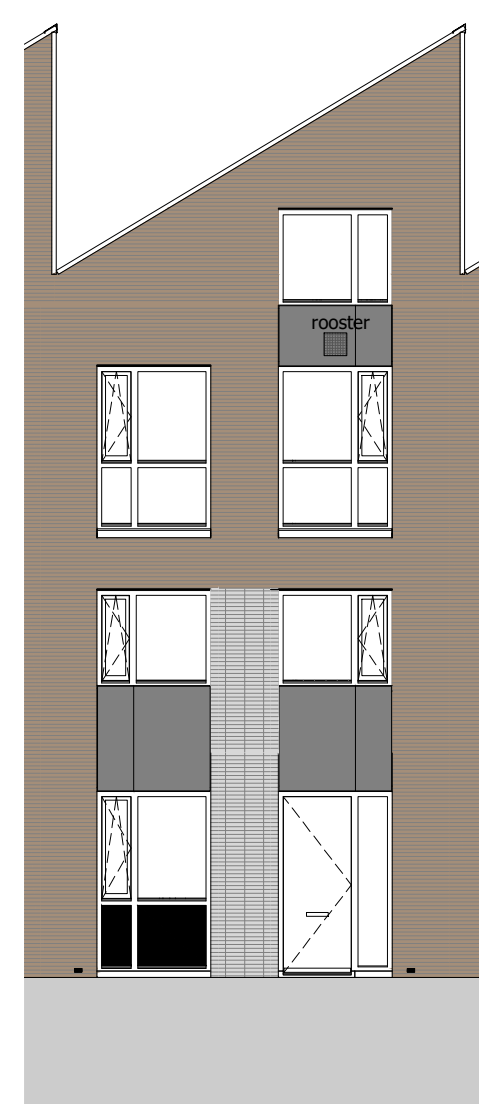


Voorgevel
schaal 1:100

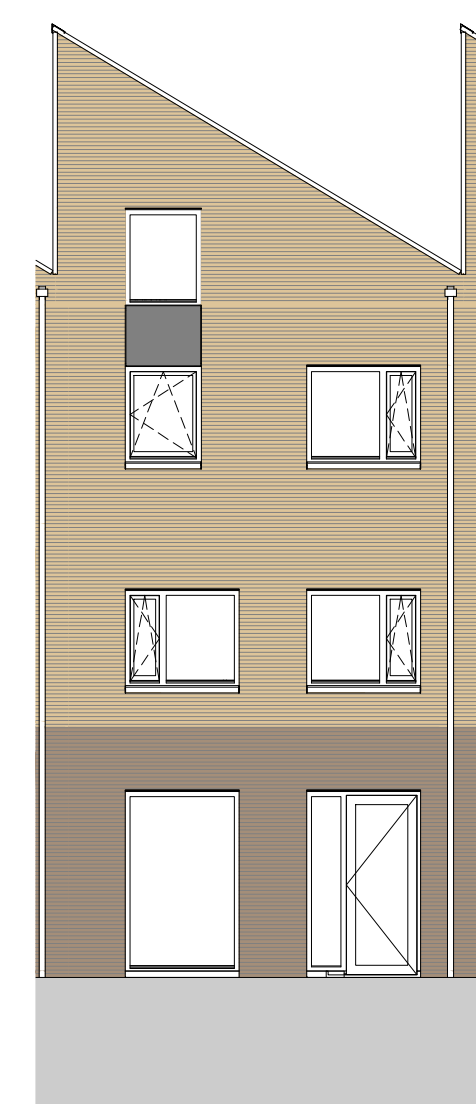


Achtergevel
schaal 1:100

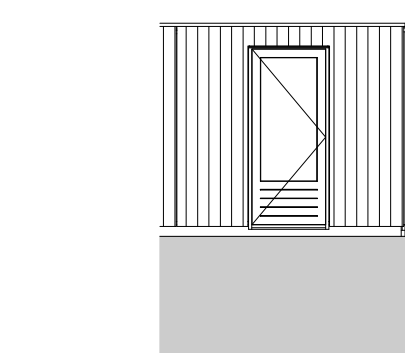


Voorgevel berging
schaal 1:100

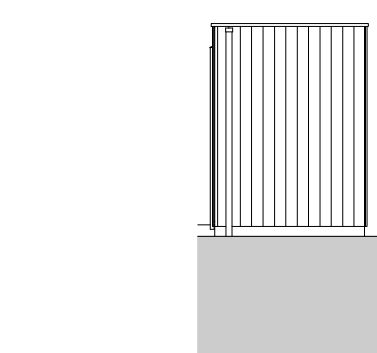


Rechter zijgevel berging
schaal 1:100

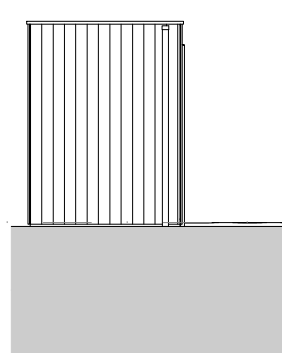

Doorsnede
schaal 1:100

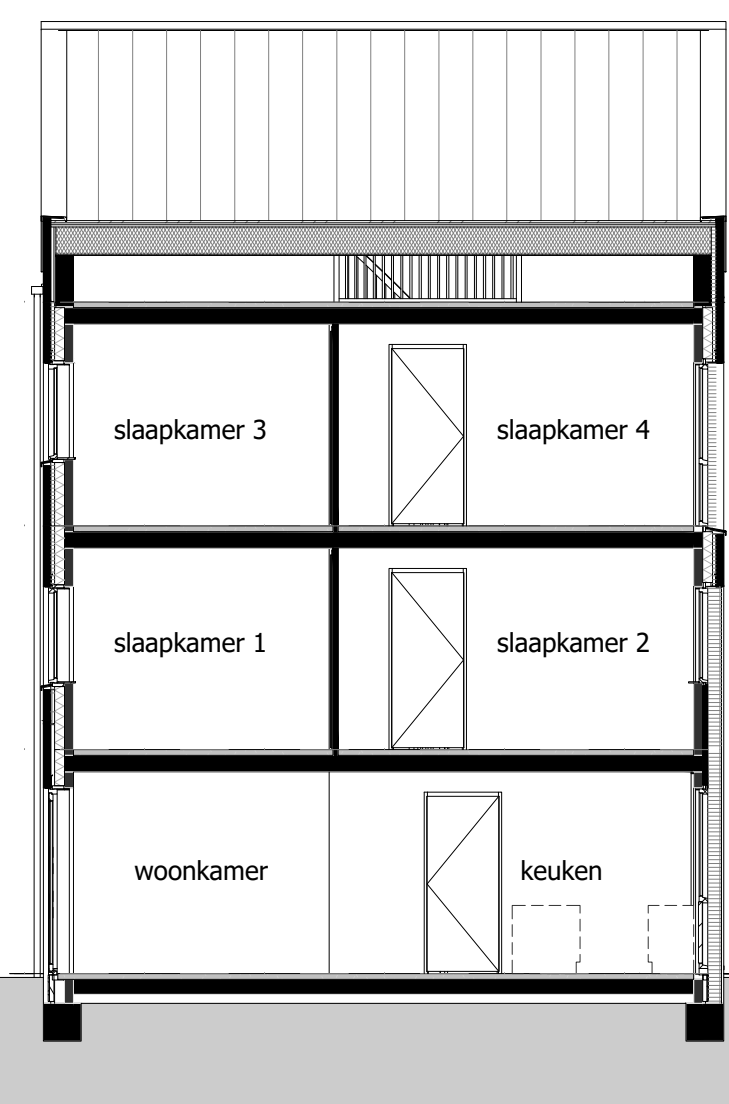

Doorsnede
schaal 1:100

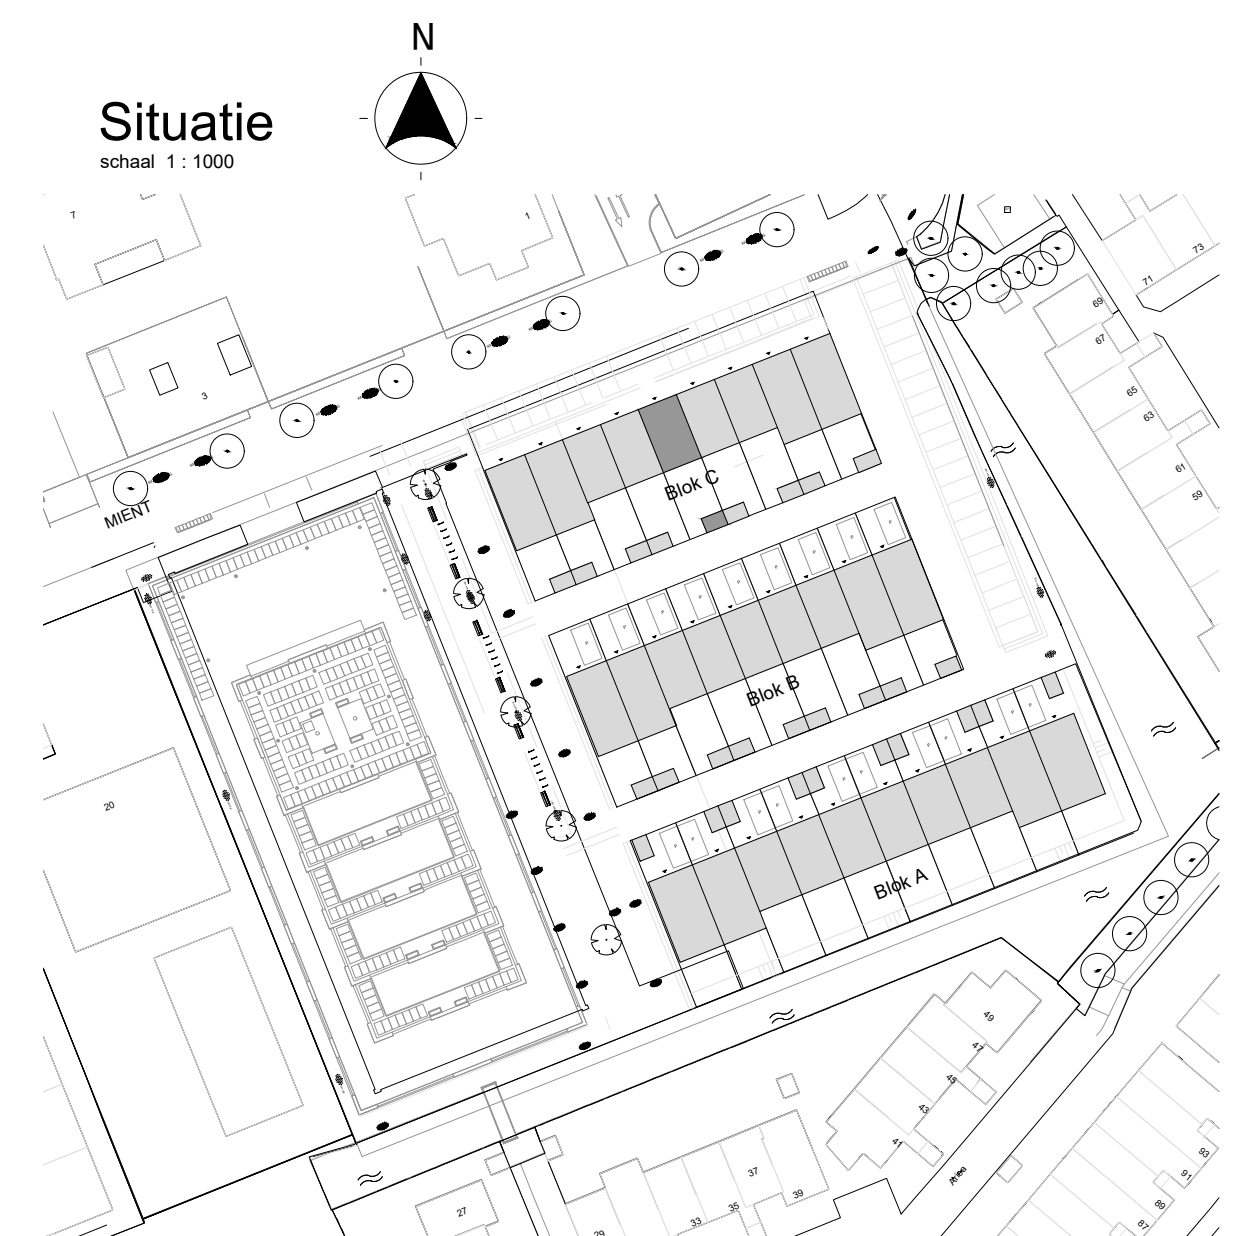

Situatie
schaal 1:1000