



Begane grond

schaal 1:50

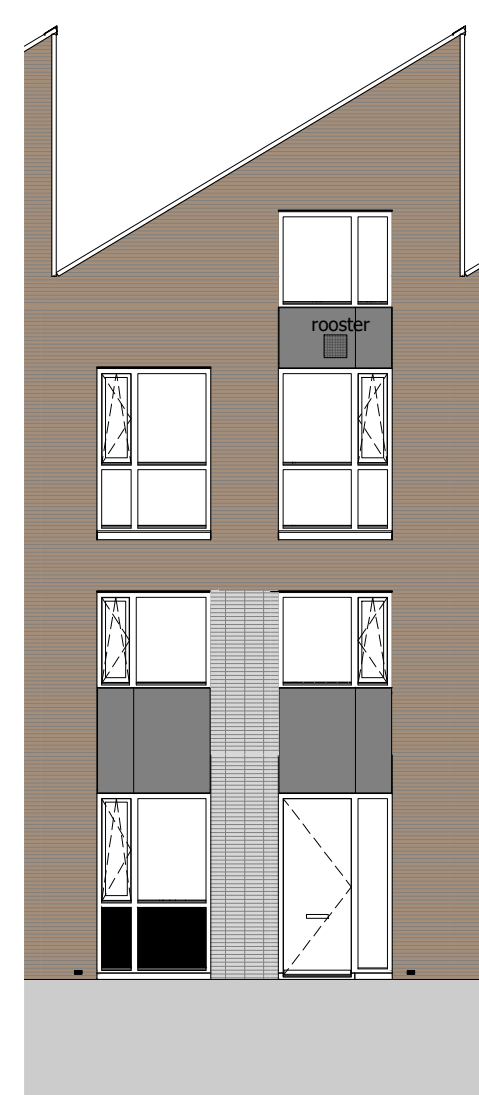


Voorgevel

schaal 1:100

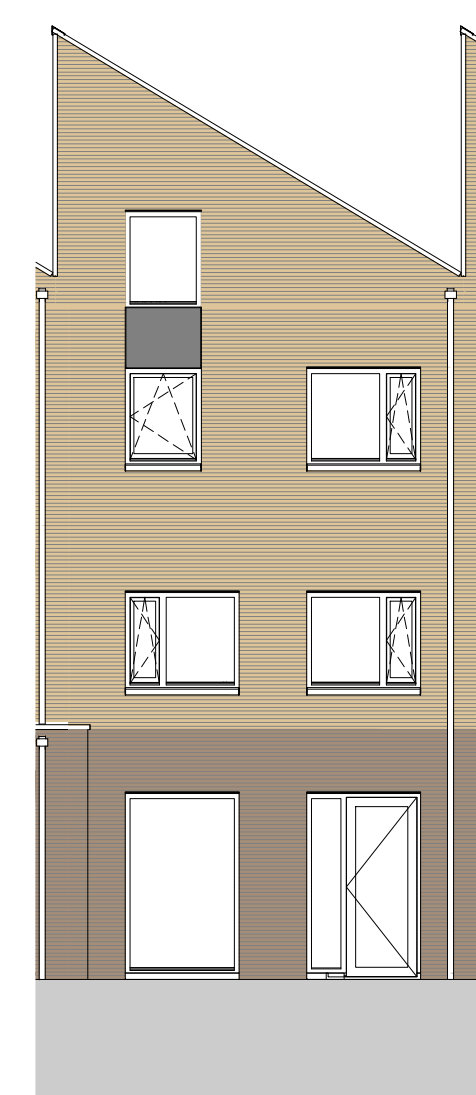


Achtergevel

schaal 1:100

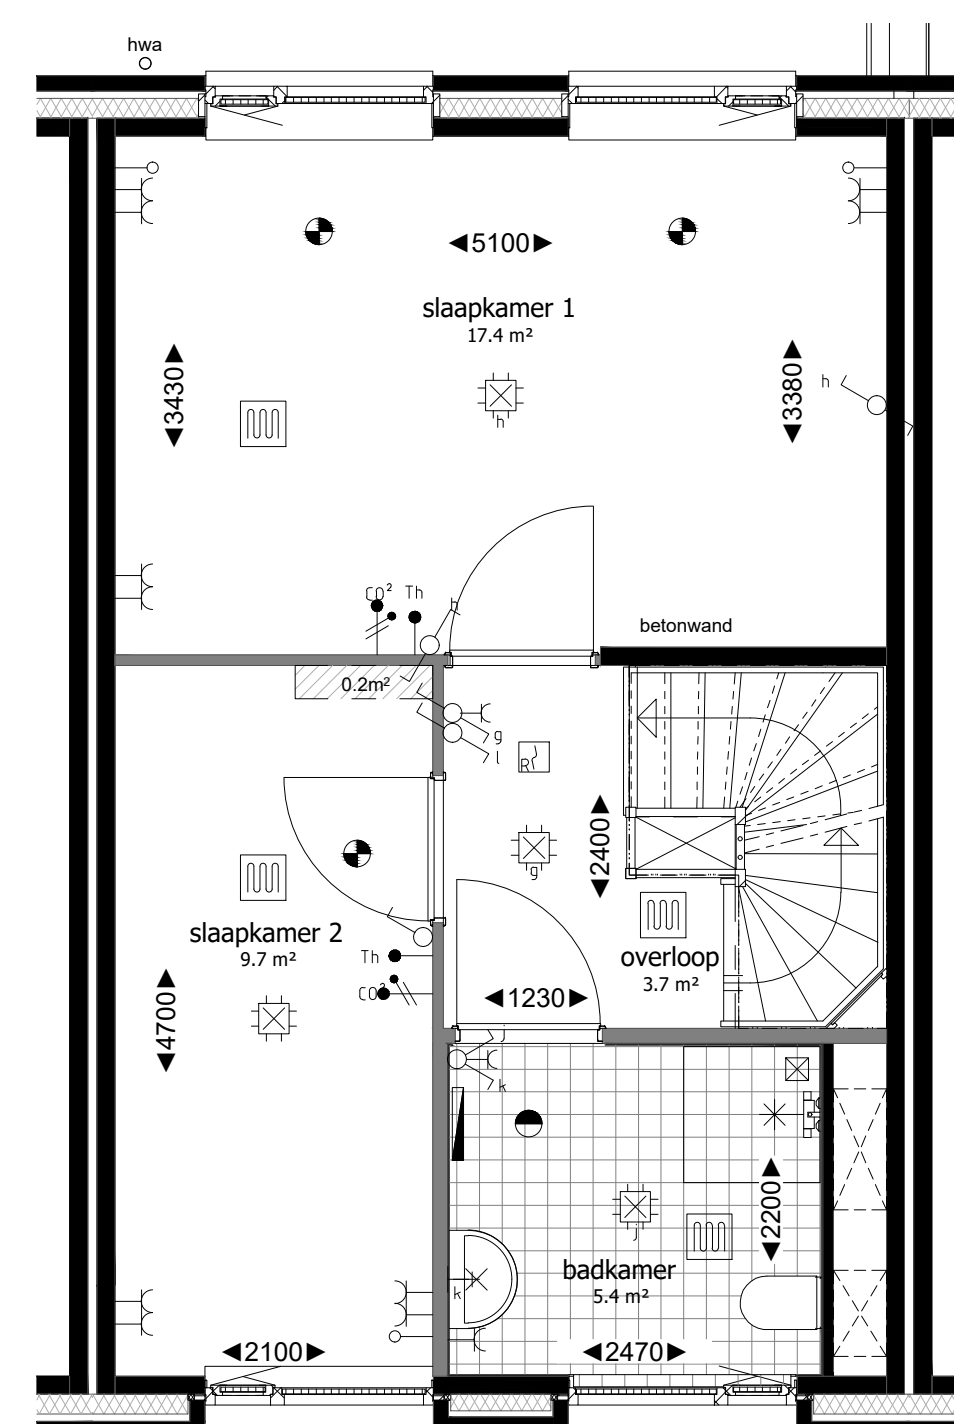


Eerste verdieping

schaal 1:50

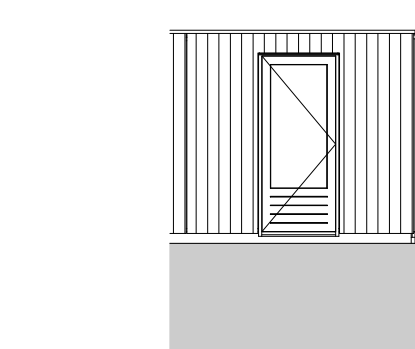


Voorgevel berging

schaal 1:100

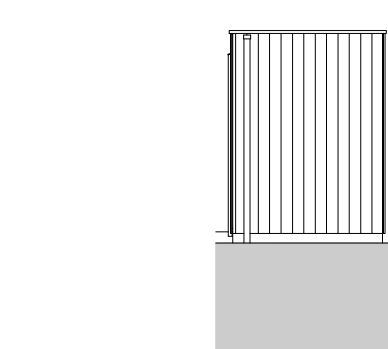


Rechter zijgevel berging

schaal 1:100

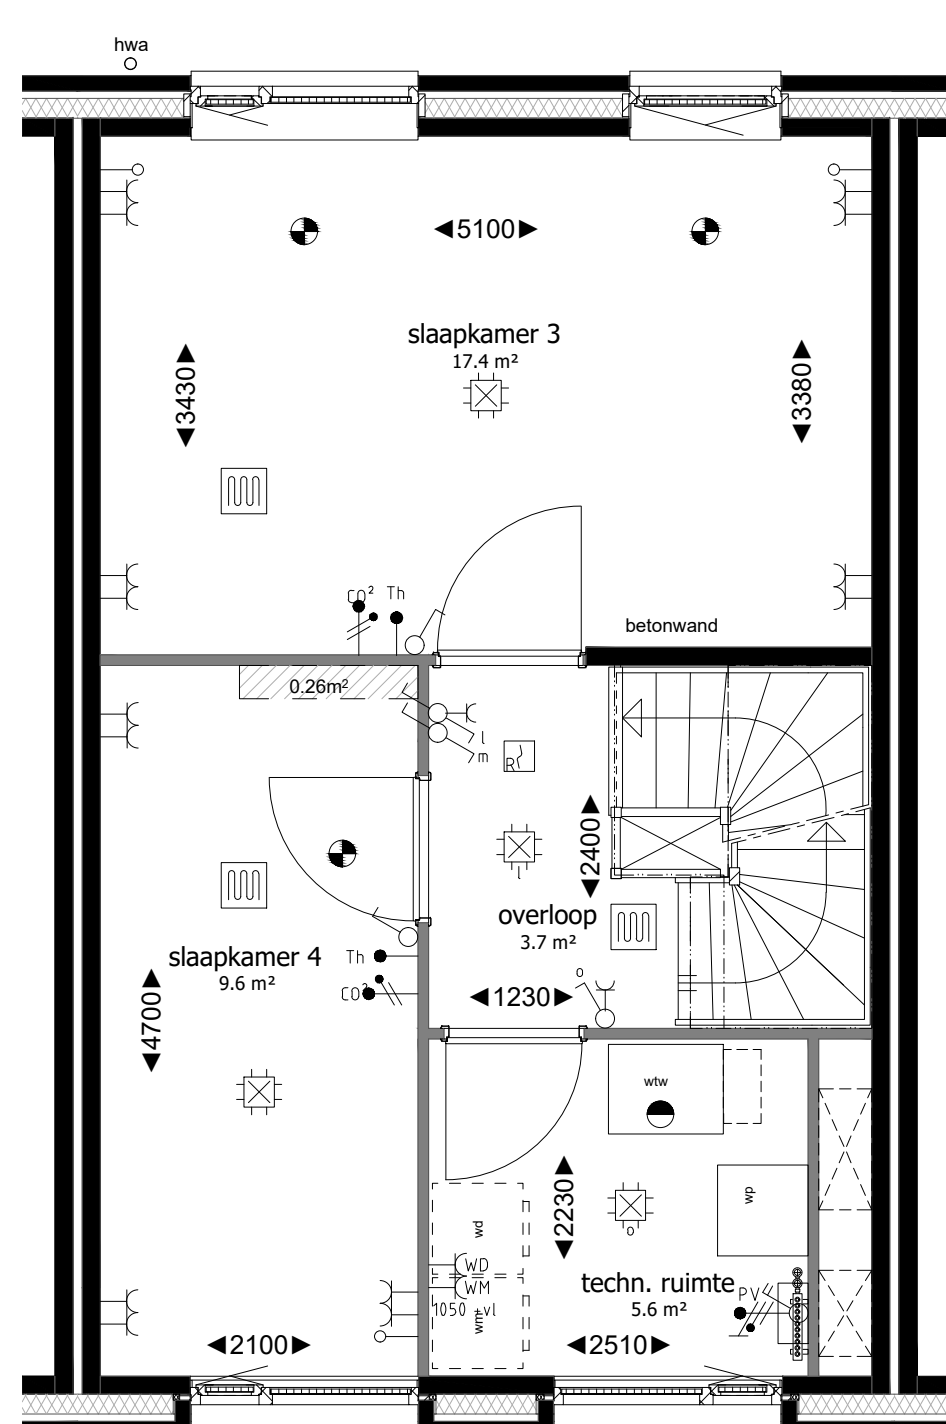


Tweede verdieping

schaal 1:50

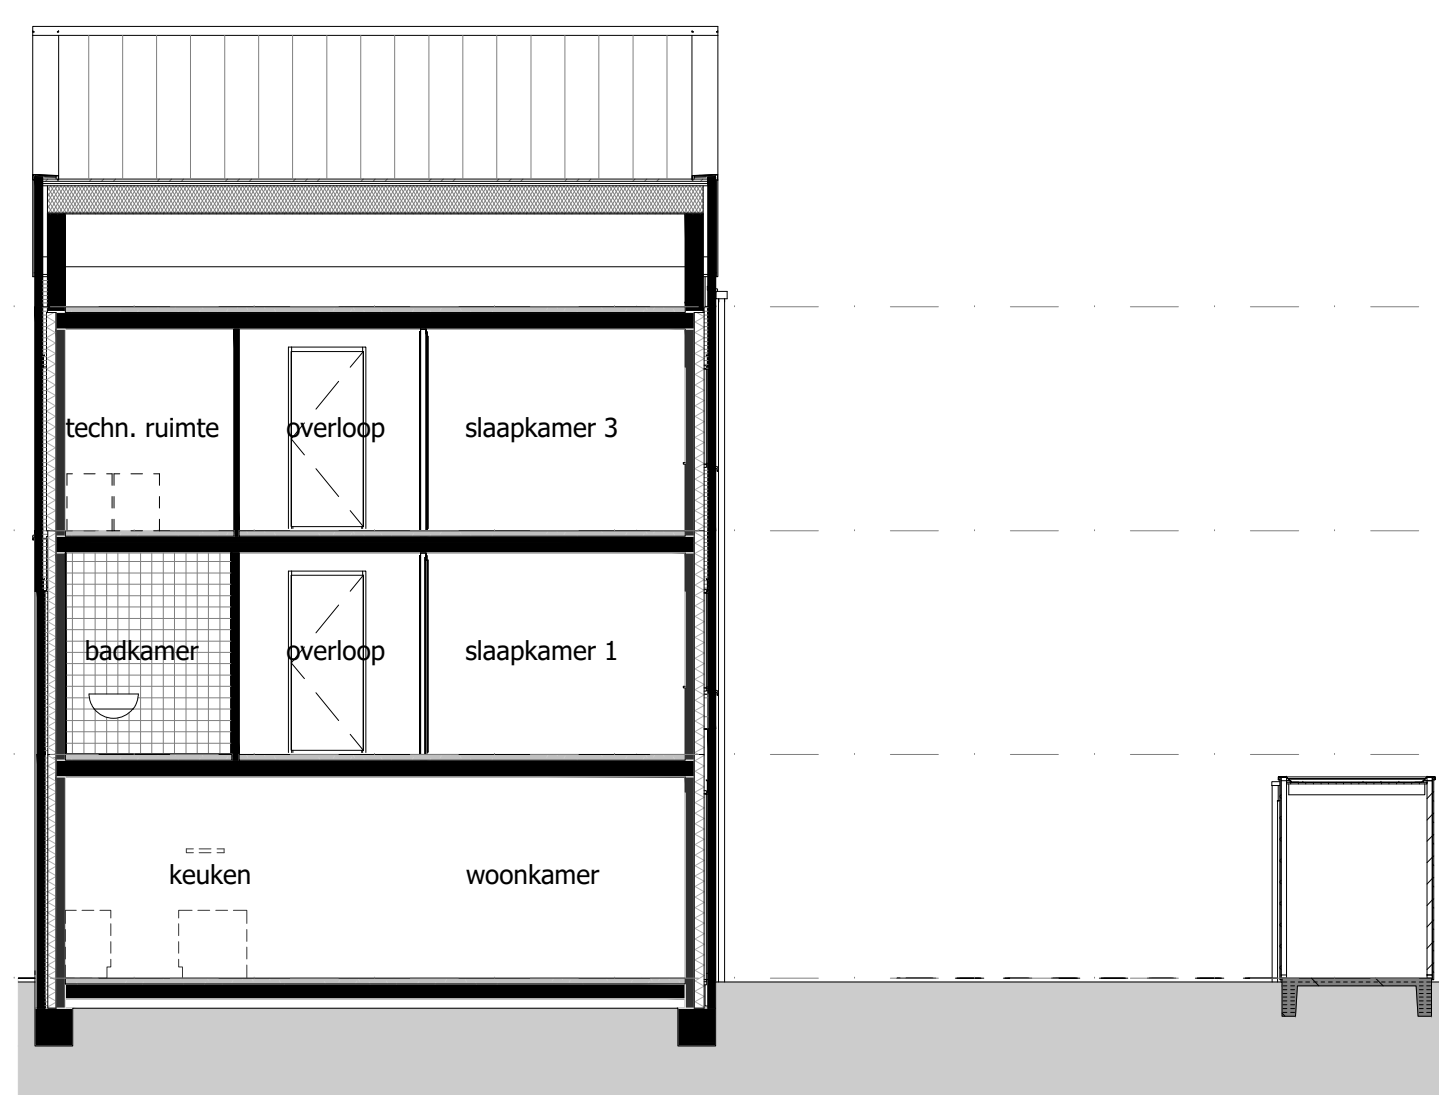


Doorsnede

schaal 1:100

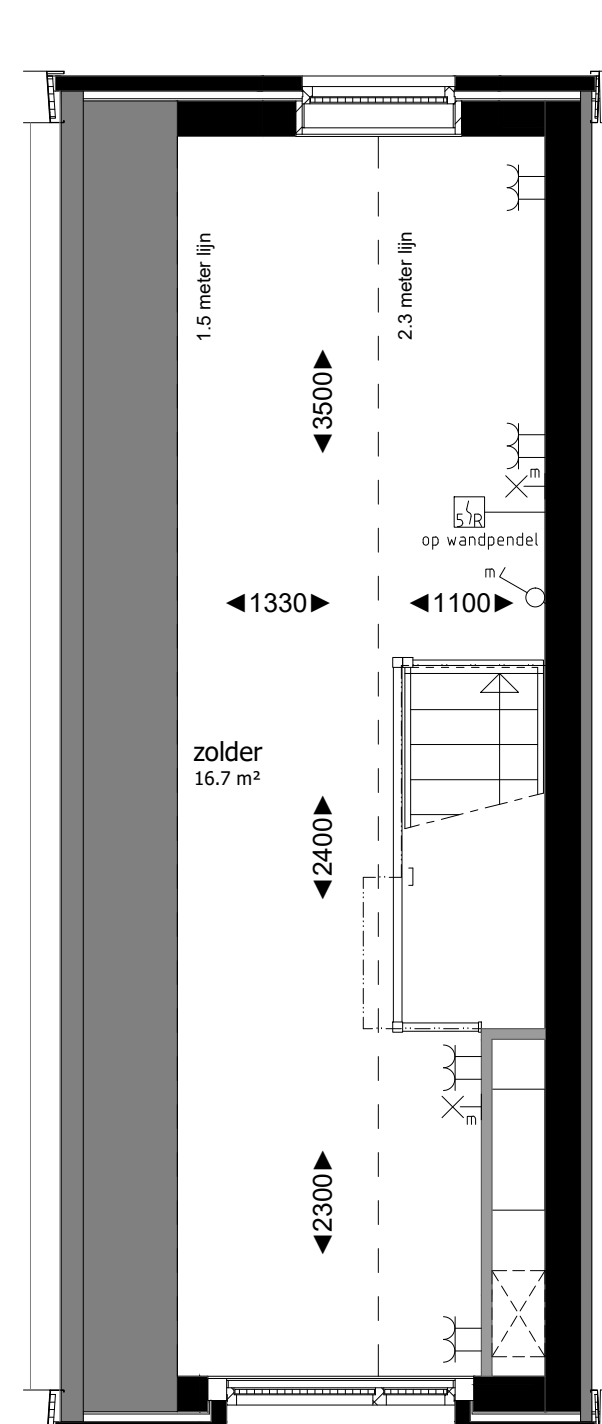

Derde verdieping

schaal 1:50

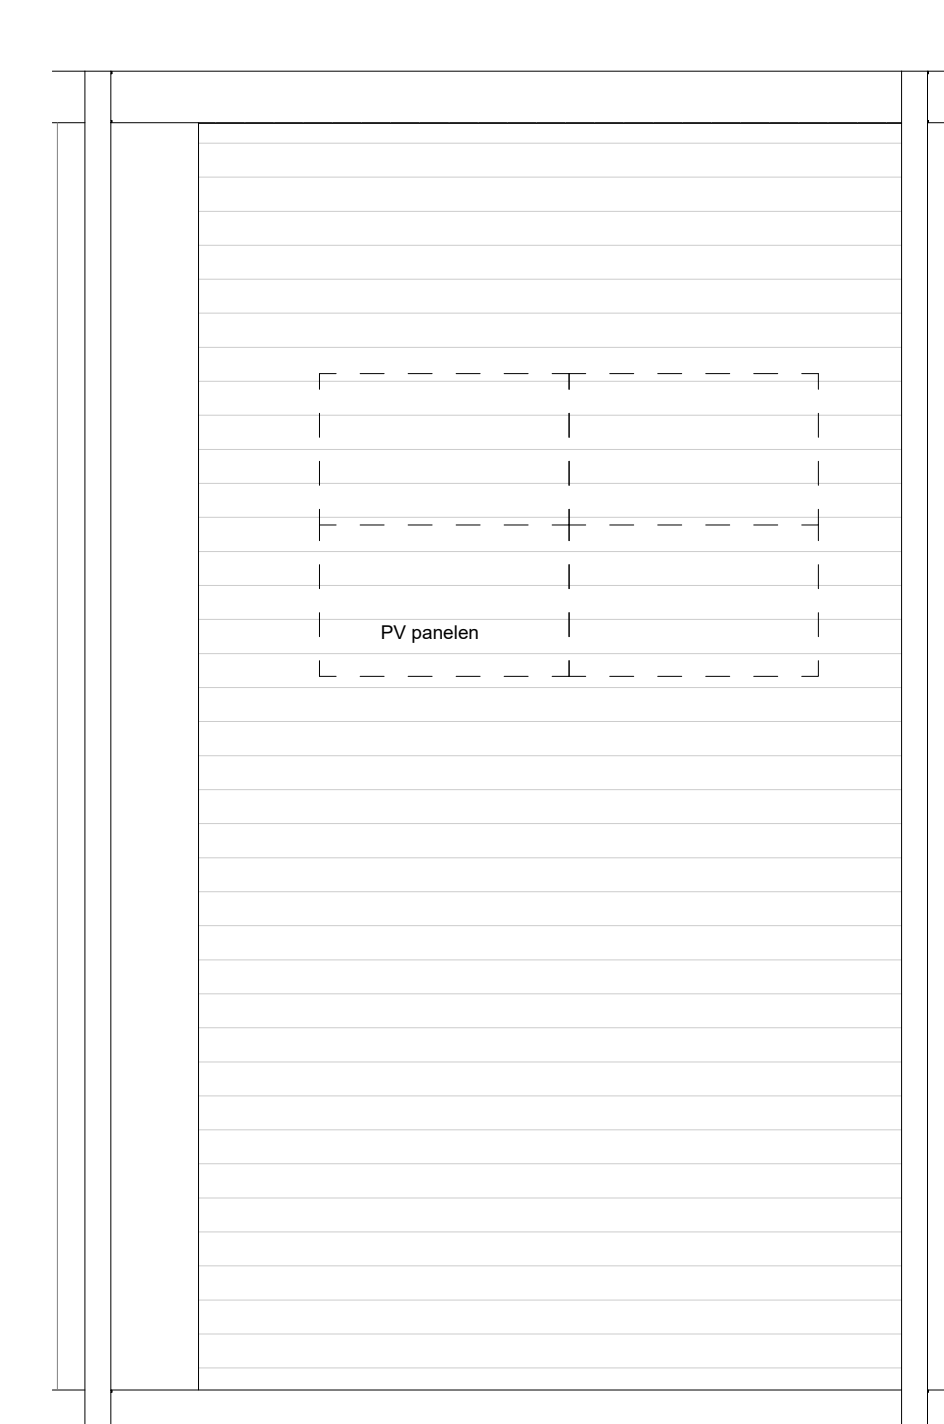

Dakplattegrond

schaal 1:50

RENVOOI MATERIELEN

	metaalwerk kleur geel		metaalwerk kleur bruin		rookpaneel grijs
	metaalwerk kleur grijs		colorpanel kleur grijs		houten delen berging
	metaalwerk kleur grijs		entree woning		metalen gevel bekleding


RENVOOI INSTALLATIES

	schakel		enkele wandcontactdoos		rookmelder
	bellringer		dubbele wandcontactdoos		afzuigpunt mech. vent.
	aansluitpunt kookbestel		enkeelpolige schakelaar		oefverwarming
	aansluitpunt onbedraad		dubbelpolige schakelaar		E-radiator
	aansluitpunt cab		wandschakelaar		warme terug winning ventilatieunit
	aansluitpunt data		lichtpunt aan plafond		warmtepomp
	aansluitpunt verlichting		lichtpunt aan wand		warmtepomp
	aansluitpunt wasmachine		lichtpunt buiten met armatuur		warmtepomp
	aansluitpunt wasdroger		aansluitpunt PV panelen		opsteblaat wasmachine
	aansluitpunt PV panelen		CO2 meter b.v.v. w.l.v. ventilatieunit		opsteblaat wasdroger
	thermostaat				

-Maatvoering is indicatief en exclusief wand-, plafond-, en vloerwerkering.
 -Leidingen en kanalenverloop conform opgave installateur.
 -Elektra wordt conform opgave installateur uitgevoerd.
 -Aantallen en plaats aansluitpunten/ schakelaars indicatief.
 -Installaties, alsmede afmeting, aantal en plaats radiatoren indicatief, deze worden conform opgave installateur uitgevoerd.

-Plaats en afmeting van vloerverwarming verdelers te bepalen door installateur.
 -Plaats WTW ventilati te bepalen door installateur.

-Plaats, aantal en afmetingen zonnepanelen zijn indicatief aangegeven en worden conform definitieve BENG berekening uitgevoerd.

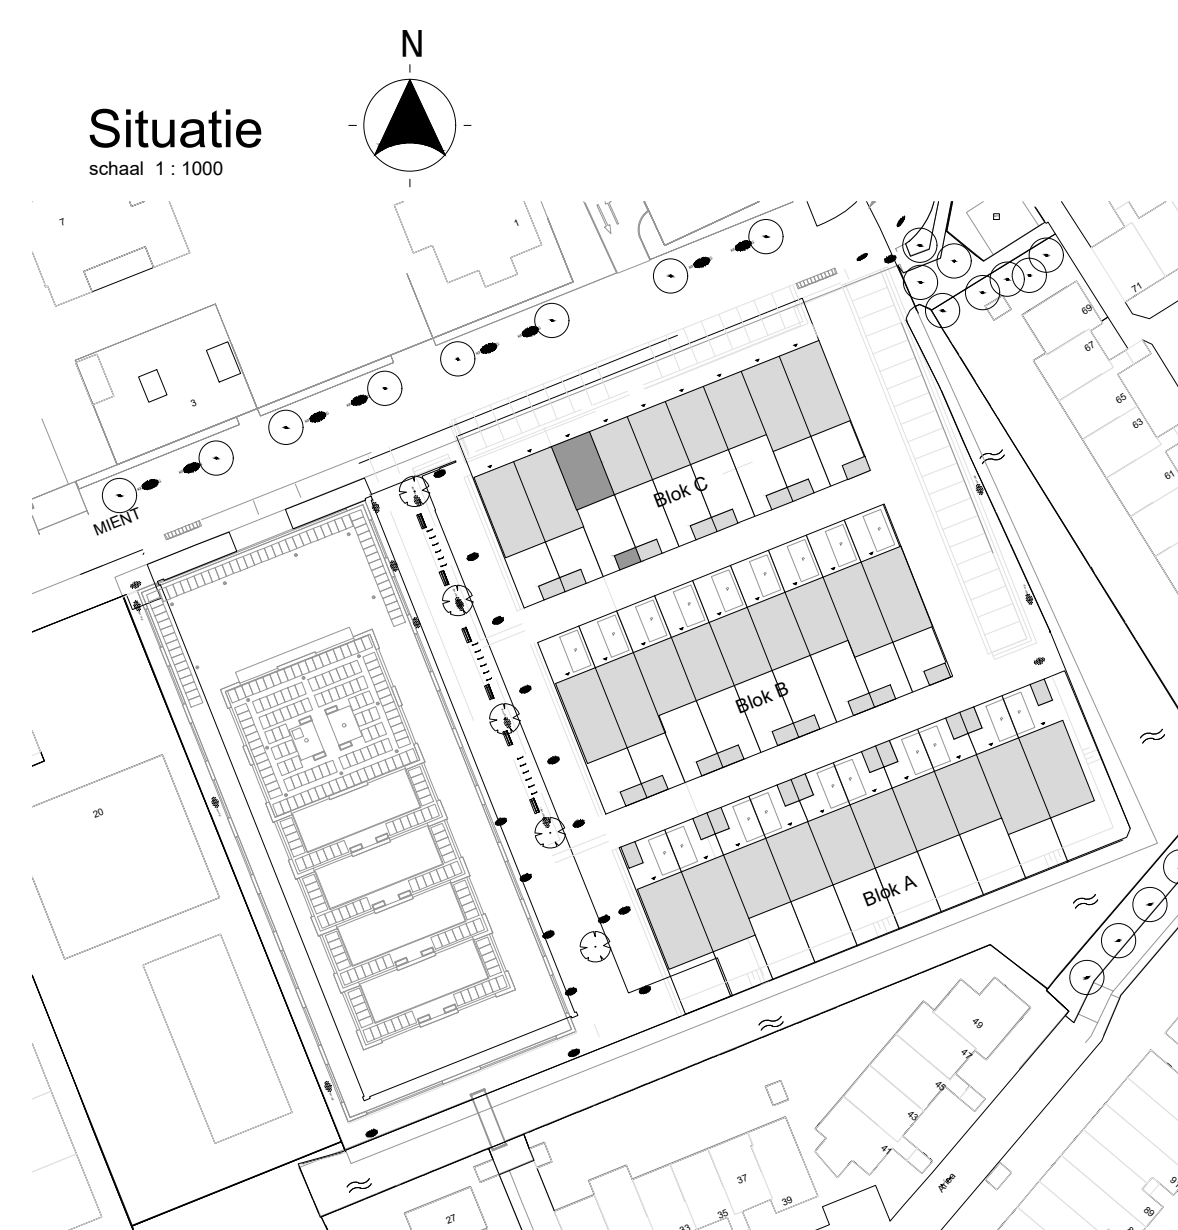

DE WERF

CAPELLE AAN DEN IJSEL

fase

verkoop

onderdeel

Bouwnummer 26

Blok C

schaal 1:50 / 02-06-2022

1:100

tekeningscode

VK-826