



Begane grond

schaal 1:50

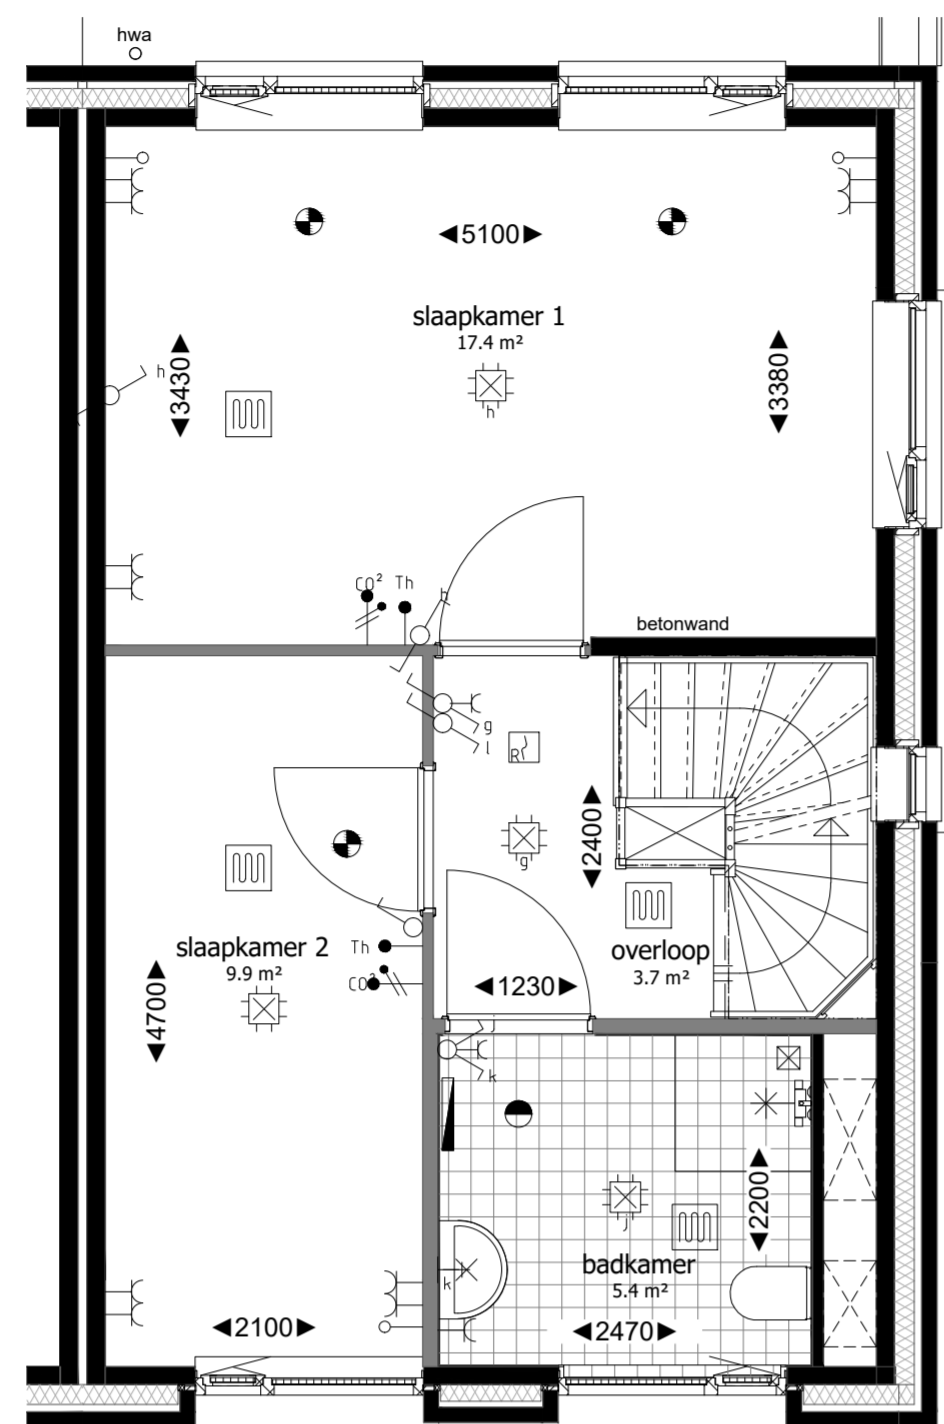


Eerste verdieping

schaal 1:50

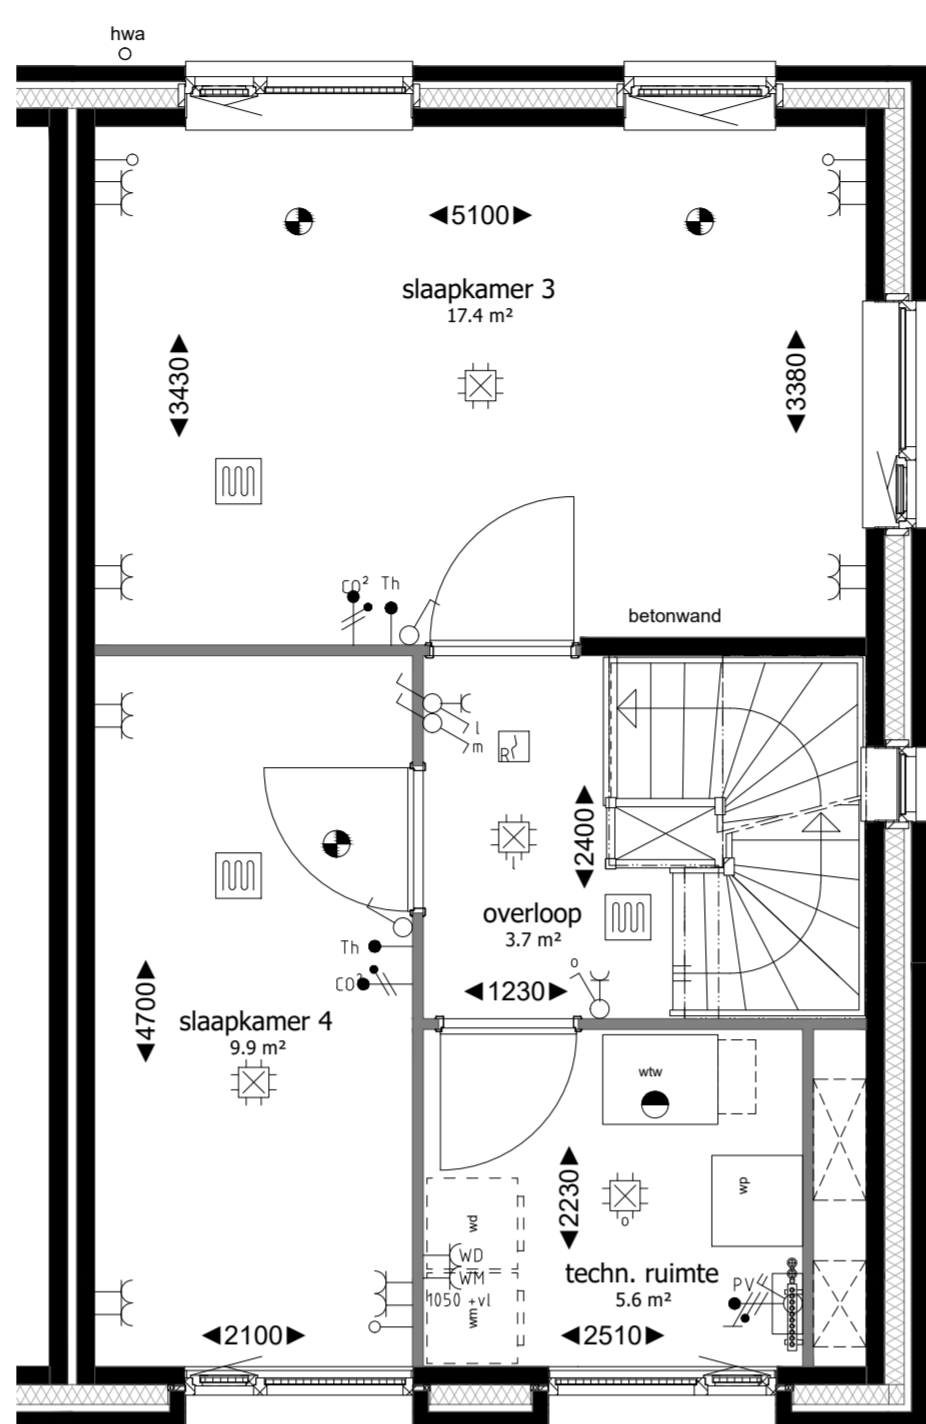


Tweede verdieping

schaal 1:50

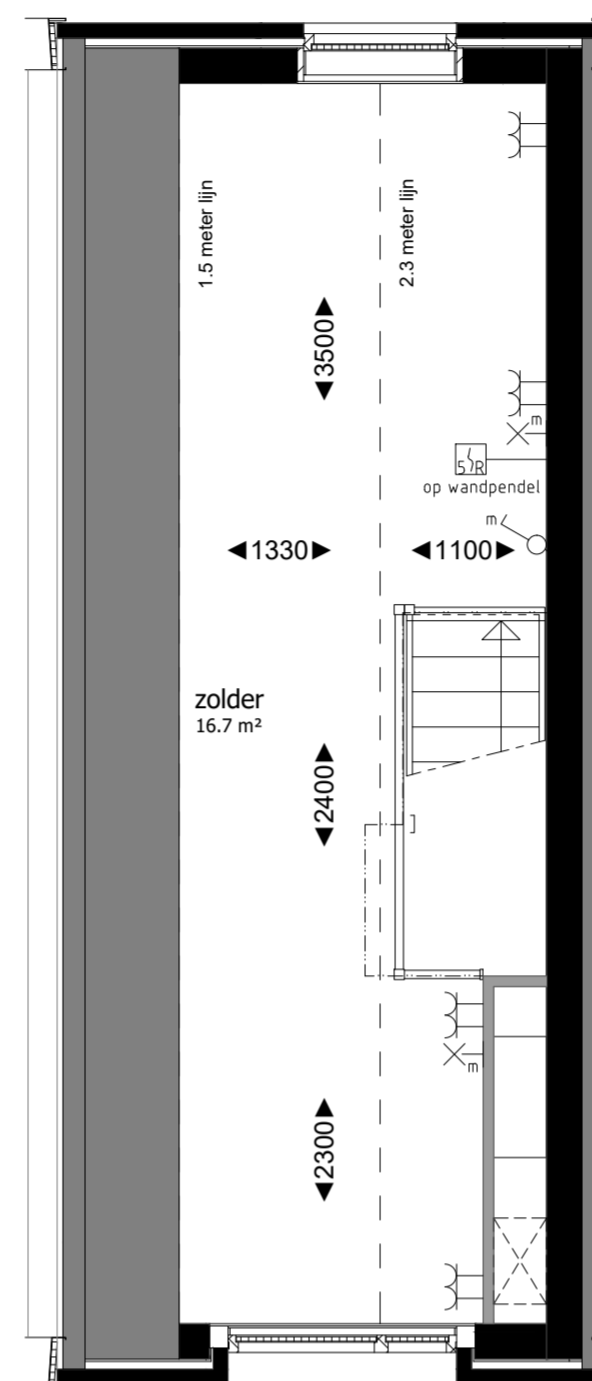

Derde verdieping

schaal 1:50

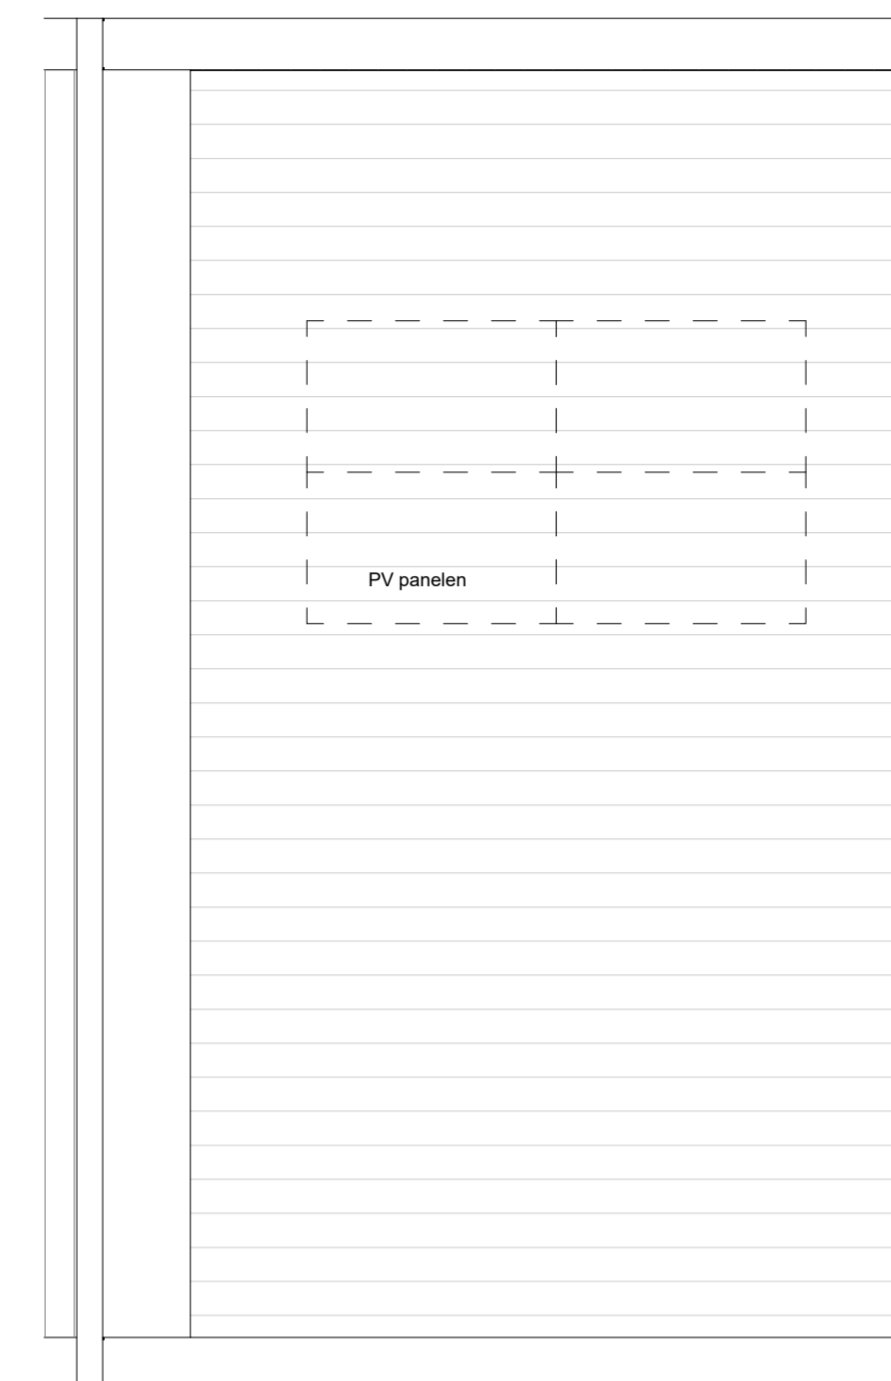

Dakplattegrond

schaal 1:50

RENVOOI MATERIELEN

RENVOOI INSTALLATIES

-Maatvoering is indicatief en exclusief wand-, plafond-, en vloerwerkering.
 -Leidingen en kanalenverloop conform opgave installateur.
 -Elektra wordt conform opgave installateur uitgevoerd.
 -Aantallen en plaats aansluitpunten/ schakelaars indicatief.
 -Installaties, alsmede afmeting, aantal en plaats radiatoren indicatief, deze worden conform opgave installateur uitgevoerd.
 -Plaats en afmeting van vloerverwarming verdelers te bepalen door installateur.
 -Plaats WTW ventilati te bepalen door installateur.
 -Plaats, aantal en afmetingen zonnepanelen zijn indicatief aangegeven en worden conform definitieve BENG berekening uitgevoerd.



Voorgevel

schaal 1:100


Achtergevel

schaal 1:100




Rechter zijgevel

schaal 1:100

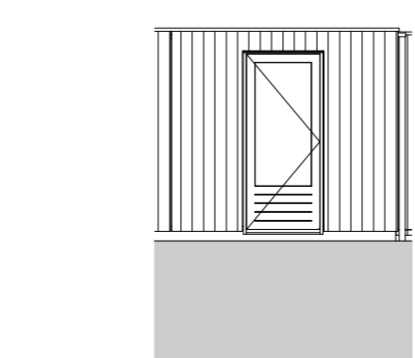


Voorgevel berging

schaal 1:100

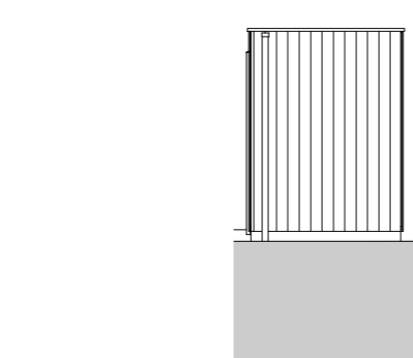


Rechter zijgevel berging

schaal 1:100

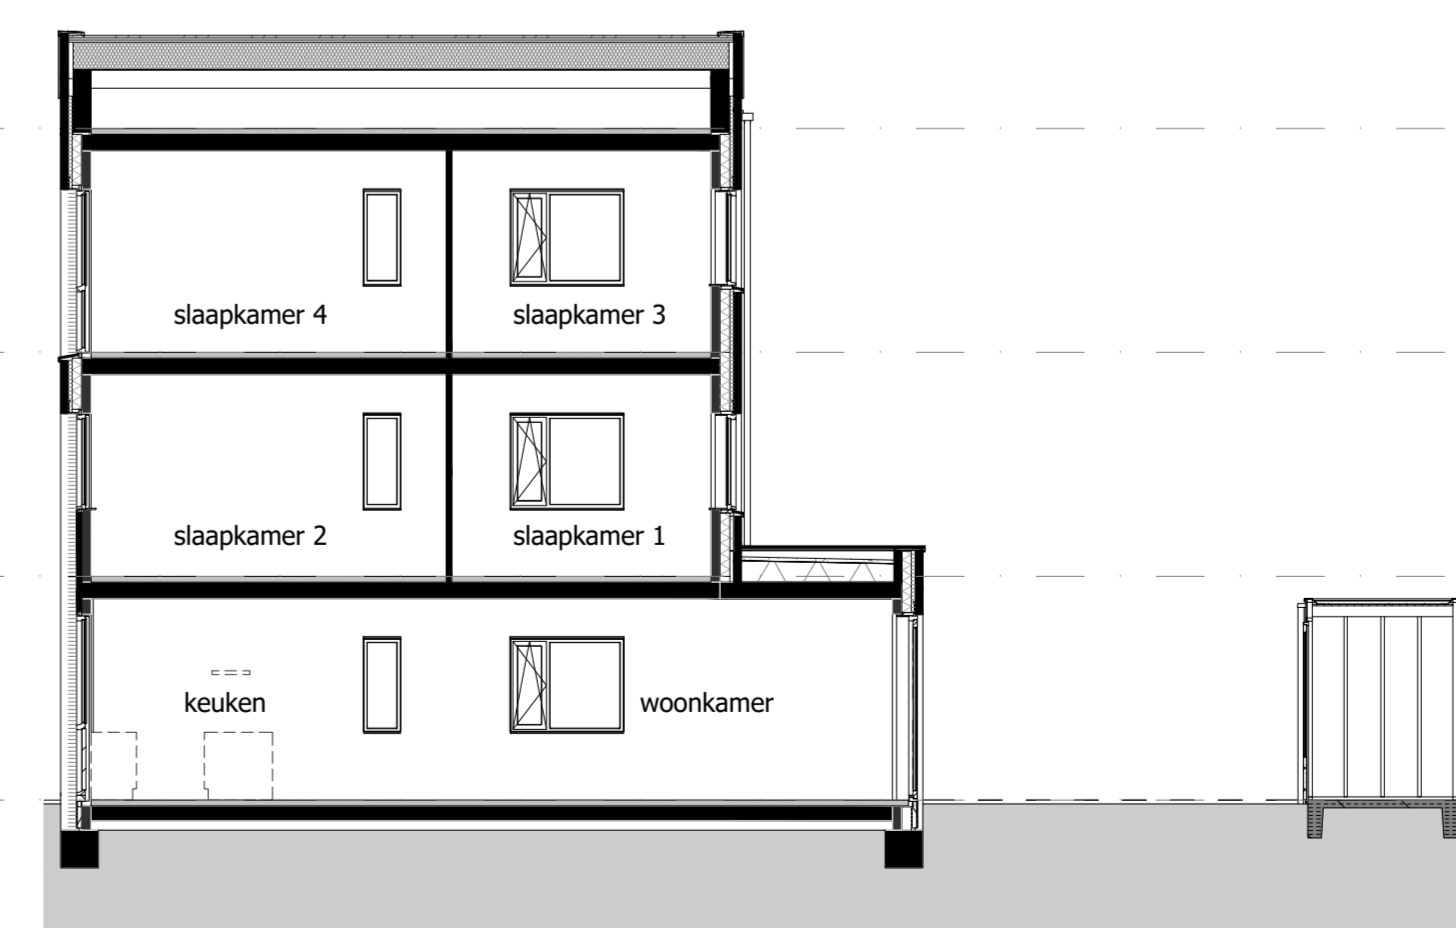

Doorsnede

schaal 1:100

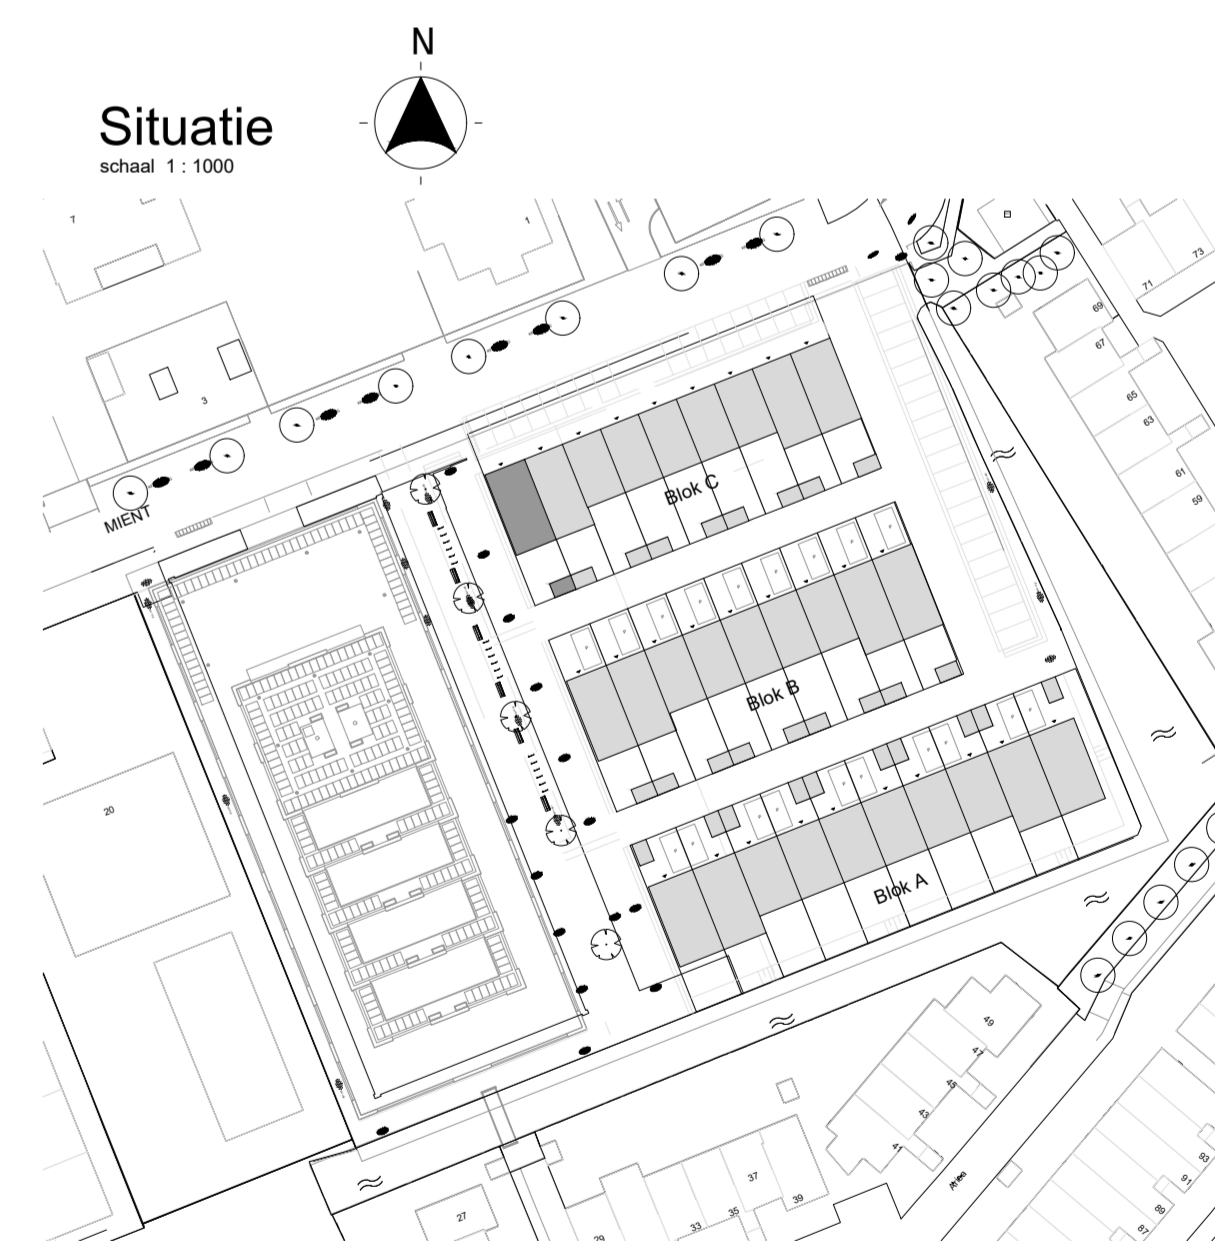

Situatie

schaal 1:1000



DE WERF

CAPELLE AAN DEN IJSEL

fase

verkoop

onderdeel

Bouwnummer 28

Blok C

schaal getekend/gewijzigd

1:50 / 02-06-2022

1:100

tekeningcode

VK-828