



Begane grond

schaal 1:50

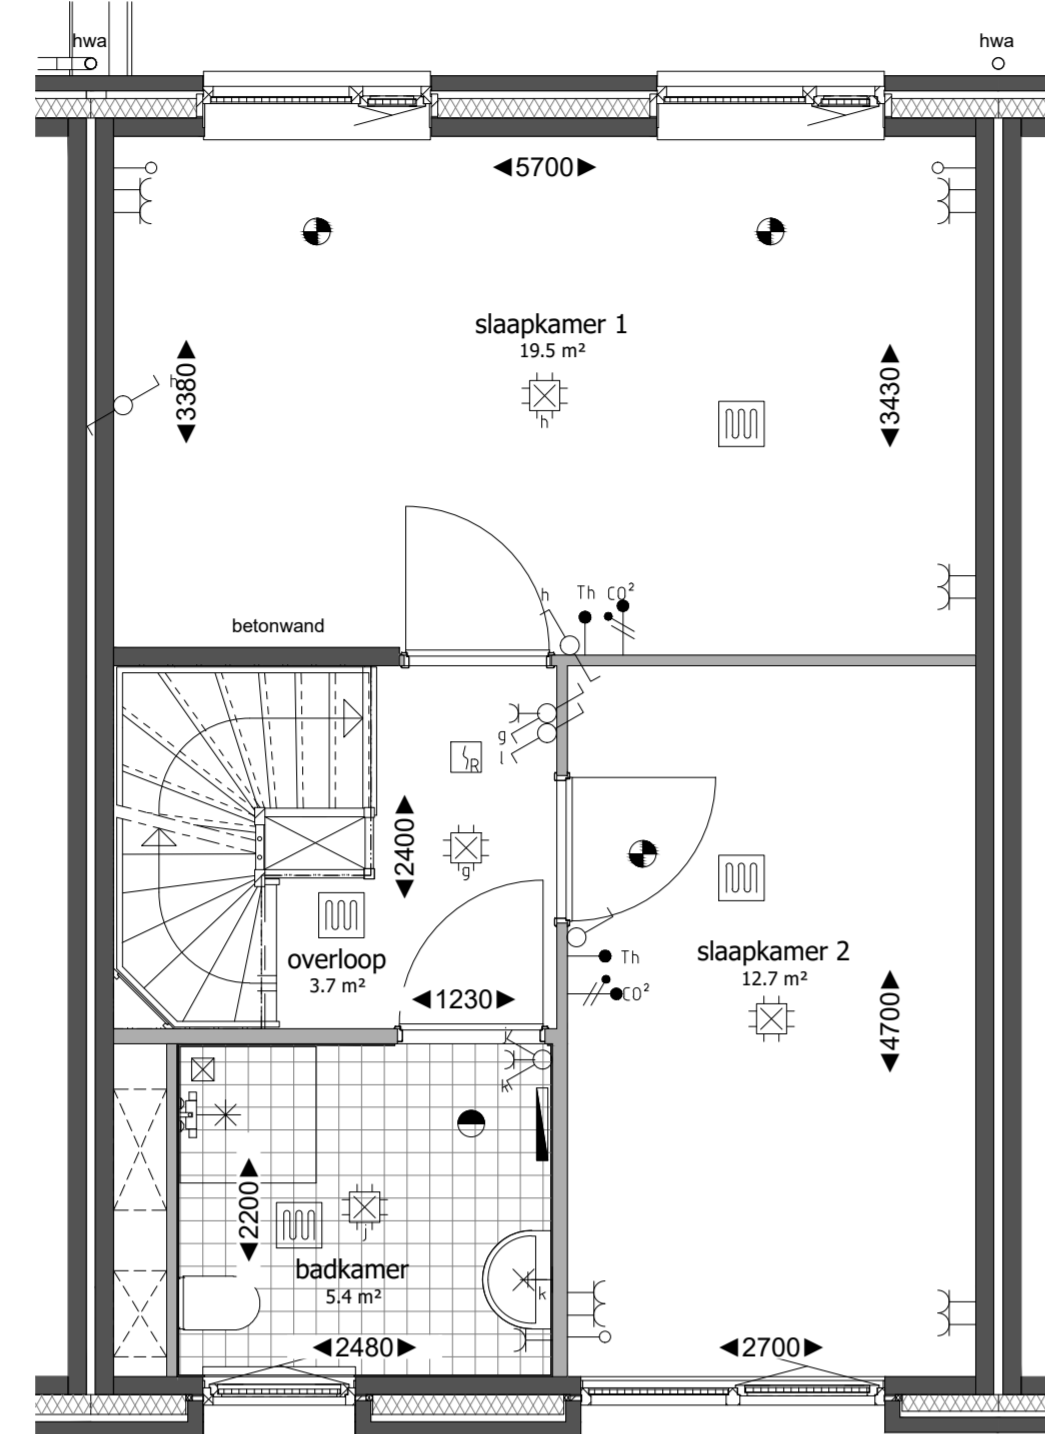


Eerste verdieping

schaal 1:50

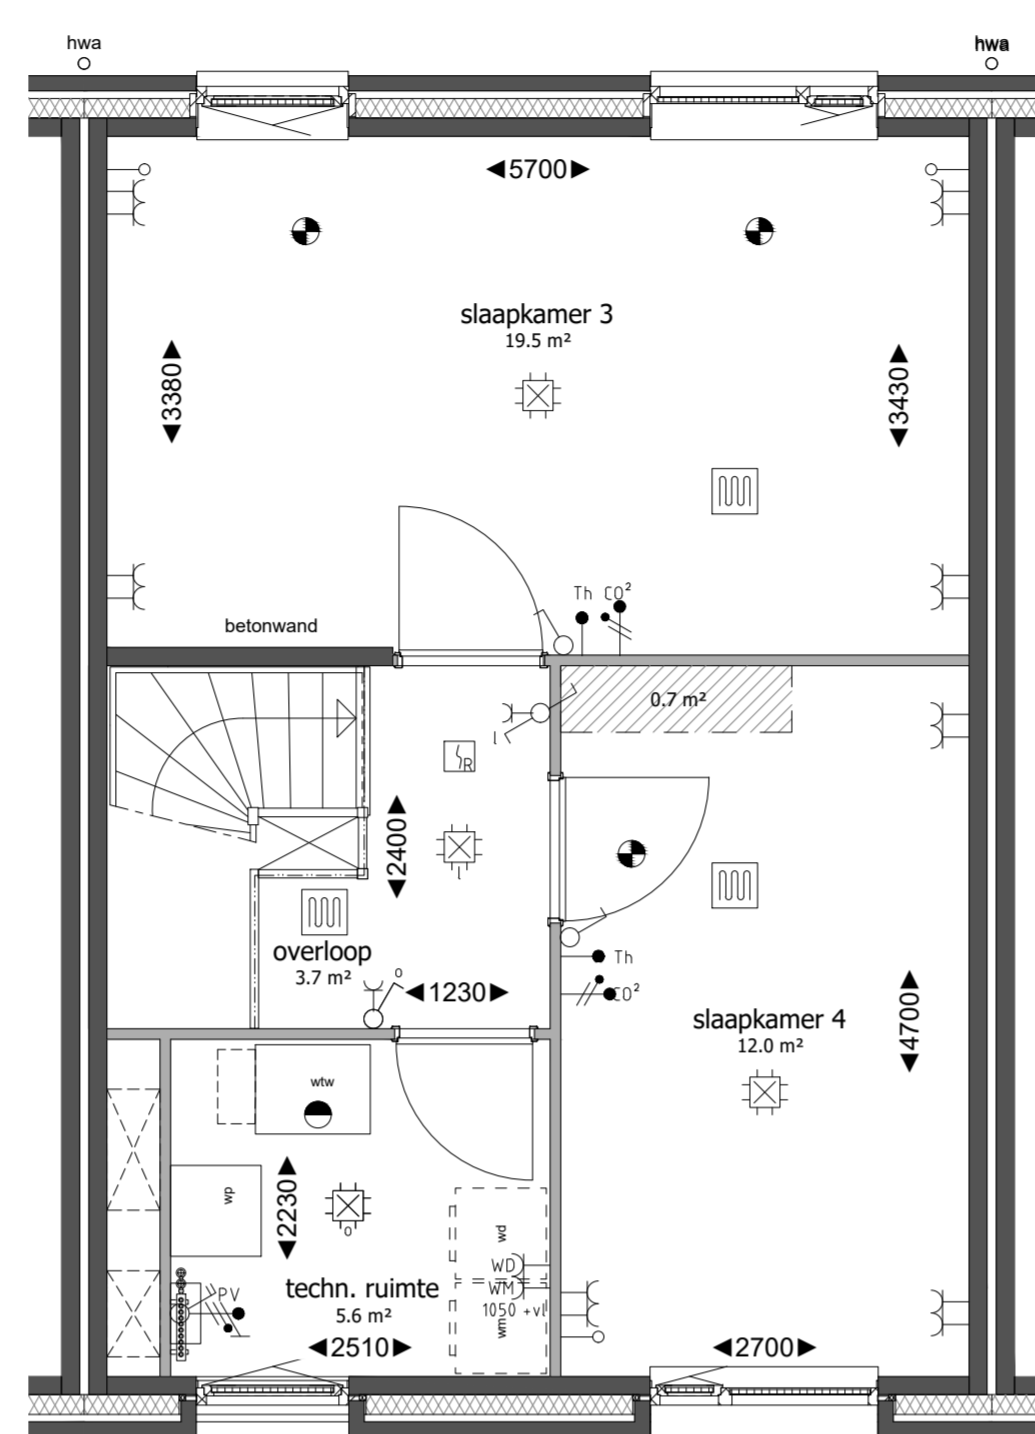

Tweede verdieping

schaal 1:50

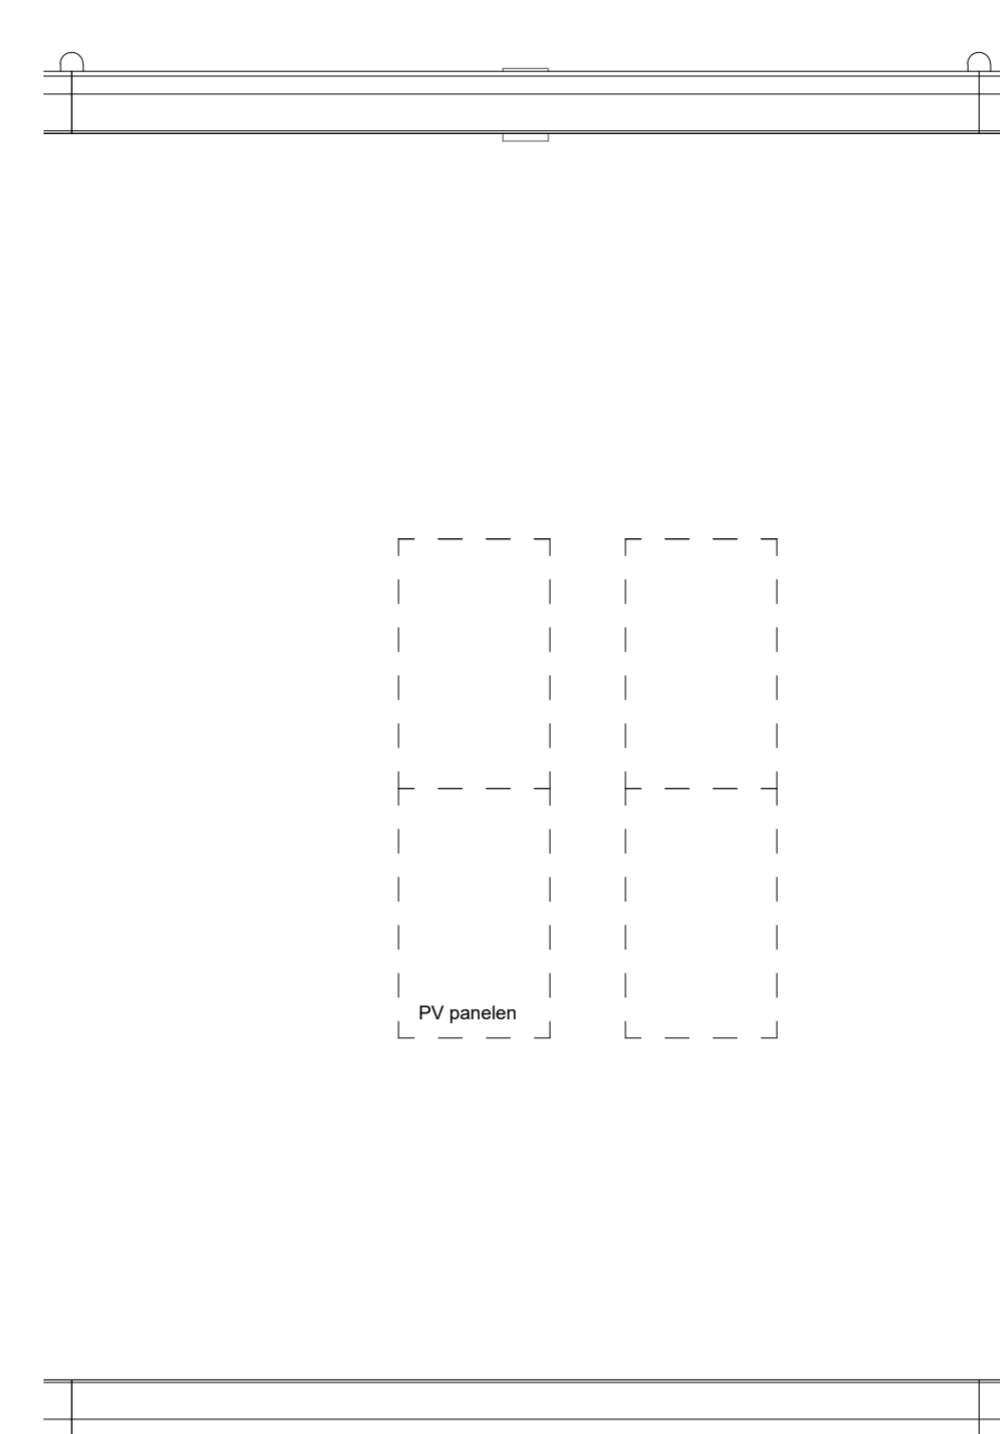

Dakplattegrond

schaal 1:50



RENVOOI MATERIELEN

	metselwerk kleur geel		metselwerk kleur bruin		rookpaneel grijs
	metselwerk kleur grijs		colortel kleur grijs		houten delen berging
	krijtstreep		entree woning		

RENVOOI INSTALLATIES


	schel		enkele wandcontactdoos		rookmelder
	belsluiker		dubbele wandcontactdoos		afzuigpunt mech. vent.
	aansluitpunt kooktoestel		enkelepolige schakelaar		toevoerpunt mech. vent.
	aansluitpunt obbedraad		dubbelepolige schakelaar		oververwarming
	aansluitpunt car.		waaiercontactdoos		E-radator
	aansluitpunt data		lichtpunt aan plafond		w/w - warmte terug winning ventilatieunit
	aansluitpunt zonnepanel		lichtpunt aan wand		wp - warmtepomp
	aansluitpunt wasmachine		lichtpunt buiten met armatuur		wm - opstelplaats wasmachine
	aansluitpunt wasdroger		Co2 meter fbr. w.t.w. ventilatieunit		wd - opstelplaats wasdroger
	aansluitpunt PV panelen		thermostaat		

-Maatvoering is indicatief en exclusief wand-, plafond-, en vloerwerking.
 -Leidingen en kanalenverloop conform opgave installateur.
 -Elektra wordt conform opgave installateur uitgevoerd.
 -Aantallen en plaats aansluitpunten/ schakelaars indicatief.
 -Installaties, alsmede afmeting, aantal en plaats radiatoren indicatief, deze worden conform opgave installateur uitgevoerd.
 -Plaats en afmeting van vloerverwarming verdelers te bepalen door installateur.
 -Plaats WTW ventielen te bepalen door installateur.
 -Plaats, aantal en afmetingen zonnepanelen zijn indicatief aangegeven en worden conform definitieve BENG berekening uitgevoerd.

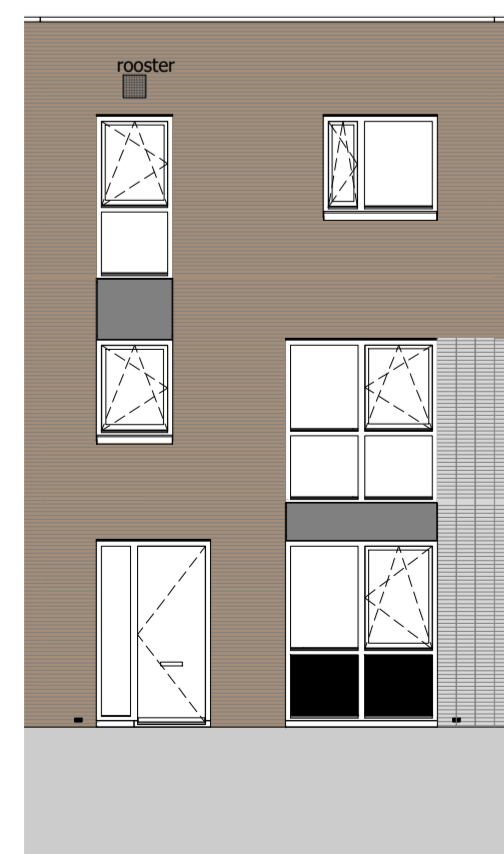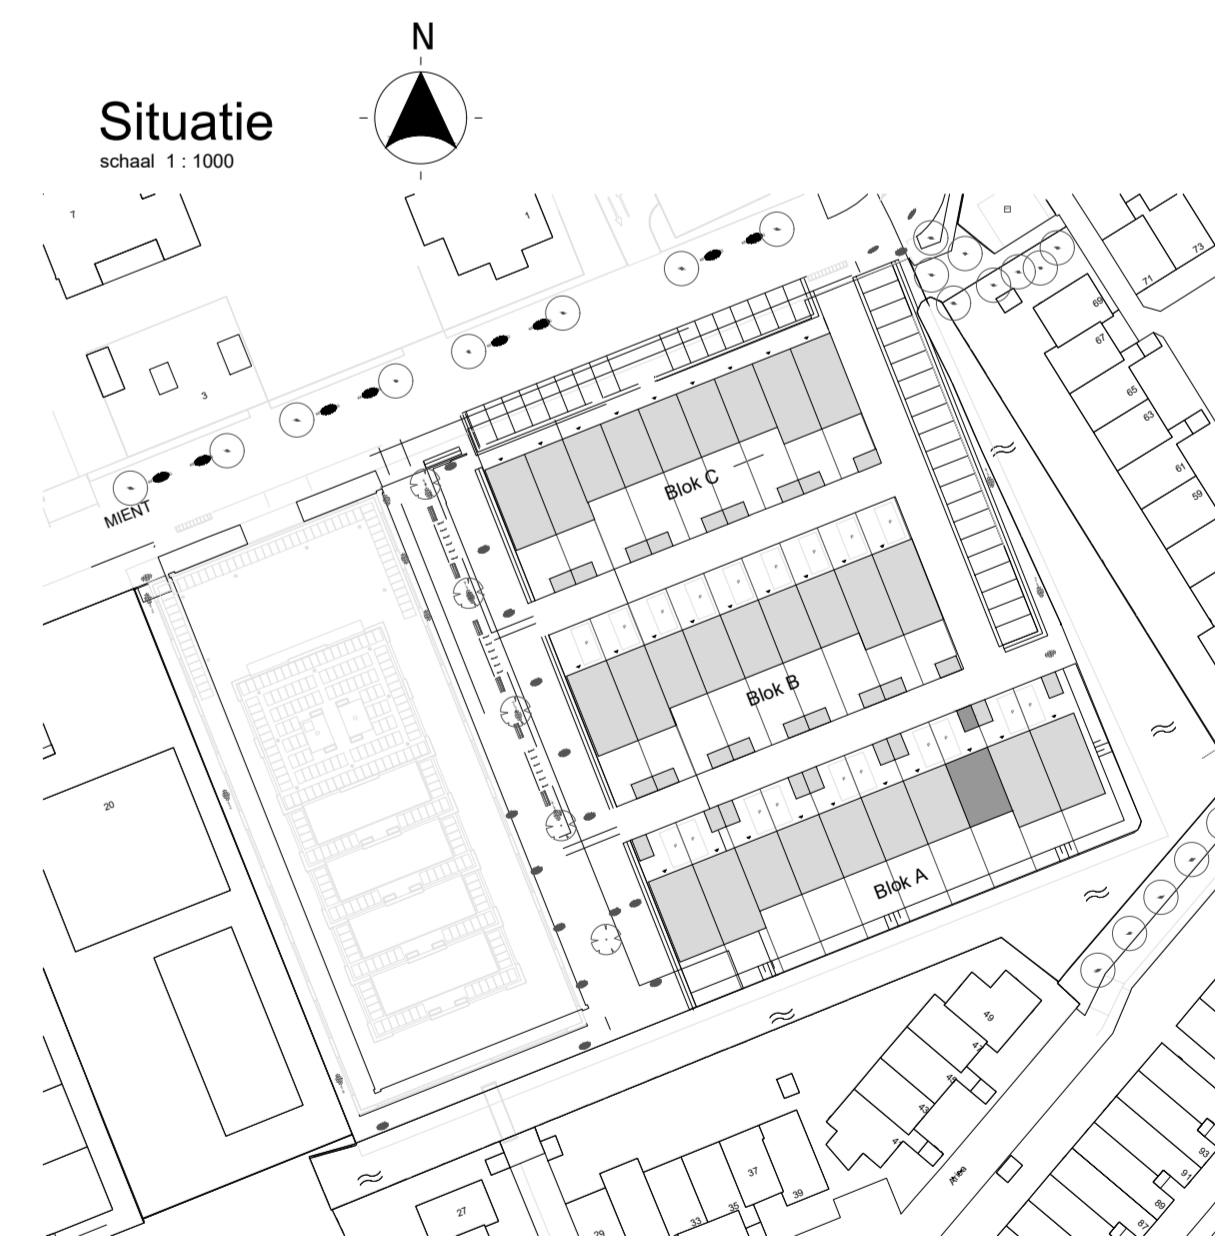


Voorgevel

schaal 1:100

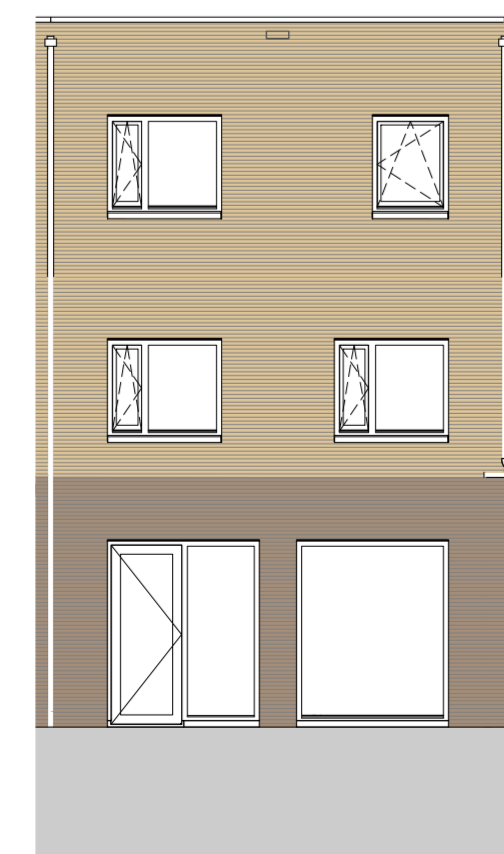


Achtergevel

schaal 1:100

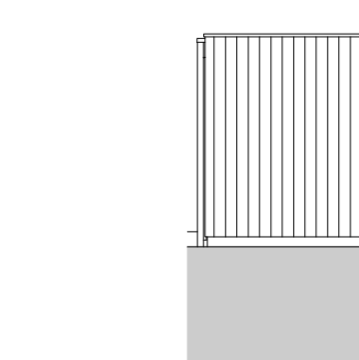


Achtergevel berging

schaal 1:100

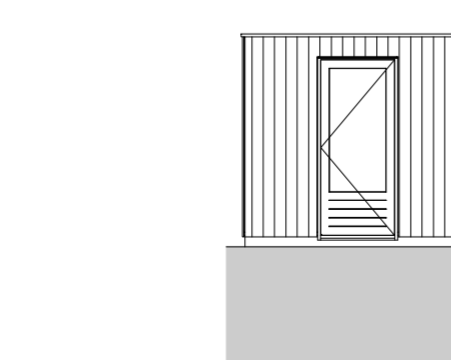

Rechter zijgevel berging

schaal 1:100

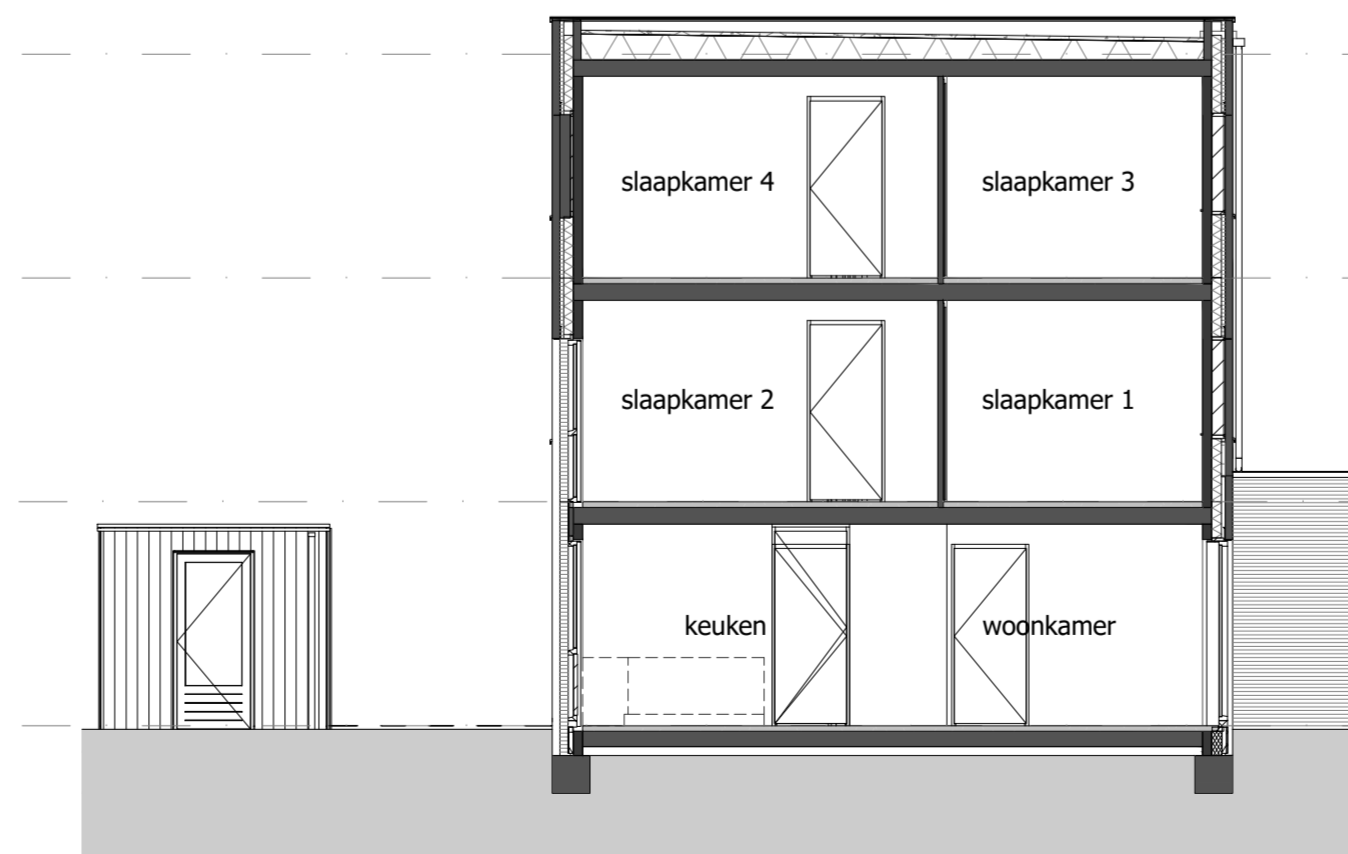

Doorsnede

schaal 1:100