


**RENVOOI MATERIELEN**

	metabelewerk kleur geel		metabelewerk kleur bruin		rookpaneel grijs
	metabelewerk kleur grijs		colofiel kleur grijs		houten delen berging
	krijtstreep		entree woning		


**RENVOOI INSTALLATIES**

	schakelaar		enkele wandcontactdoos		rookmelder
	aansluitpunt kooktoestel		dubbele wandcontactdoos		afzuigpunt mech. vent.
	aansluitpunt oebedraad		enkeelpolige schakelaar		toevoerpunt mech. vent.
	aansluitpunt raar		dubbelpolige schakelaar		oververwarming
	aansluitpunt data		wateraansluiting		E-radator
	aansluitpunt zonnepanelen		lichtpunt aan plafond		w/w - warmte terug winning ventilatieunit
	aansluitpunt wasmachine		lichtpunt aan wand		w/p - warmtepomp
	aansluitpunt wasdroger		lichtpunt buiten met armatuur		w/m - opstelplaats wasmachine
	aansluitpunt PV panelen		aansluitpunt CV paneel		w/d - opstelplaats wasdroger
	thermostaat				


-Maatvoering is indicatief en exclusief wand-, plafond- en vloerwerking.  
 -Leidingen en kanalenverloop conform opgave installateur.  
 -Elektra wordt conform opgave installateur uitgevoerd.  
 -Aantallen en plaats aansluitpunten/schakelaars indicatief.  
 -Installaties, alsmede afmeting, aantal en plaats radiatoren indicatief, deze worden conform opgave installateur uitgevoerd.  
 -Plaats en afmeting van vloerverwarming verdeelers te bepalen door installateur.  
 -Plaats WTW ventielen te bepalen door installateur.  
 -Plaats, aantal en afmetingen zonnepanelen zijn indicatief aangegeven en worden conform definitieve BENG berekening uitgevoerd.

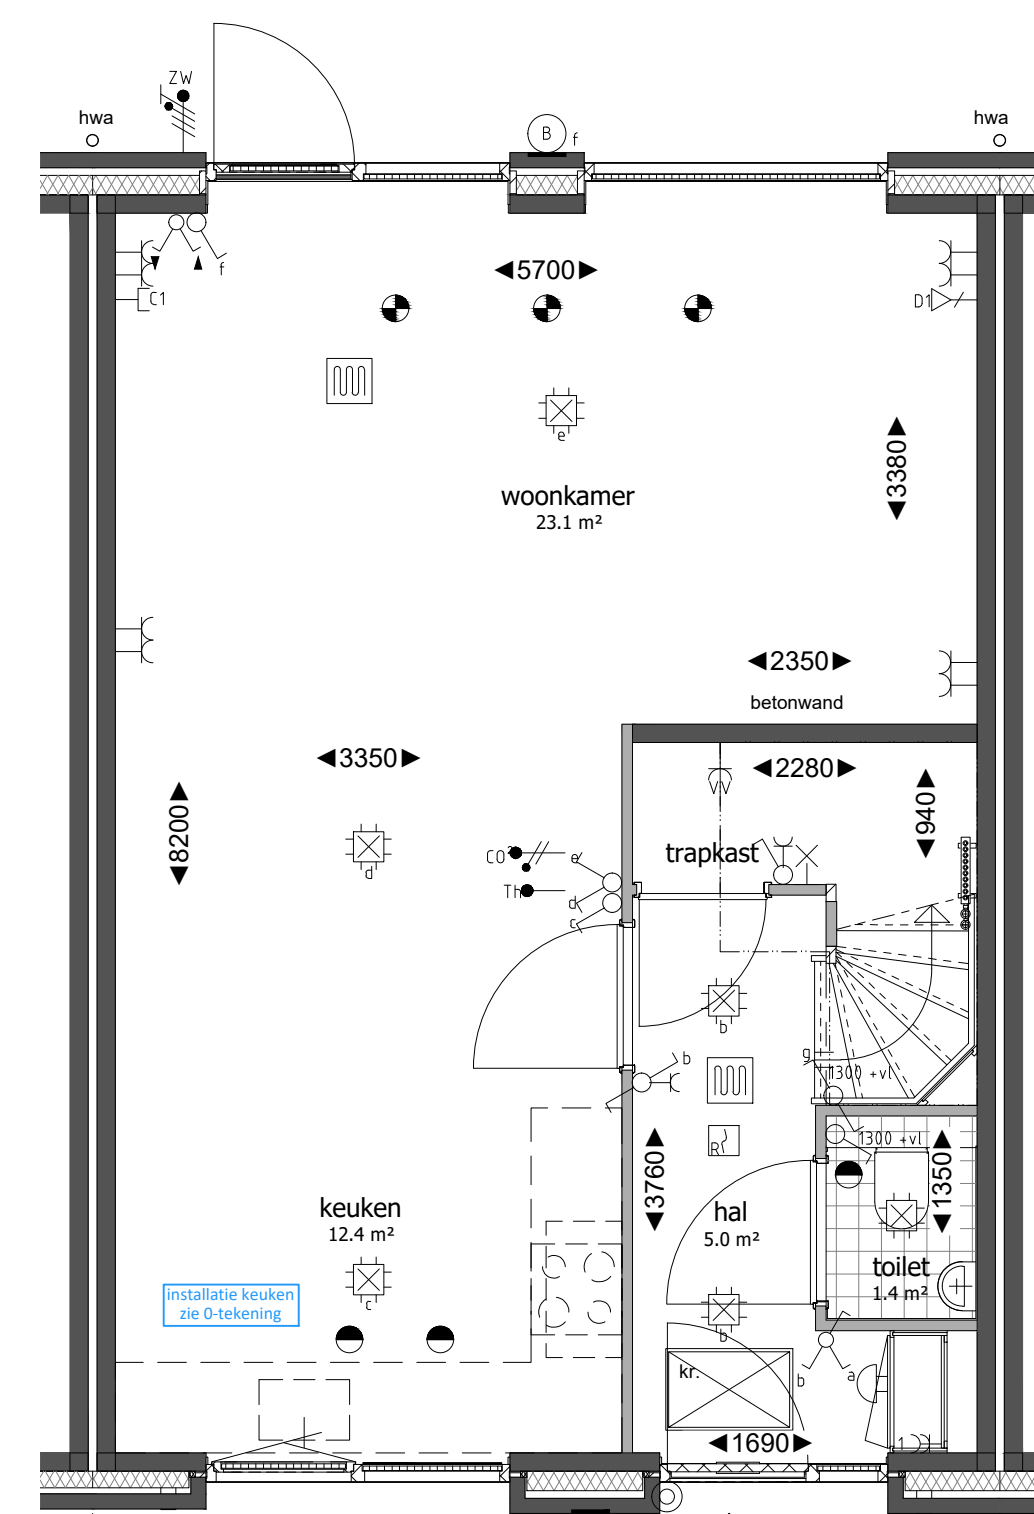


**Begane grond**  
 schaal 1:50

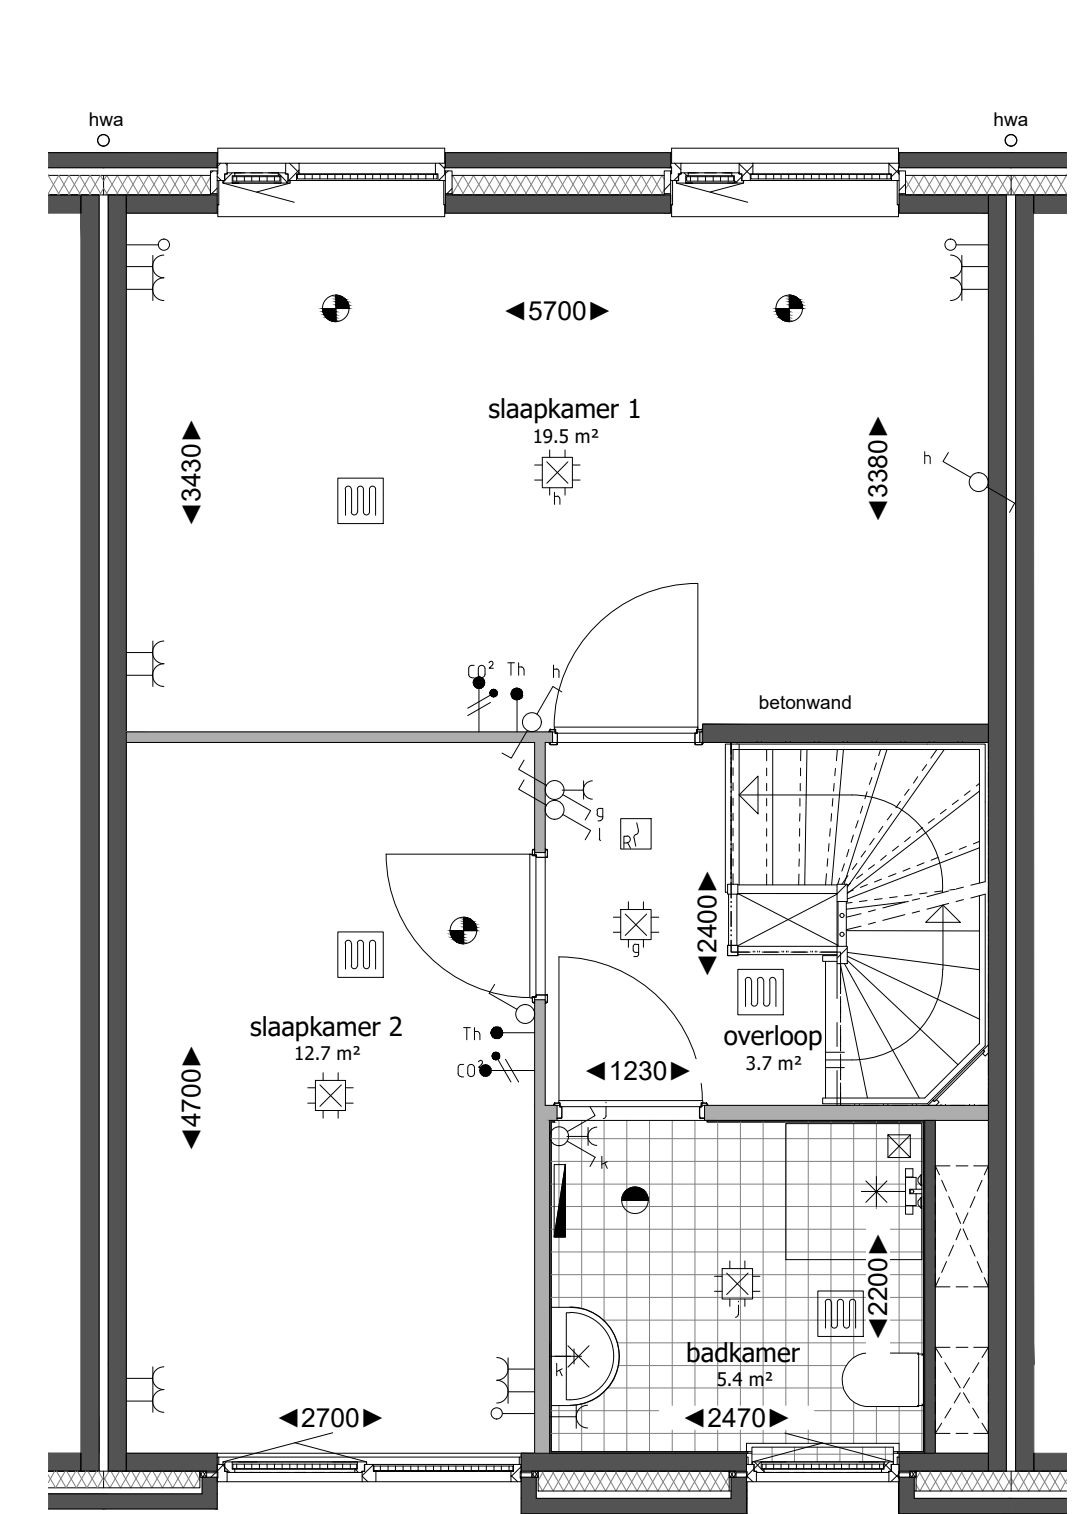


**Eerste verdieping**  
 schaal 1:50

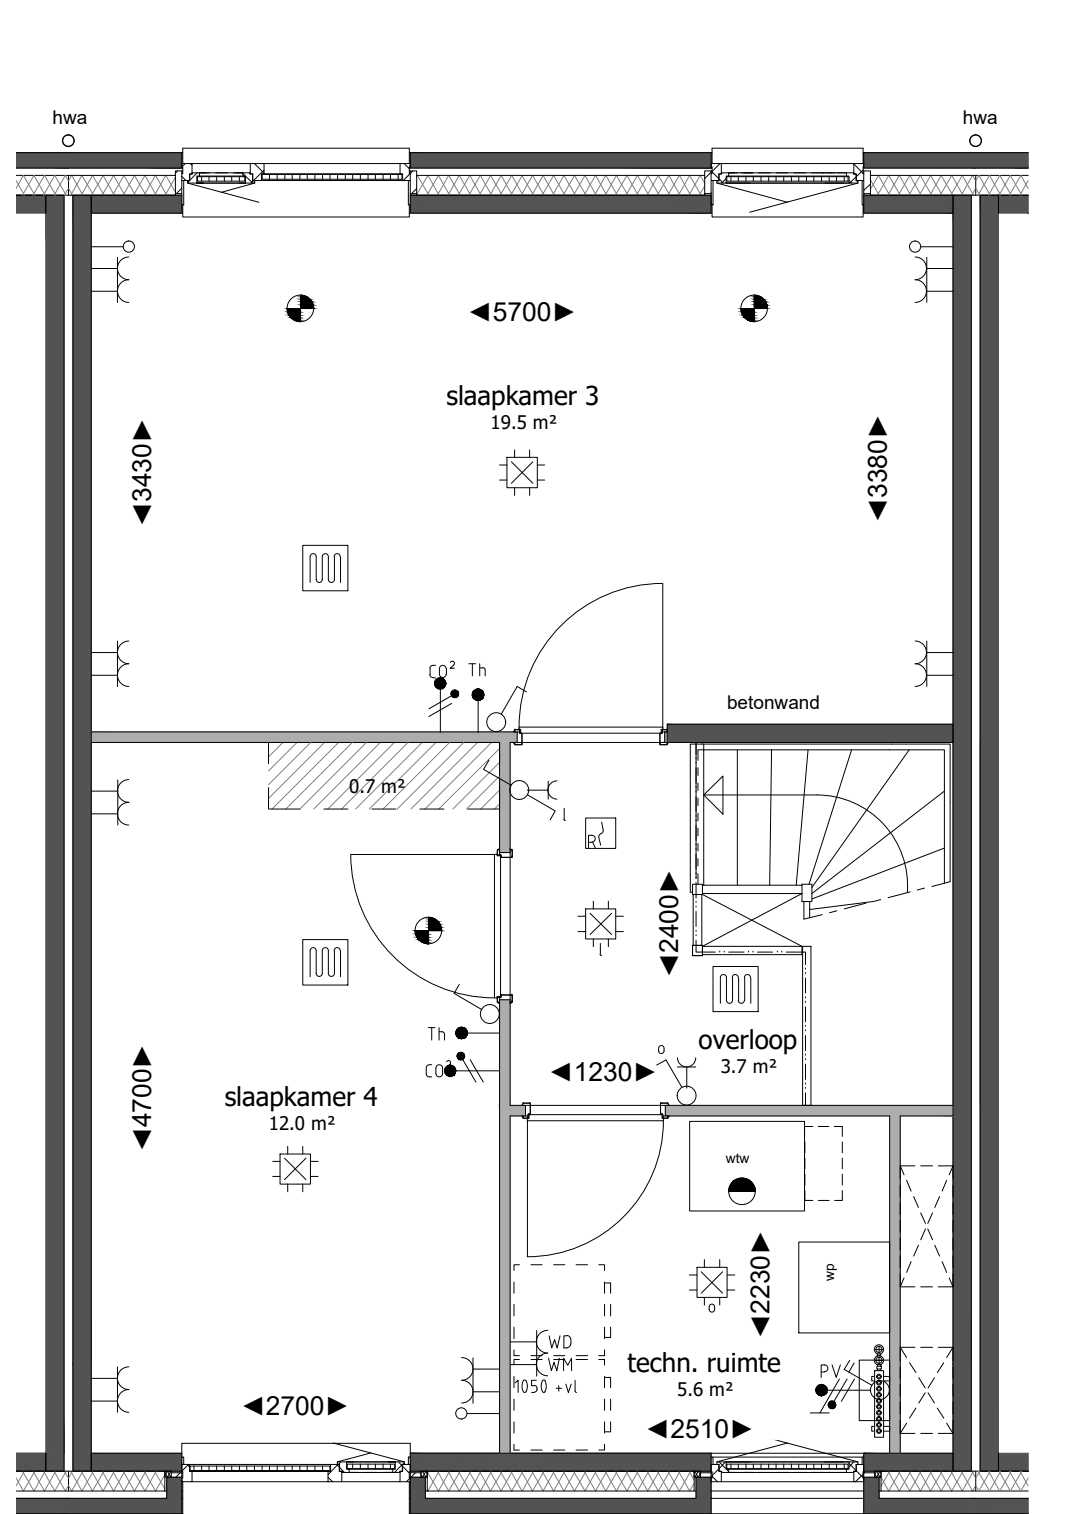


**Tweede verdieping**  
 schaal 1:50

 

**Dakplattegrond**  
 schaal 1:50

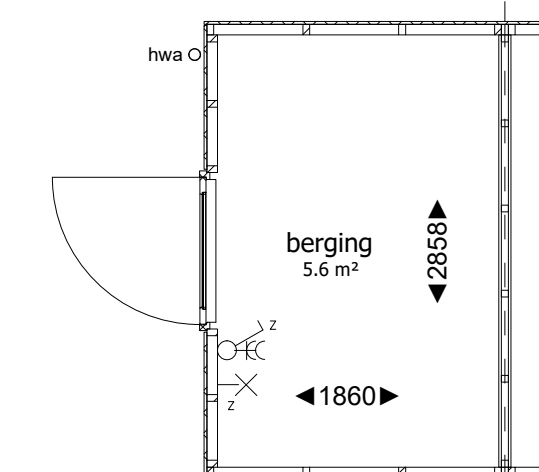

**berging**  
 schaal 1:50

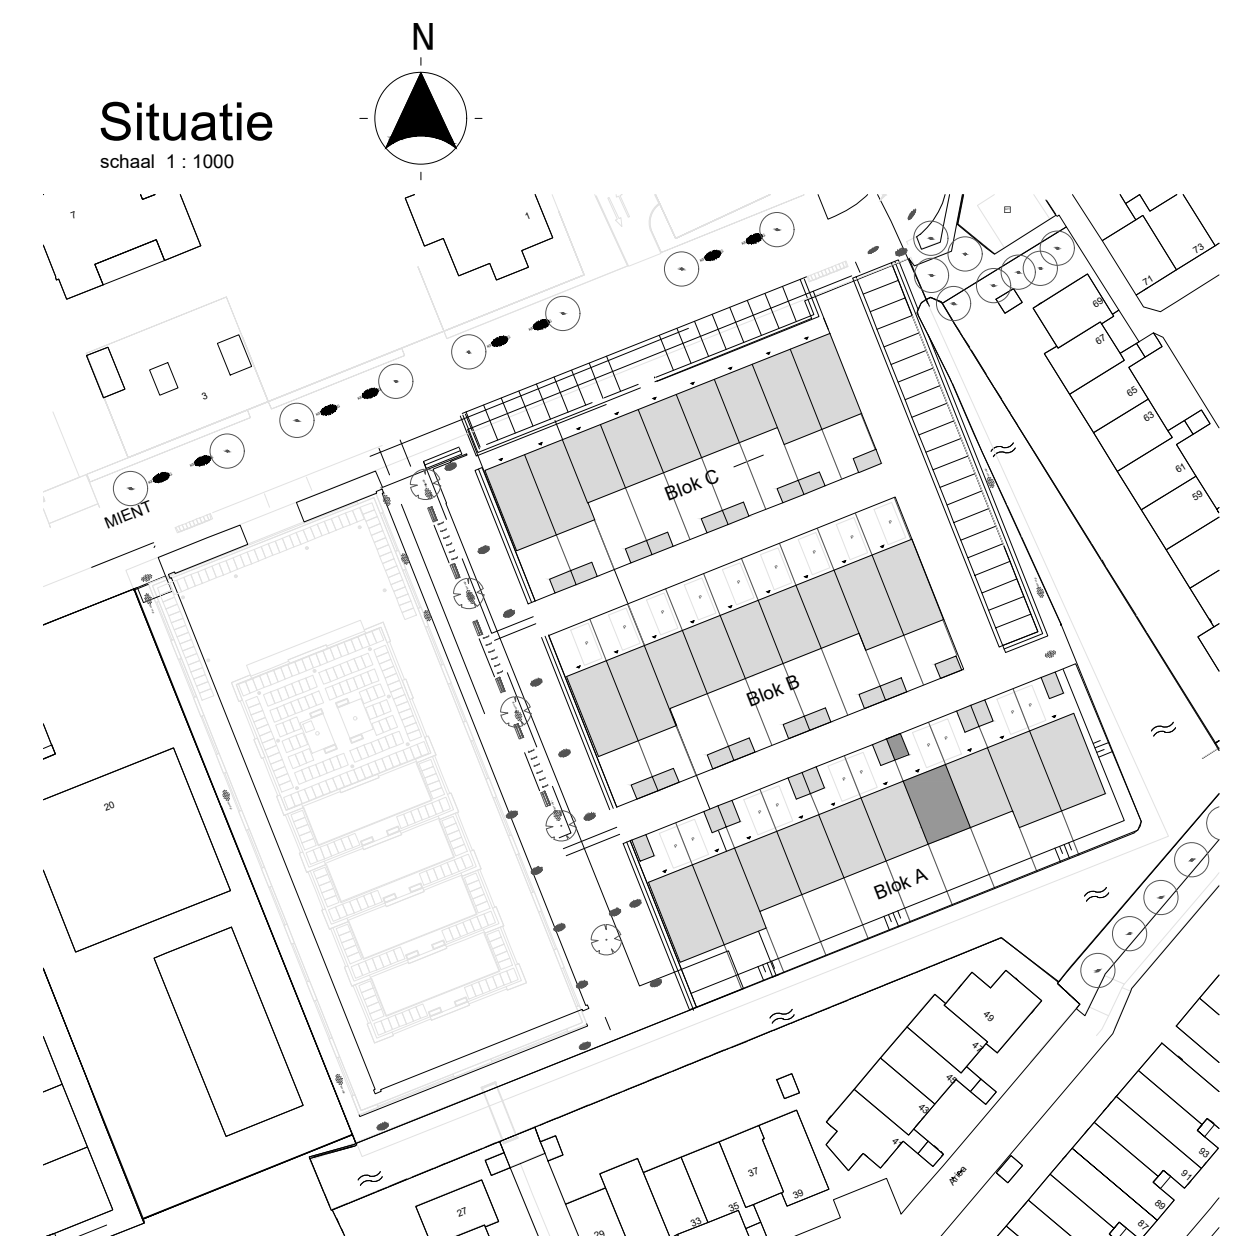


**Situatie**  
 schaal 1:1000


**DE WERF**  
 CAPELLE AAN DEN IJSEL

fase verkoop onderdeel  
**Bouwnummer 04**  
**Blok A**


schaal getekend/gewijzigd 1:50 / 02-06-2022  
 tekeningcode 1:100 VK-804

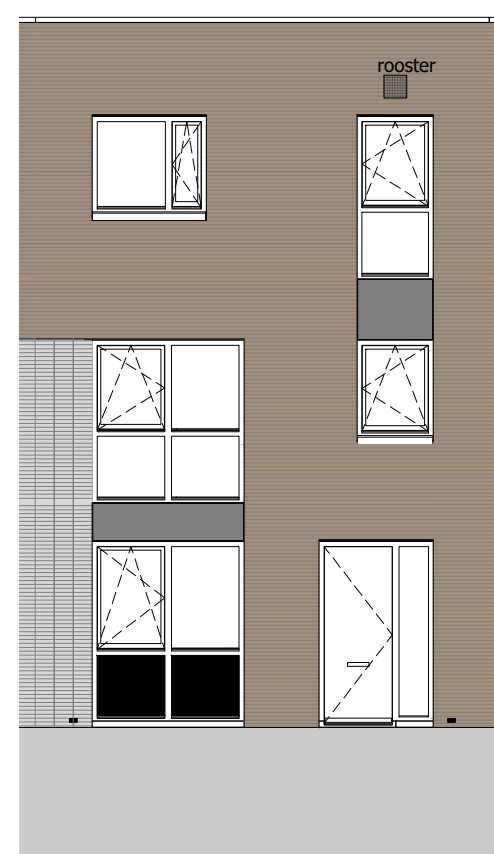


**Voorgevel**  
 schaal 1:100

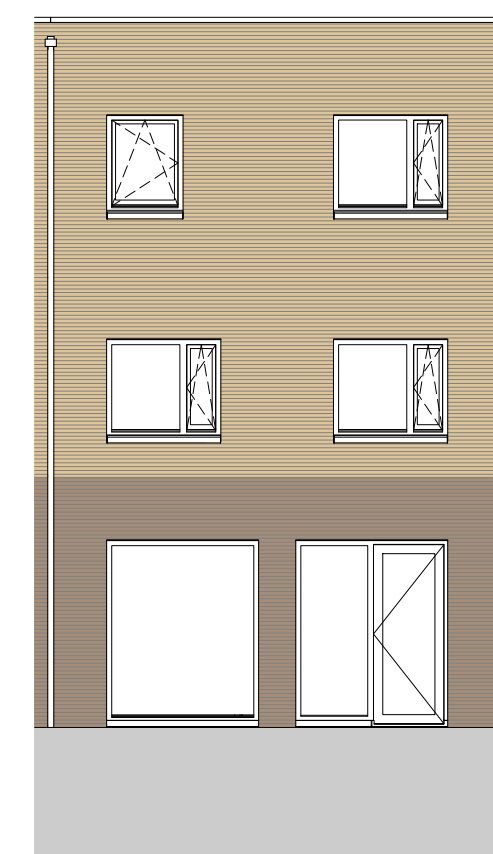


**Achtergevel**  
 schaal 1:100

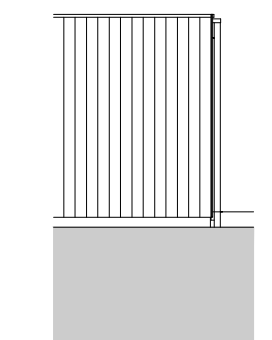

**Achtergevel berging**  
 schaal 1:100

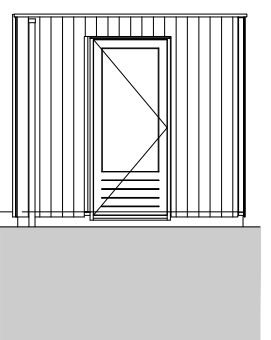

**Linker zijgevel berging**  
 schaal 1:100

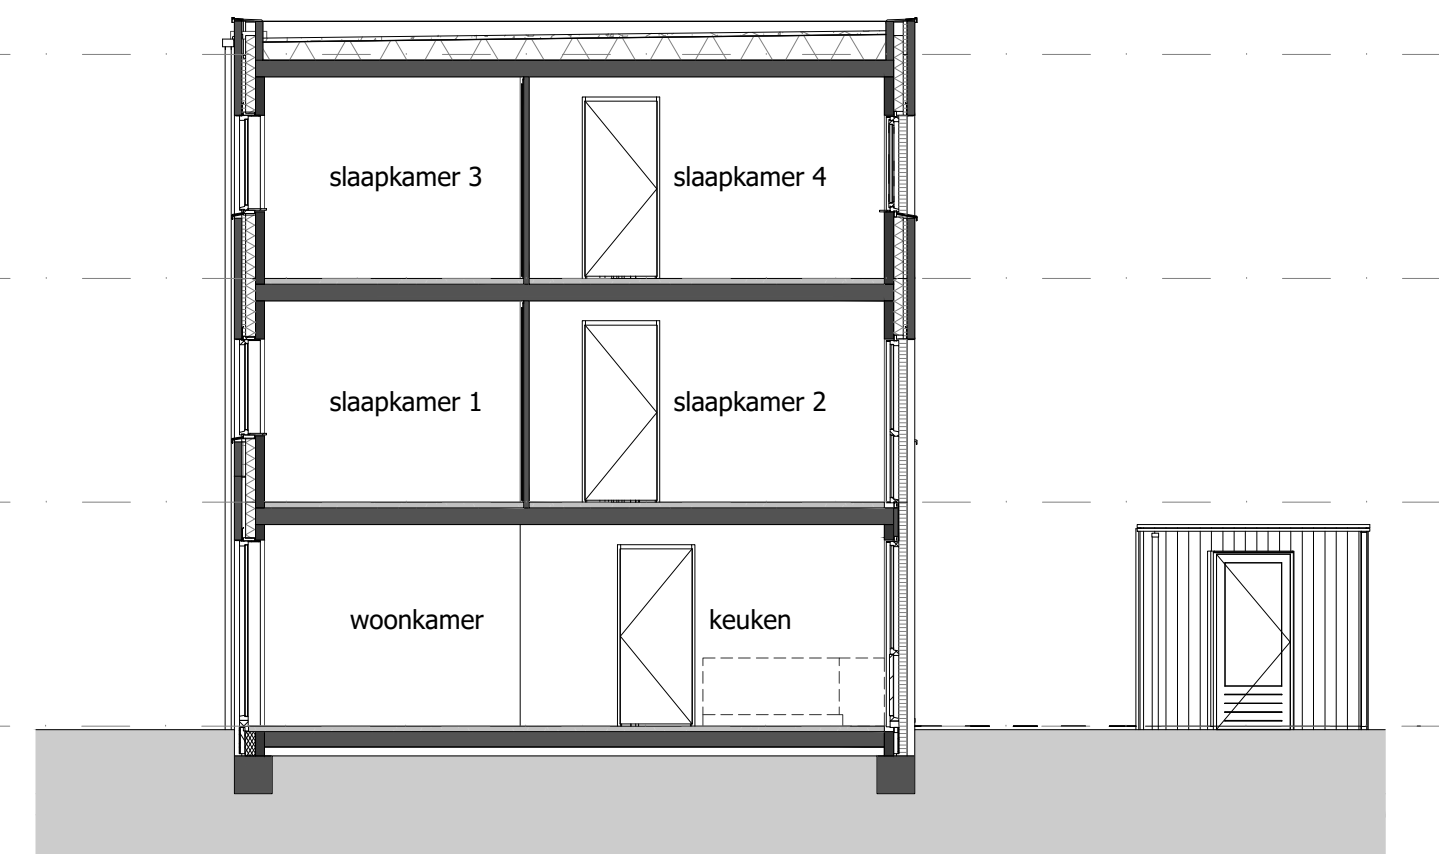

**Doorsnede**  
 schaal 1:100

03 derde verdieping ca. 5880+  
 02 tweede verdieping ca. 5920+  
 01 eerste verdieping ca. 2960+  
 00 begane grond 0 = Peil