



RENVOOI MATERIELEN

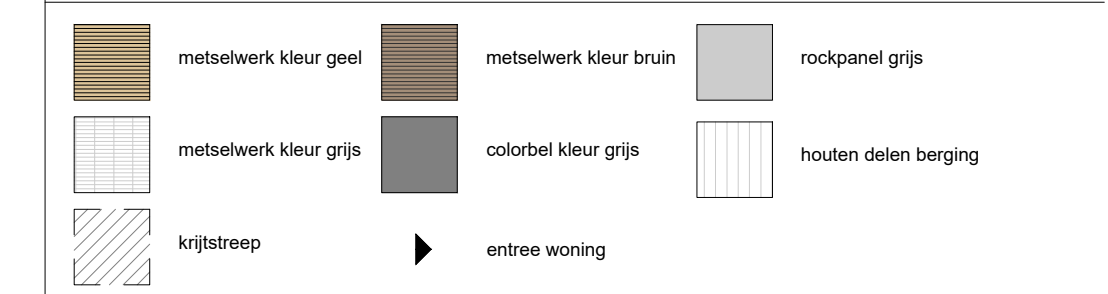

RENVOOI INSTALLATIES




-Maatvoering is indicatief en exclusief wand-, plafond- en vloerwerk.
 -Leidingen en kanalenverloop conform opgave installateur.
 -Elektra wordt conform opgave installateur uitgevoerd.
 -Aantallen en plaats aansluitpunten/ schakelaars indicatief.
 -Installaties, alsmede afmeting, aantal en plaats radiatoren indicatief, deze worden conform opgave installateur uitgevoerd.
 -Plaats en afmeting van vloerverwarming verdeelers te bepalen door installateur.
 -Plaats WTW/ventilatiertechniek te bepalen door installateur.
 -Plaats, aantal en afmetingen zonnepanelen zijn indicatief aangegeven en worden conform definitieve BENG berekening uitgevoerd.

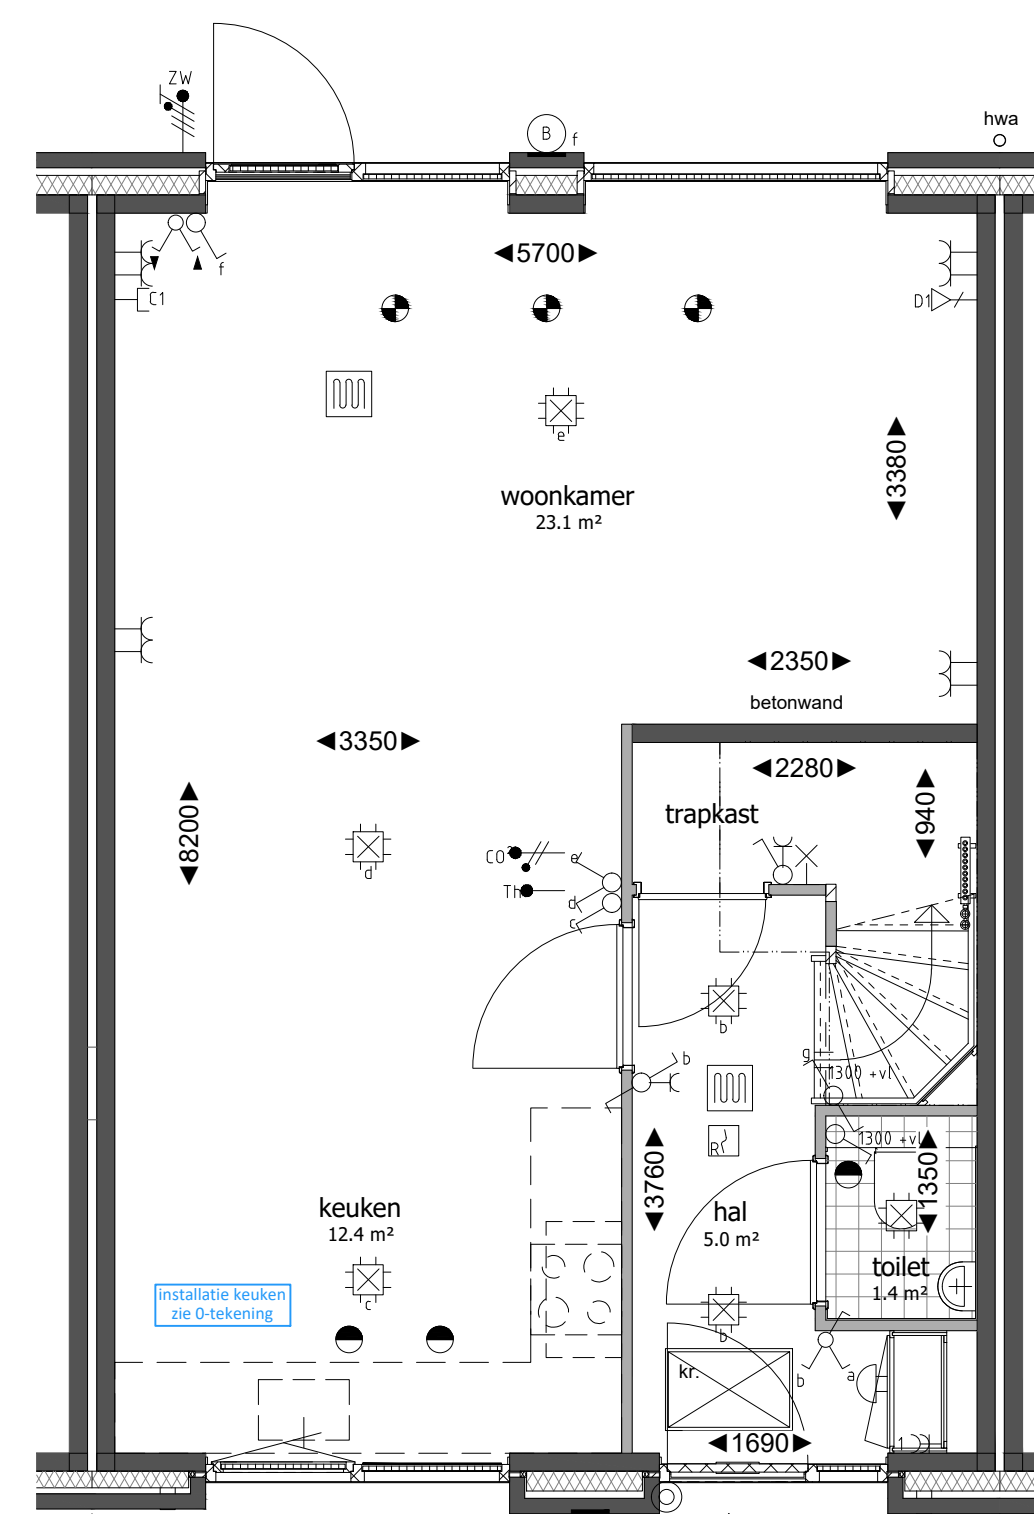


Begane grond

schaal 1:50

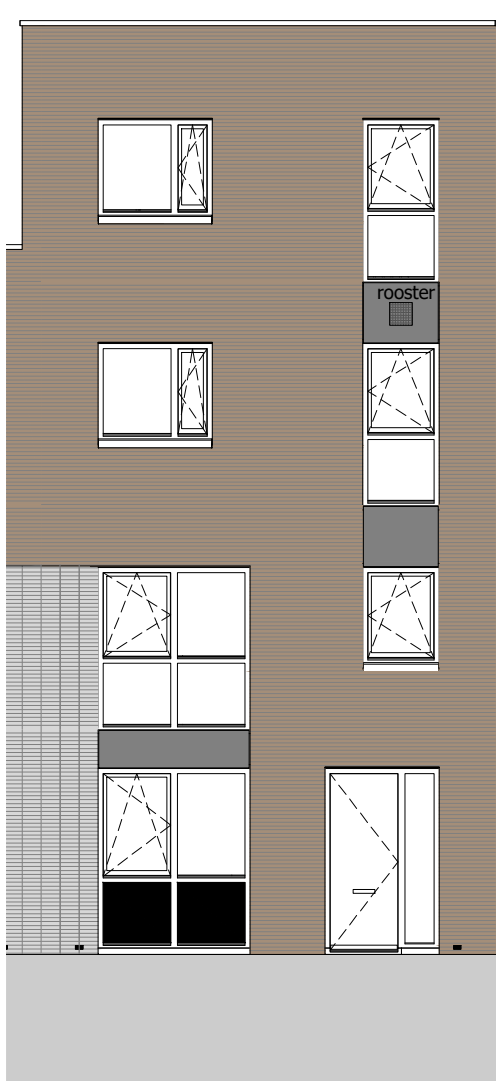


Voorgevel

schaal 1:100

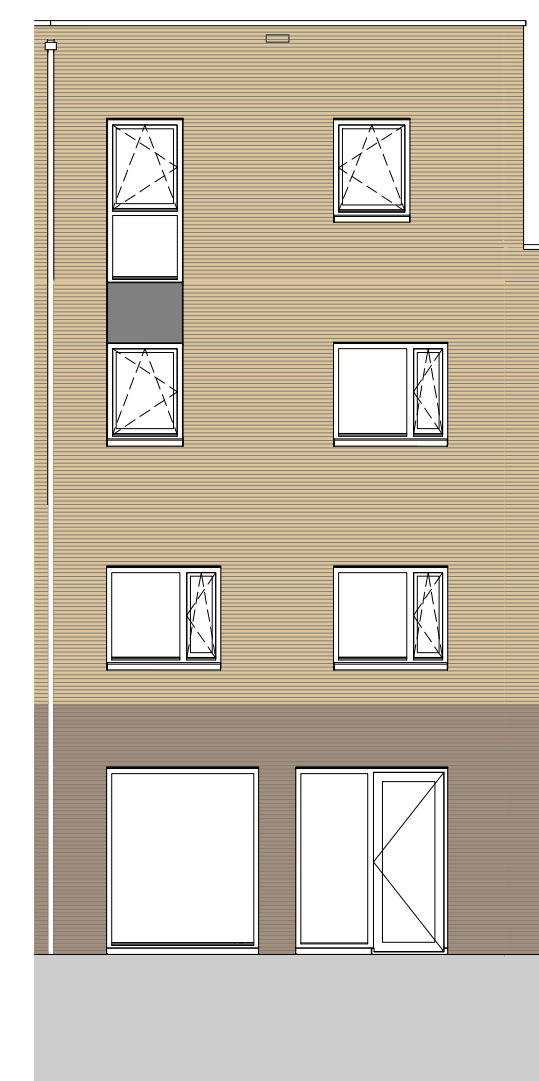


Achtergevel

schaal 1:100

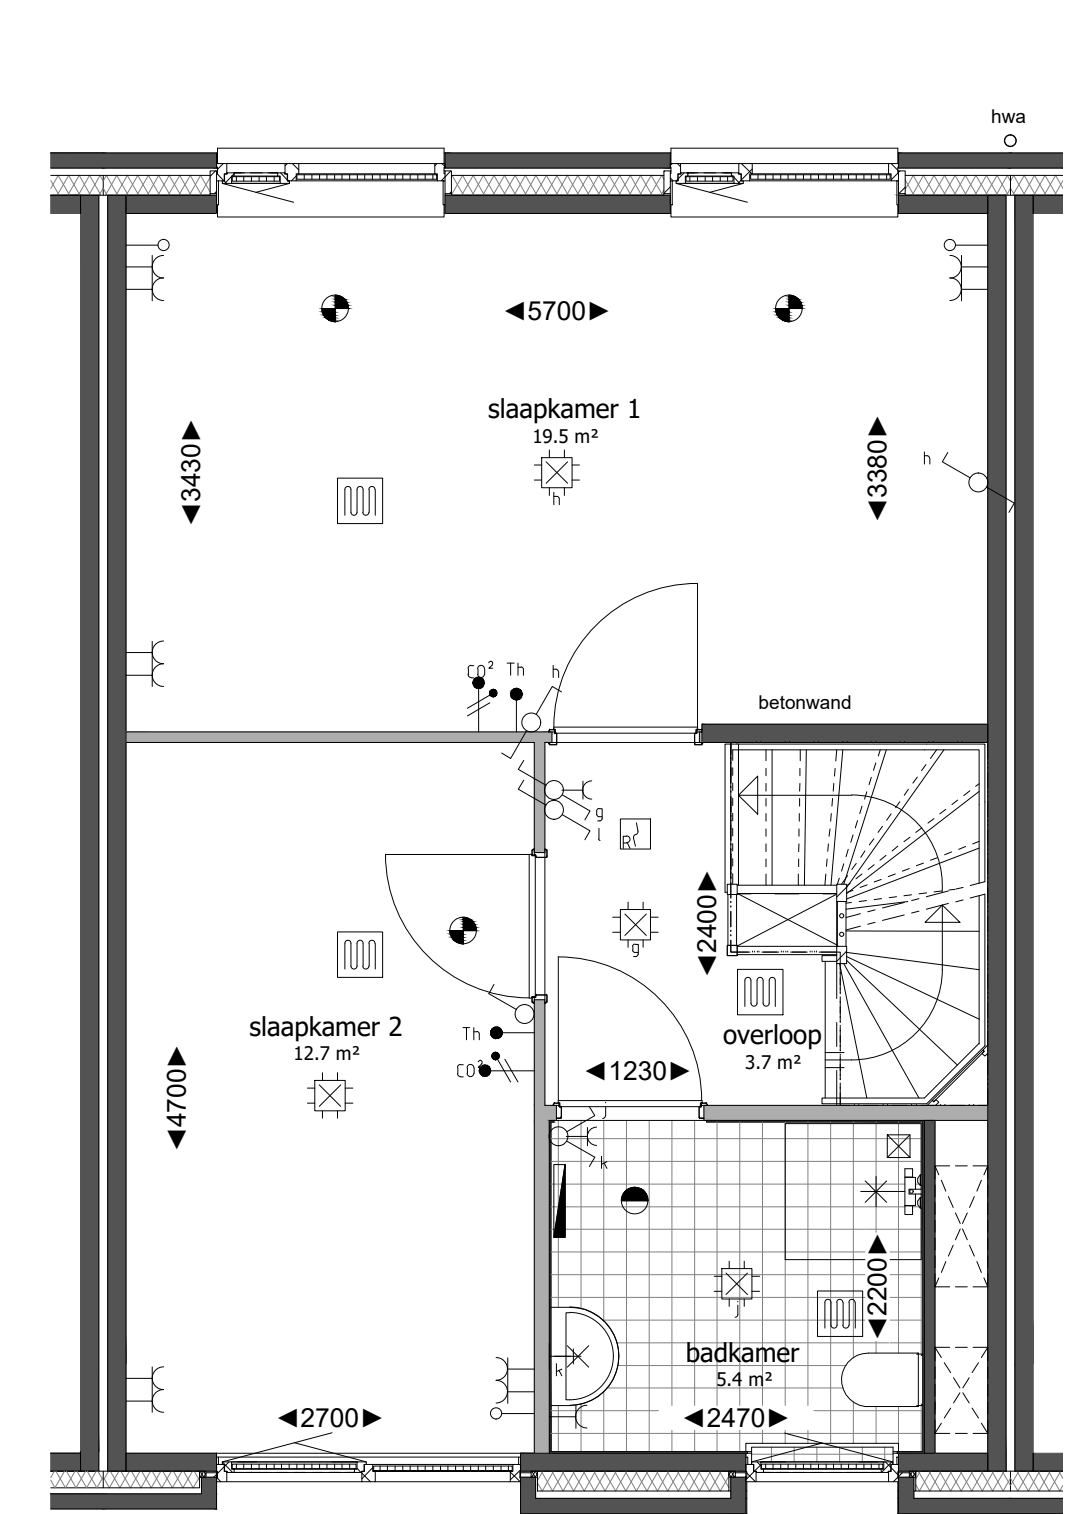


Eerste verdieping

schaal 1:50

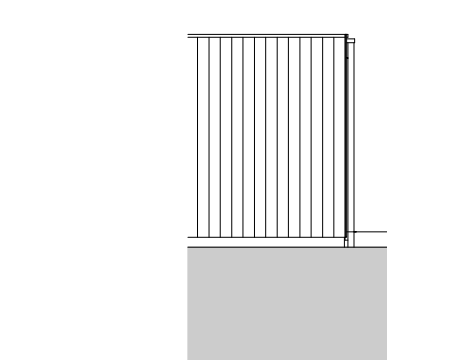


Achtergevel berging

schaal 1:100

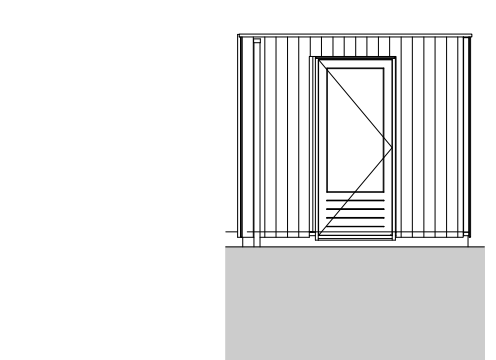


Linker zijgevel berging

schaal 1:100

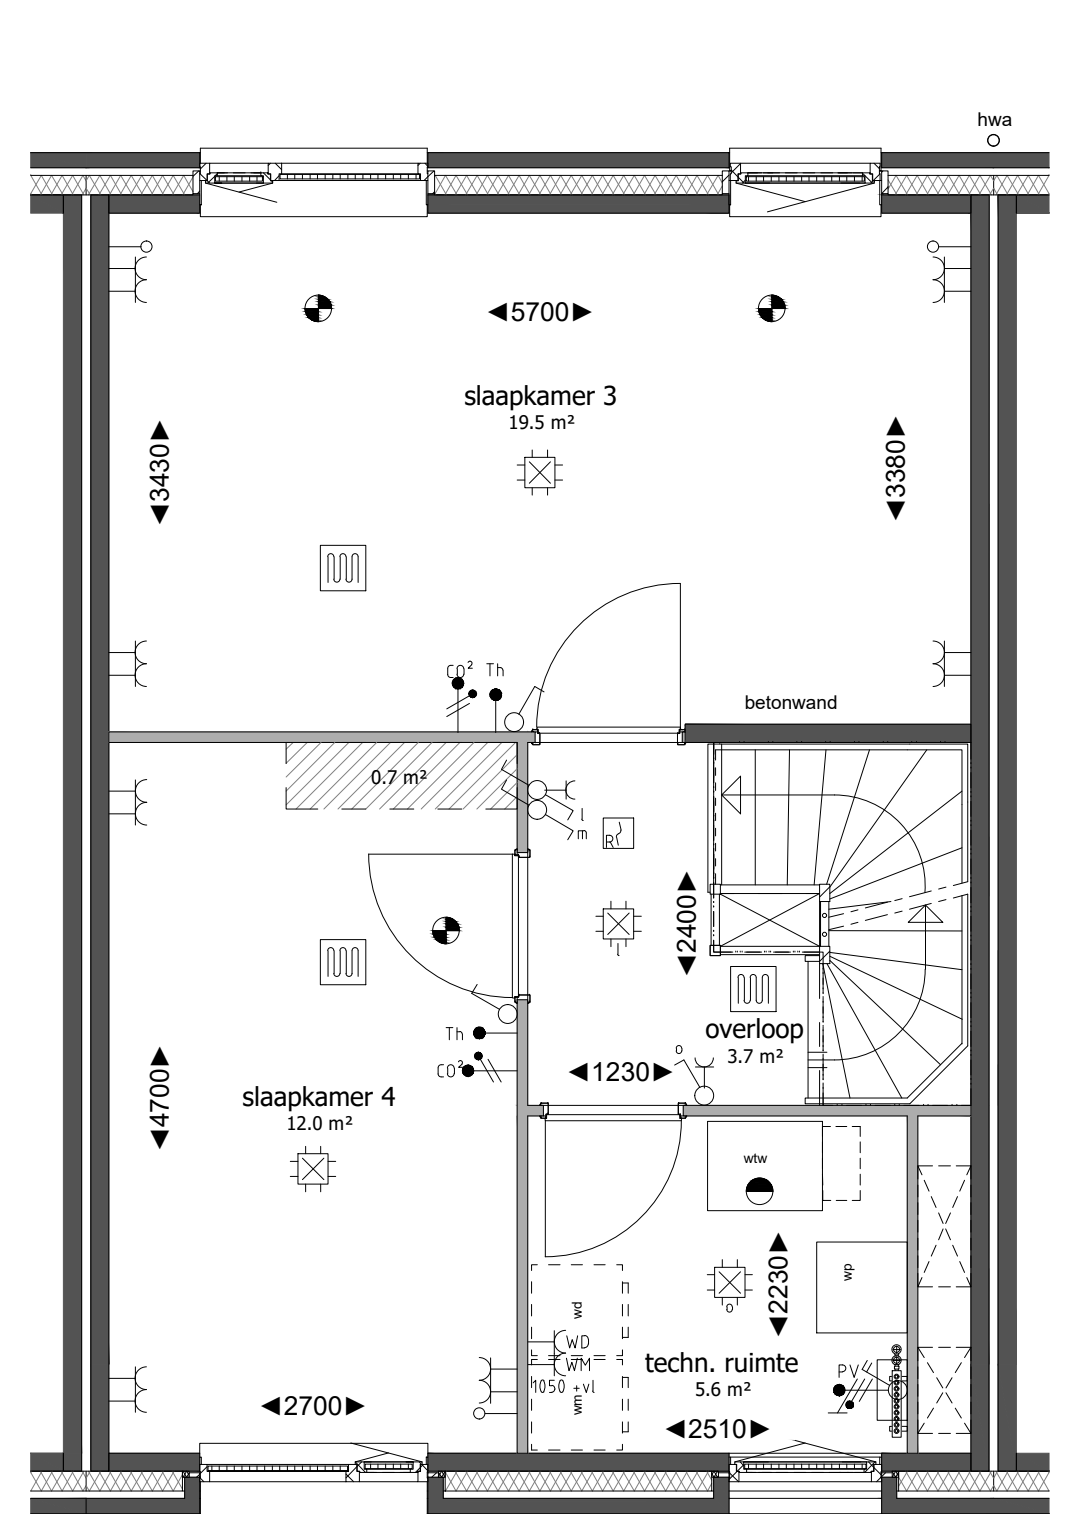


Tweede verdieping

schaal 1:50

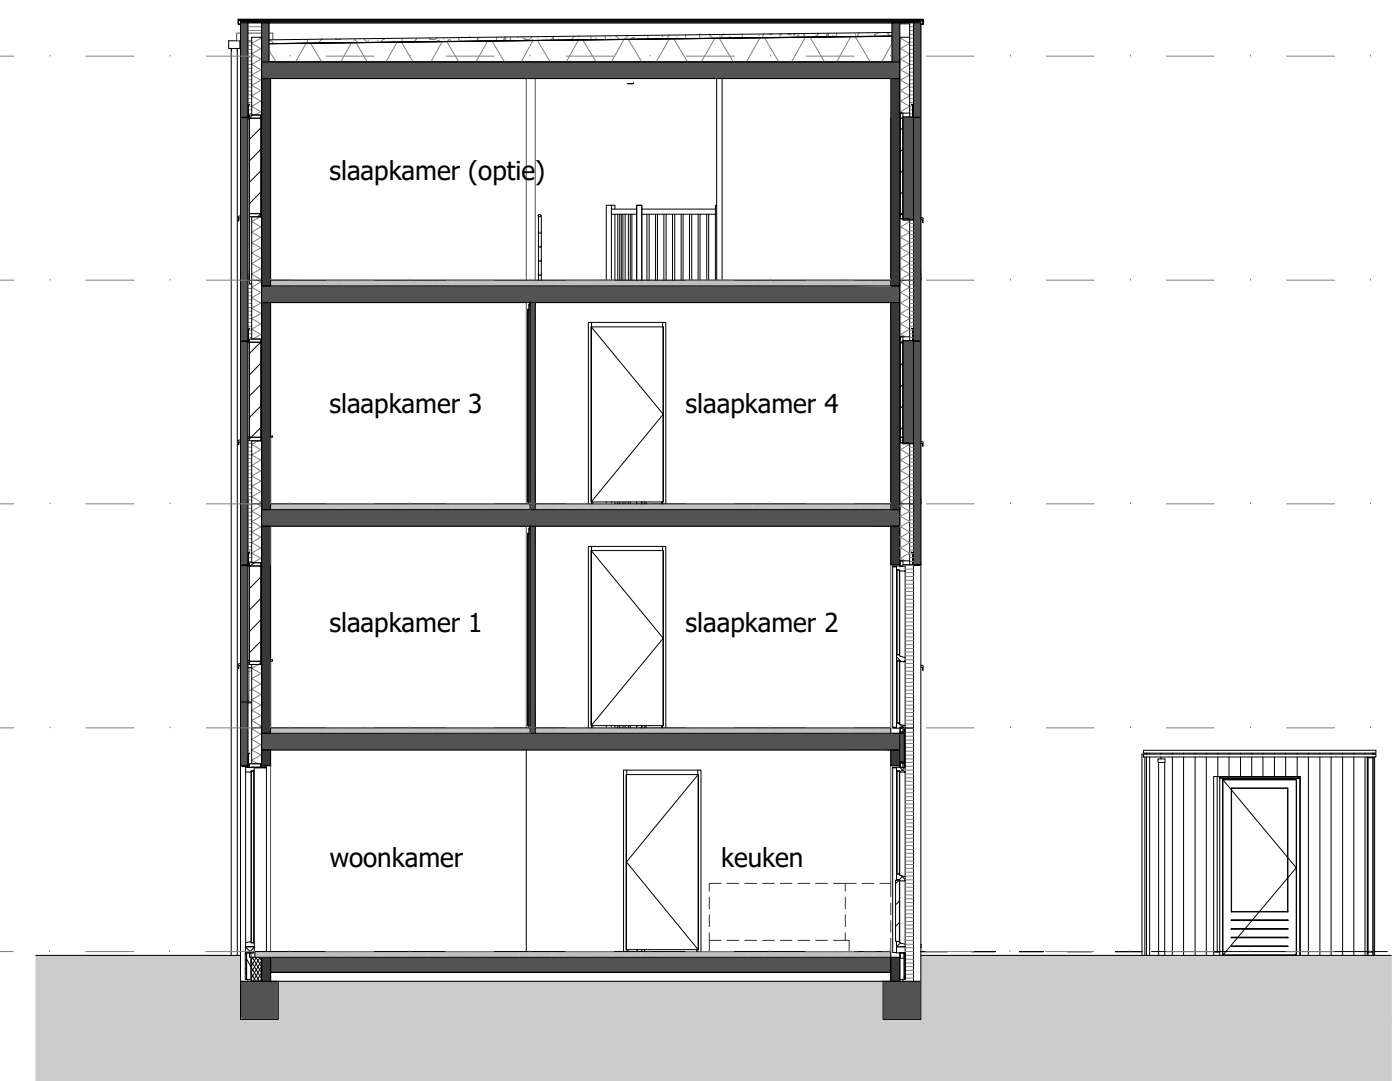


Doorsnede

schaal 1:100

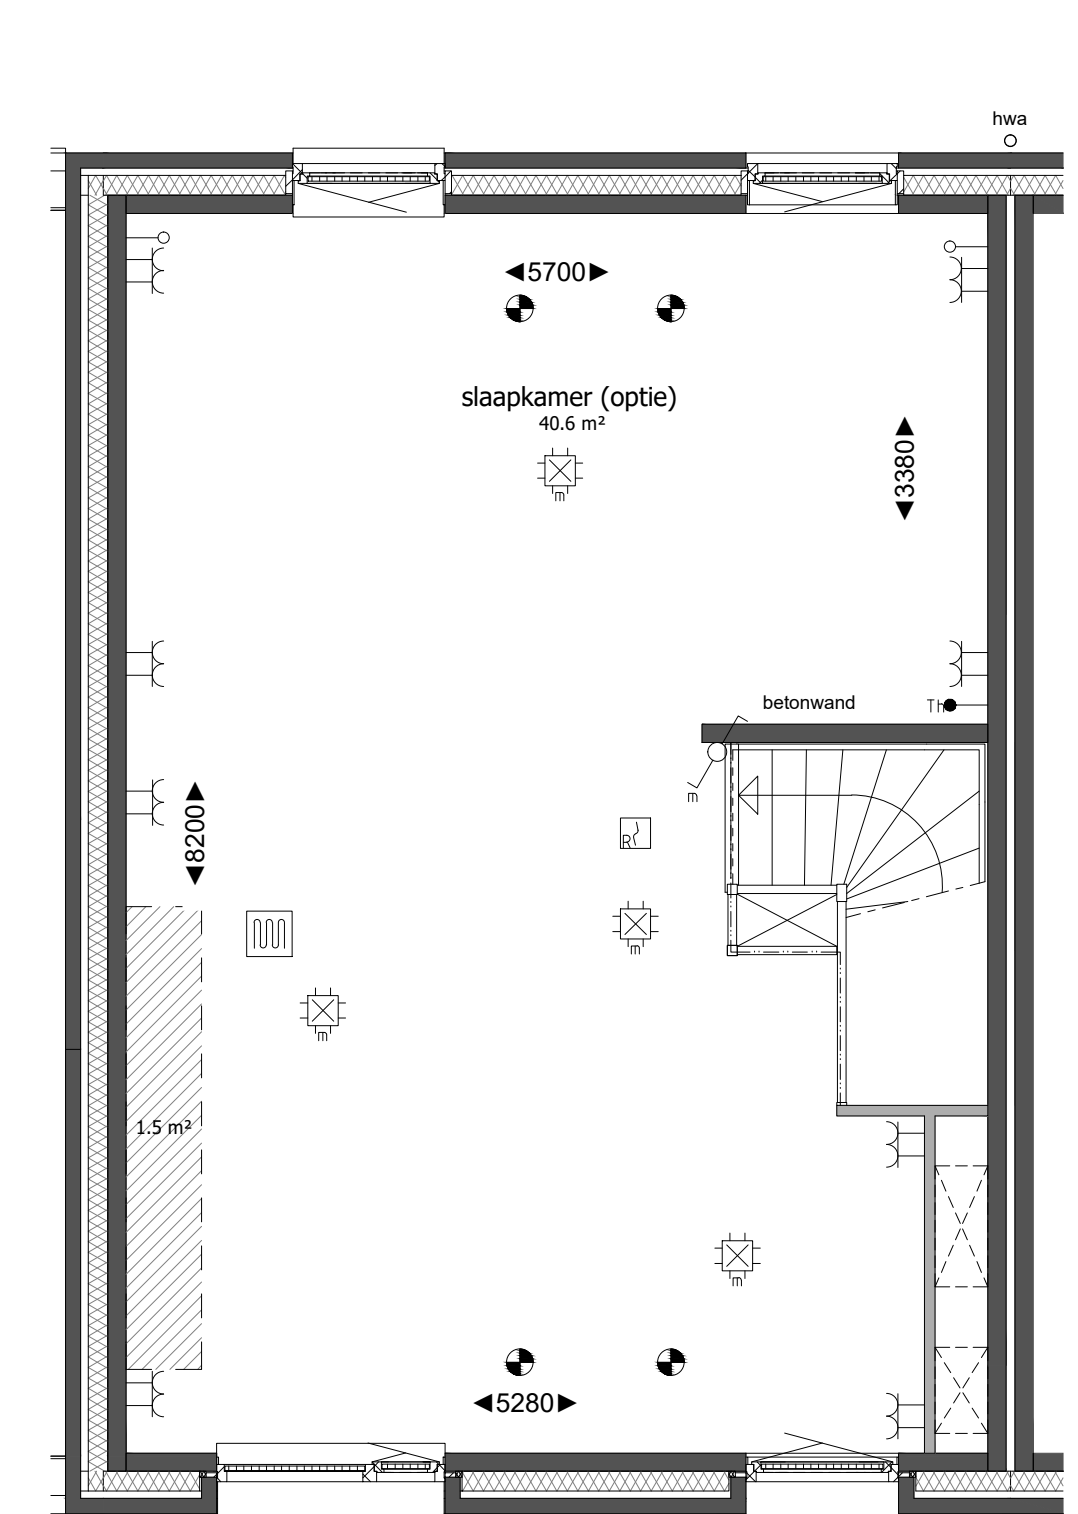


Derde verdieping

schaal 1:50

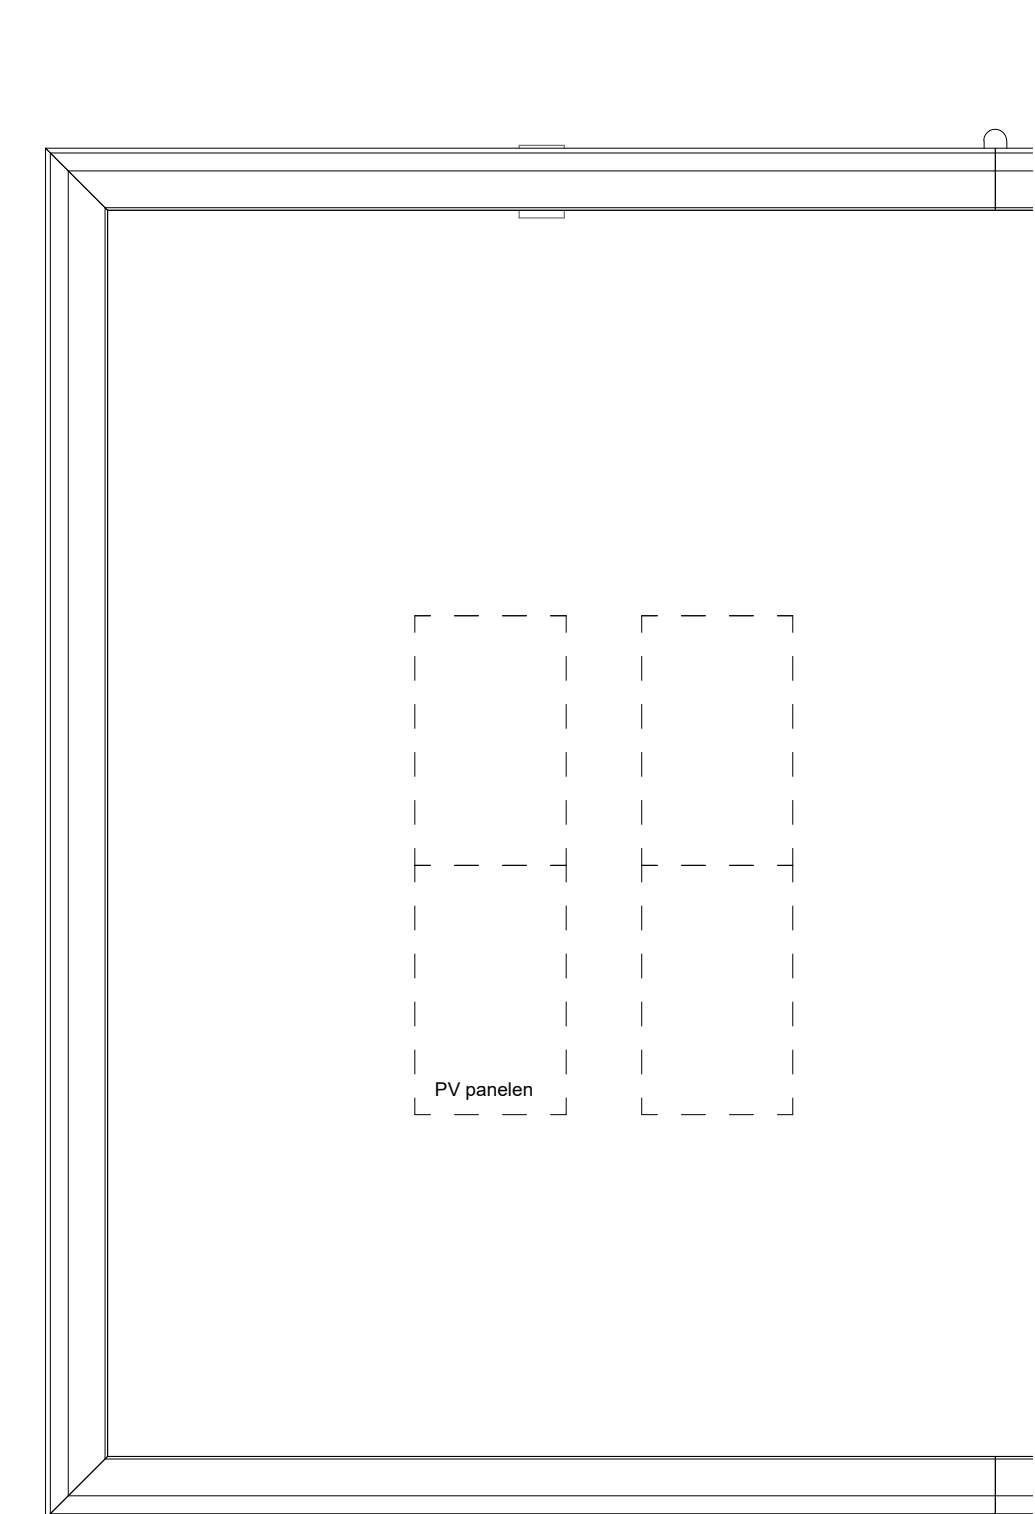

Dakplattegrond

schaal 1:50

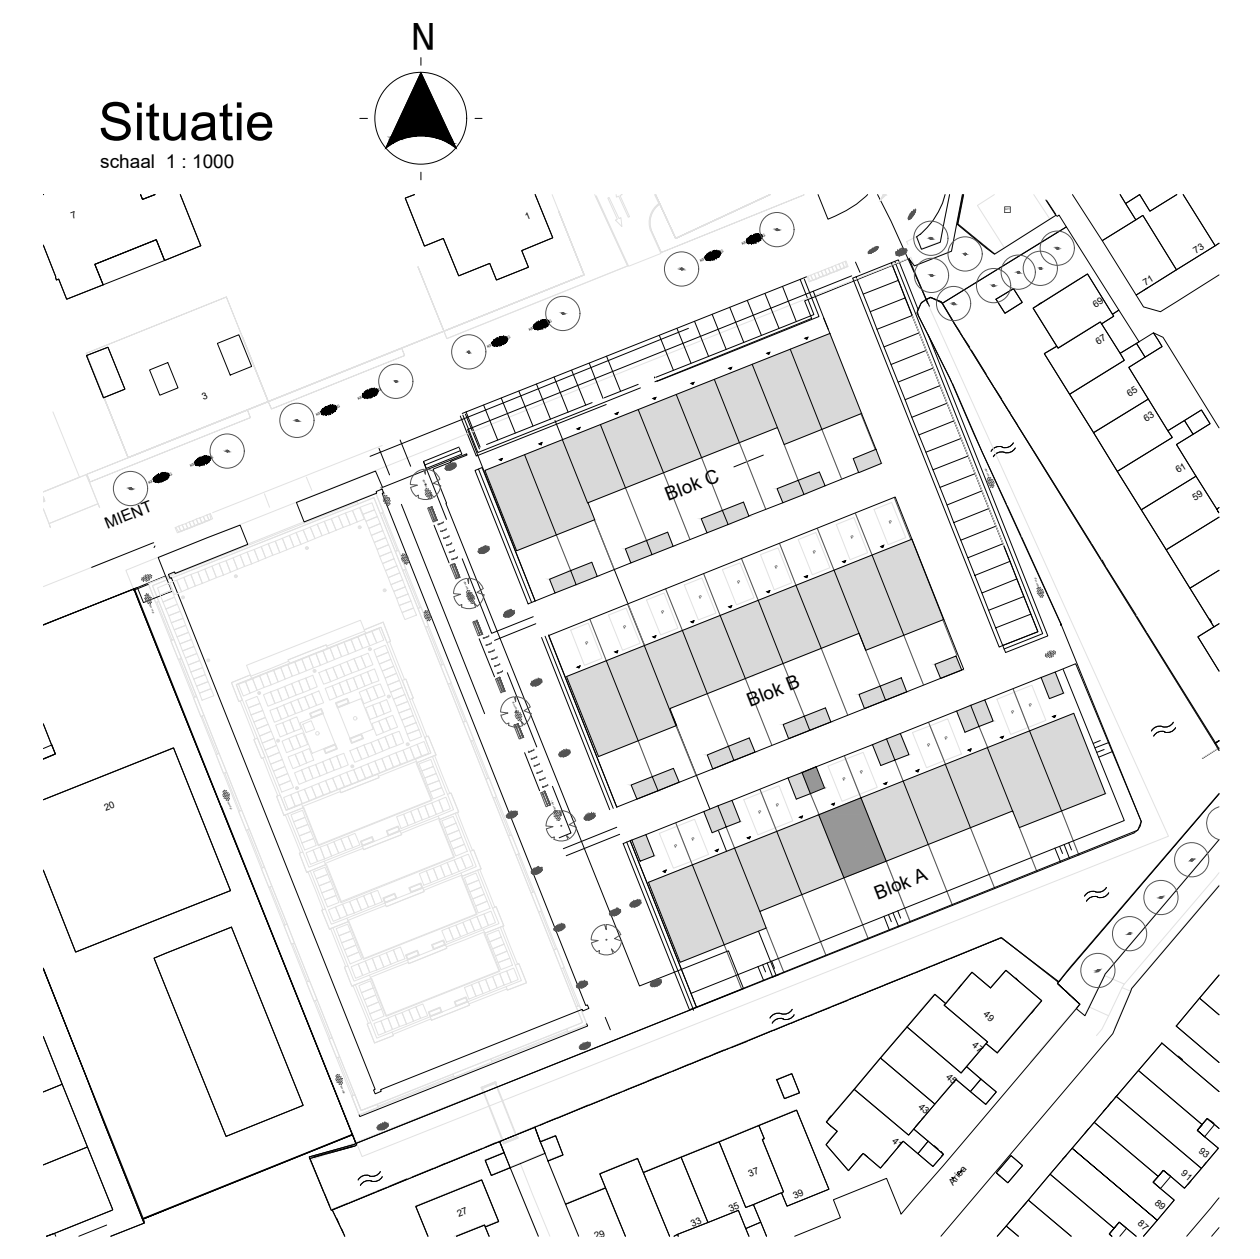

Situatie

schaal 1:1000



DE WERF

CAPELLE AAN DEN IJSEL

fase verkoop onderdeel

Bouwnummer 06

Blok A

schaal 1:50 / 02-06-2022

tekeningscode **VK-806**