



Begane grond

schaal 1:50

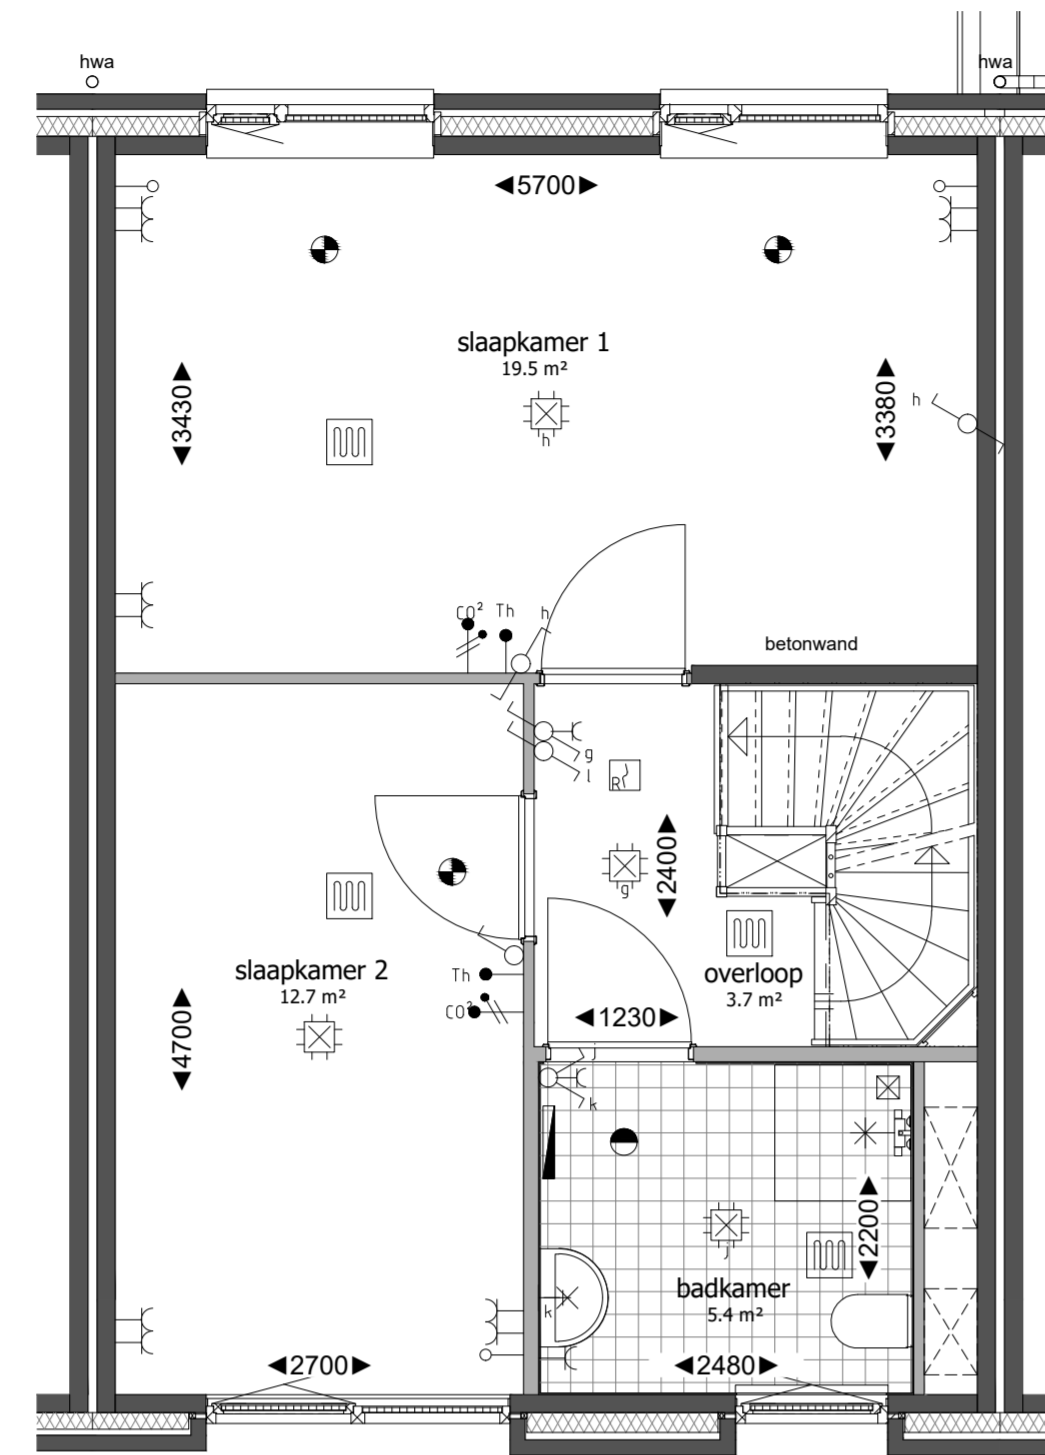


Eerste verdieping

schaal 1:50

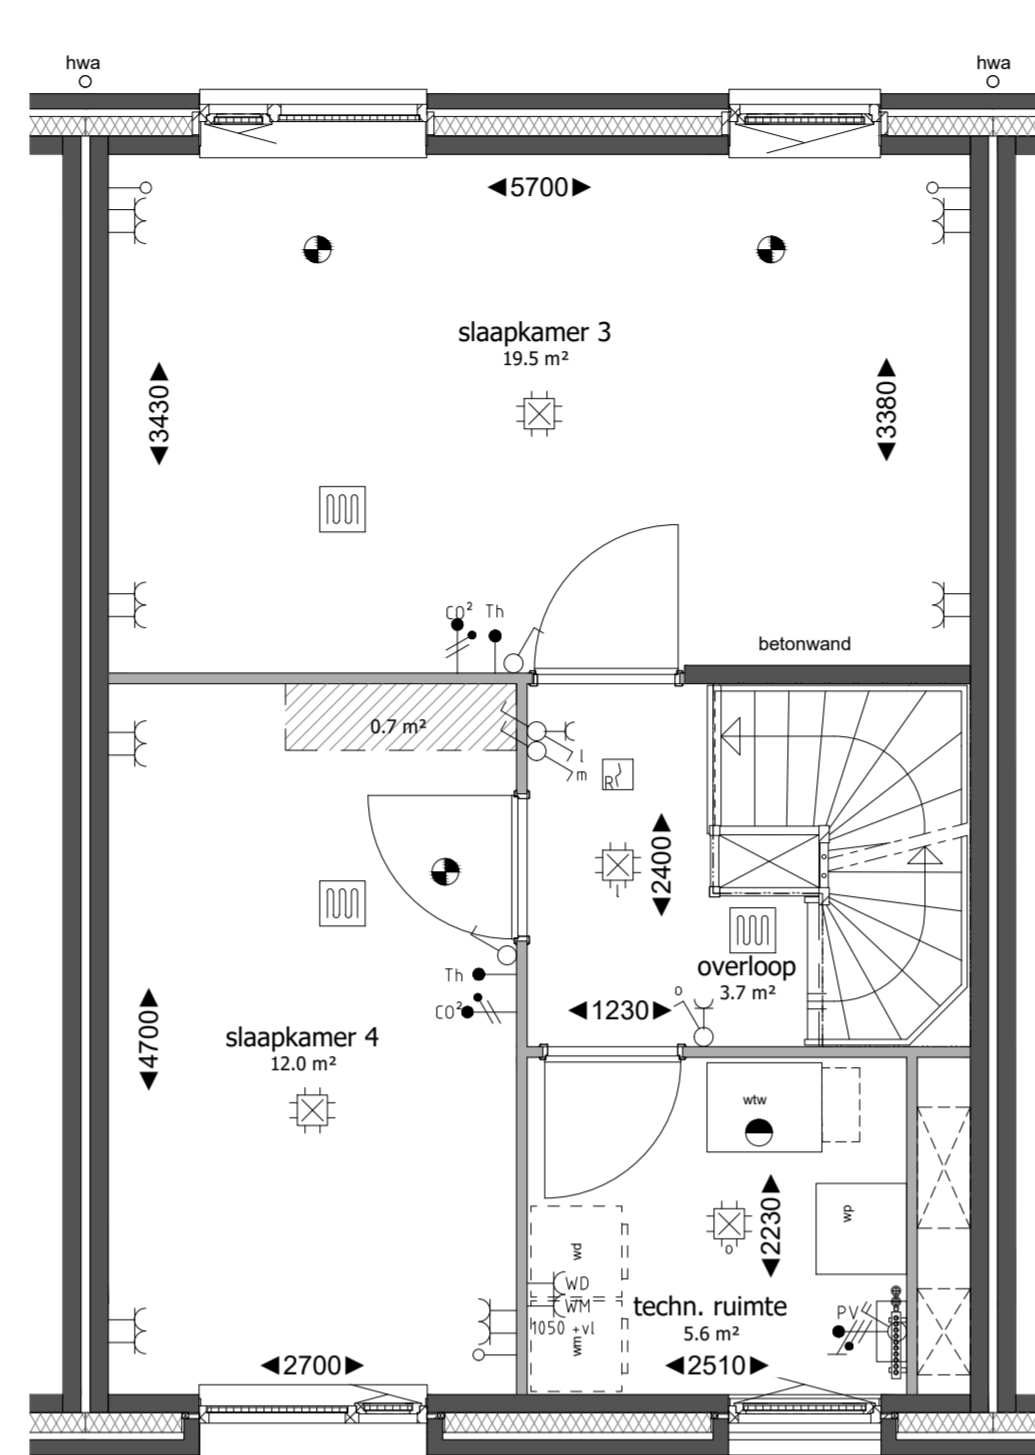


Tweede verdieping

schaal 1:50

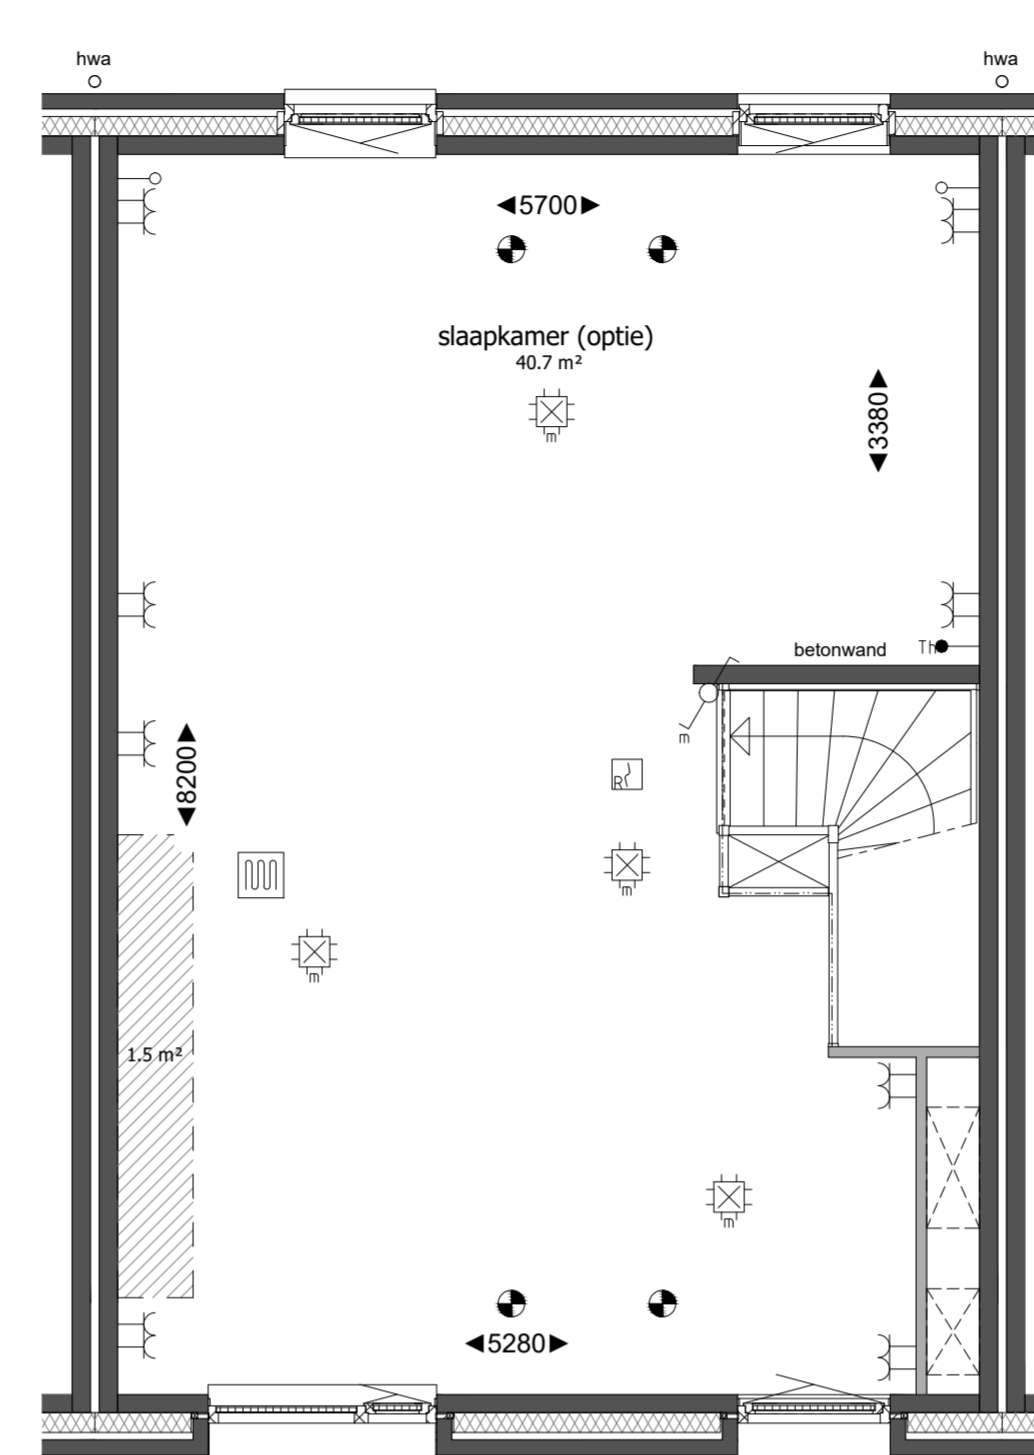

Derde verdieping

schaal 1:50

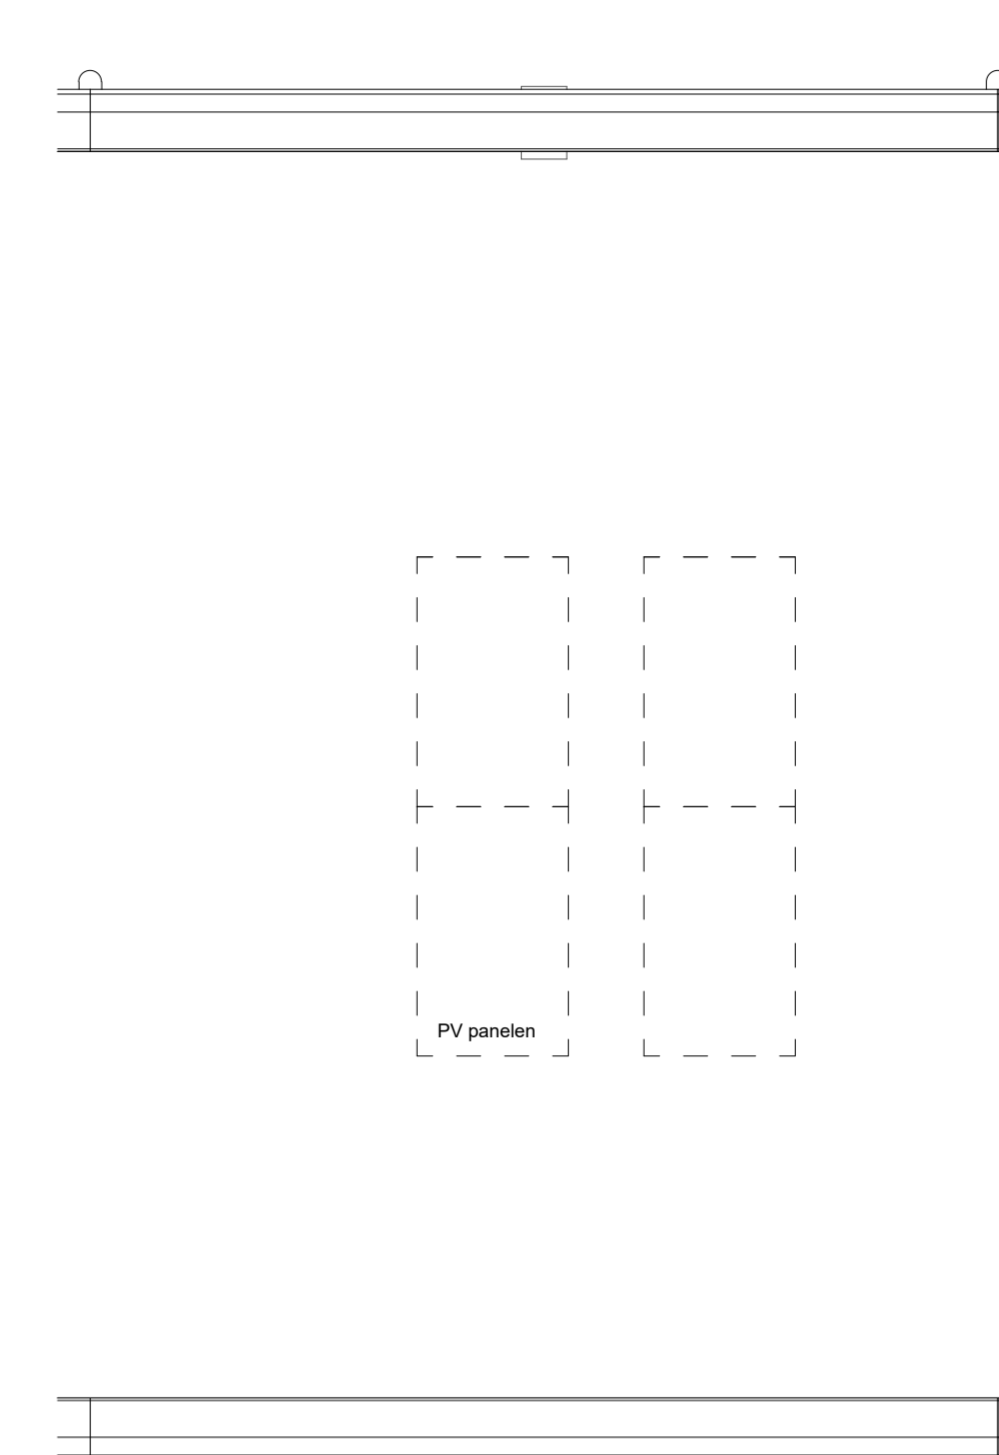


Dakplattegrond

schaal 1:50




Voorgevel

schaal 1:100

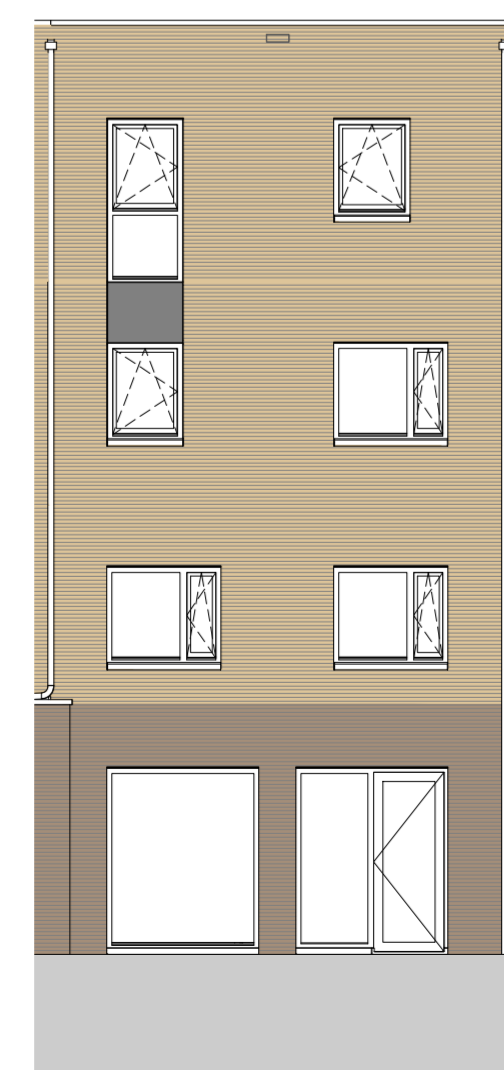


Achtergevel

schaal 1:100

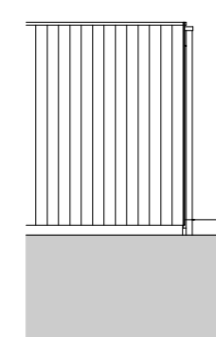


Achtergevel berging

schaal 1:100

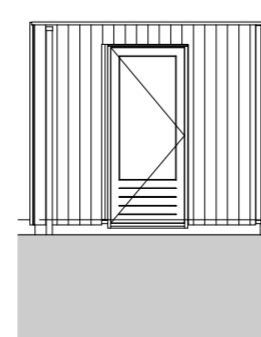

Linker zijgevel berging

schaal 1:100

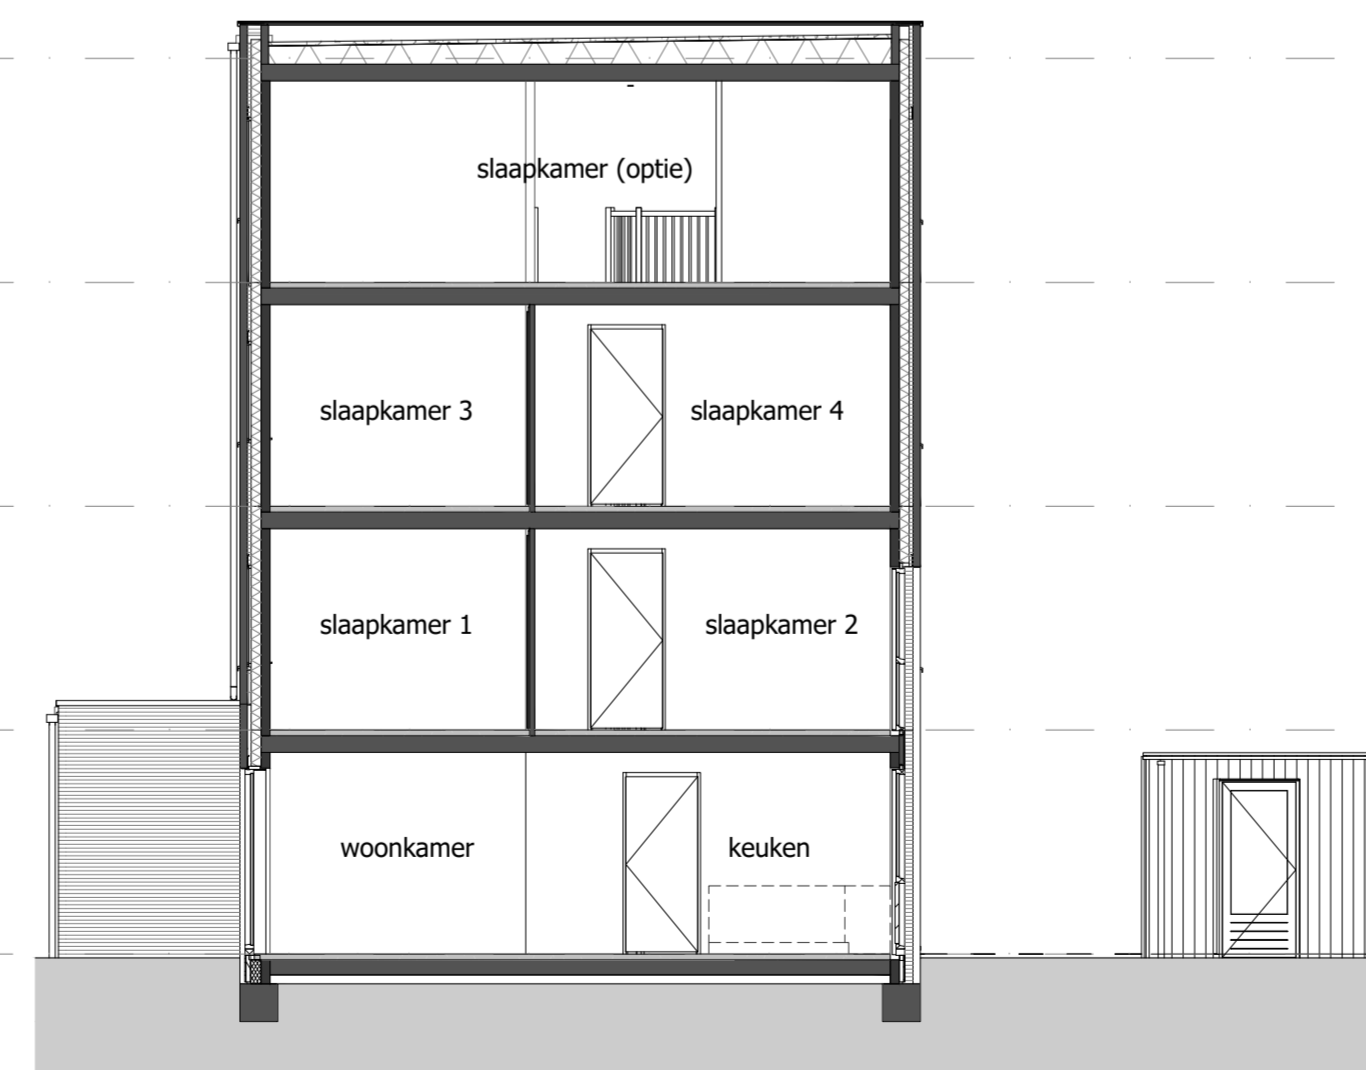

Doorsnede

schaal 1:100

RENVOOI MATERIALEN

| | | | | | |
|--|------------------------|--|------------------------|--|----------------------|
| | metselwerk kleur geel | | metselwerk kleur bruin | | rockpanel grijs |
| | metselwerk kleur grijs | | colorbel kleur grijs | | houten delen berging |
| | krijtstreep | | entree woning | | |

RENVOOI INSTALLATIES

| | | | | | |
|--|--------------------------|--|--------------------------------------|--|-------------------------|
| | schel | | enkele wandcontactdoos | | rookmelder |
| | belruiker | | dubbele wandcontactdoos | | afzuigpunt mech. vent. |
| | aansluitpunt kooktoestel | | enkeelpolige schakelaar | | toevierpunt mech. vent. |
| | aansluitpunt onbedraad | | dubbelpolige schakelaar | | oververwarming |
| | aansluitpunt draad | | aansluitpunt data | | E-radiator |
| | aansluitpunt zonnepaneel | | lichtpunt aan plafond | | wtr. |
| | aansluitpunt wasmachine | | lichtpunt aan wand | | wip. |
| | aansluitpunt wasdroger | | lichtpunt buiten met armatuur | | wpm. |
| | aansluitpunt PV panelen | | Go2 meter b.v. w.l.w. ventilatieunit | | opstelslaas wasmachine |
| | thermostaat | | thermostaat | | opstelslaas wasdroger |

-Maatvoering is indicatief en exclusief wand-, plafond-, en vloerwerk.
 -Leidingen en kanalenverloop conform opgave installateur.
 -Elektra wordt conform opgave installateur uitgevoerd.
 -Aantallen en plaats aansluitpunten/ schakelaars indicatief.
 -Installaties, alsmede afmeting, aantal en plaats radiatoren indicatief, deze worden conform opgave installateur uitgevoerd.
 -Plaats en afmeting van vloerverwarming verdeelers te bepalen door installateur.
 -Plaats WTW ventielen te bepalen door installateur.
 -Plaats, aantal en afmetingen zonnepanelen zijn indicatief aangegeven en worden conform definitieve BENG berekening uitgevoerd.

