




Begane grond
schaal 1:50

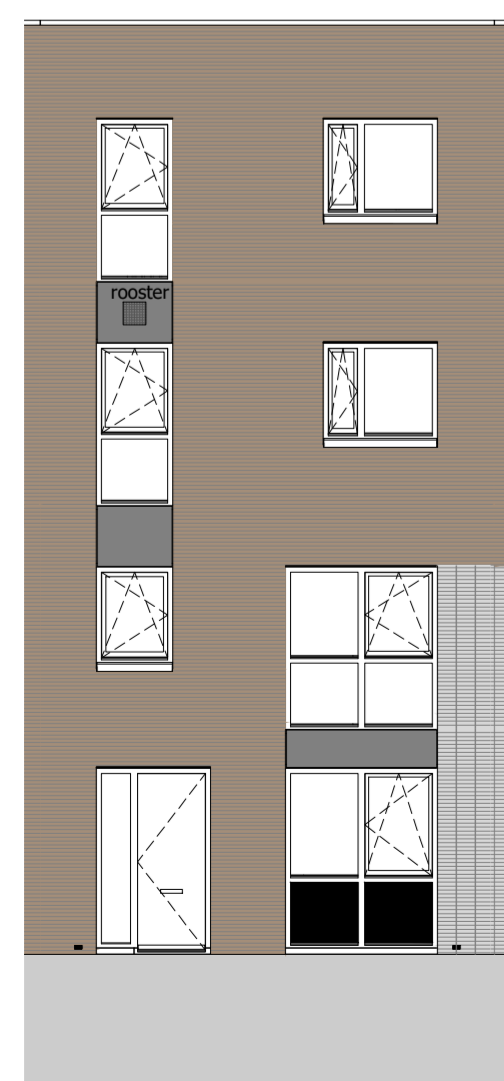


Voorgevel
schaal 1:100

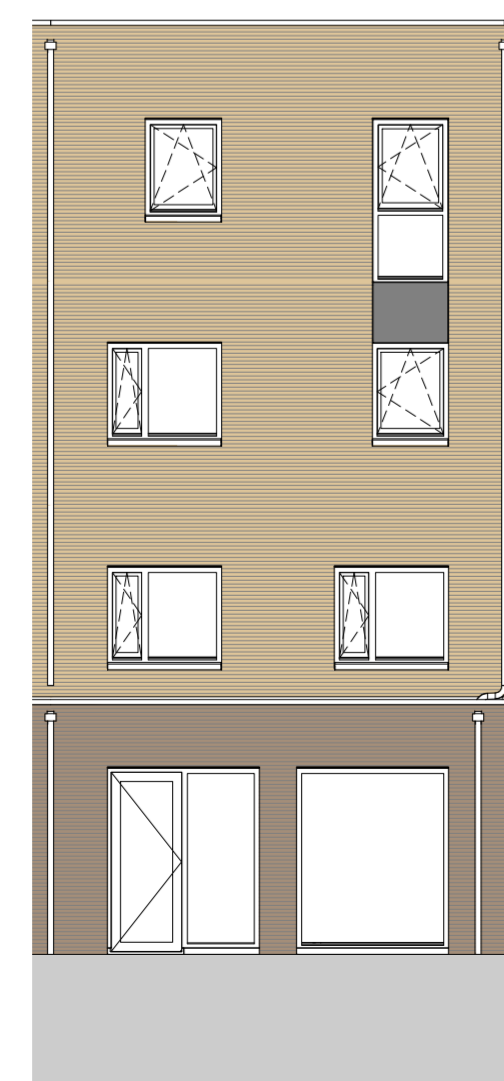


Achtergevel
schaal 1:100

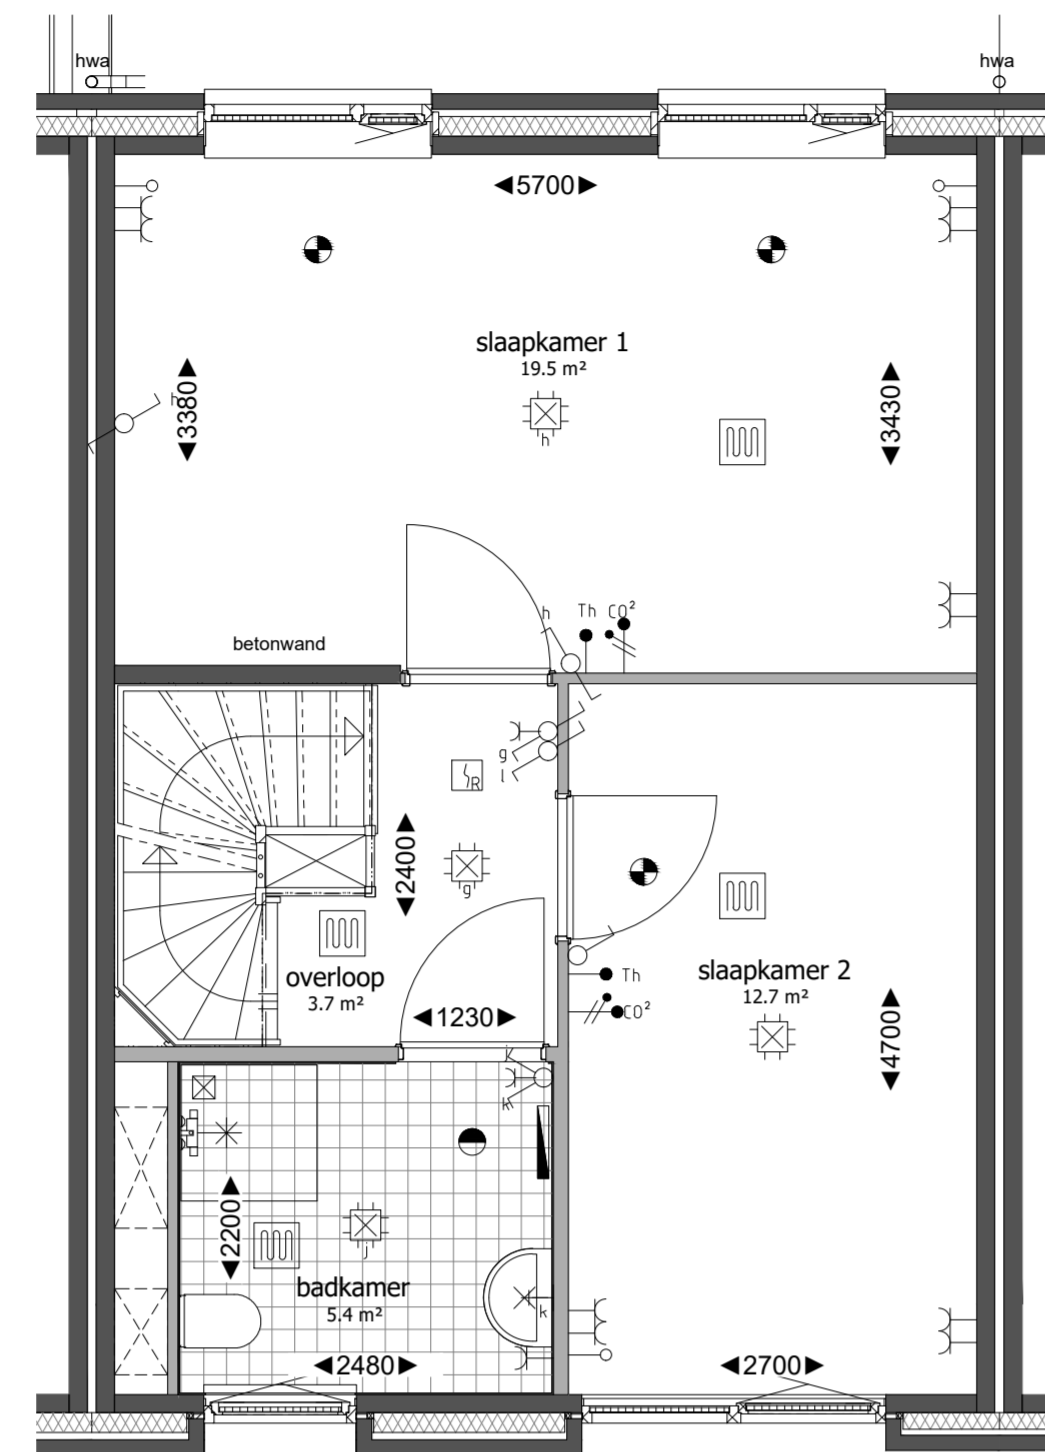


Eerste verdieping
schaal 1:50

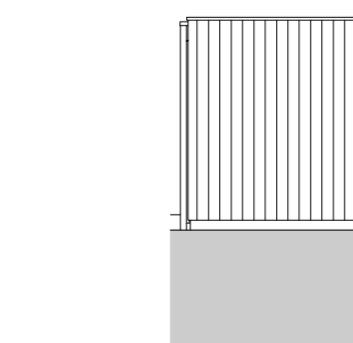


Achtergevel berging
schaal 1:100

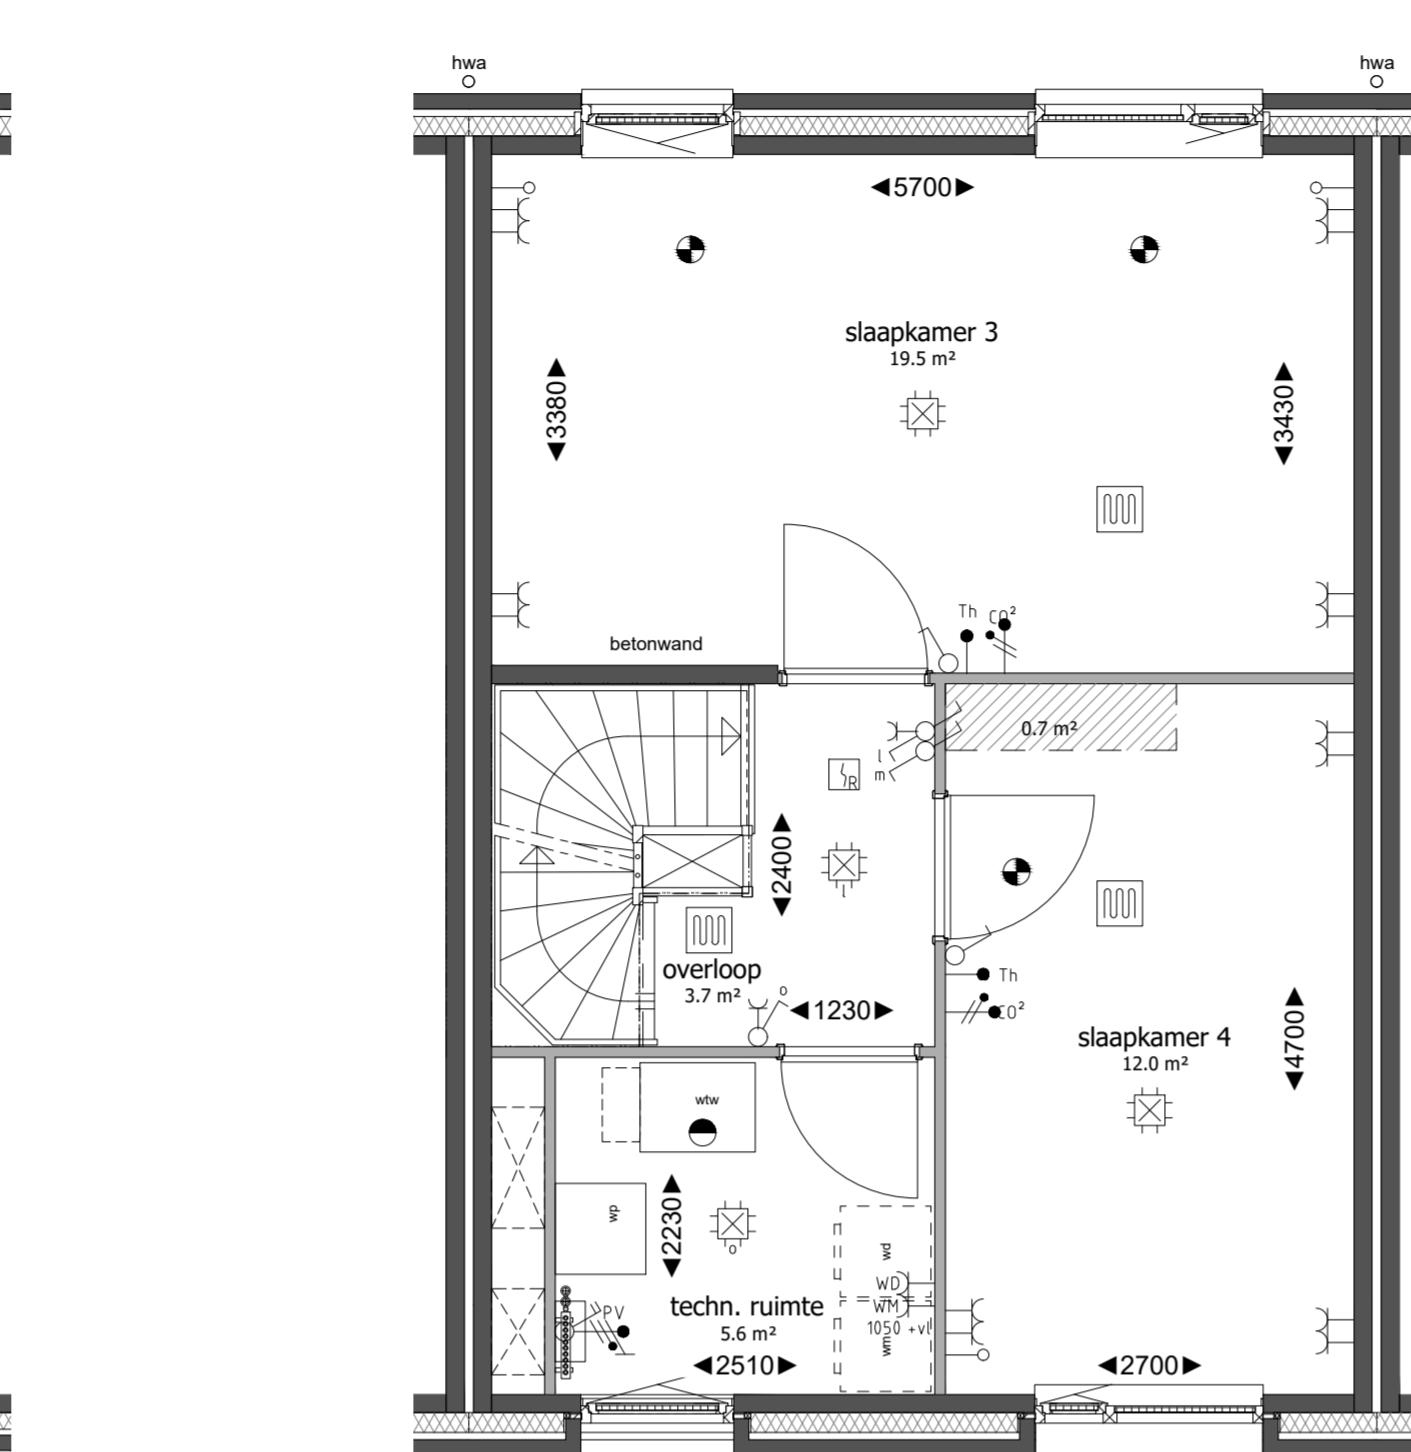


Tweede verdieping
schaal 1:50

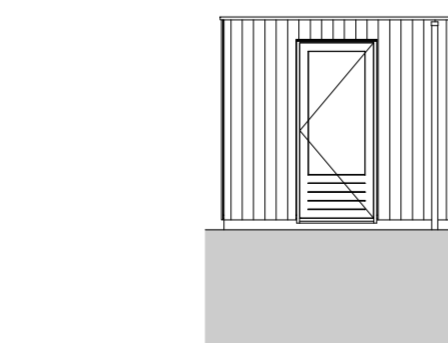


Rechter zijgevel berging
schaal 1:100

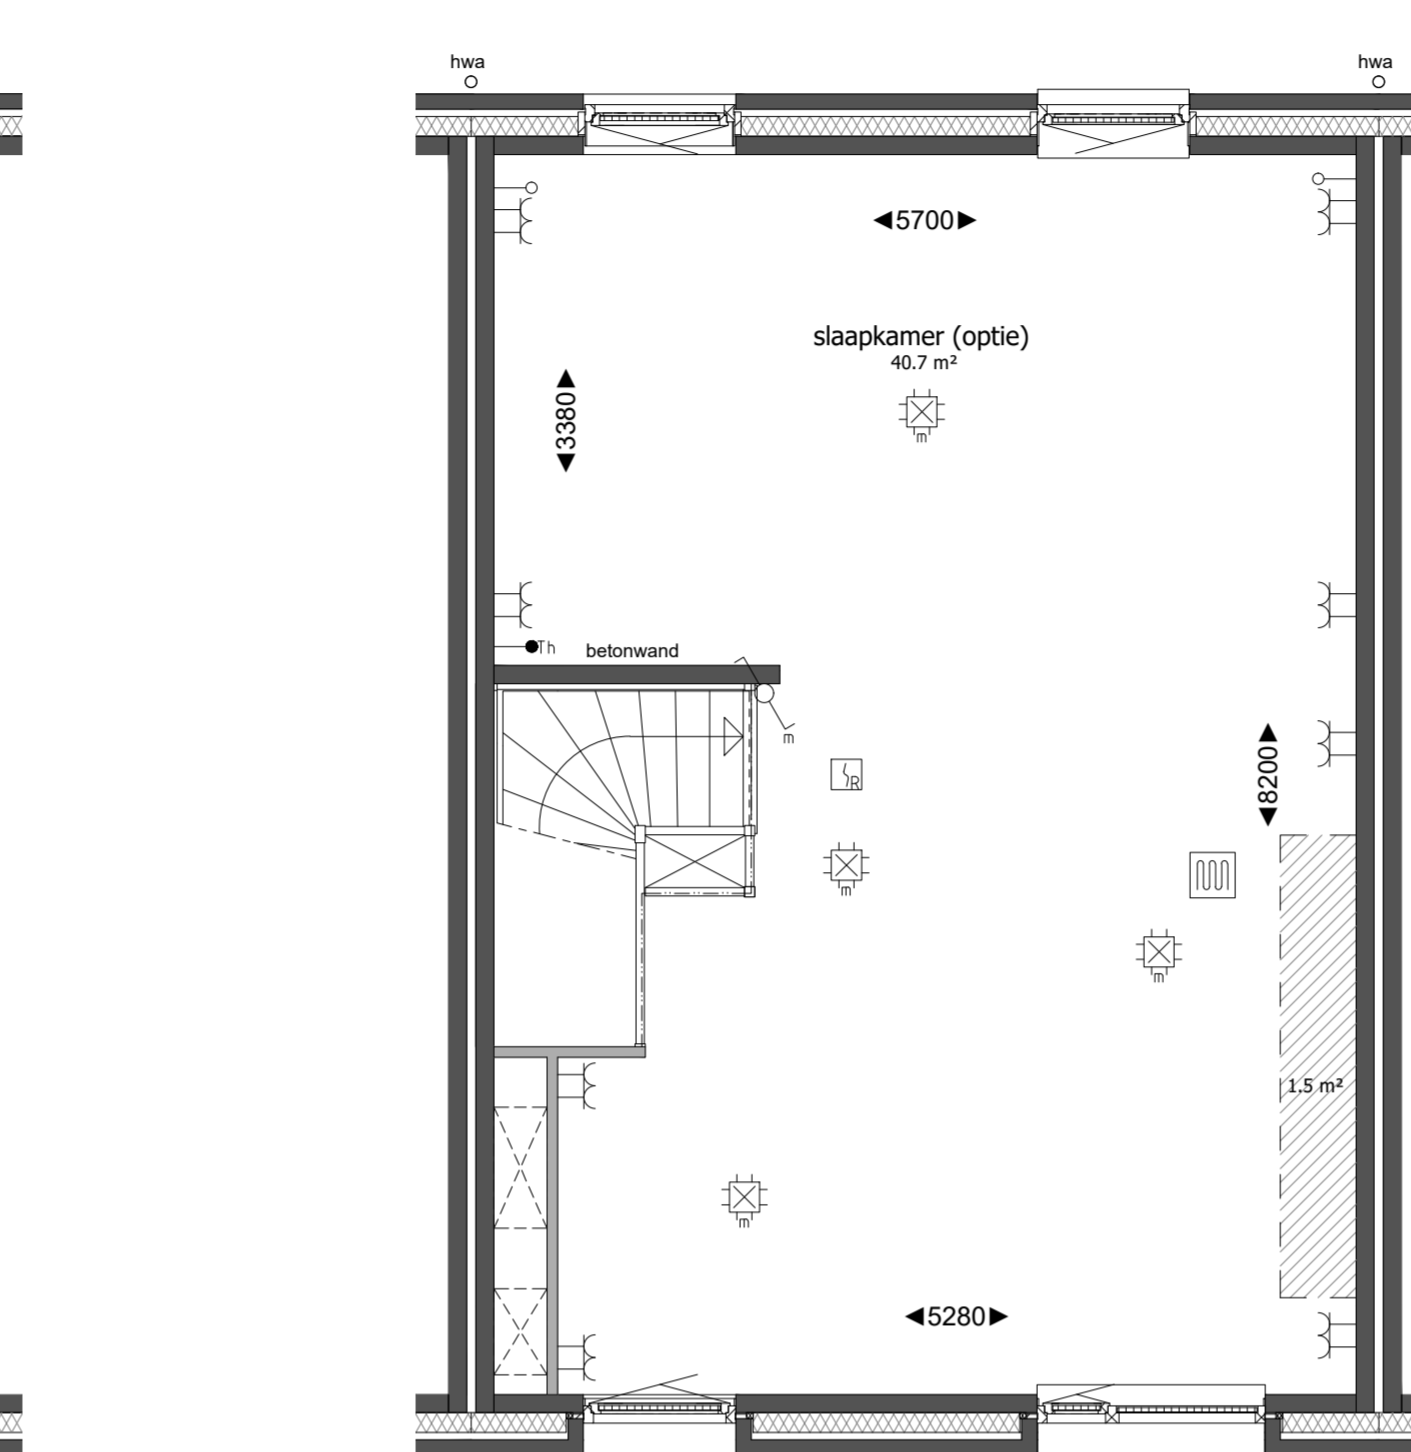

Derde verdieping
schaal 1:50

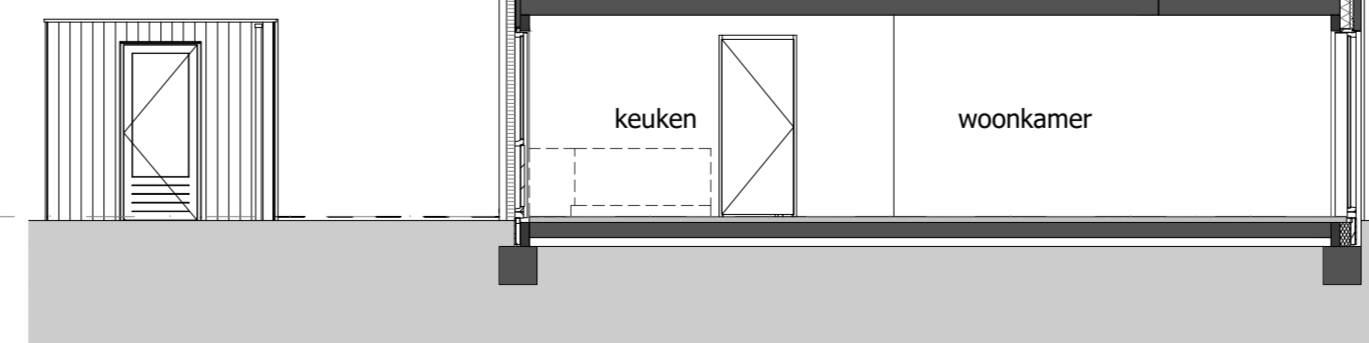

Doorsnede
schaal 1:100

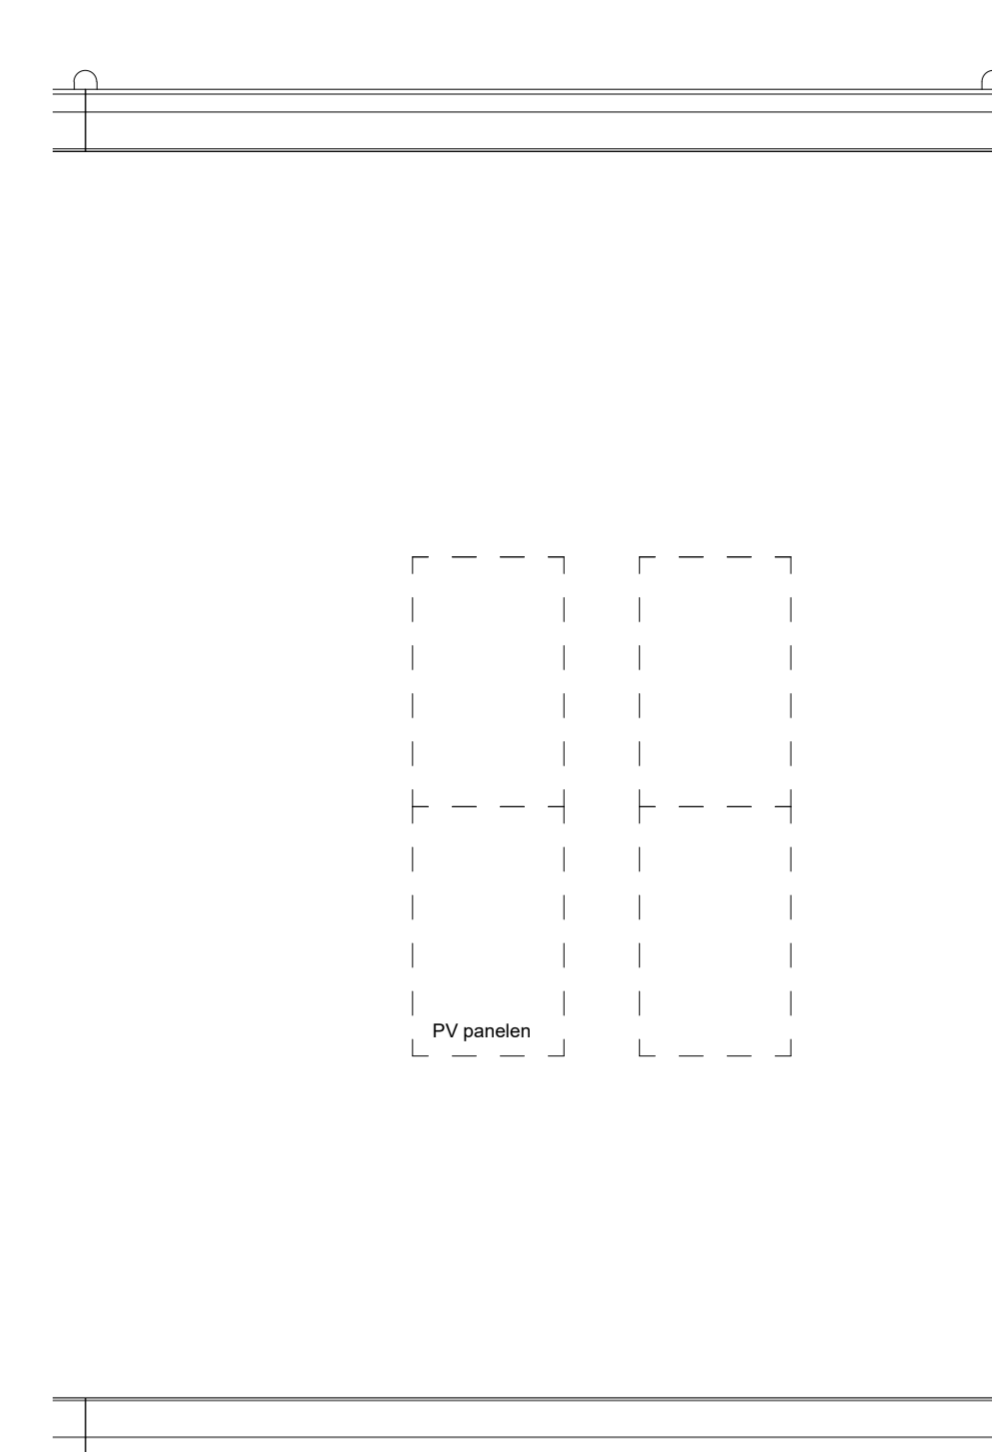

Dakplattegrond
schaal 1:50

RENVOOI MATERIALEN

	metselwerk kleur geel		metselwerk kleur bruin		rockpanel grijs
	metselwerk kleur grijs		colobel kleur grijs		houten delen berging
	krijtstrep		entree woning		

RENVOOI INSTALLATIES

	schel		enkele wandcontactdoos		rookmelder
	bellukker		dubbele wandcontactdoos		afsluipmech. vent.
	aansluitpunt kooktoestel		enkelepolaire schakelaar		toevierpunt mech. vent.
	aansluitpunt onbedraad		dubbelepolige schakelaar		toevierpunt mech. vent.
	aansluitpunt ca.		aansluitpunt ca.		verwarming
	aansluitpunt data		lichtpunt aan plafond		E-radiator
	aansluitpunt zonnering		lichtpunt aan wand		wte - warmte terug winning ventilatieunit
	aansluitpunt wasmachine		lichtpunt buiten met armatuur		wp - warmtepomp
	aansluitpunt wasdroger		Co2 meter b.v. w.l.v. ventilatieunit		opstelslaas wasmachine
	aansluitpunt PV panelen		thermostaat		opstelslaas wasdroger

-Maatvoering is indicatief en exclusief wand-, plafond-, en vloerwerk.
 -Leidingen en kanalenverloop conform opgave installateur.
 -Elektra wordt conform opgave installateur uitgevoerd.
 -Aantallen en plaats aansluitpunten/ schakelaars indicatief.
 -Installaties, alsmede afmeting, aantal en plaats radiatoren indicatief, deze worden conform opgave installateur uitgevoerd.
 -Plaats en afmeting van vloerverwarming verdeelers te bepalen door installateur.
 -Plaats WTW ventilien te bepalen door installateur.
 -Plaats, aantal en afmetingen zonnepanelen zijn indicatief aangegeven en worden conform definitieve BENG berekening uitgevoerd.

