


**RENVOOI MATERIELEN**

	metselwerk kleur geel		metselwerk kleur bruin		rookpaneel grijs
	metselwerk kleur grijs		colortel kleur grijs		houten delen berging
	krijtstreep		entree woning		


**RENVOOI INSTALLATIES**

	schel		enkele wandcontactdoos		rookmelder
	belsluiker		dubbele wandcontactdoos		afzuigpunt mech. vent.
	aansluitpunt kooktoestel		enkelepolige schakelaar		toevoerpunt mech. vent.
	aansluitpunt obbedraad		dubbelpolige schakelaar		oververwarming
	aansluitpunt raaf		vaste schakelaar		E-radator
	aansluitpunt data		lichtpunt aan plafond		w/w - warmte terug winning ventilatieunit
	aansluitpunt zonnepanel		lichtpunt aan wand		w/p - warmtepomp
	aansluitpunt wasmachine		lichtpunt buiten met armatuur		opstelplaats wasmachine
	aansluitpunt PV panelen		Co2 meter f.t.v. w.t.w. ventilatieunit		wd - opstelplaats wasdroger
	thermostaat				


-Maatvoering is indicatief en exclusief wand-, plafond- en vloerwerk.  
 -Leidingen en kanalenverloop conform opgave installateur.  
 -Elektra wordt conform opgave installateur uitgevoerd.  
 -Aantallen en plaats aansluitpunten/schakelaars indicatief.  
 -Installaties, alsmede afmeting, aantal en plaats radiatoren indicatief, deze worden conform opgave installateur uitgevoerd.  
 -Plaats en afmeting van vloerverwarming verdeelers te bepalen door installateur.  
 -Plaats WTW ventilati te bepalen door installateur.  
 -Plaats, aantal en afmetingen zonnepanelen zijn indicatief aangegeven en worden conform definitieve BENG berekening uitgevoerd.

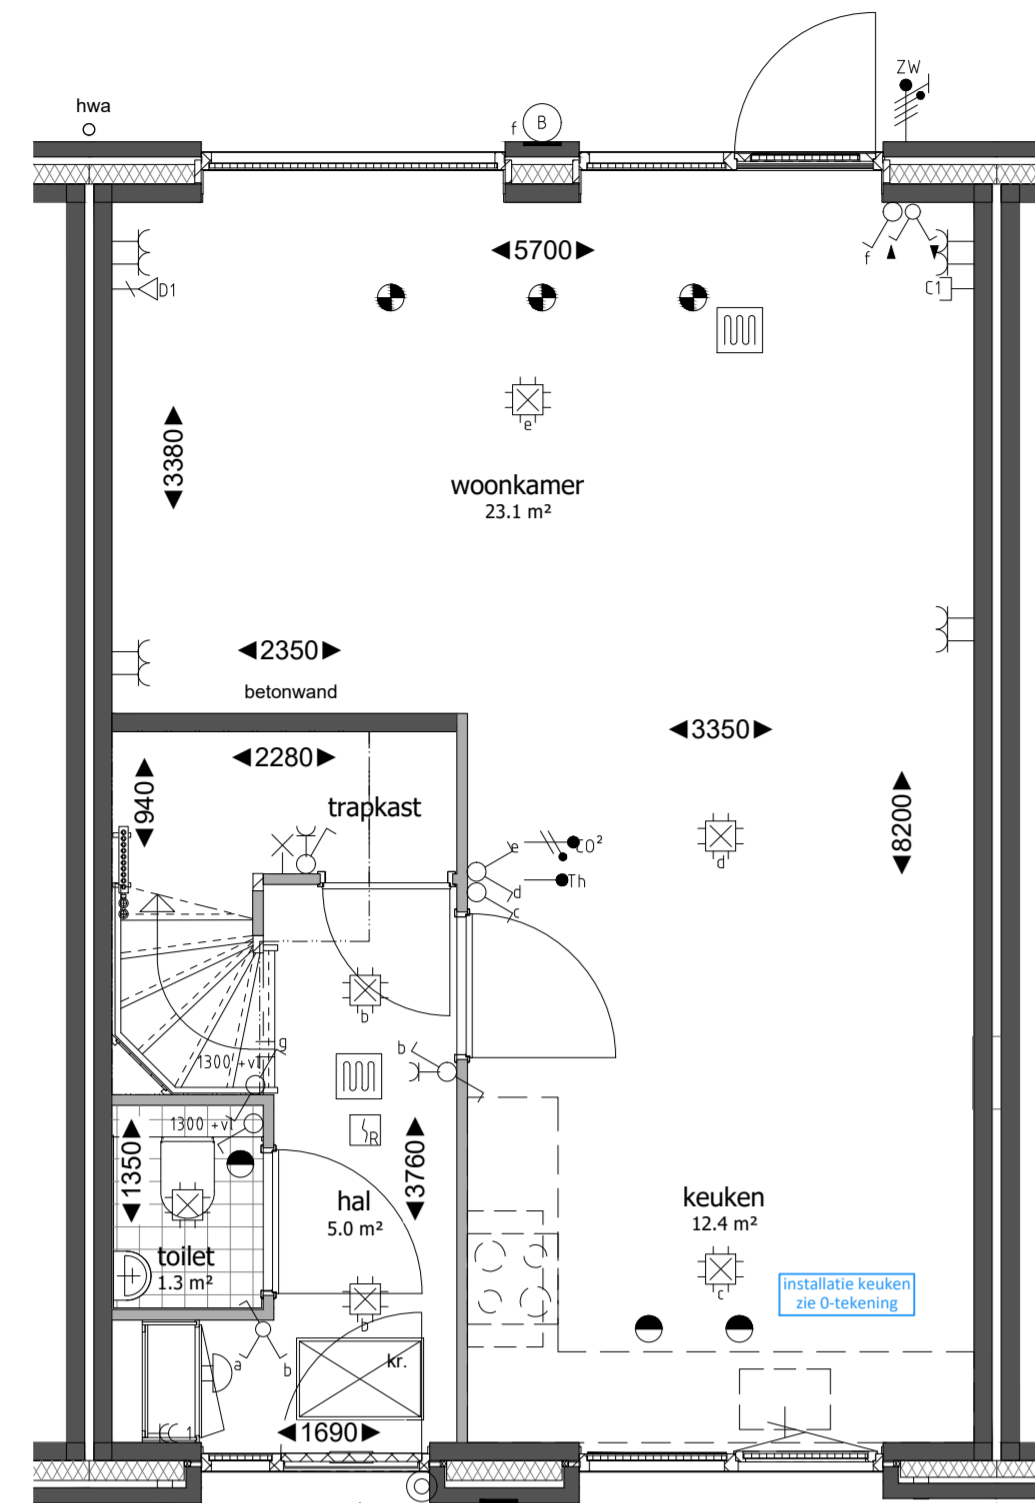


**Begane grond**  
 schaal 1 : 50

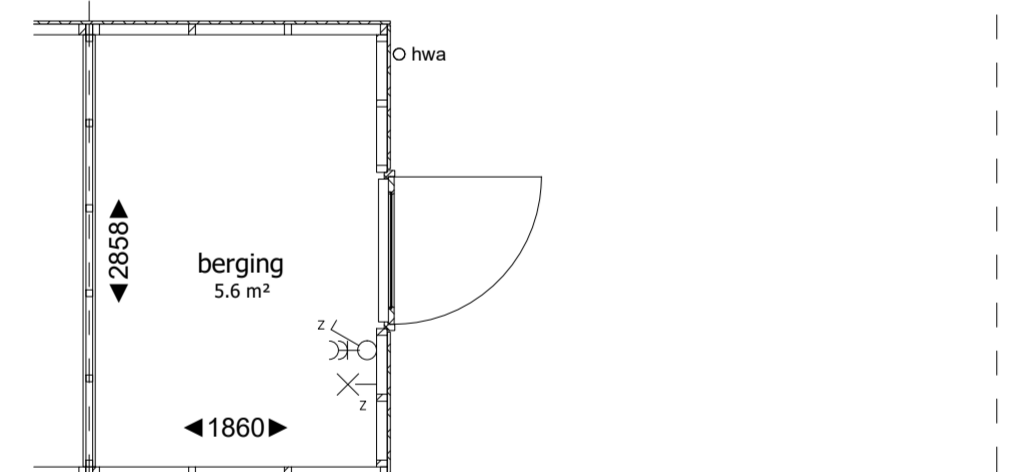


**Begane grond**  
 schaal 1 : 50

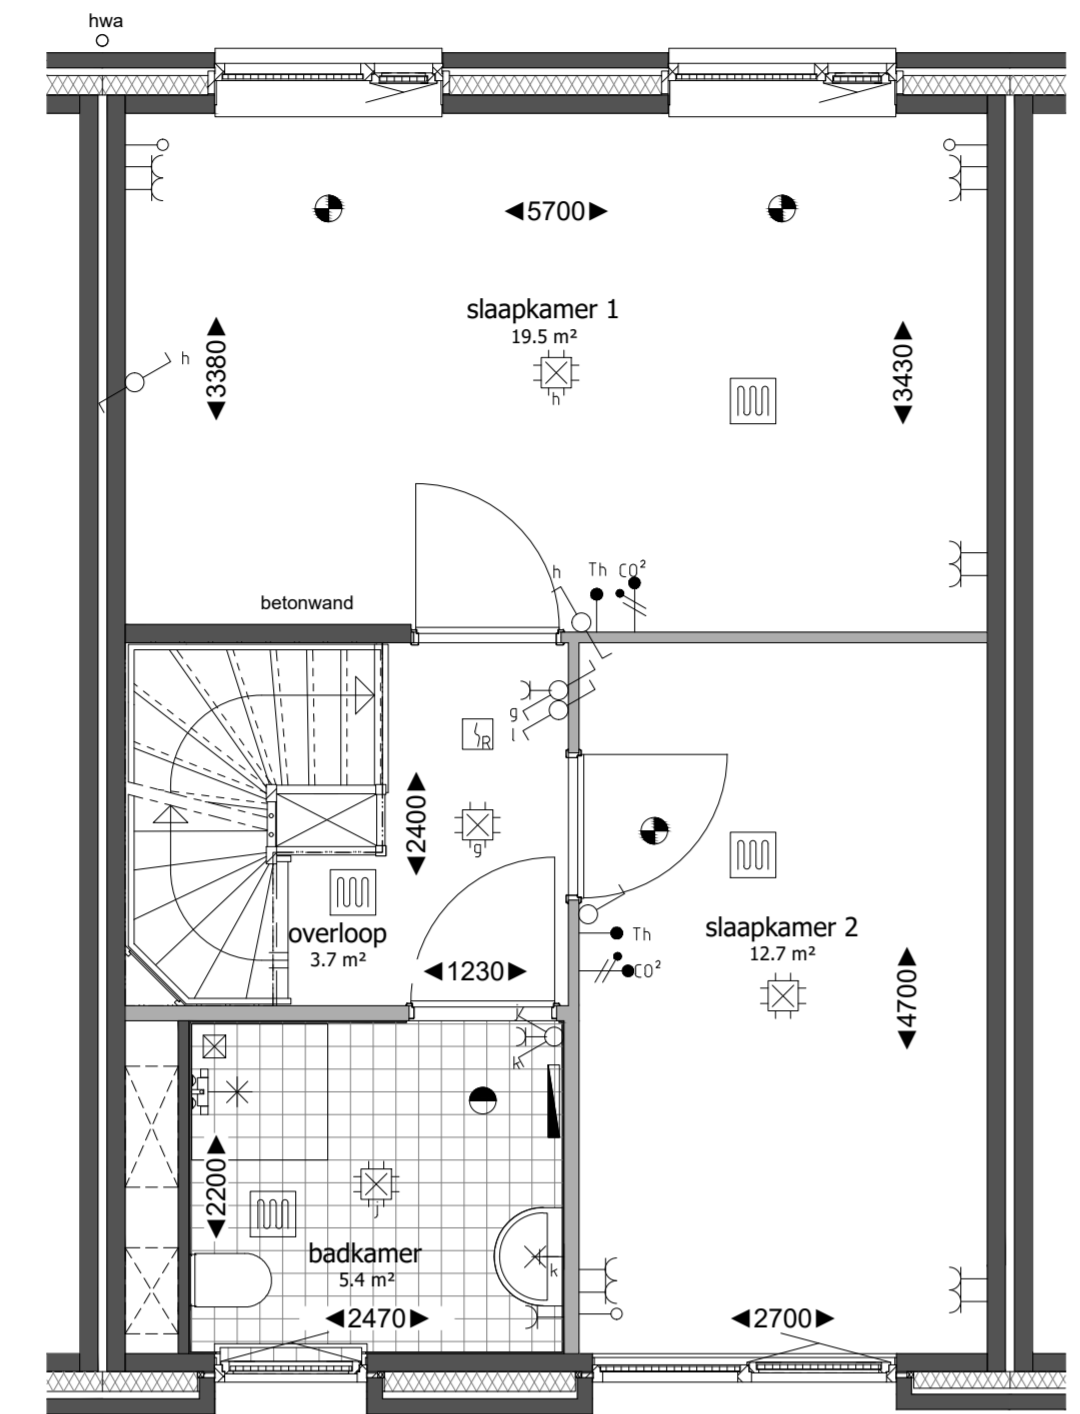


**Eerste verdieping**  
 schaal 1 : 50

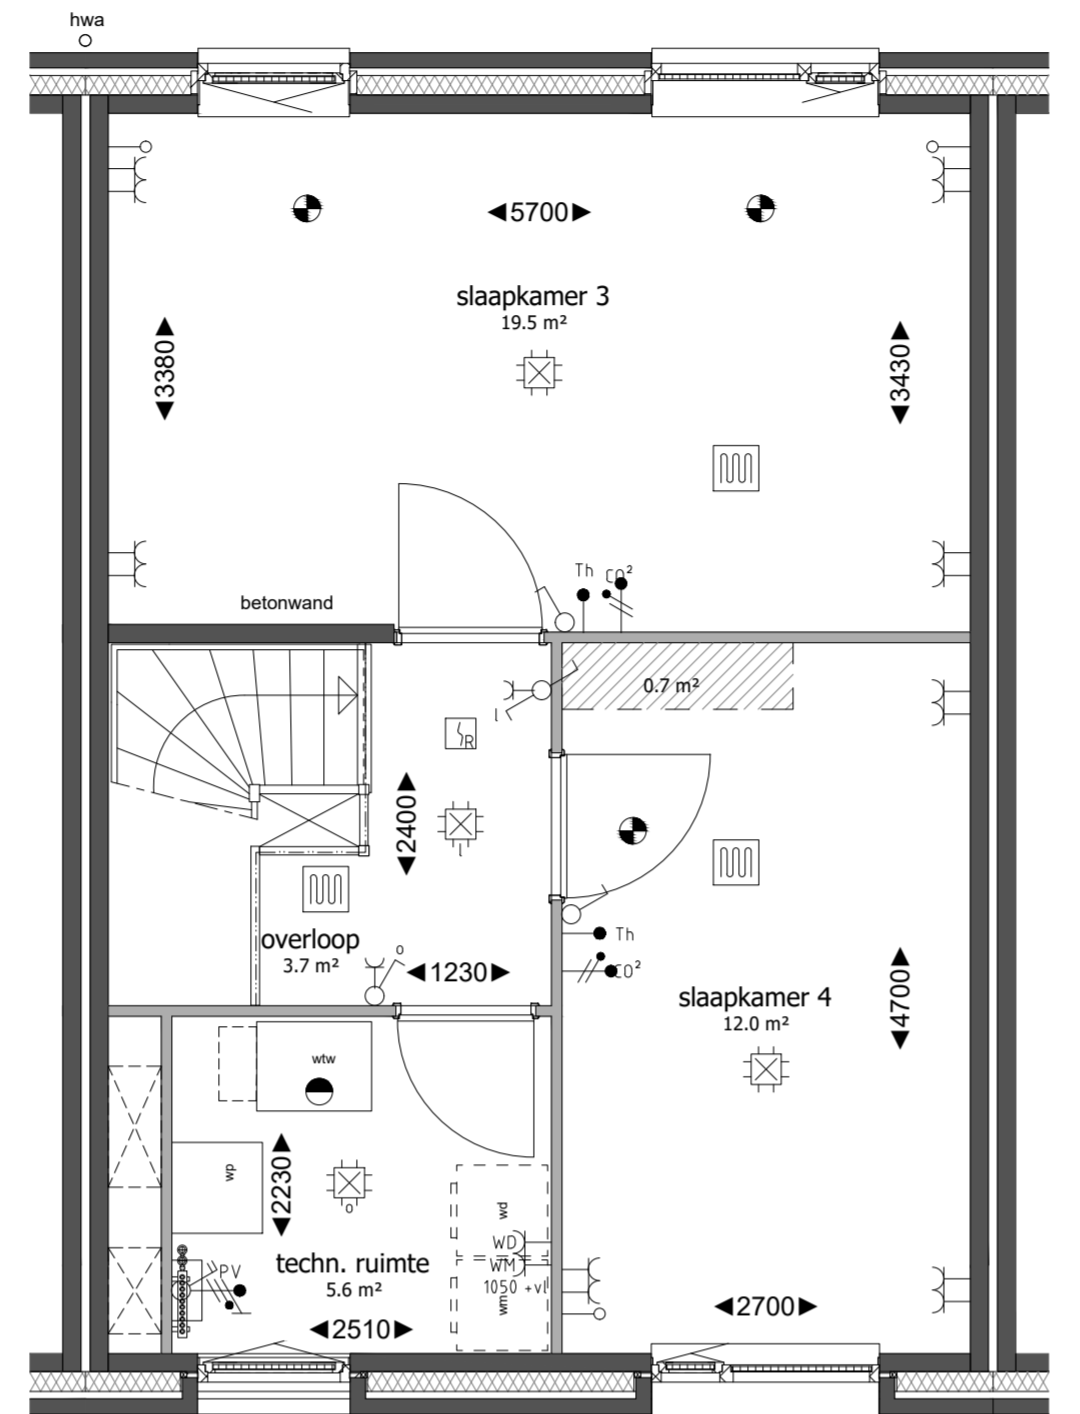

**Tweede verdieping**  
 schaal 1 : 50

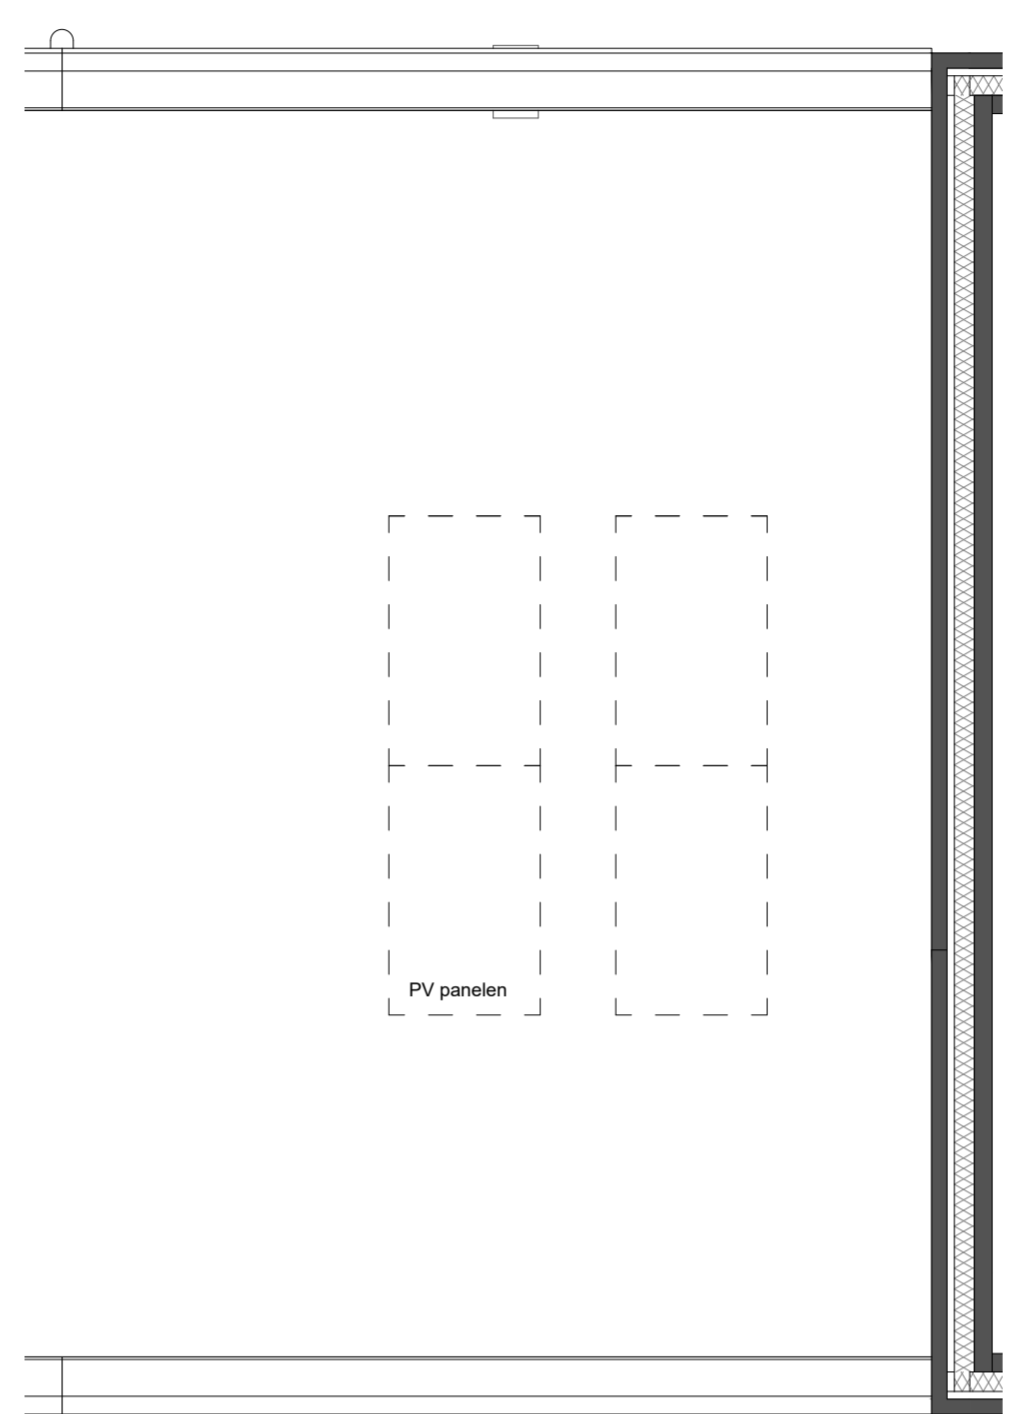

**Dakplattegrond**  
 schaal 1 : 50

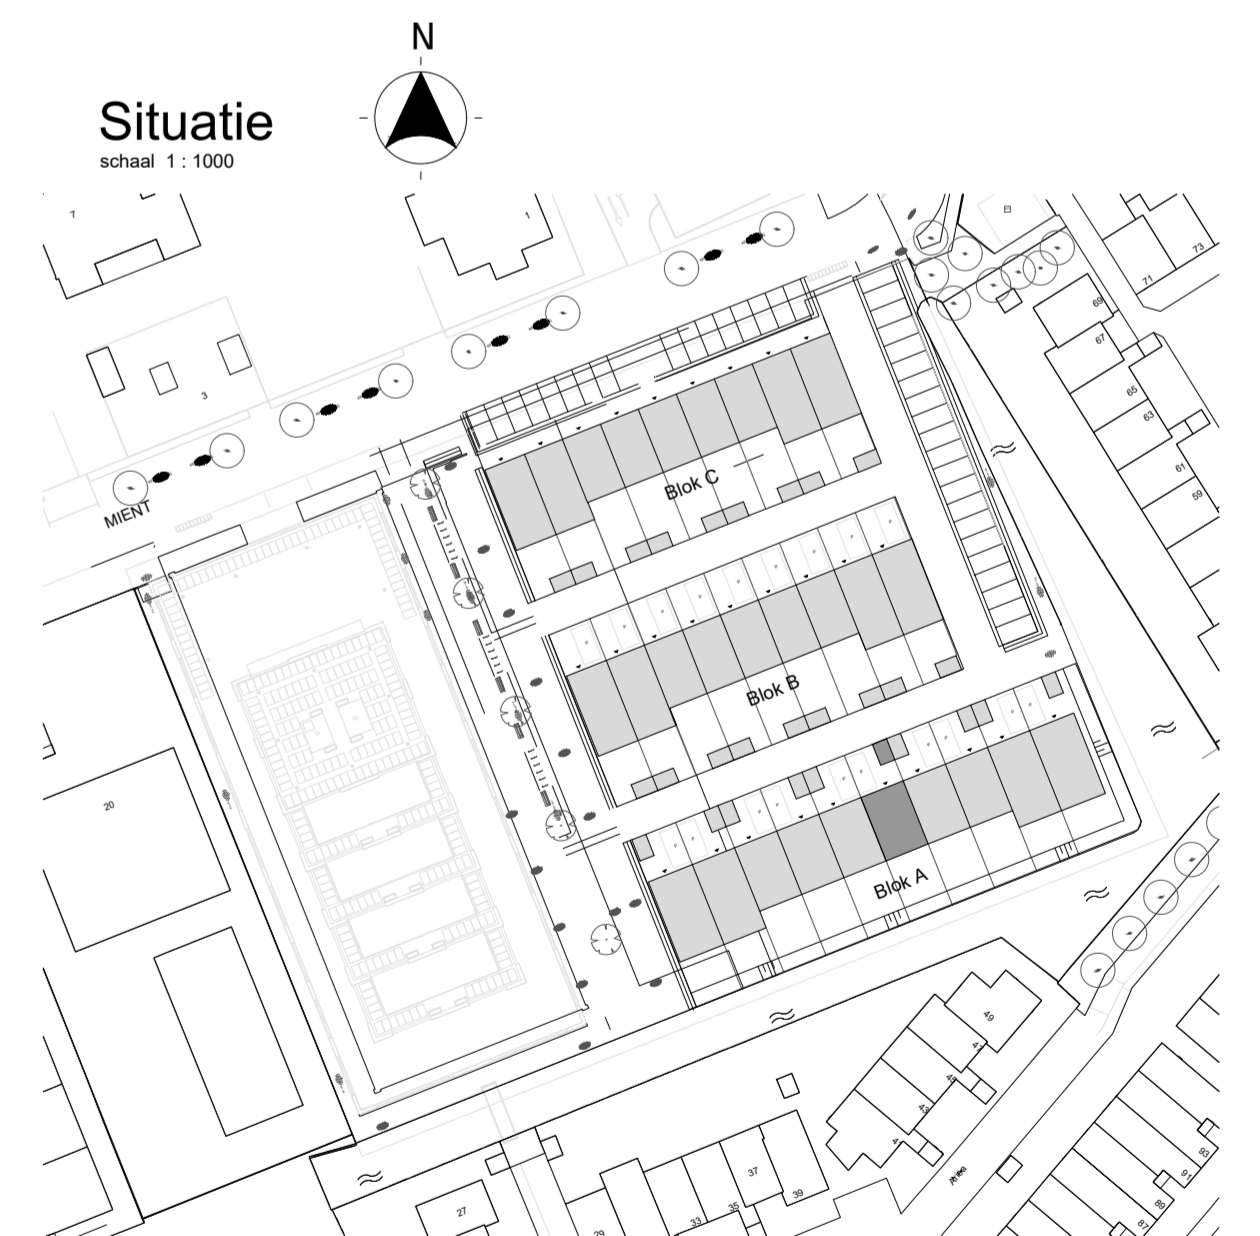


**Situatie**  
 schaal 1 : 1000

**DE WERF**  
 CAPELLE AAN DEN IJSEL


fase verkoop onderdeel  
**Bouwnummer 05**  
**Blok A**

schaal 1:50 / 02-06-2022  
 getekend/gewijzigd  
 1:100


tekeningcode  
**VK-805**

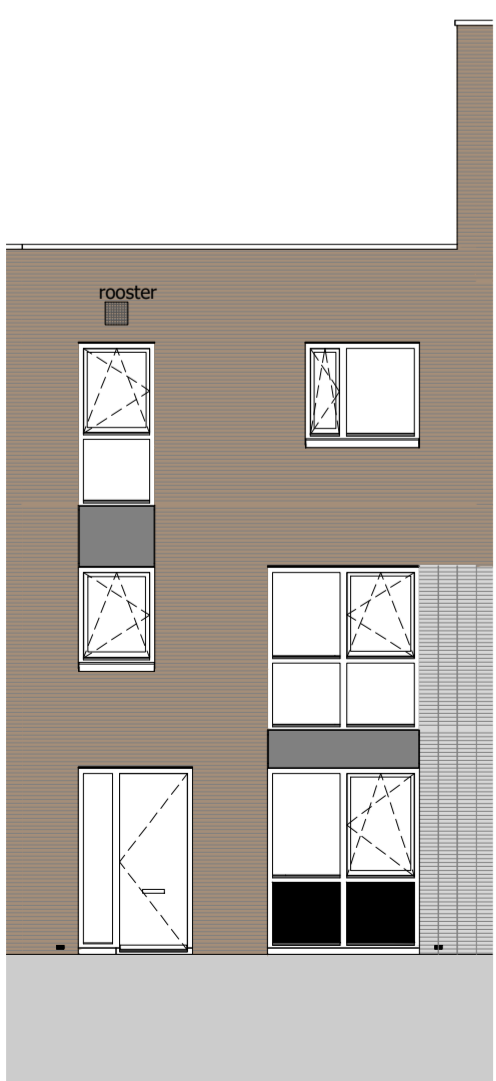


**Voorgevel**  
 schaal 1 : 100

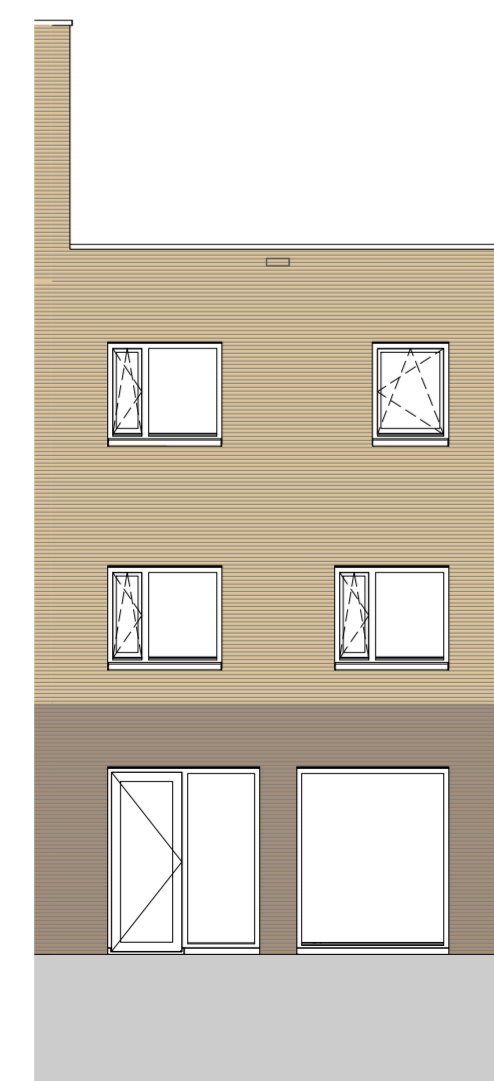


**Achtergevel**  
 schaal 1 : 100

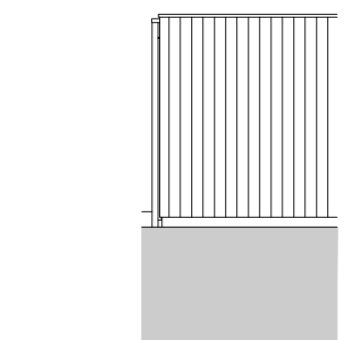

**Achtergevel berging**  
 schaal 1 : 100

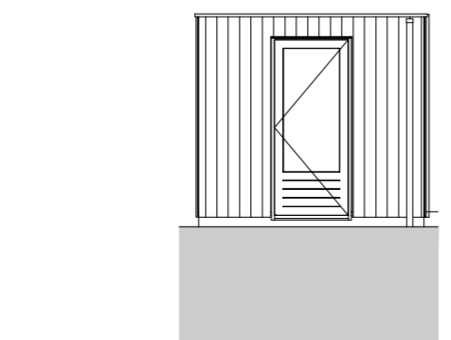

**Rechter zijgevel berging**  
 schaal 1 : 100

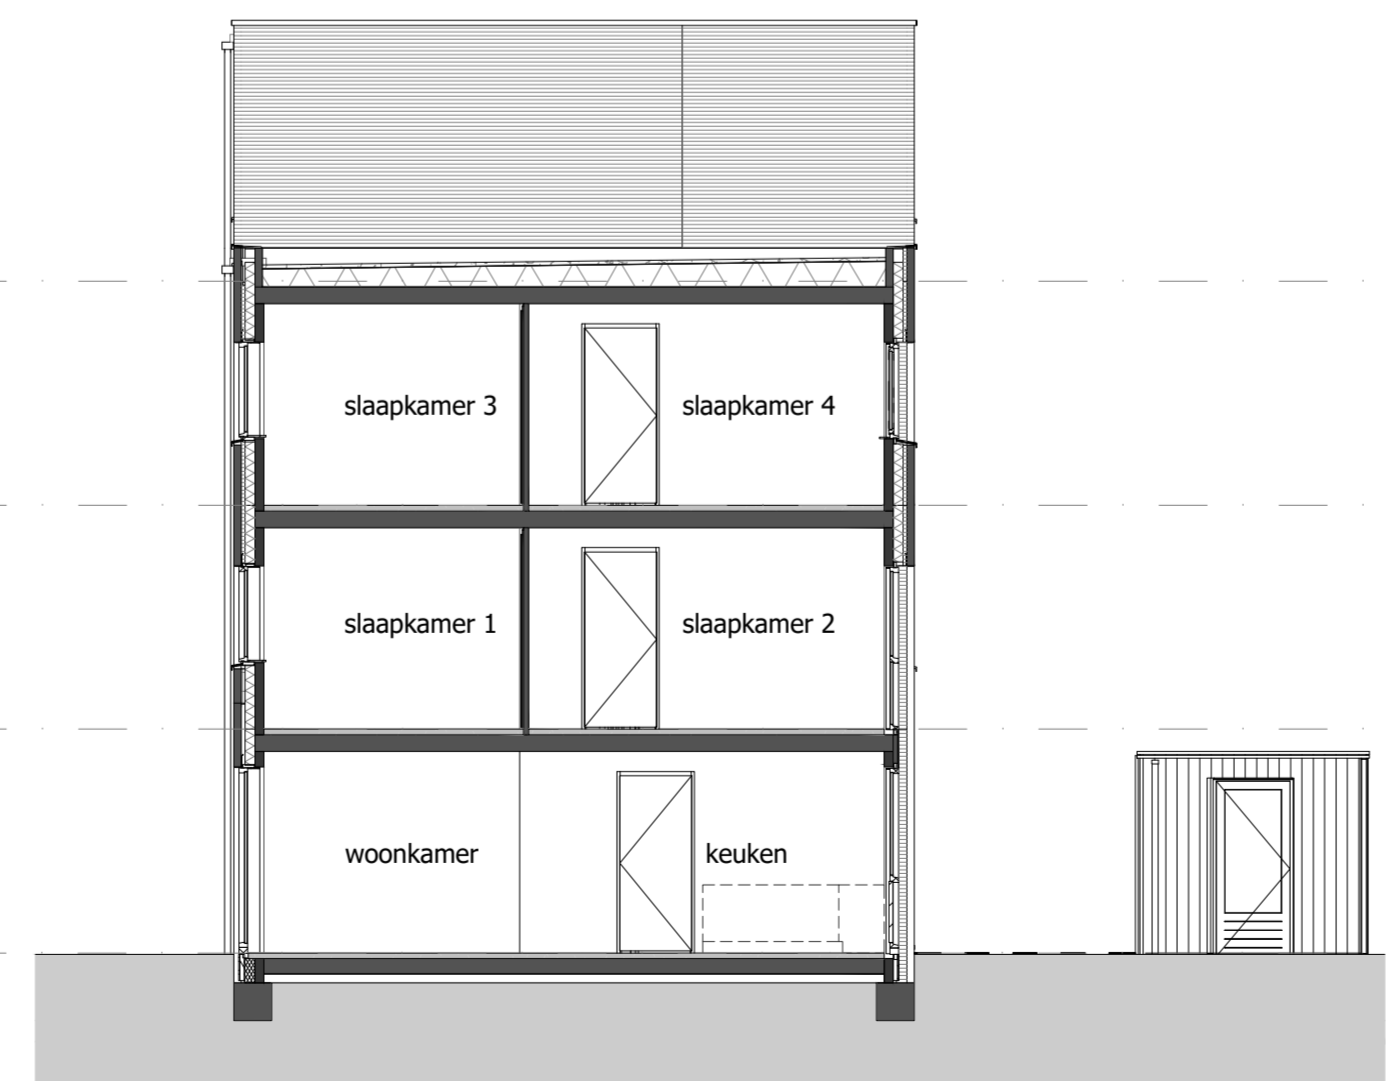

**Doorsnede**  
 schaal 1 : 100

03 derde verdieping  
 ca. 8890+

02 tweede verdieping  
 ca. 5920+

01 eerste verdieping  
 ca. 2990+

00 begane grond  
 0 = Peil