


WANDAANZICHT B

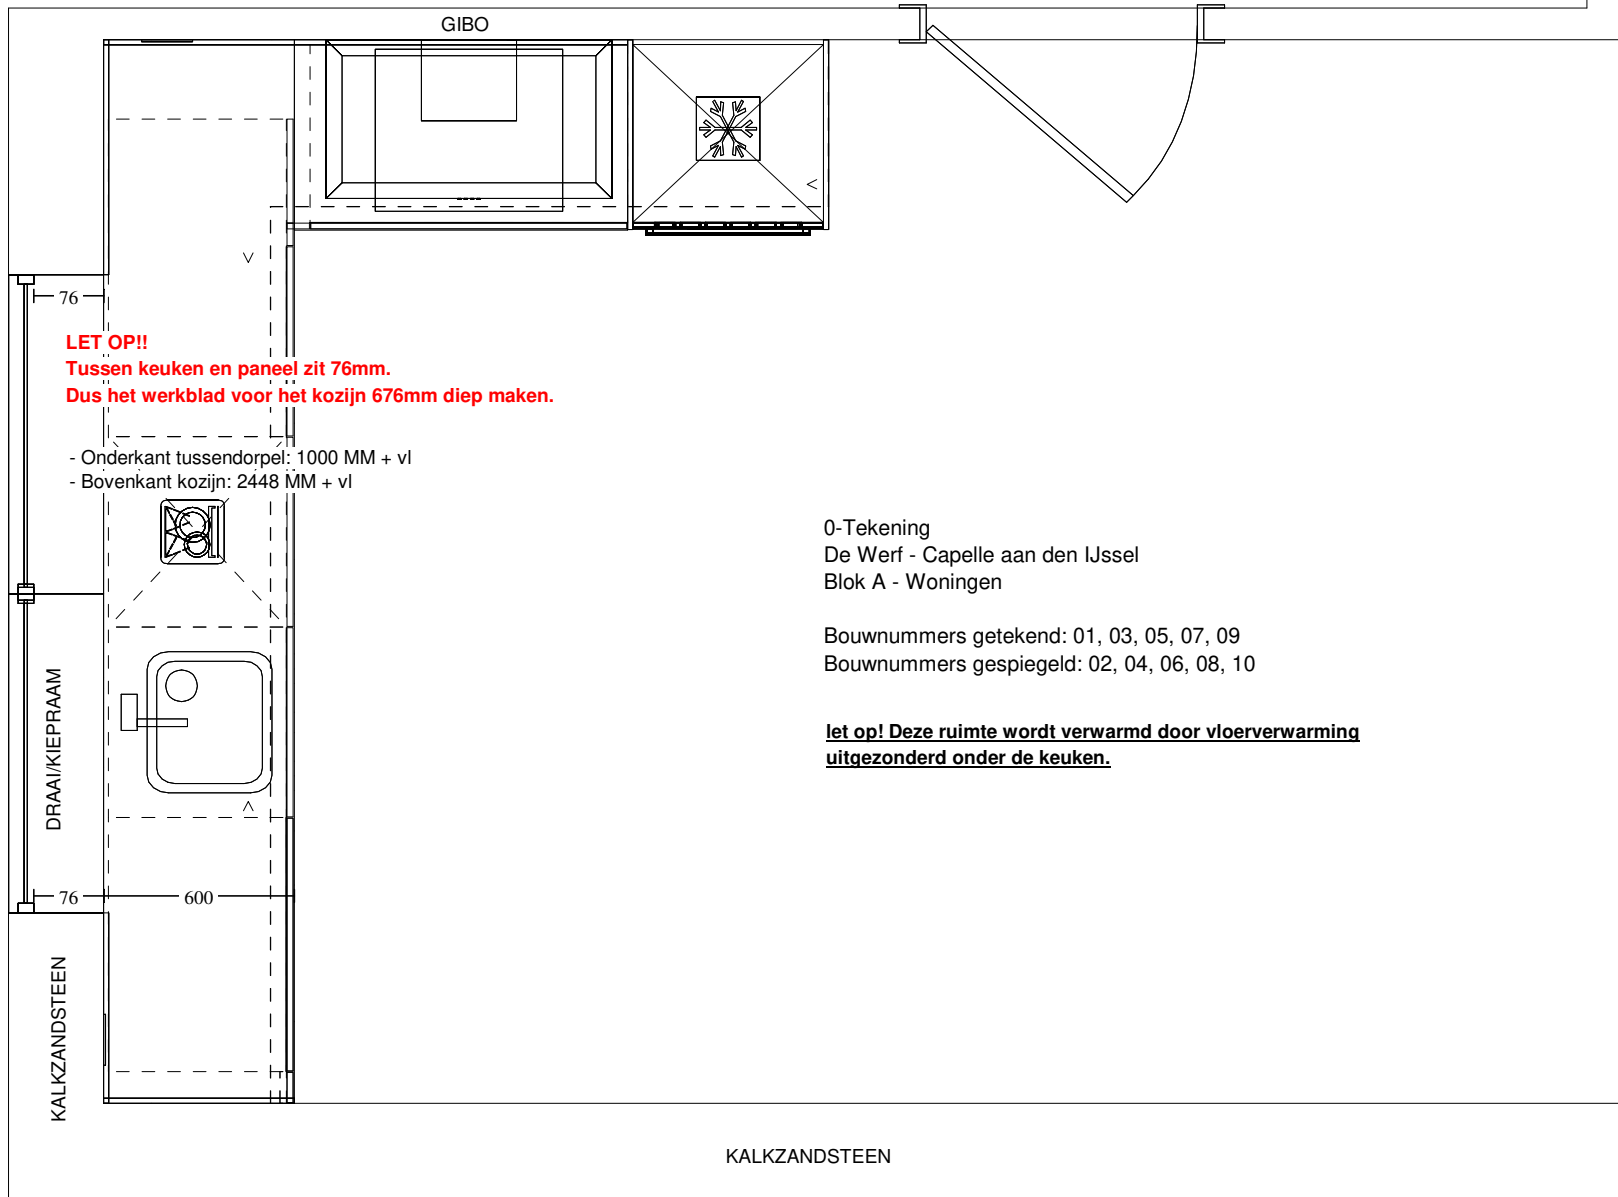


Keuken Vision Dordrecht
Mijlweg 83
3316 BE DORDRECHT
(078) 618 38 88

Klant / Bnr.: Bouwbedrijf Frans Vink & Zonen B.V. /
Referentienr.: 134967
Adviseur: Rochéz Harbers
Datum: 2/6/22

Merk: Novitelli Pro
Programma: PERBR T693
Kleur: 50 - wit hoogglans
Greep: 999 - zonder greep/knop

Deze tekening is een schets van de werkelijkheid en is bedoeld om een redelijk overzicht te geven.
Aan deze tekening kunnen geen rechten worden ontleend.

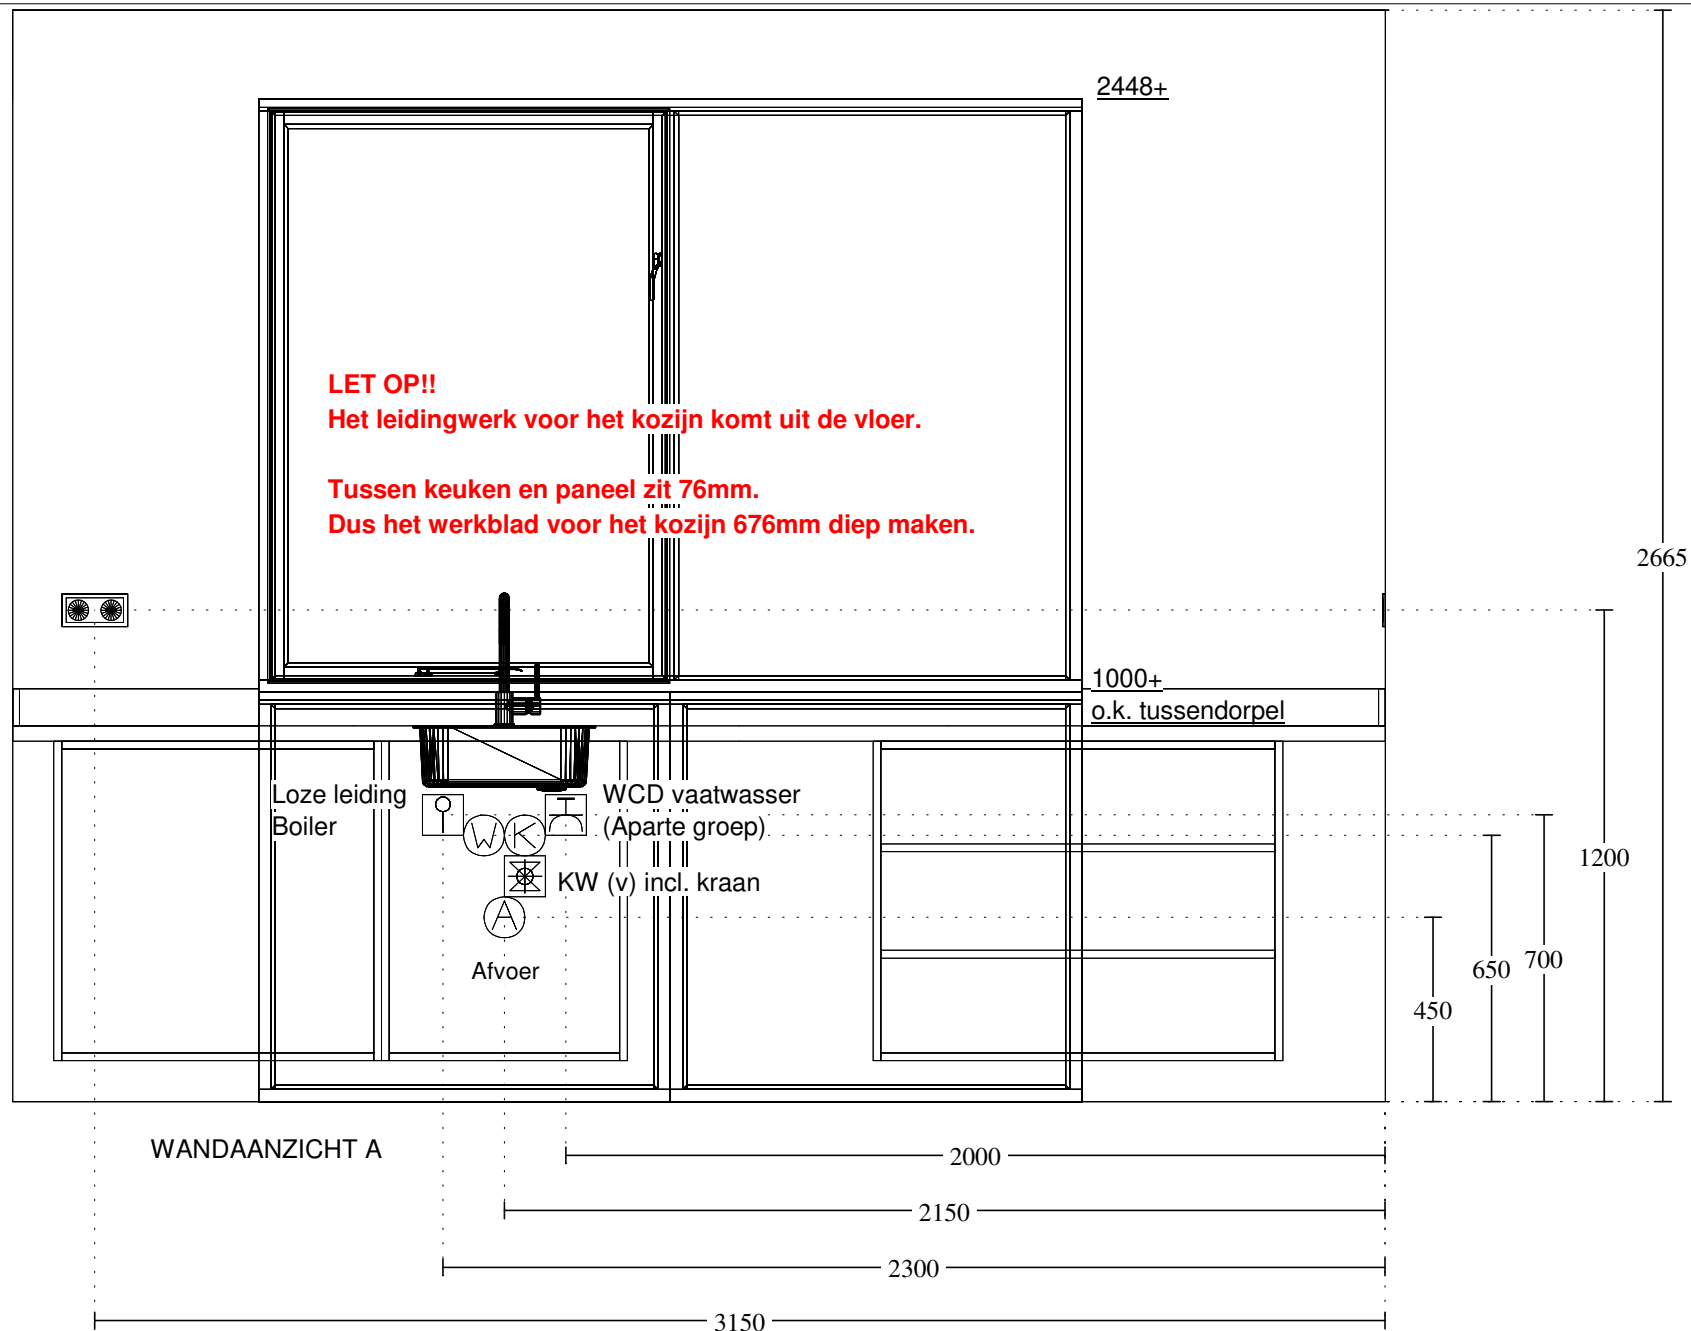


Keuken Vision Dordrecht
 Mijlweg 83
 3316 BE DORDRECHT
 (078) 618 38 88

Klant / Bnr.: Bouwbedrijf Frans Vink & Zonen B.V. /
 Referentienr.: 134967
 Adviseur: Rochéz Harbers
 Datum: 2/6/22

Merk: Novitelli Pro
 Programma: PERBR T693
 Kleur: 50 - wit hoogglans
 Greep: 999 - zonder greep/knop

Deze tekening is een schets van de werkelijkheid
 en is bedoeld om een redelijk overzicht te geven.
 Aan deze tekening kunnen geen rechten worden ontleend.

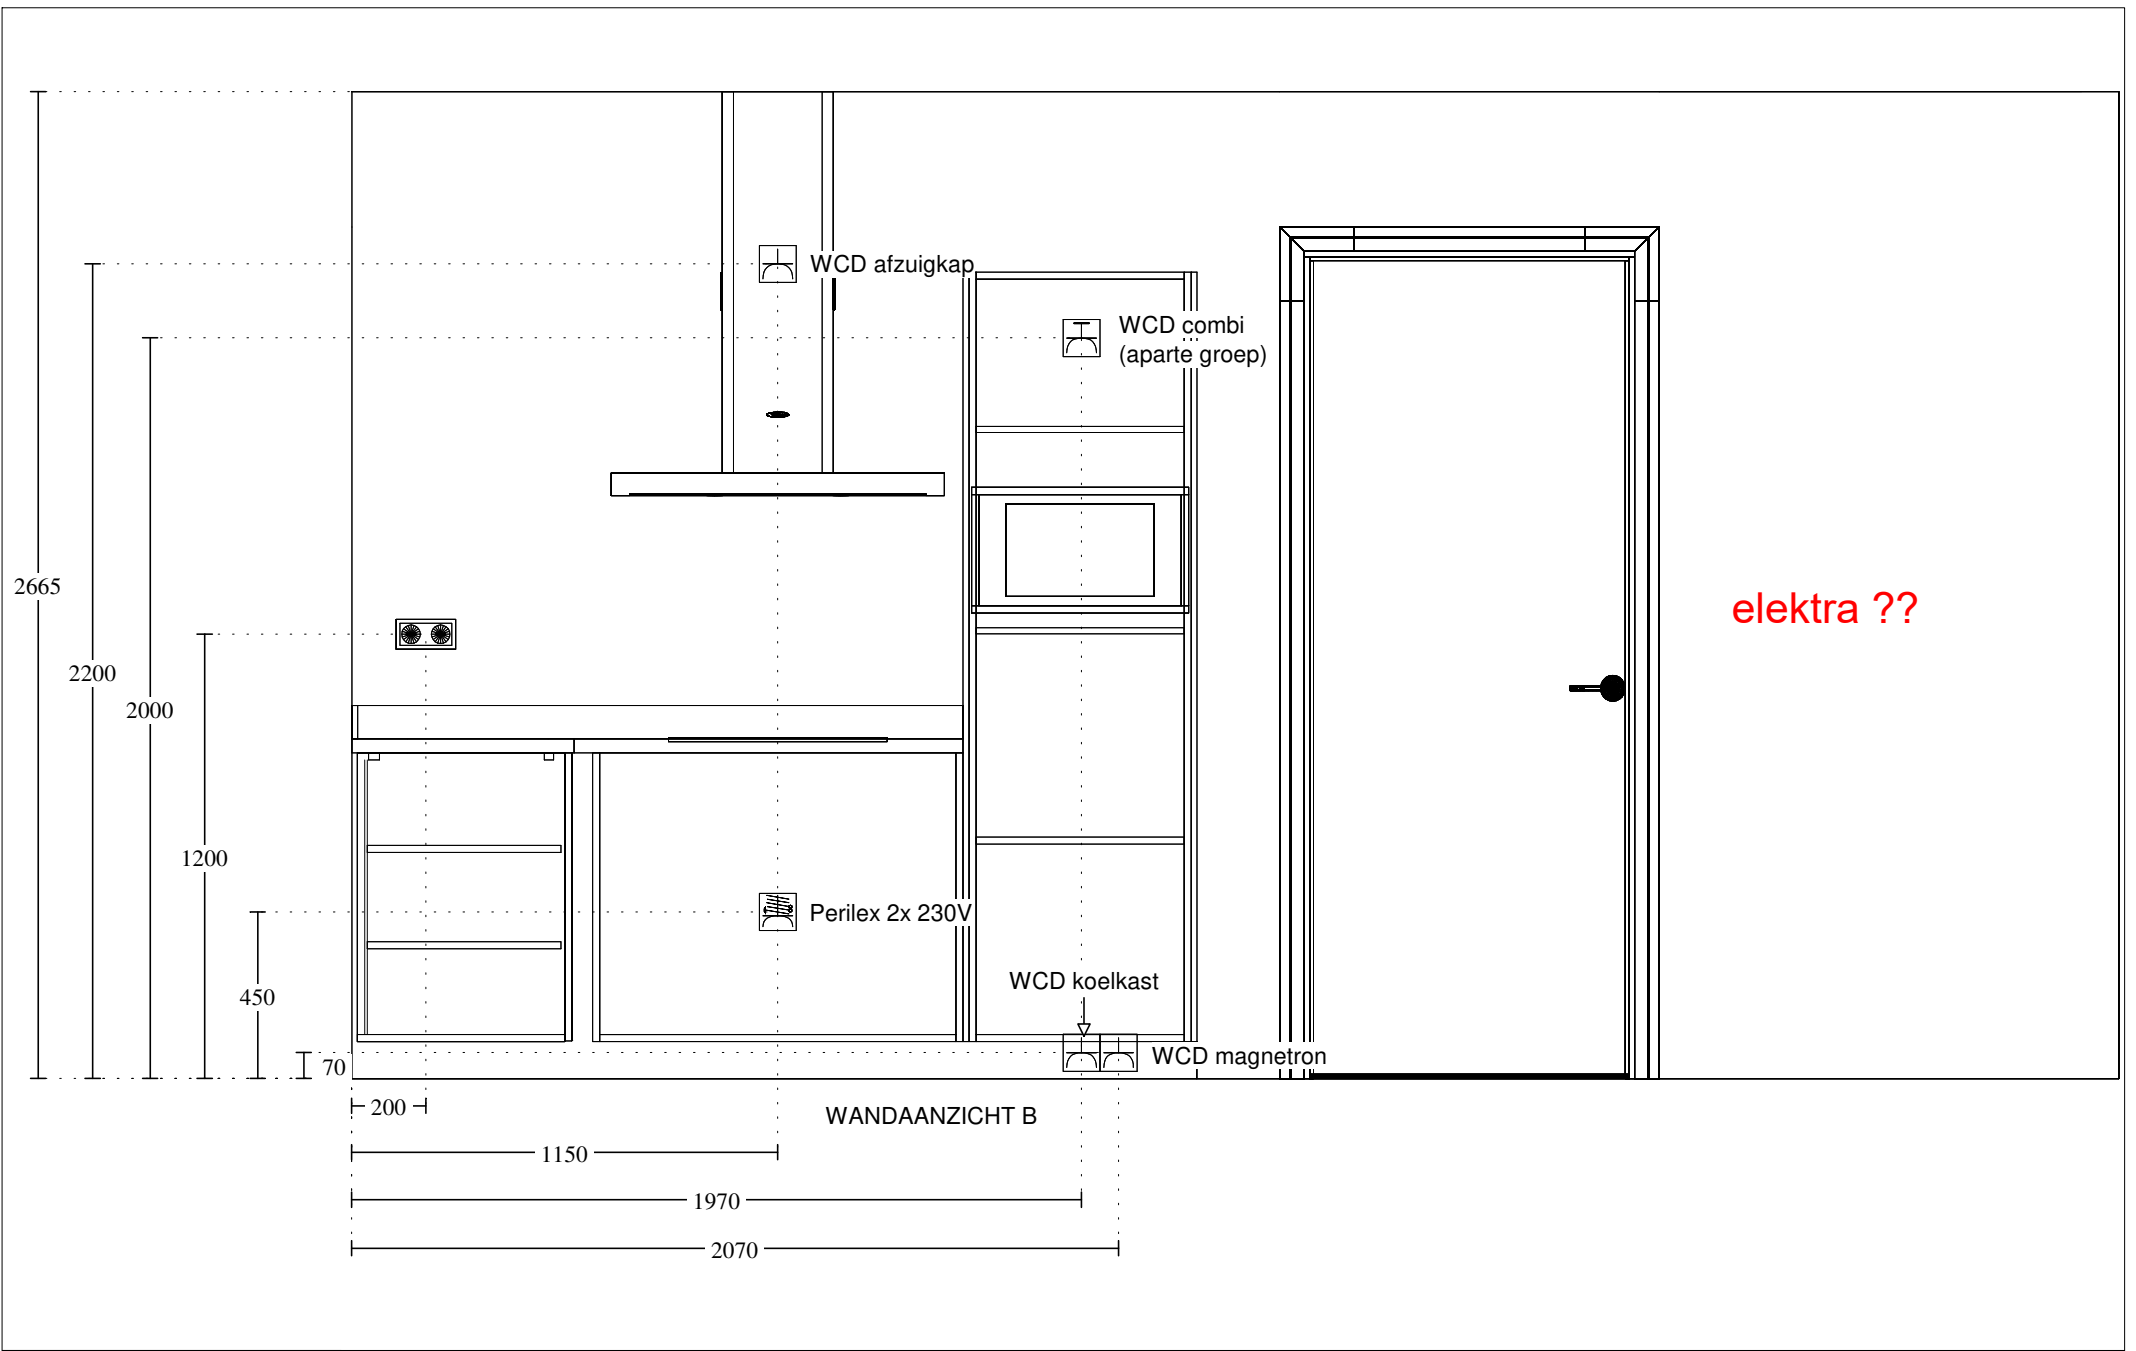


Keuken Vision Dordrecht
Mijlweg 83
3316 BE DORDRECHT
(078) 618 38 88

Klant / Bnr.: Bouwbedrijf Frans Vink & Zonen B.V. /
Referentienr.: 134967
Adviseur: Rochéz Harbers
Datum: 2/6/22

Merk: Novitelli Pro
Programma: PERBR T693
Kleur: 50 - wit hoogglans
Greep: 999 - zonder greep/knop

Deze tekening is een schets van de werkelijkheid en is bedoeld om een redelijk overzicht te geven.
Aan deze tekening kunnen geen rechten worden ontleend.

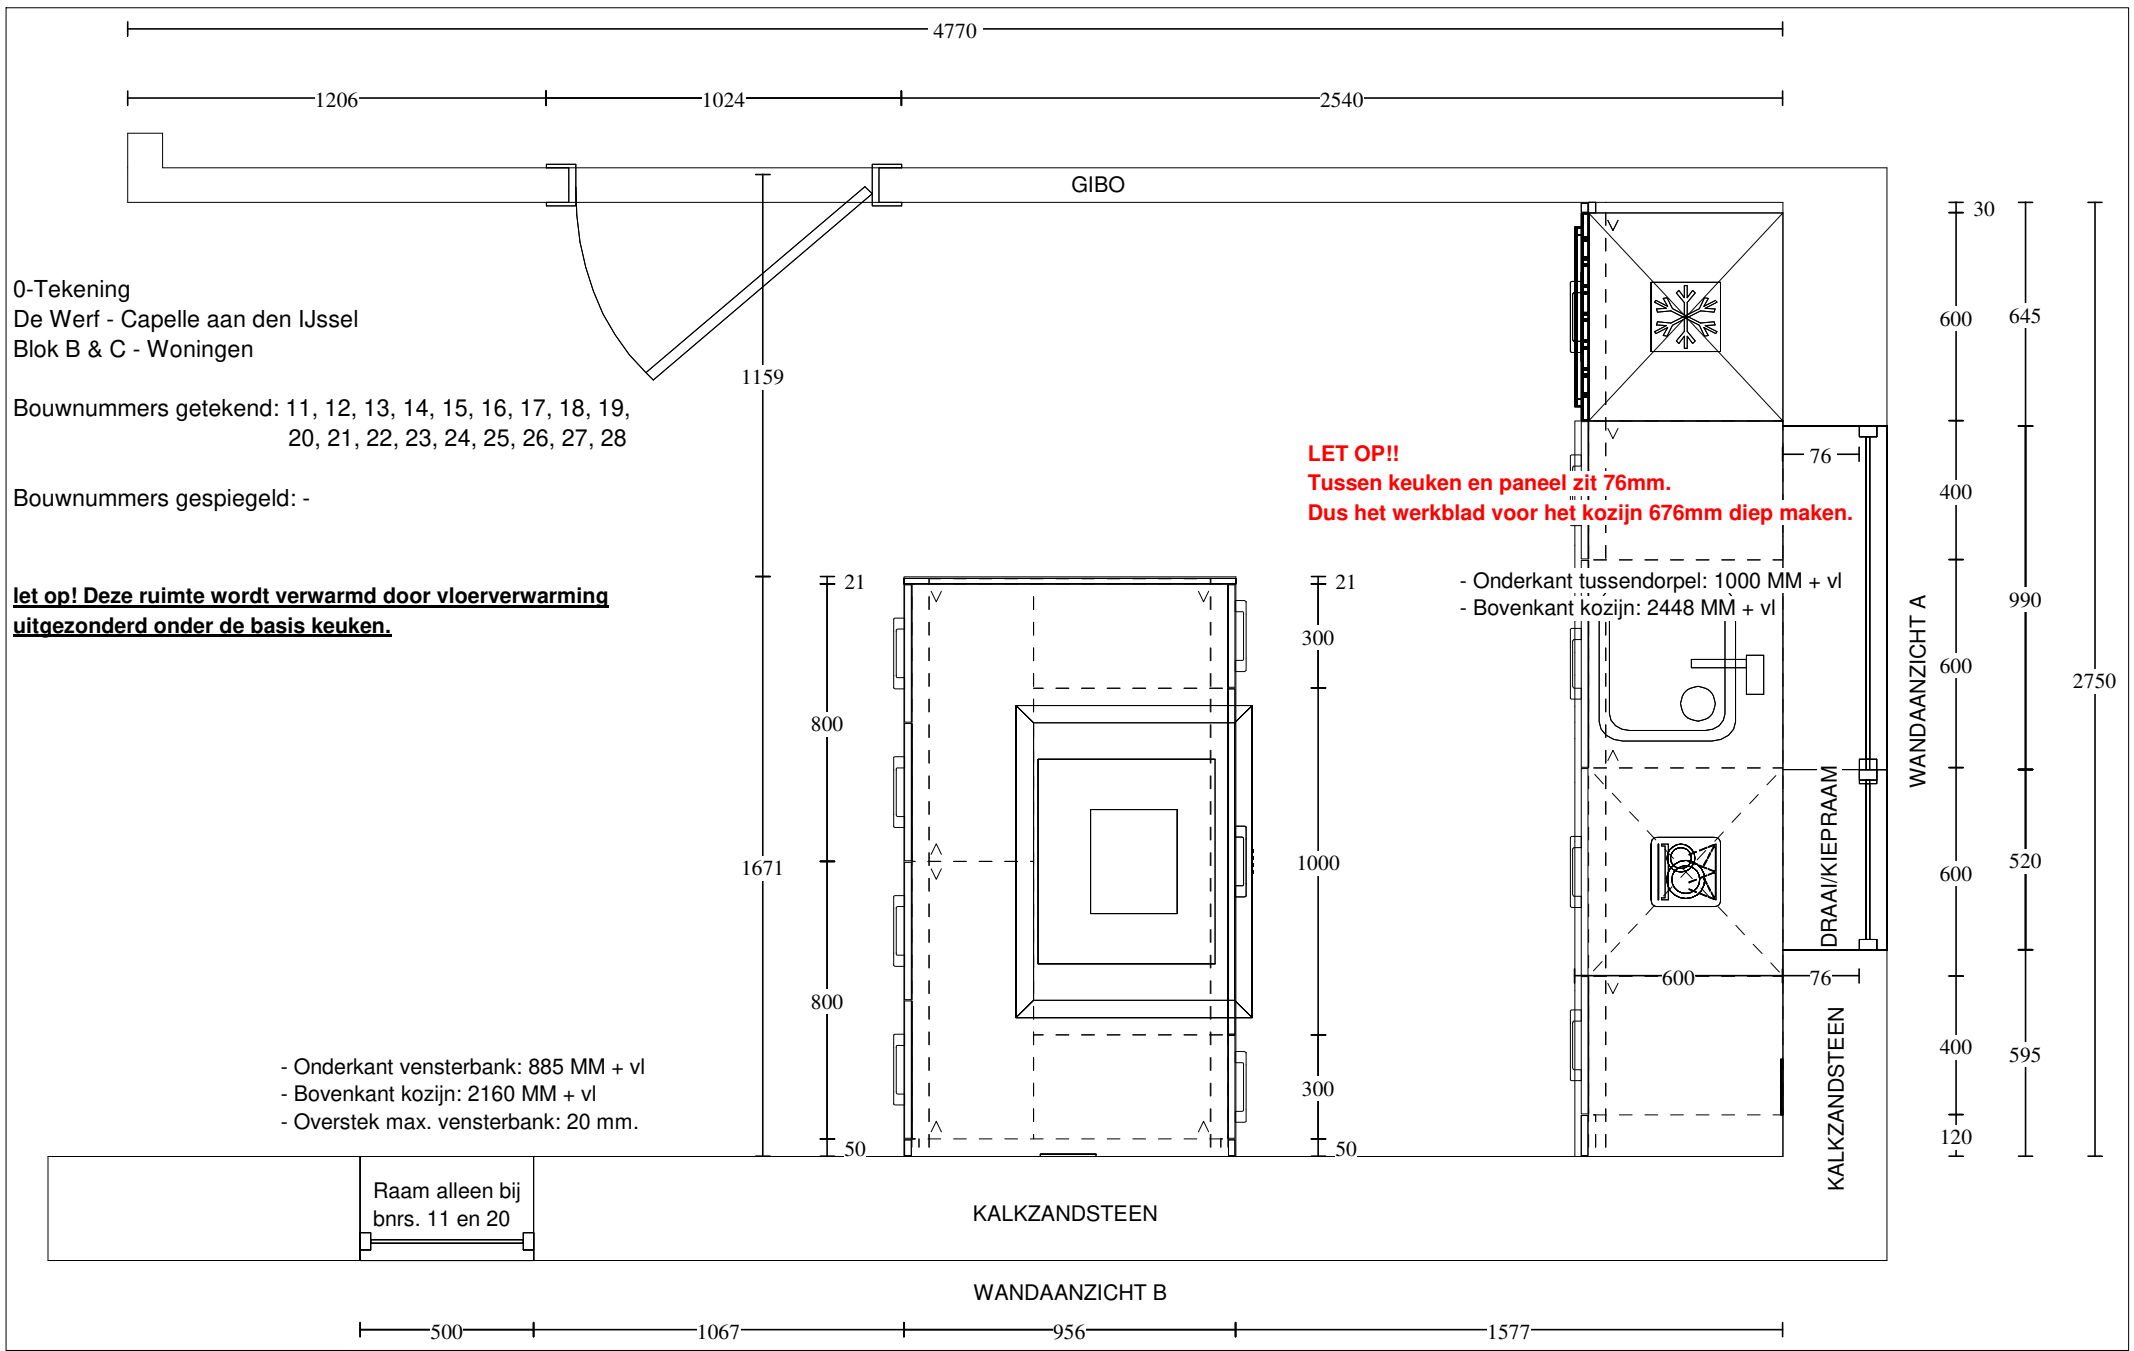

Keuken Vision Dordrecht Mijlweg 83 3316 BE DORDRECHT (078) 618 38 88	Klant / Bnr.: Bouwbedrijf Frans Vink & Zonen B.V. / Referentienr.: 134954 Adviseur: Rochéz Harbers Datum: 2/6/22	Merk: Novitelli Pro Programma: TORON N580 Kleur: 124 - oude eiken-cognac Greep: 435 - Greep 192mm	Deze tekening is een schets van de werkelijkheid en is bedoeld om een redelijk overzicht te geven. Aan deze tekening kunnen geen rechten worden ontleend.
---	---	--	---


INSTALLATIEOVERZICHT EILAND

Symbol 1 (vanuit de vloer)

koken:
- Perilex 2x 230V (700mm + vl)

Symbol 2 (vanuit plafond)

afzuigkap:
- enkele WCD afzuigkap
- recirculatie

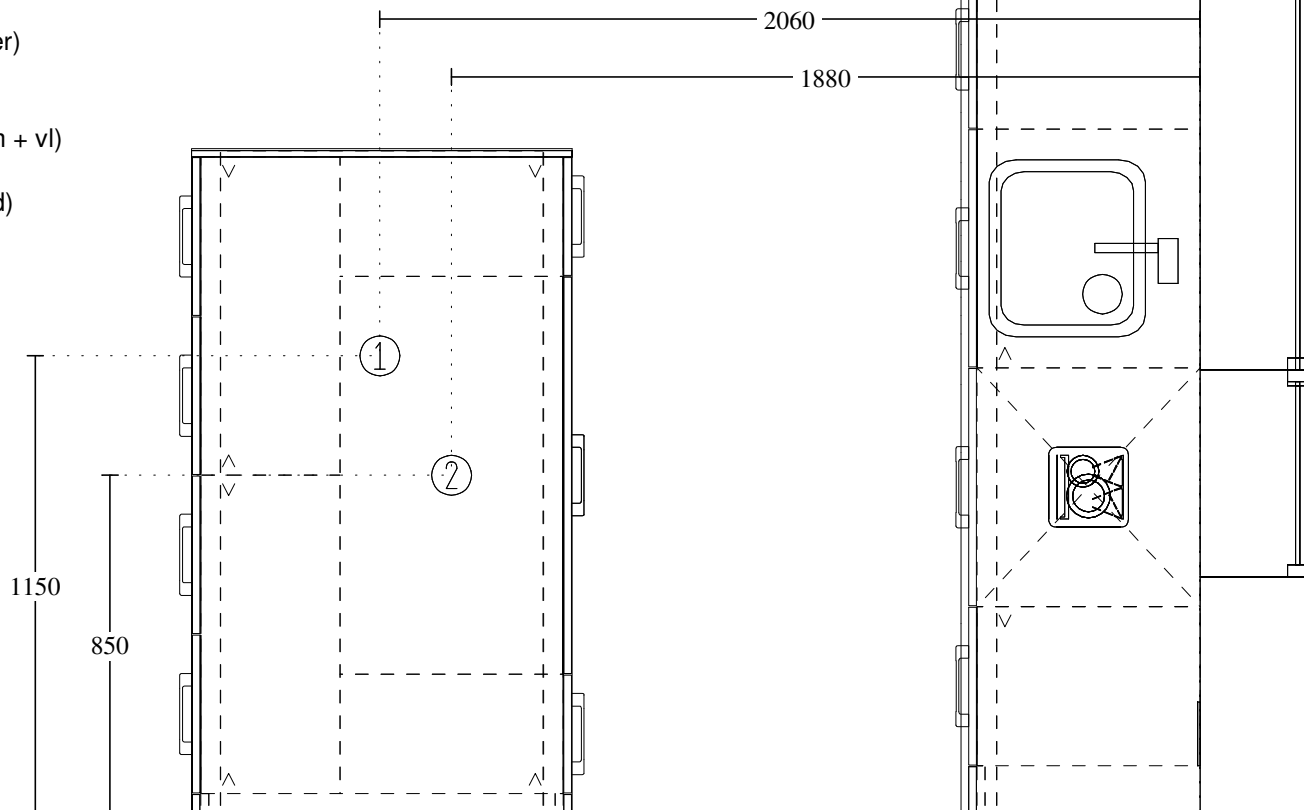


Keuken Vision Dordrecht
Mijlweg 83
3316 BE DORDRECHT
(078) 618 38 88

Klant / Bnr.: Bouwbedrijf Frans Vink & Zonen B.V. /
Referentienr.: 134954
Adviseur: Rochéz Harbers
Datum: 2/6/22

Merk: Novitelli Pro
Programma: TORON N580
Kleur: 124 - oude eiken-cognac
Greep: 435 - Greep 192mm

Deze tekening is een schets van de werkelijkheid
en is bedoeld om een redelijk overzicht te geven.

Aan deze tekening kunnen geen rechten worden ontleend.

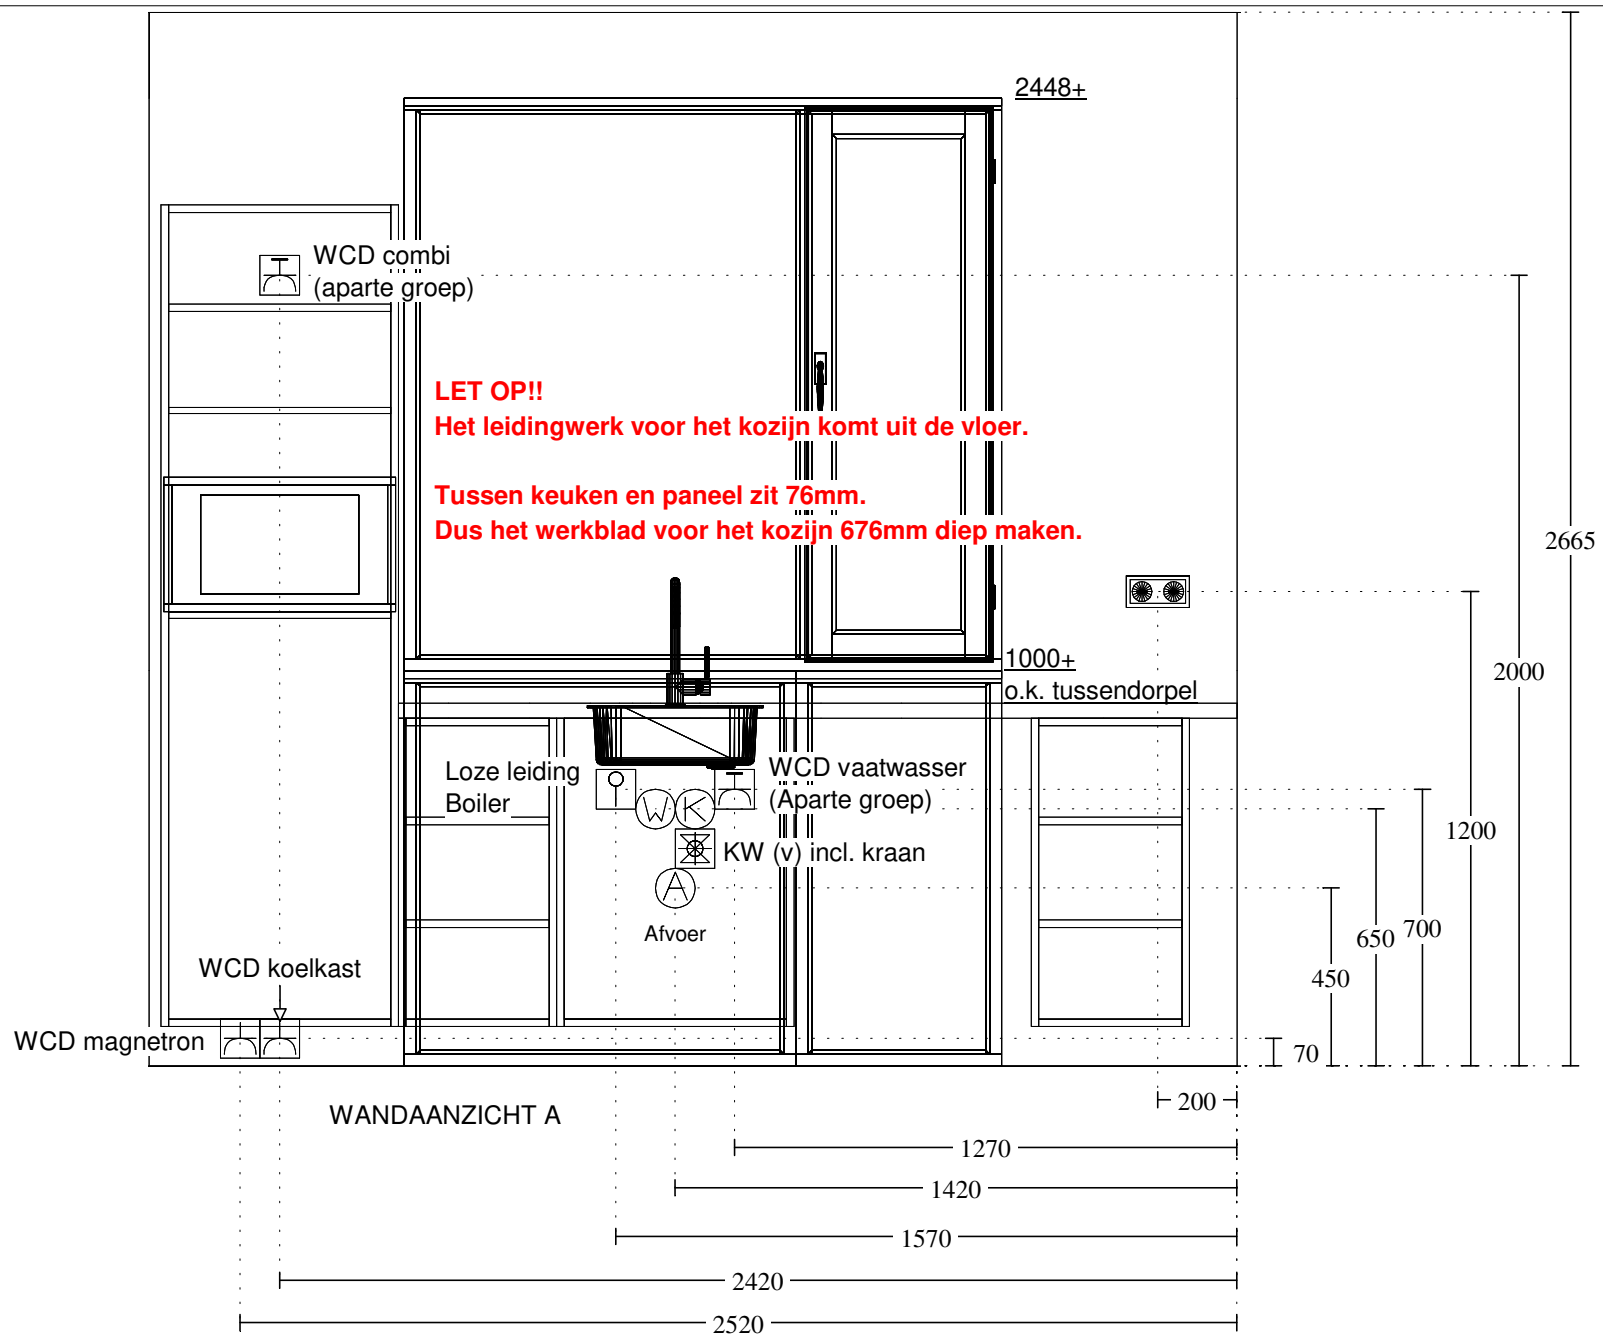


Keuken Vision Dordrecht
 Mijlweg 83
 3316 BE DORDRECHT
 (078) 618 38 88

Klant / Bnr.: Bouwbedrijf Frans Vink & Zonen B.V. /
 Referentienr.: 134954
 Adviseur: Rochéz Harbers
 Datum: 2/6/22

Merk: Novitelli Pro
 Programma: TORON N580
 Kleur: 124 - oude eiken-cognac
 Greep: 435 - Greep 192mm

Deze tekening is een schets van de werkelijkheid
 en is bedoeld om een redelijk overzicht te geven.

Aan deze tekening kunnen geen rechten worden ontleend.

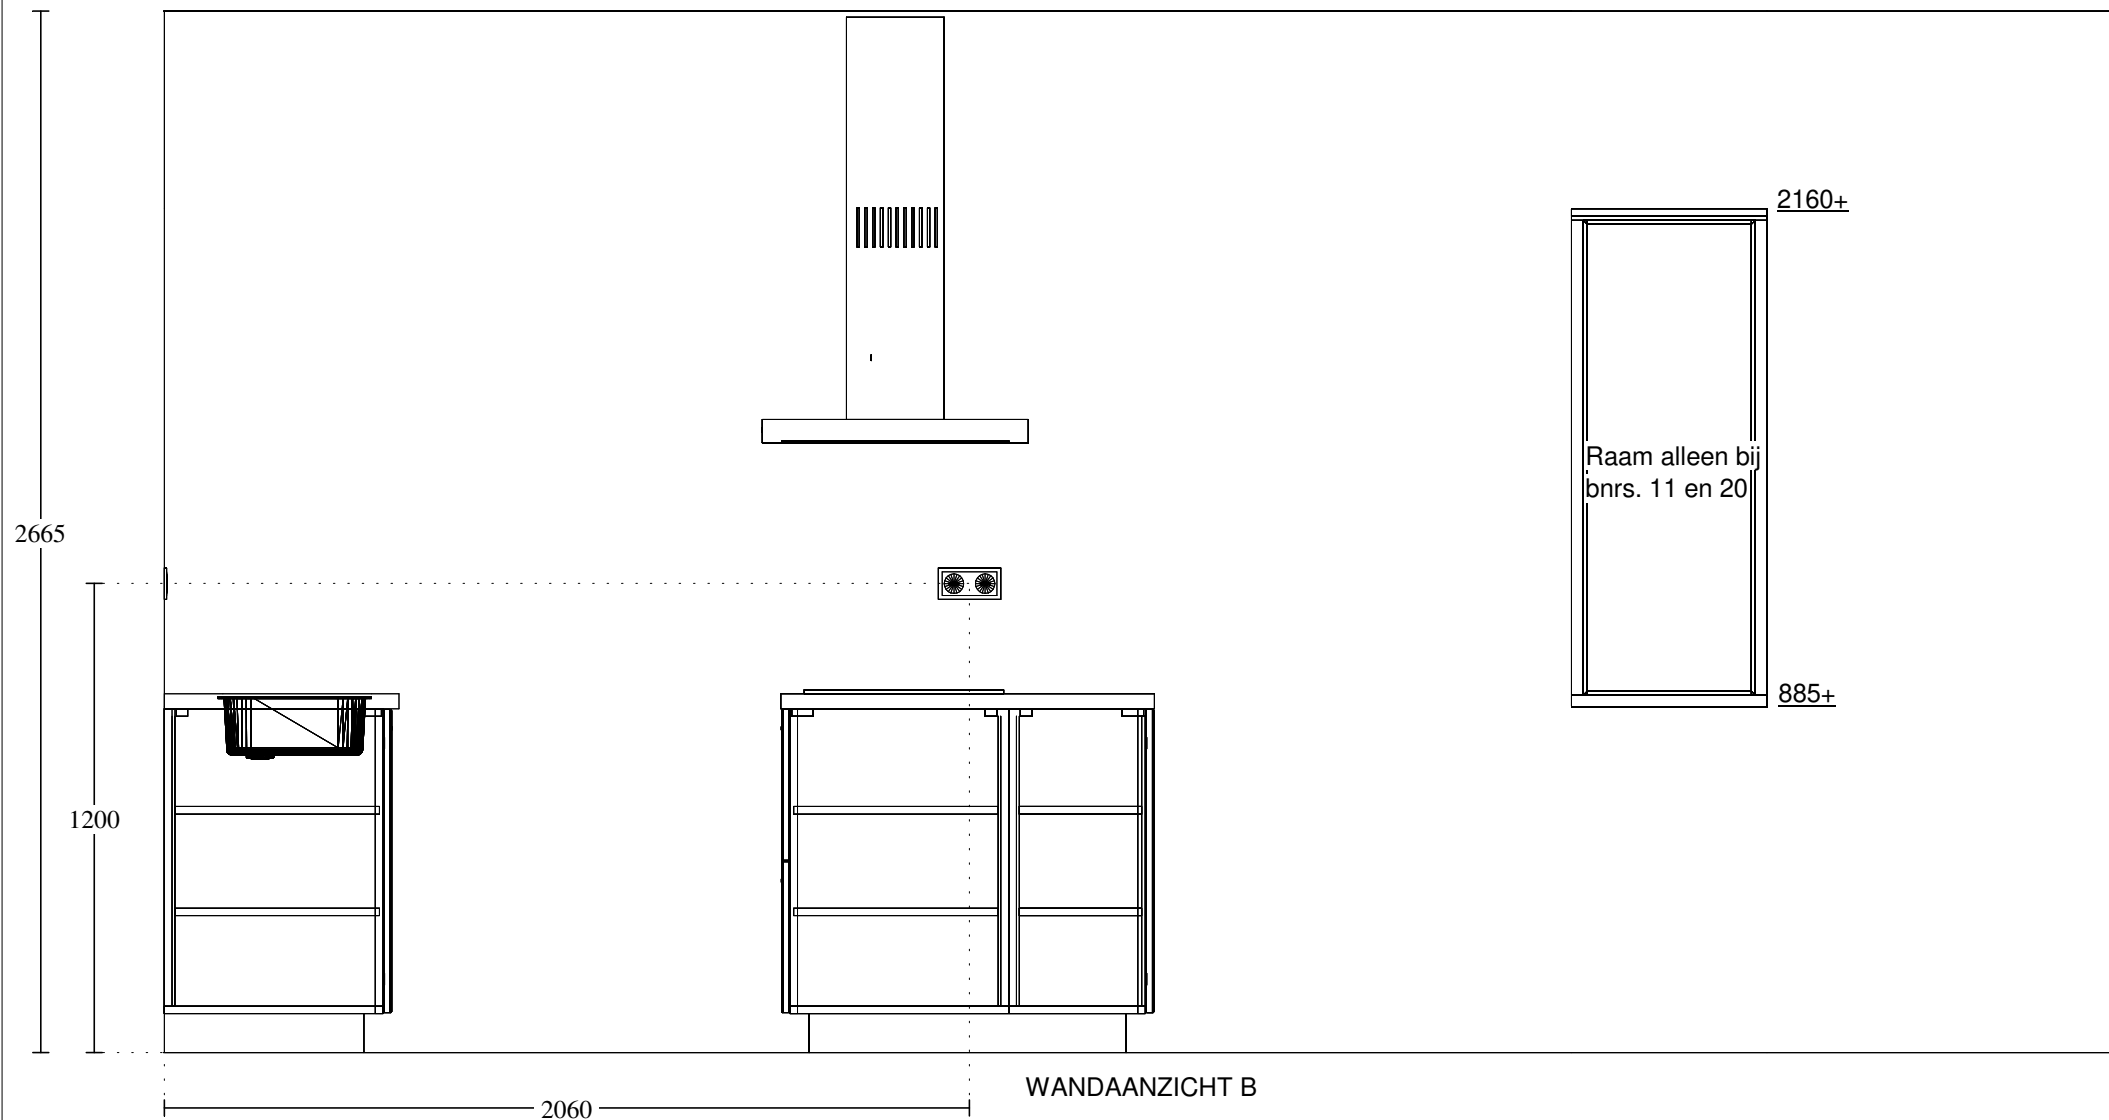

Keuken Vision Dordrecht
Mijlweg 83
3316 BE DORDRECHT
(078) 618 38 88

Klant / Bnr.: Bouwbedrijf Frans Vink & Zonen B.V. /
Referentienr.: 134954
Adviseur: Rochéz Harbers
Datum: 2/6/22

Merk: Novitelli Pro
Programma: TORON N580
Kleur: 124 - oude eiken-cognac
Greep: 435 - Greep 192mm

Deze tekening is een schets van de werkelijkheid
en is bedoeld om een redelijk overzicht te geven.

Aan deze tekening kunnen geen rechten worden ontleend.