



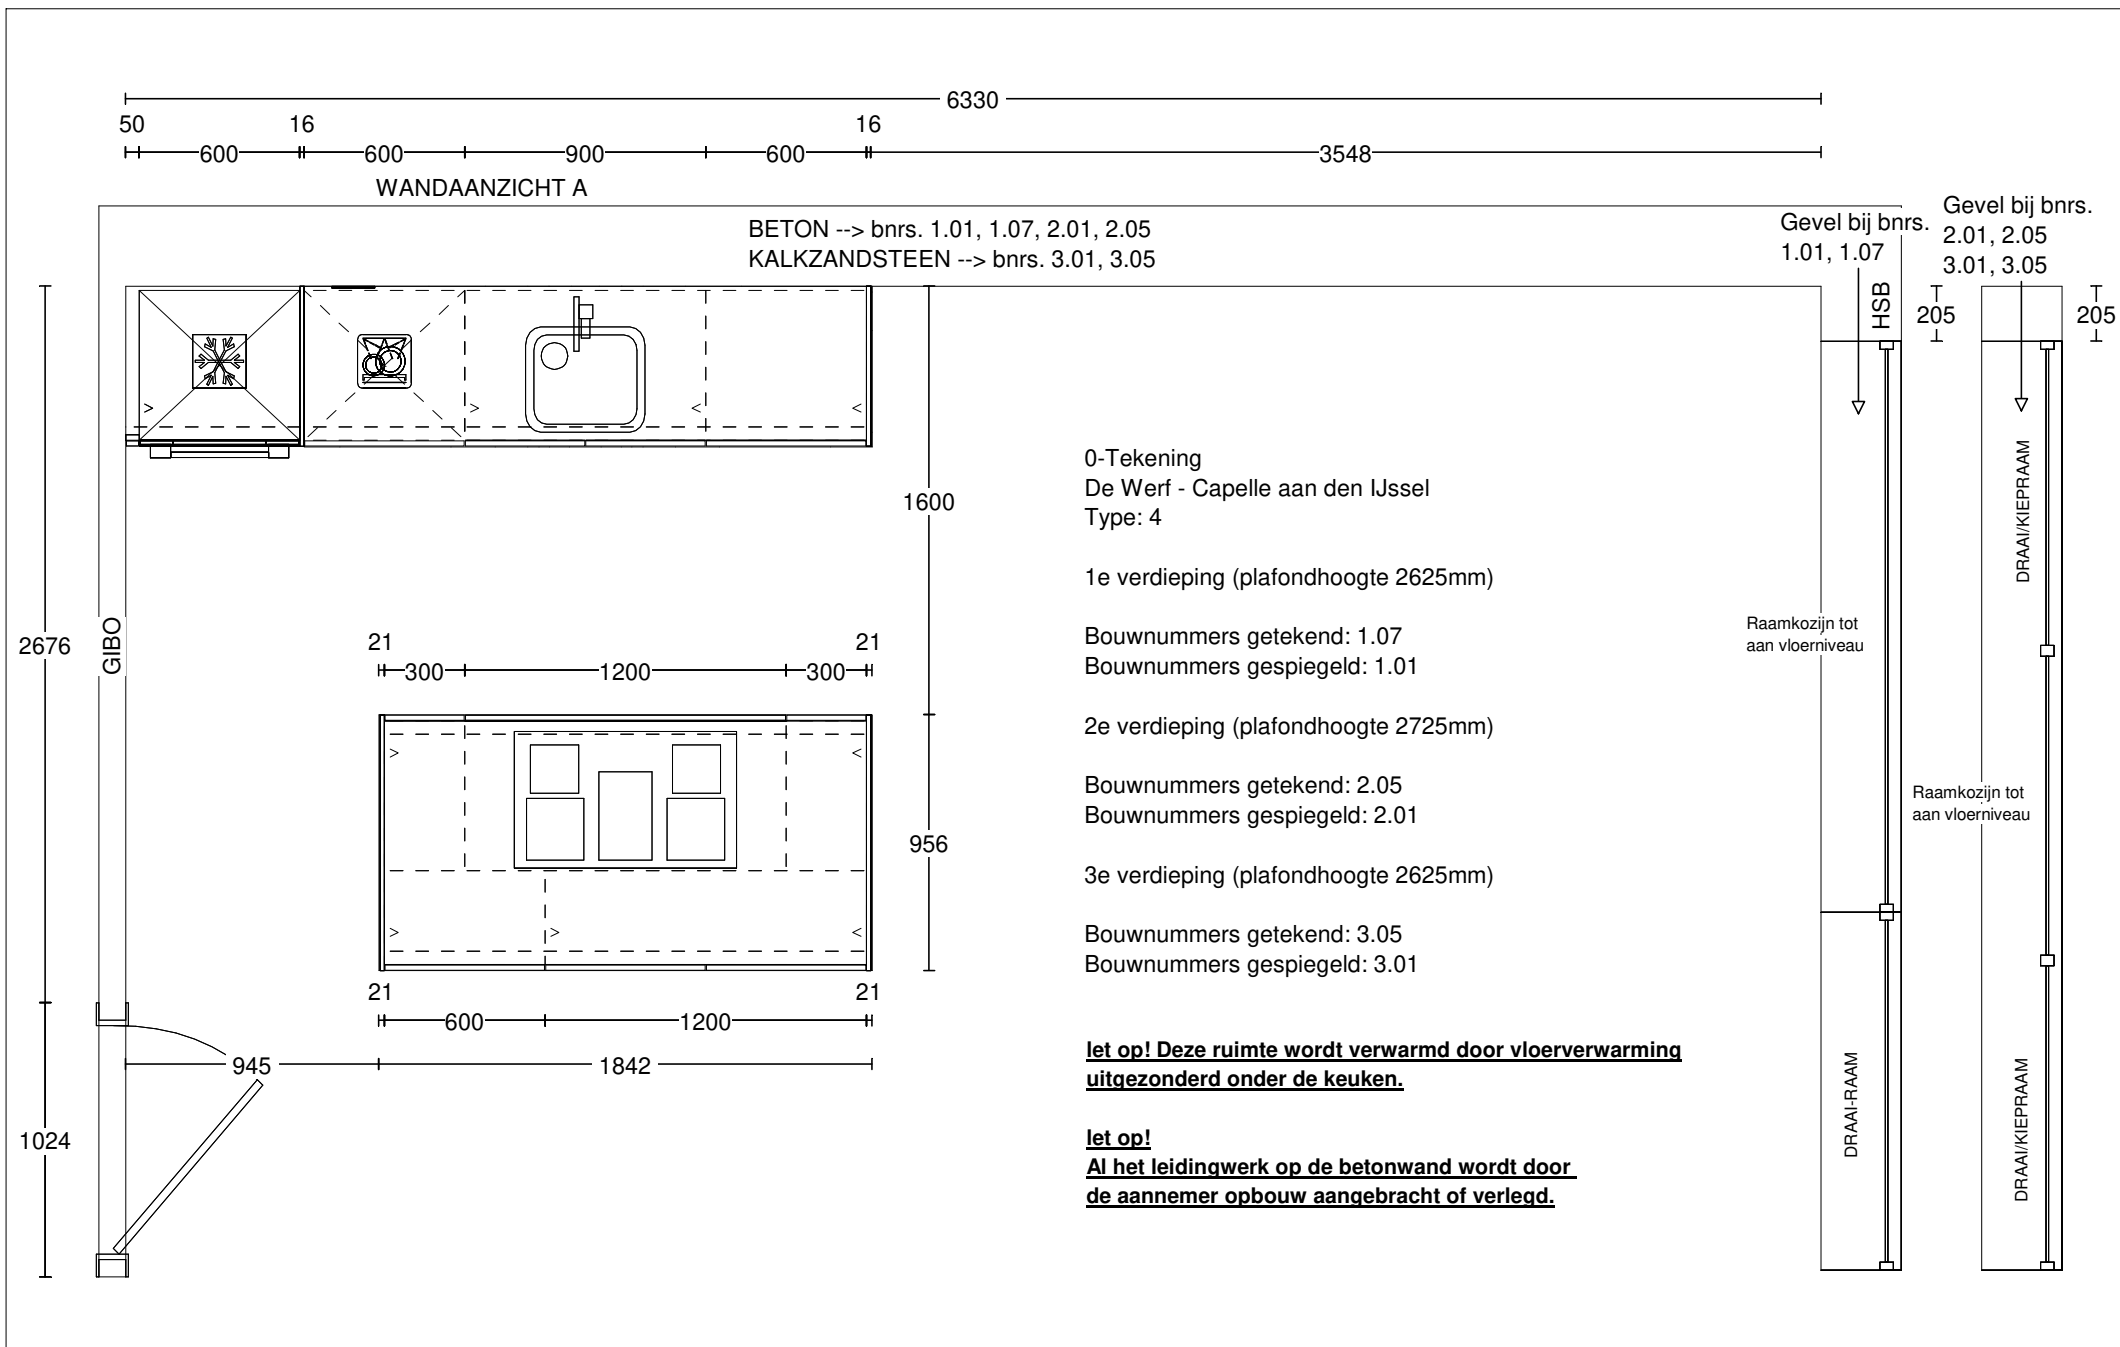

Keuken Vision Dordrecht Mijlweg 83 3316 BE DORDRECHT (078) 618 38 88	Klant / Bnr.: Referentienr.: Adviseur: Datum:	Bouwbedrijf Frans Vink & Zonen B.V. / 144742 Rochéz Harbers 2/6/22	Merk: Programma: Kleur: Greep:	Novitelli Pro TORON T566 121 - eiken-zwart 999 - zonder greep/knop	Deze tekening is een schets van de werkelijkheid en is bedoeld om een redelijk overzicht te geven. Aan deze tekening kunnen geen rechten worden ontleend.
---	--	---	---	---	---

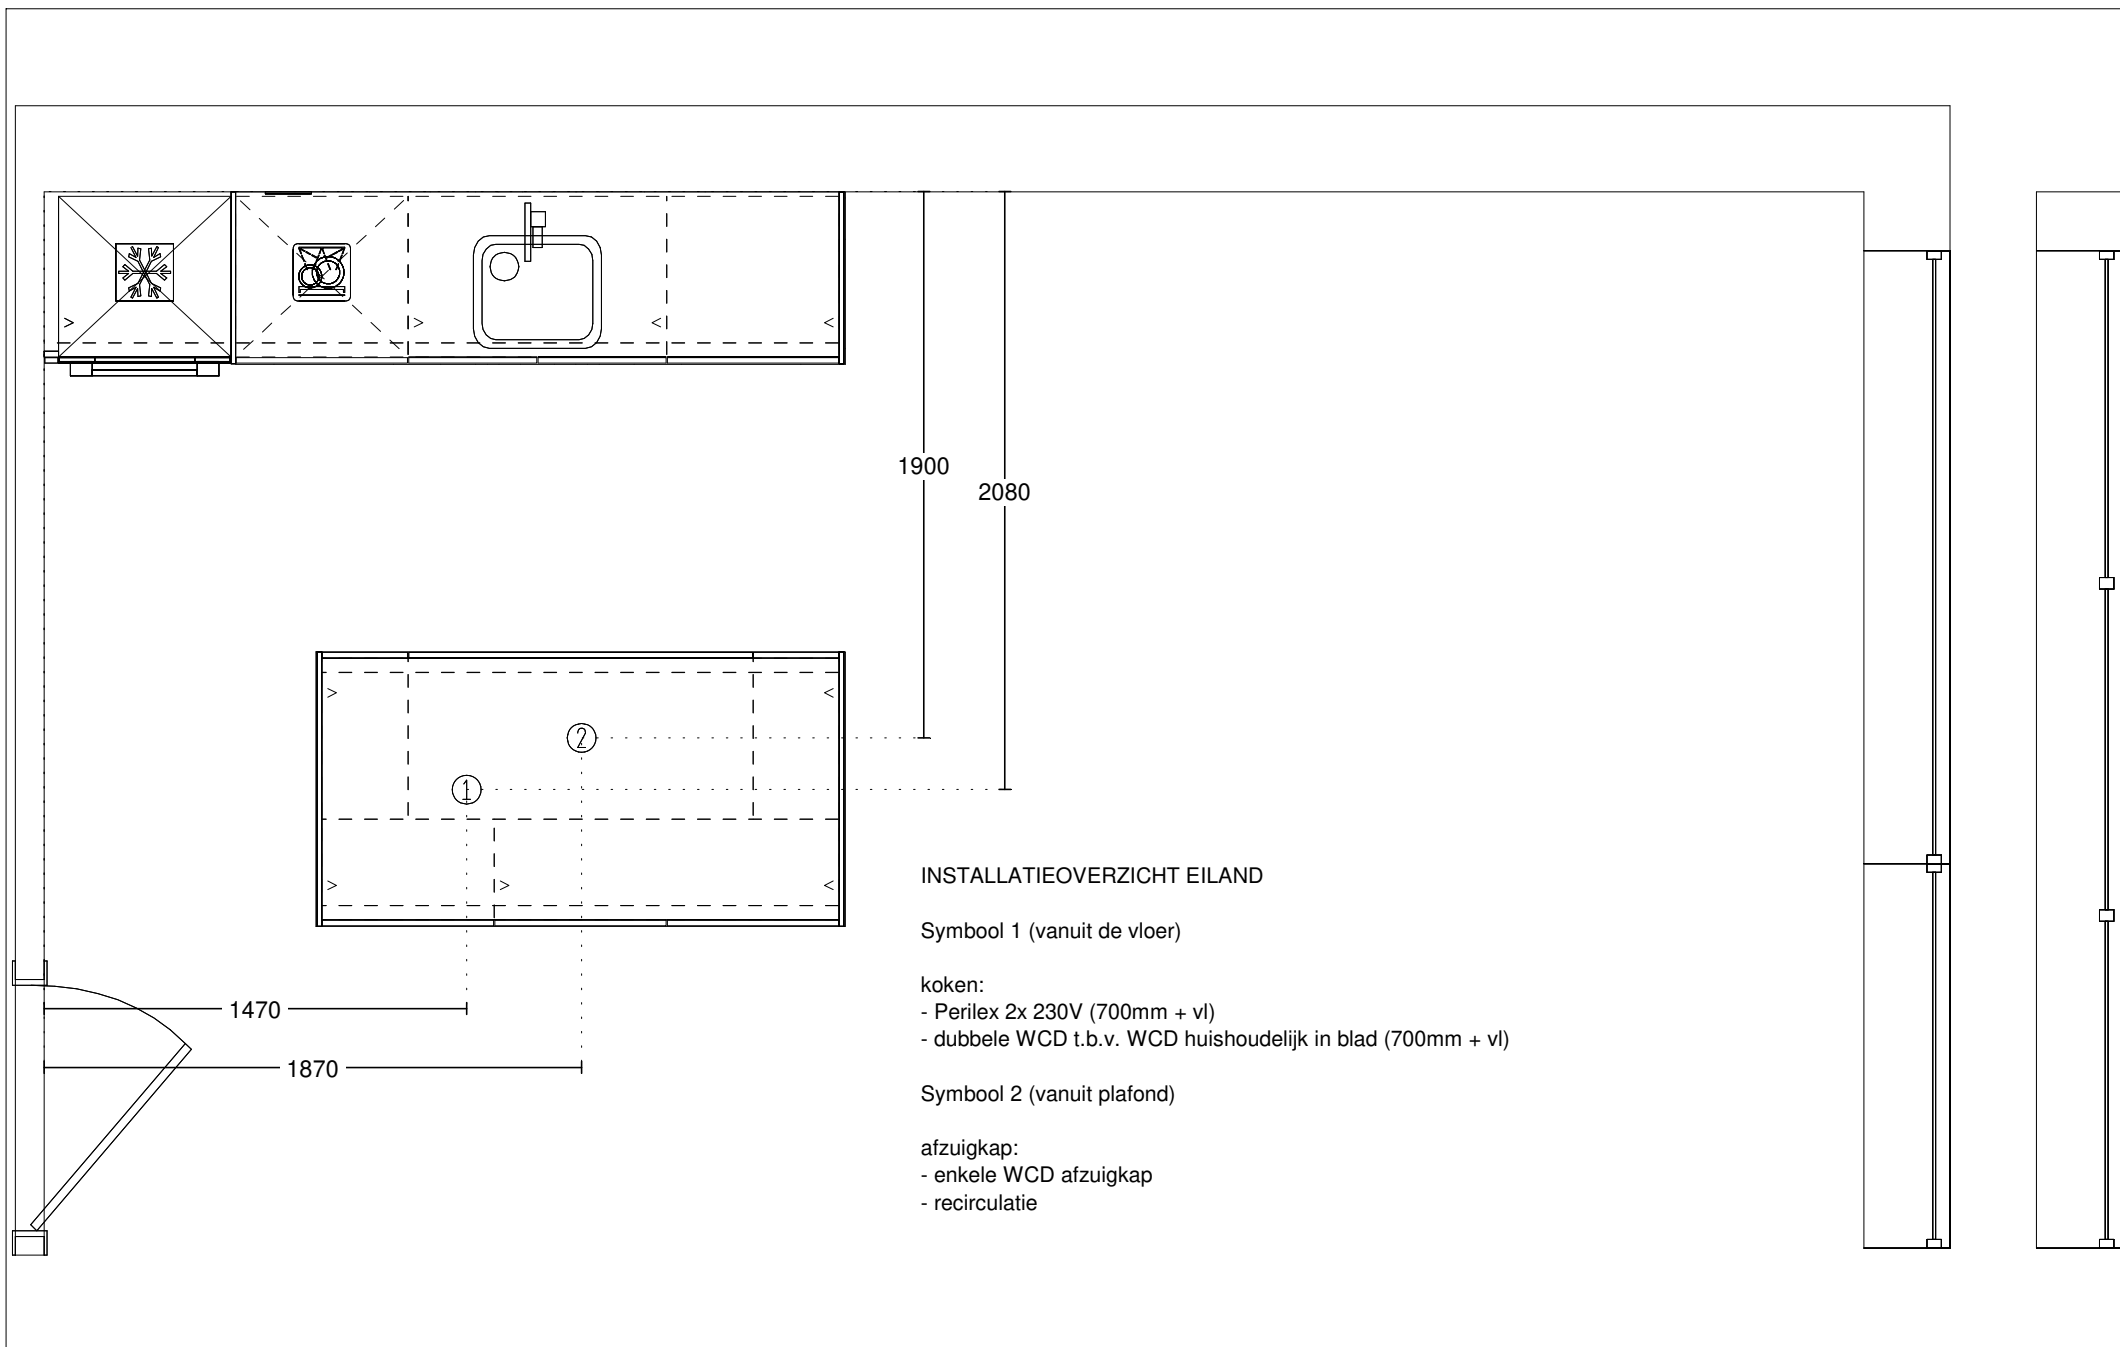


Keuken Vision Dordrecht
Mijlweg 83
3316 BE DORDRECHT
(078) 618 38 88

Klant / Bnr.: Bouwbedrijf Frans Vink & Zonen B.V. /
Referentienr.: 144742
Adviseur: Rochéz Harbers
Datum: 2/6/22

Merk: Novitelli Pro
Programma: TORON T566
Kleur: 121 - eiken-zwart
Greep: 999 - zonder greep/knop

Deze tekening is een schets van de werkelijkheid
en is bedoeld om een redelijk overzicht te geven.

Aan deze tekening kunnen geen rechten worden ontleend.

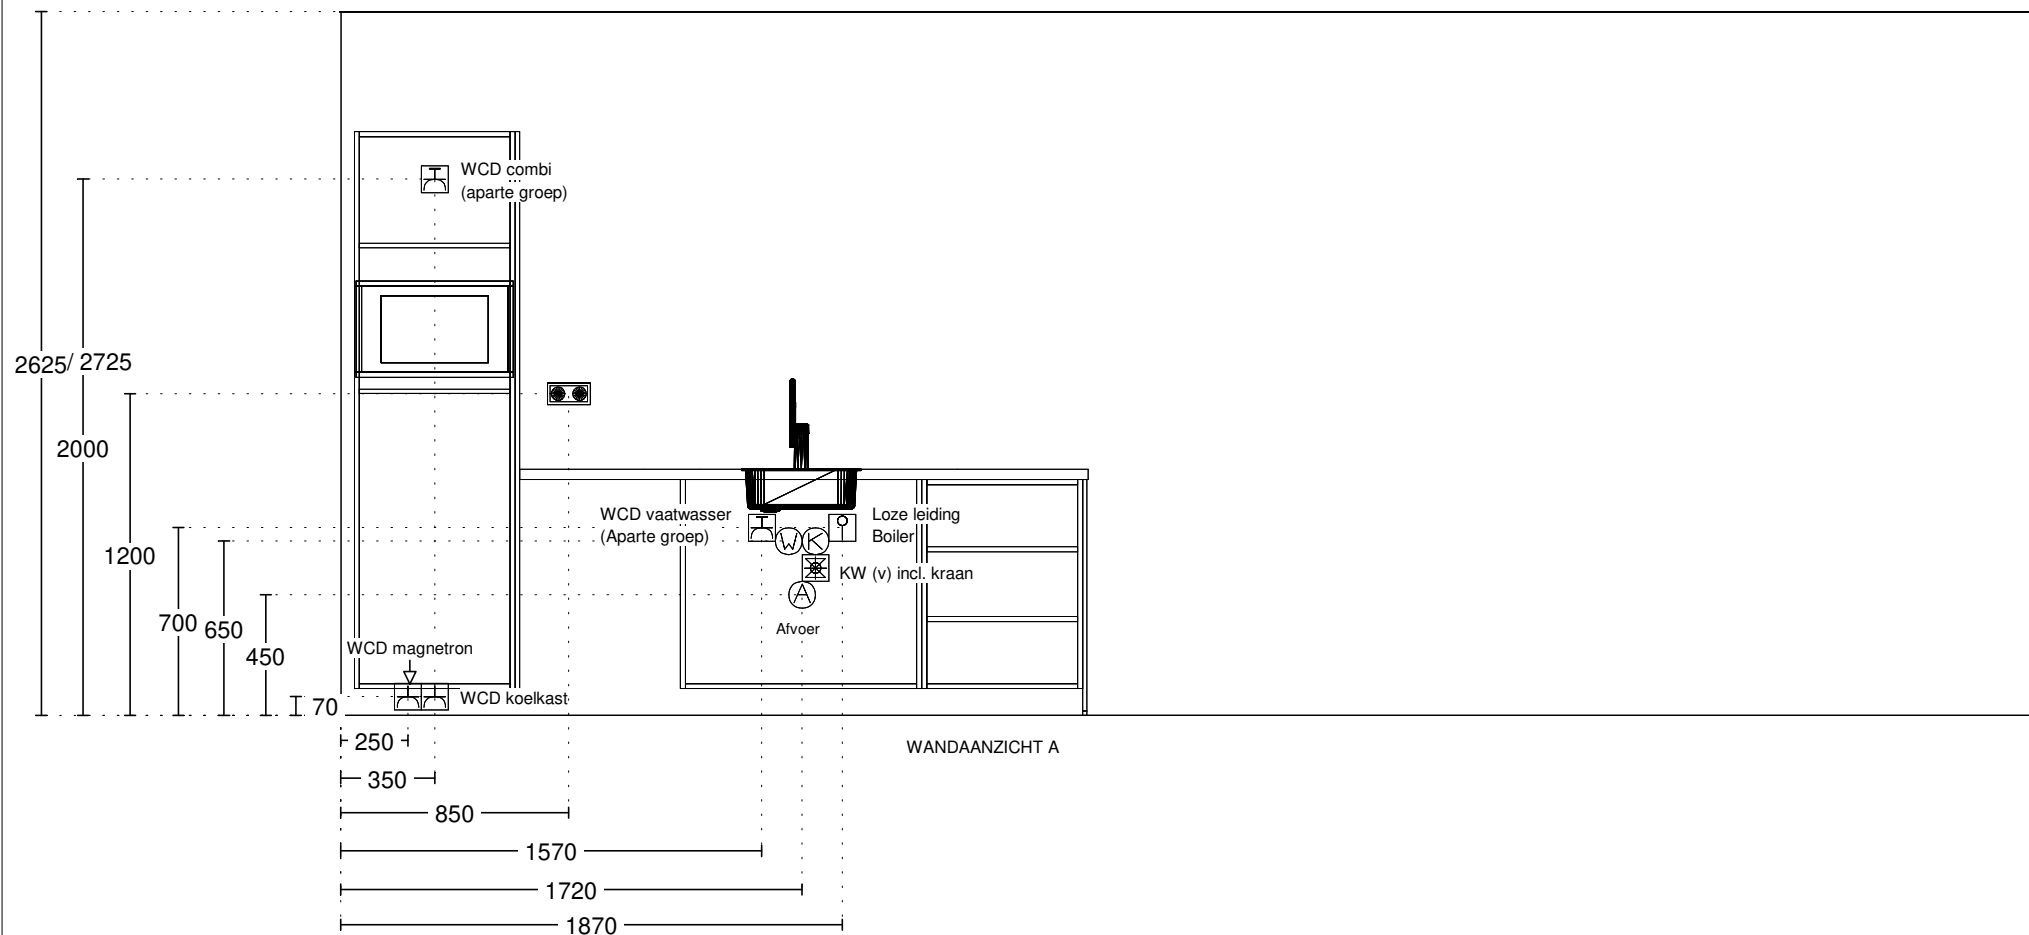


Keuken Vision Dordrecht
Mijlweg 83
3316 BE DORDRECHT
(078) 618 38 88


Klant / Bnr.: Bouwbedrijf Frans Vink & Zonen B.V. /
Referentienr.: 144742
Adviseur: Roch  z Harbers
Datum: 2/6/22

Merk: Novitelli Pro
Programma: TORON T566
Kleur: 121 - eiken-zwart
Greep: 999 - zonder greep/knop

Deze tekening is een schets van de werkelijkheid
en is bedoeld om een redelijk overzicht te geven.
Aan deze tekening kunnen geen rechten worden ontleend.

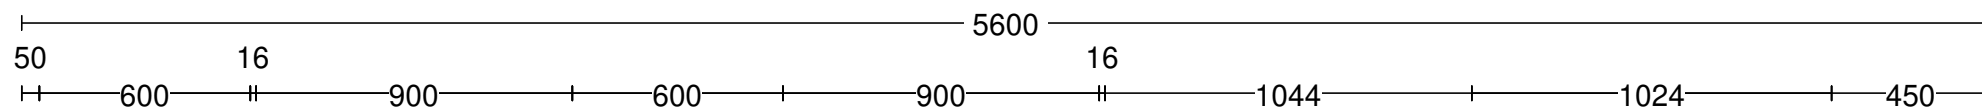

WANDAANZICHT A

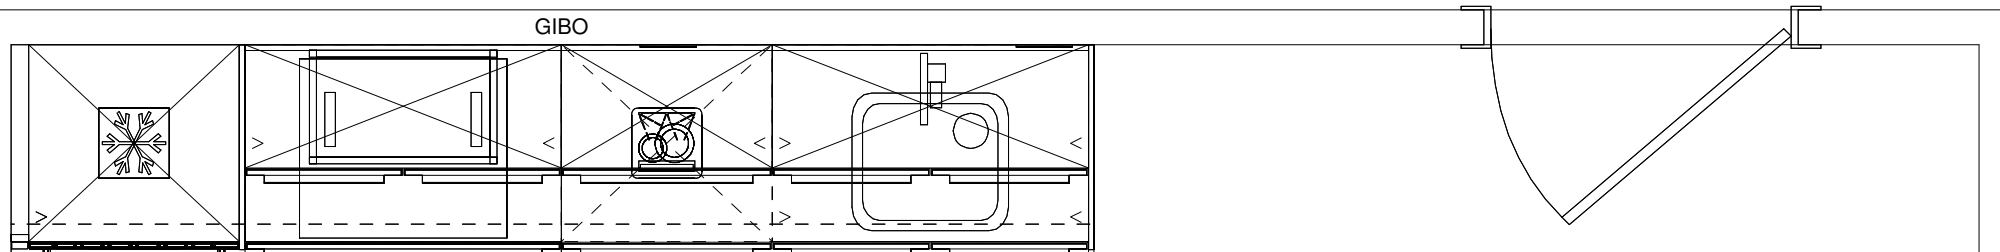

0-Tekening
De Werf - Capelle aan den IJssel
Type: 2b

1e verdieping (plafondhoogte 2725mm)

Bouwnummers getekend: 1.02
Bouwnummers gespiegeld: -

**let op! Deze ruimte wordt verwarmd door vloerverwarming
uitgezonderd onder de keuken.**

let op!
**Al het leidingwerk op de betonwand wordt door
de aannemer opbouw aangebracht of verlegd.**


Keuken Vision Dordrecht
Mijlweg 83
3316 BE DORDRECHT
(078) 618 38 88

Klant / Bnr.: Bouwbedrijf Frans Vink & Zonen B.V. /
Referentienr.: 144734
Adviseur: Roch  z Harbers
Datum: 2/6/22

Merk: Novitelli Pro
Programma: PERBR N698
Kleur: 117 - grafiet hoogglans
Greep: 722 - greeplijst

Deze tekening is een schets van de werkelijkheid
en is bedoeld om een redelijk overzicht te geven.

Aan deze tekening kunnen geen rechten worden ontleend.

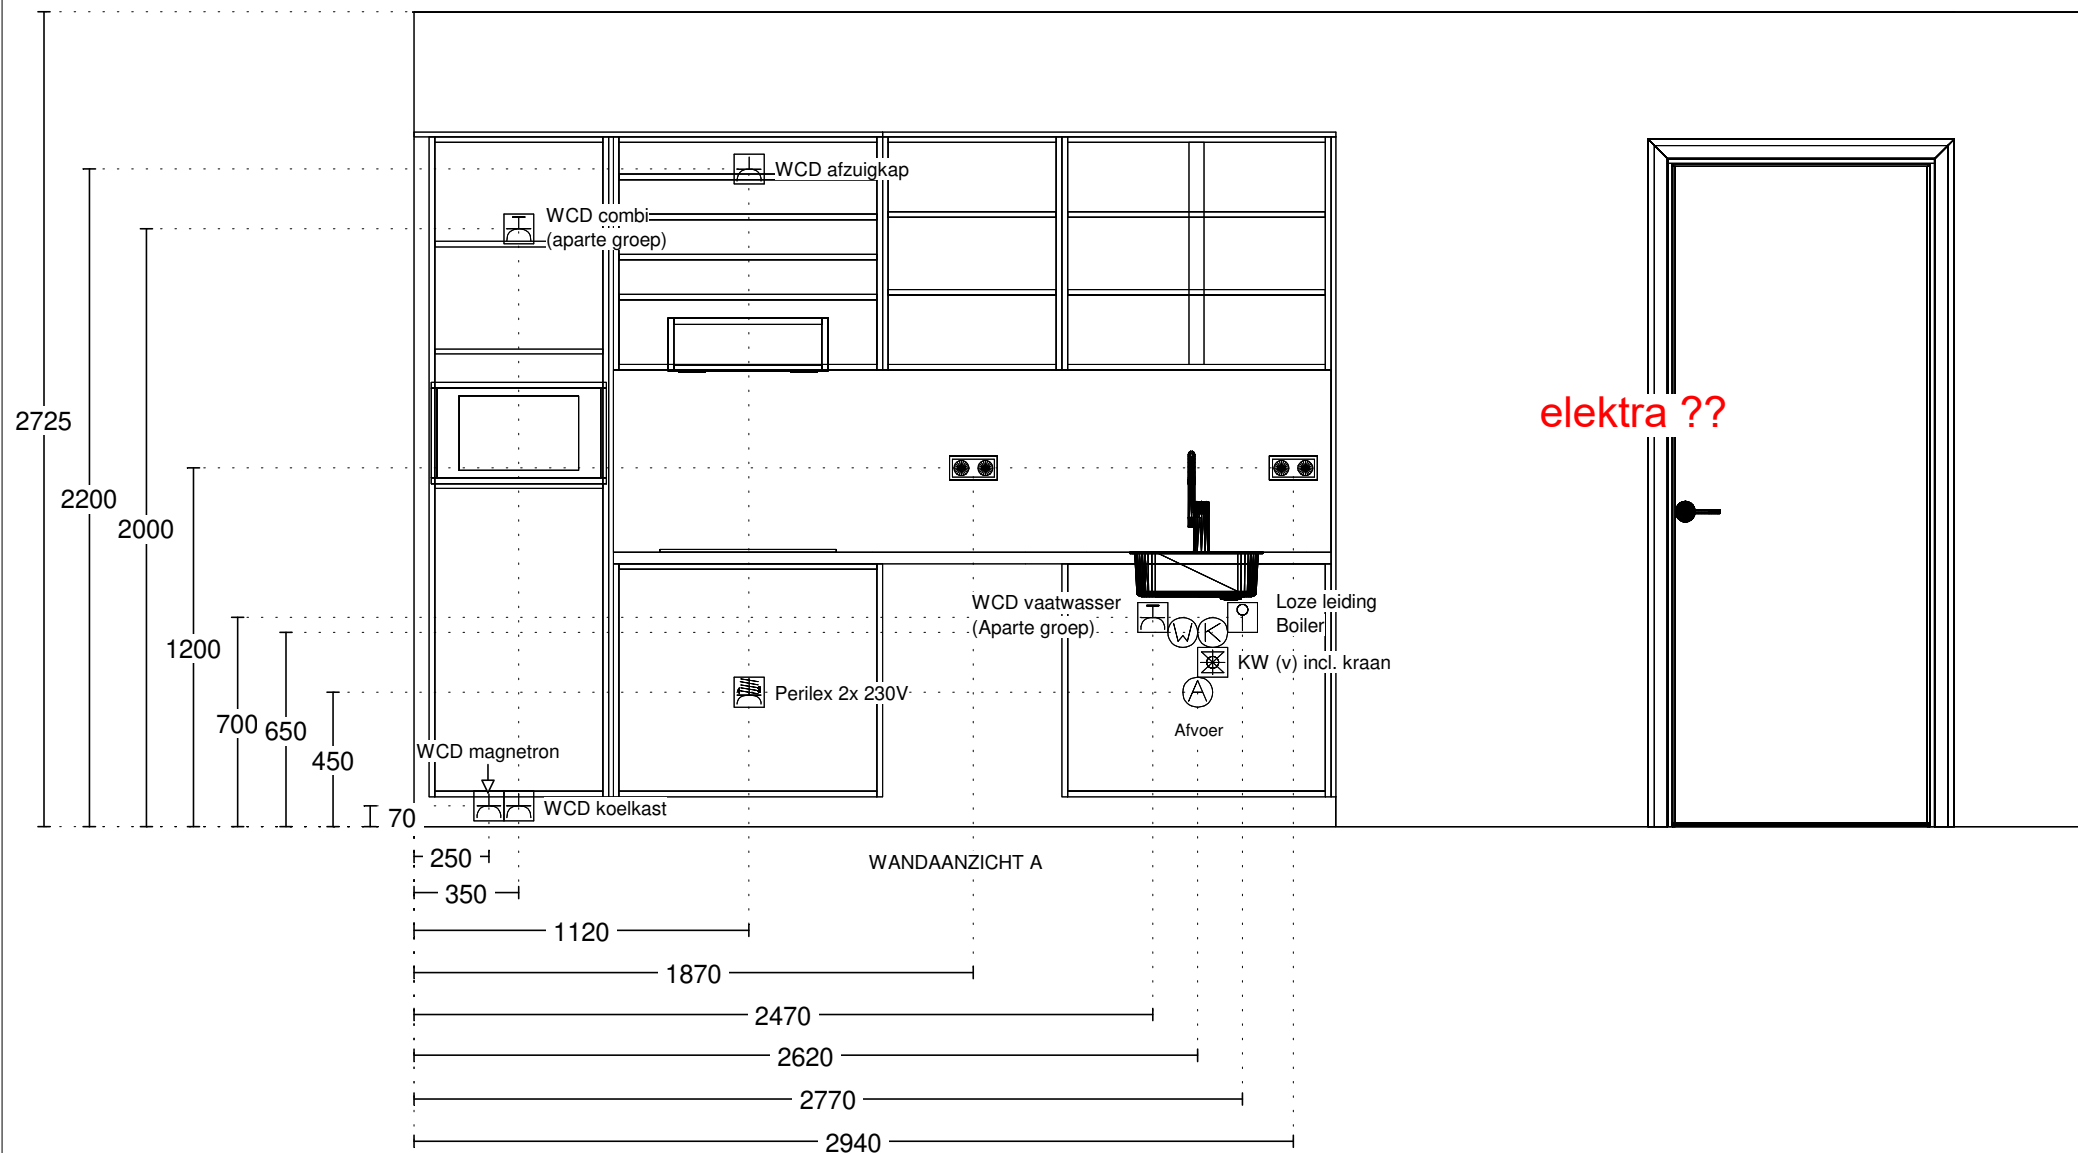


Keuken Vision Dordrecht
Mijlweg 83
3316 BE DORDRECHT
(078) 618 38 88

Klant / Bnr.: Bouwbedrijf Frans Vink & Zonen B.V. /
Referentienr.: 144734
Adviseur: Rochéz Harbers
Datum: 2/6/22


Merk: Novitelli Pro
Programma: PERBR N698
Kleur: 117 - grafiet hoogglans
Greep: 722 - greeplijst

Deze tekening is een schets van de werkelijkheid
en is bedoeld om een redelijk overzicht te geven.

Aan deze tekening kunnen geen rechten worden ontleend.

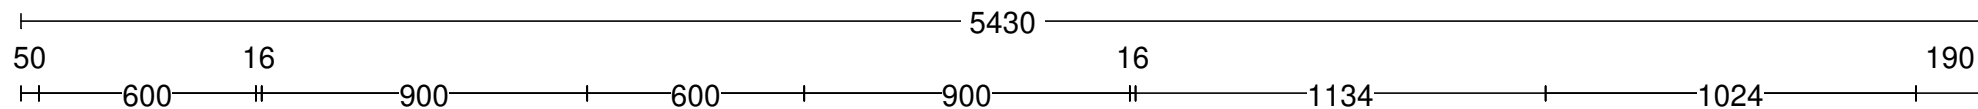

WANDAANZICHT A

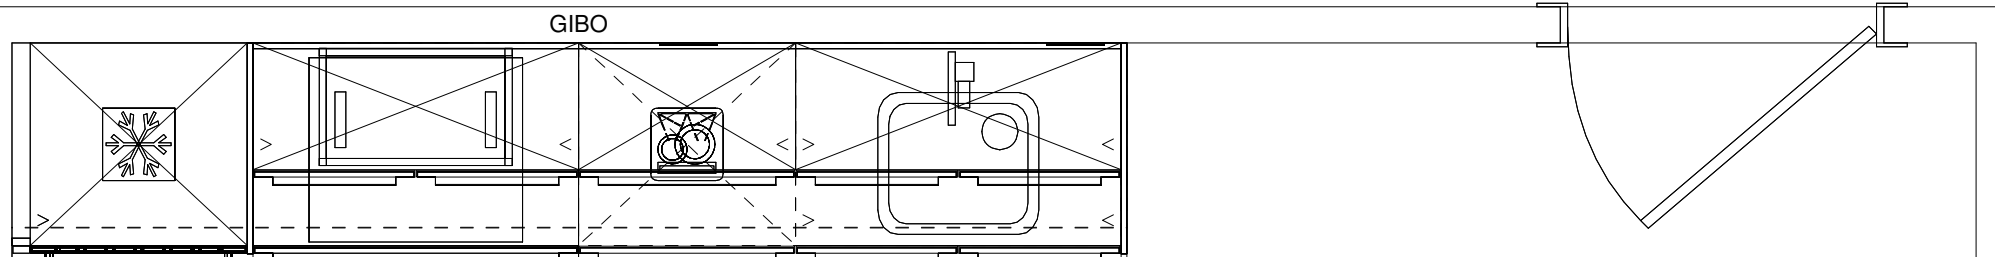

0-Tekening
De Werf - Capelle aan den IJssel
Type: 3

1e verdieping (plafondhoogte 2725mm)

Bouwnummers getekend: 1.09
Bouwnummers gespiegeld: 1.03

**let op! Deze ruimte wordt verwarmd door vloerverwarming
uitgezonderd onder de keuken.**

let op!
**Al het leidingwerk op de betonwand wordt door
de aannemer opbouw aangebracht of verlegd.**


Keuken Vision Dordrecht
Mijlweg 83
3316 BE DORDRECHT
(078) 618 38 88

Klant / Bnr.: Bouwbedrijf Frans Vink & Zonen B.V. /
Referentienr.: 144734
Adviseur: Roch  z Harbers
Datum: 2/6/22

Merk: Novitelli Pro
Programma: PERBR N698
Kleur: 117 - grafiet hoogglans
Greep: 722 - greeplijst

Deze tekening is een schets van de werkelijkheid
en is bedoeld om een redelijk overzicht te geven.

Aan deze tekening kunnen geen rechten worden ontleend.

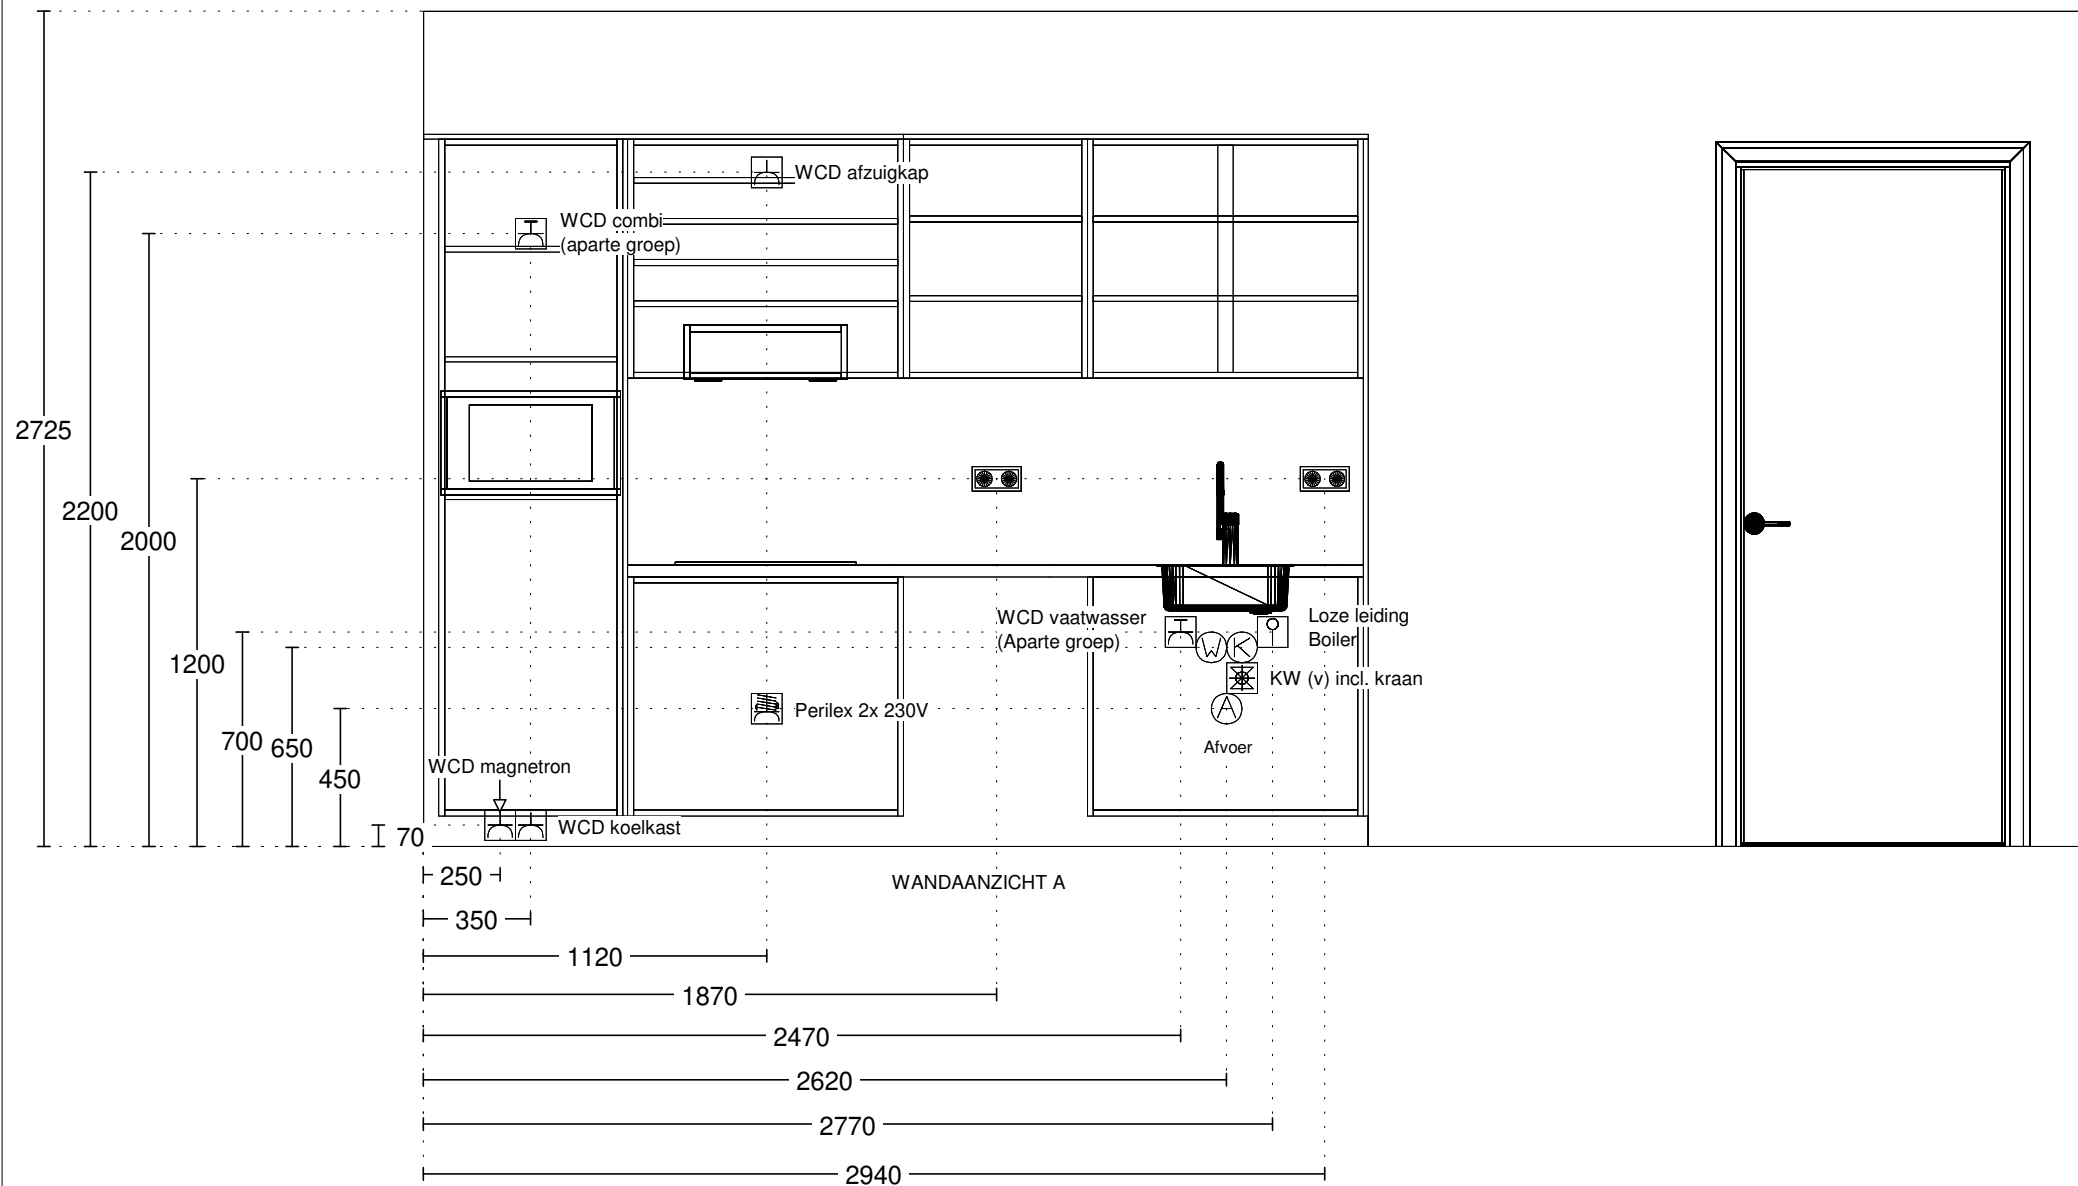


Keuken Vision Dordrecht
Mijlweg 83
3316 BE DORDRECHT
(078) 618 38 88

Klant / Bnr.: Bouwbedrijf Frans Vink & Zonen B.V. /
Referentienr.: 144734
Adviseur: Roch  z Harbers
Datum: 2/6/22

Merk: Novitelli Pro
Programma: PERBR N698
Kleur: 117 - grafiet hoogglans
Greep: 722 - greeplijst

Deze tekening is een schets van de werkelijkheid
en is bedoeld om een redelijk overzicht te geven.

Aan deze tekening kunnen geen rechten worden ontleend.

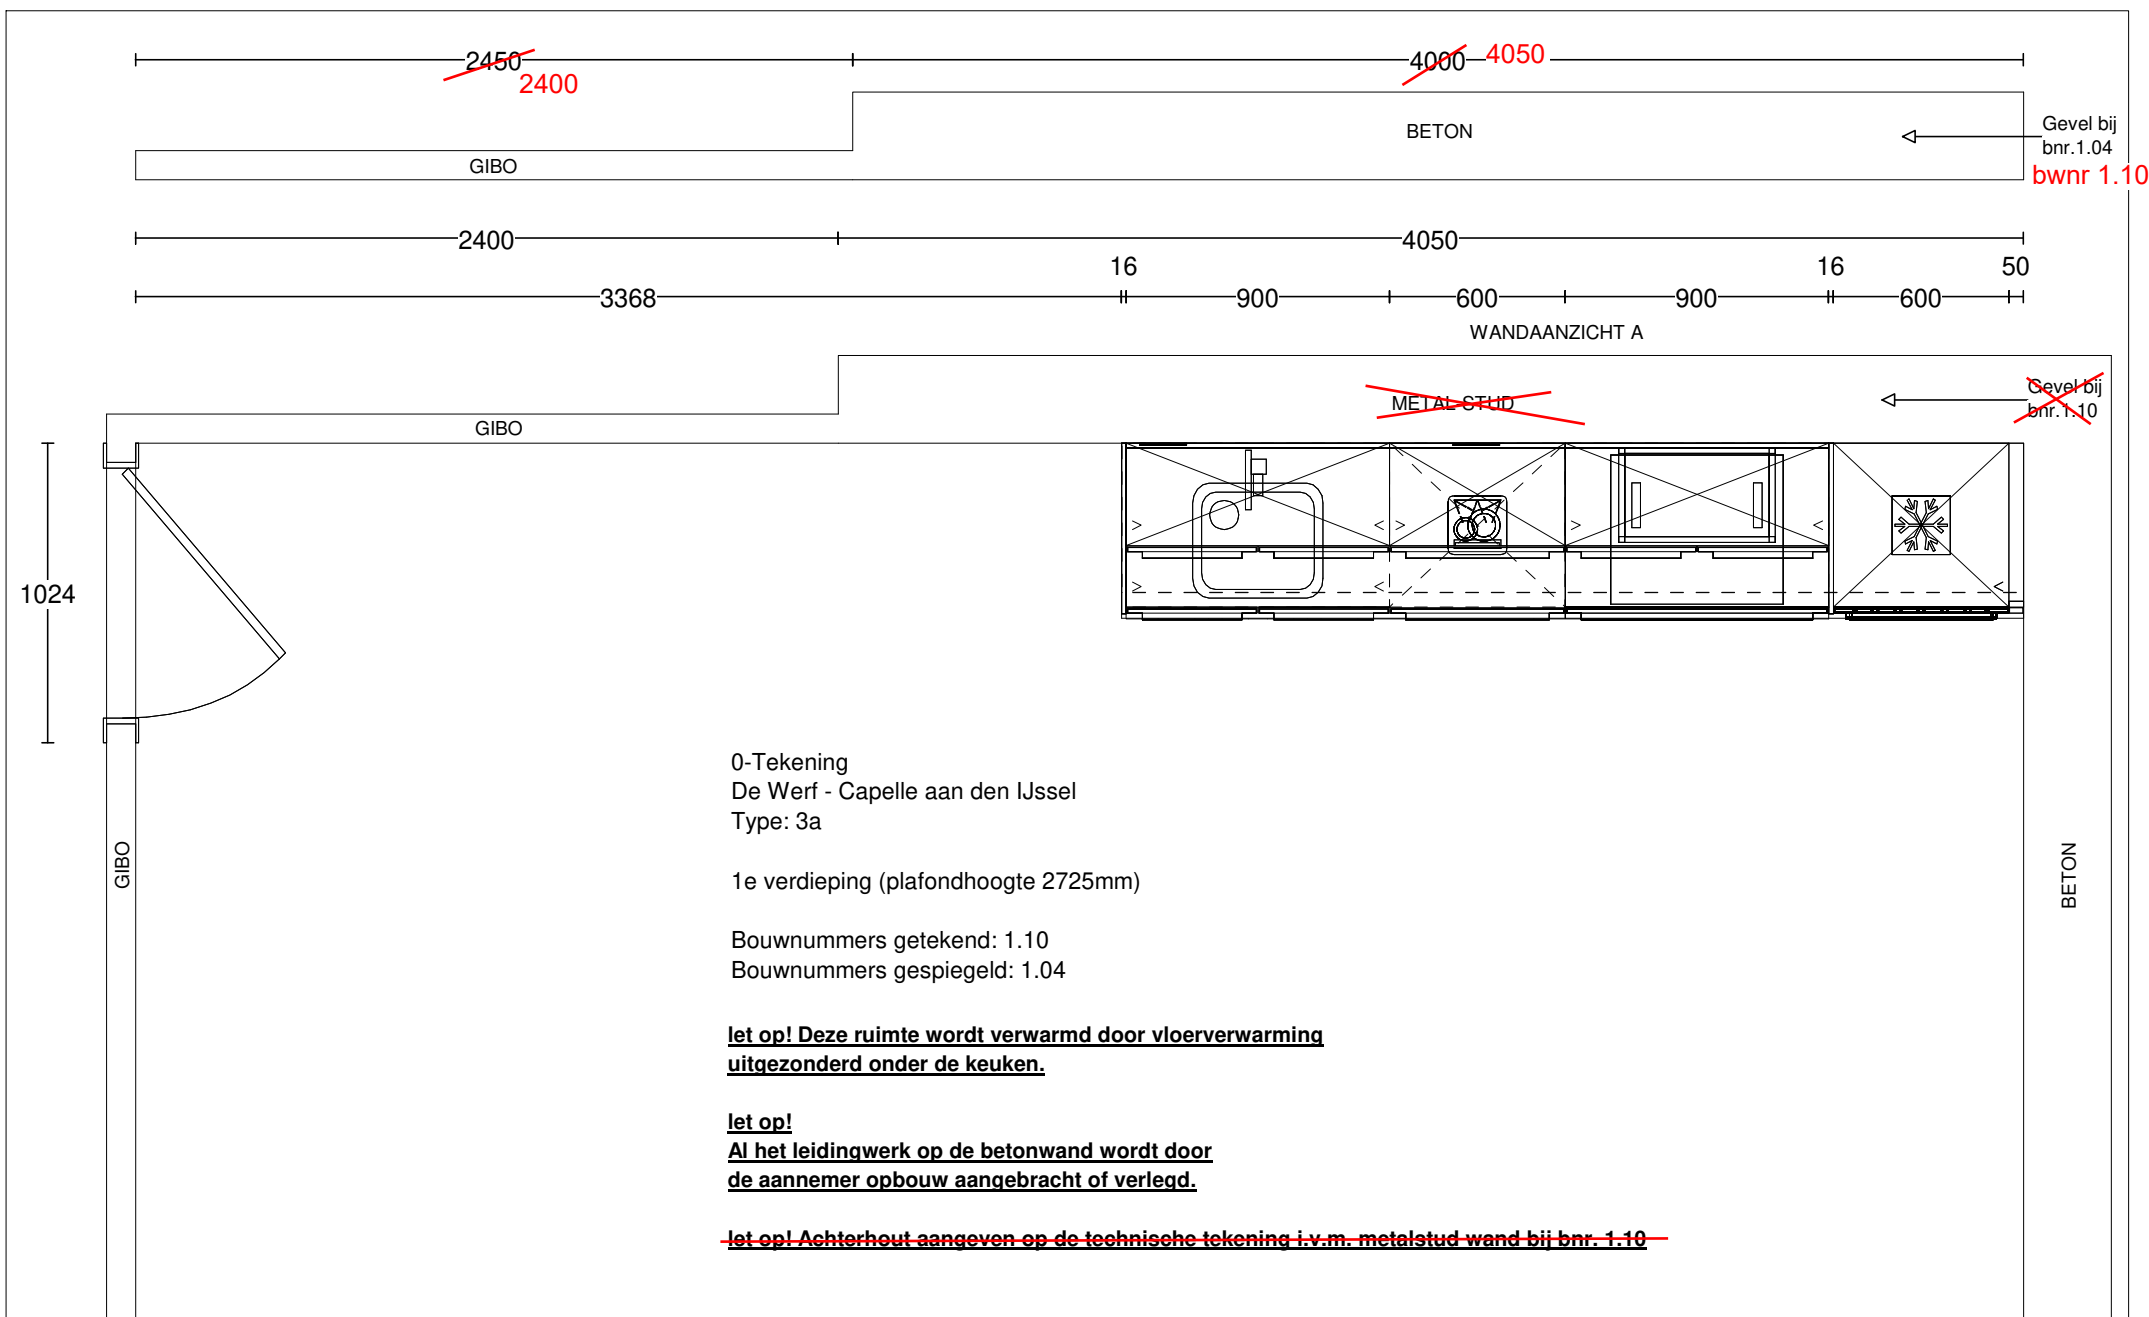


Keuken Vision Dordrecht
Mijlweg 83
3316 BE DORDRECHT
(078) 618 38 88

Klant / Bnr.: Bouwbedrijf Frans Vink & Zonen B.V. /
Referentienr.: 144734
Adviseur: Rochéz Harbers
Datum: 2/6/22

Merk: Novitelli Pro
Programma: PERBR N698
Kleur: 117 - grafiet hoogglans
Greep: 722 - greeplijst

Deze tekening is een schets van de werkelijkheid
en is bedoeld om een redelijk overzicht te geven.
Aan deze tekening kunnen geen rechten worden ontleend.

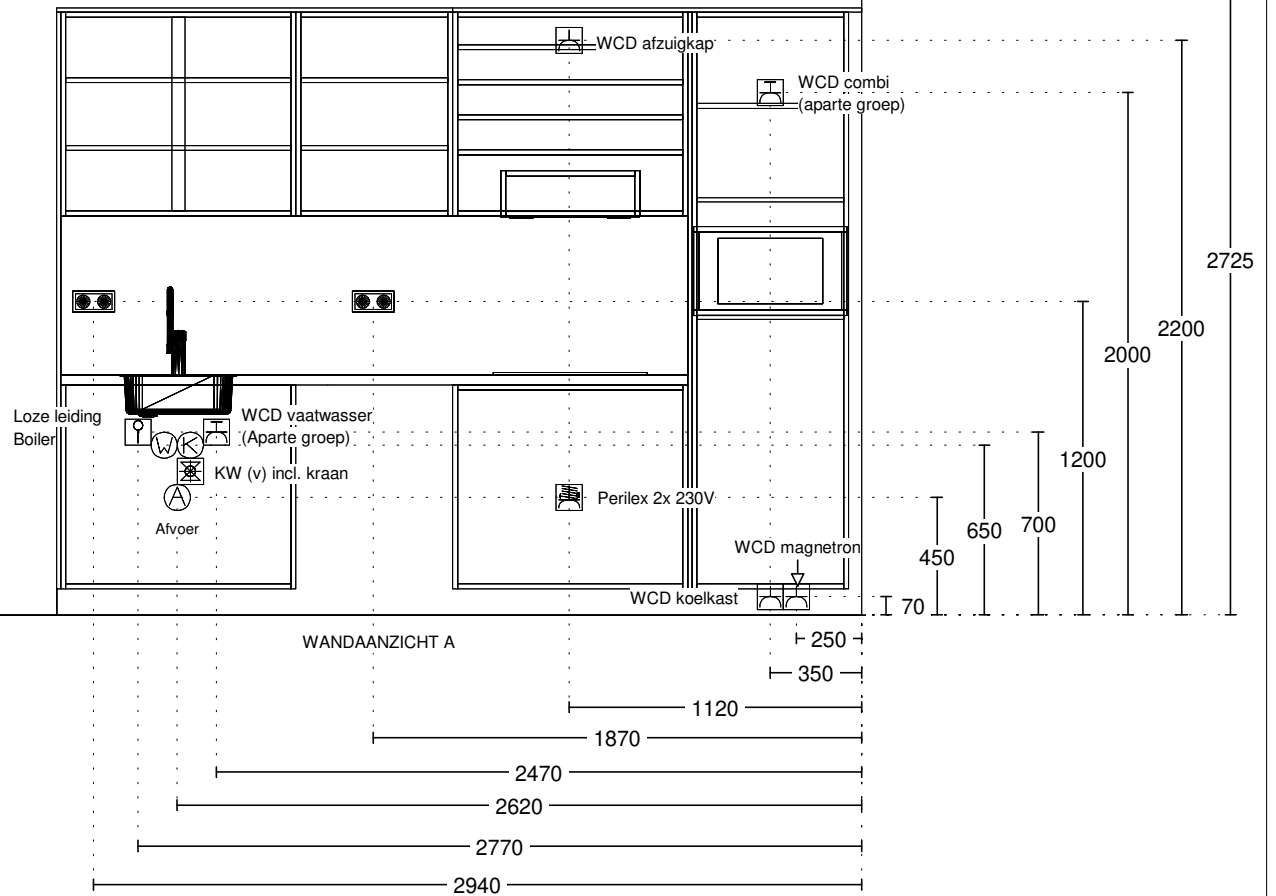


Keuken Vision Dordrecht
Mijlweg 83
3316 BE DORDRECHT
(078) 618 38 88

Klant / Bnr.: Bouwbedrijf Frans Vink & Zonen B.V. /
Referentienr.: 144734
Adviseur: Roch  z Harbers
Datum: 2/6/22

Merk: Novitelli Pro
Programma: PERBR N698
Kleur: 117 - grafiet hoogglans
Greep: 722 - greeplijst

Deze tekening is een schets van de werkelijkheid
en is bedoeld om een redelijk overzicht te geven.
Aan deze tekening kunnen geen rechten worden ontleend.

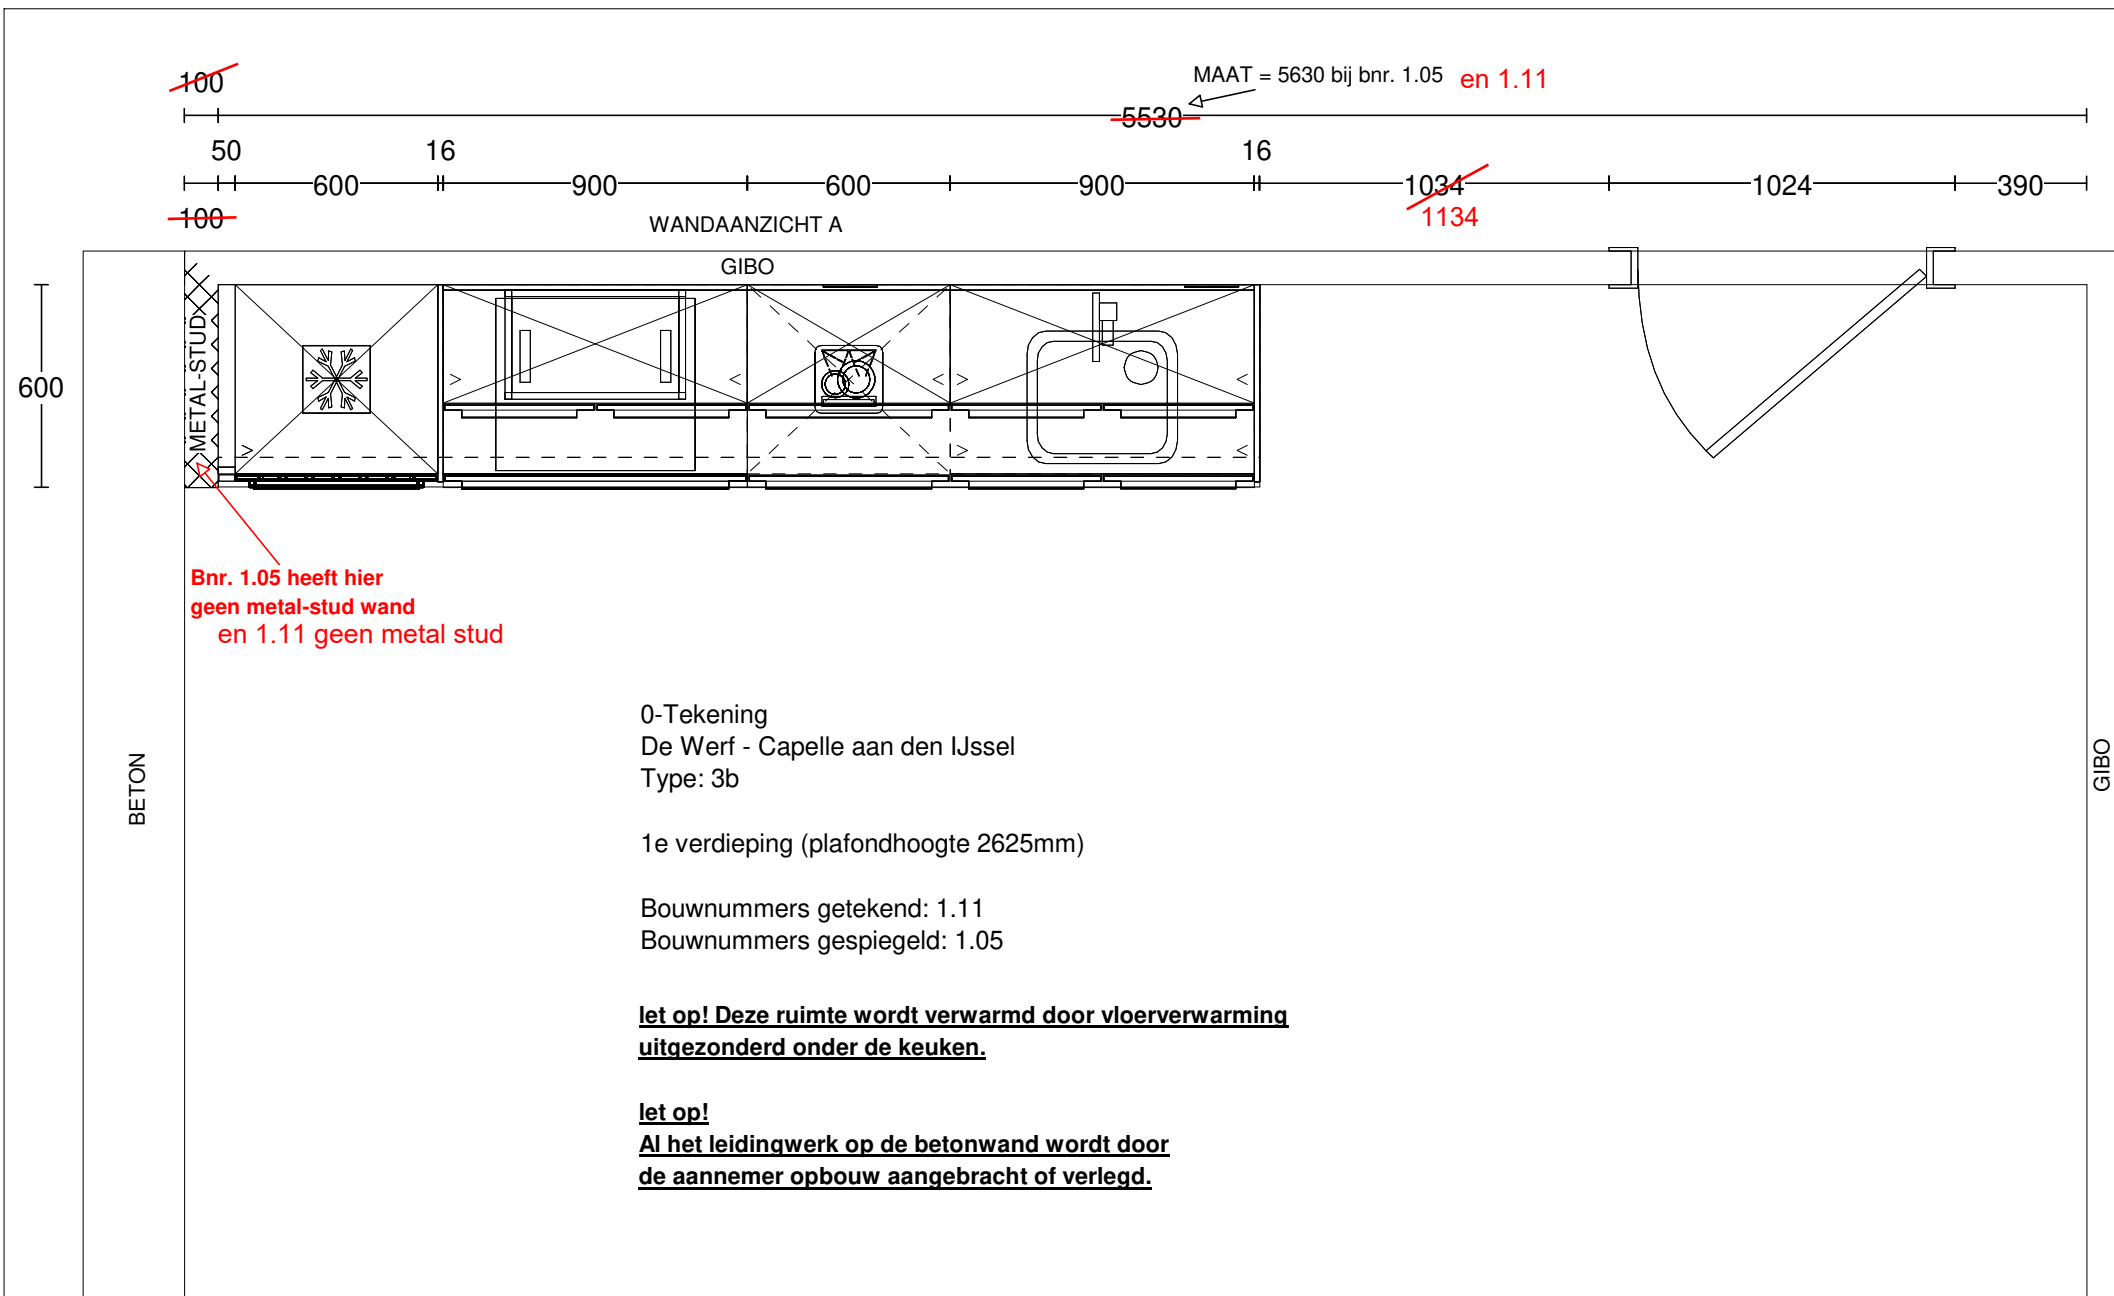


Keuken Vision Dordrecht
Mijlweg 83
3316 BE DORDRECHT
(078) 618 38 88

Klant / Bnr.: Bouwbedrijf Frans Vink & Zonen B.V. /
Referentienr.: 144734
Adviseur: Rochéz Harbers
Datum: 2/6/22

Merk: Novitelli Pro
Programma: PERBR N698
Kleur: 117 - grafiet hoogglans
Greep: 722 - greeplijst

Deze tekening is een schets van de werkelijkheid
en is bedoeld om een redelijk overzicht te geven.
Aan deze tekening kunnen geen rechten worden ontleend.

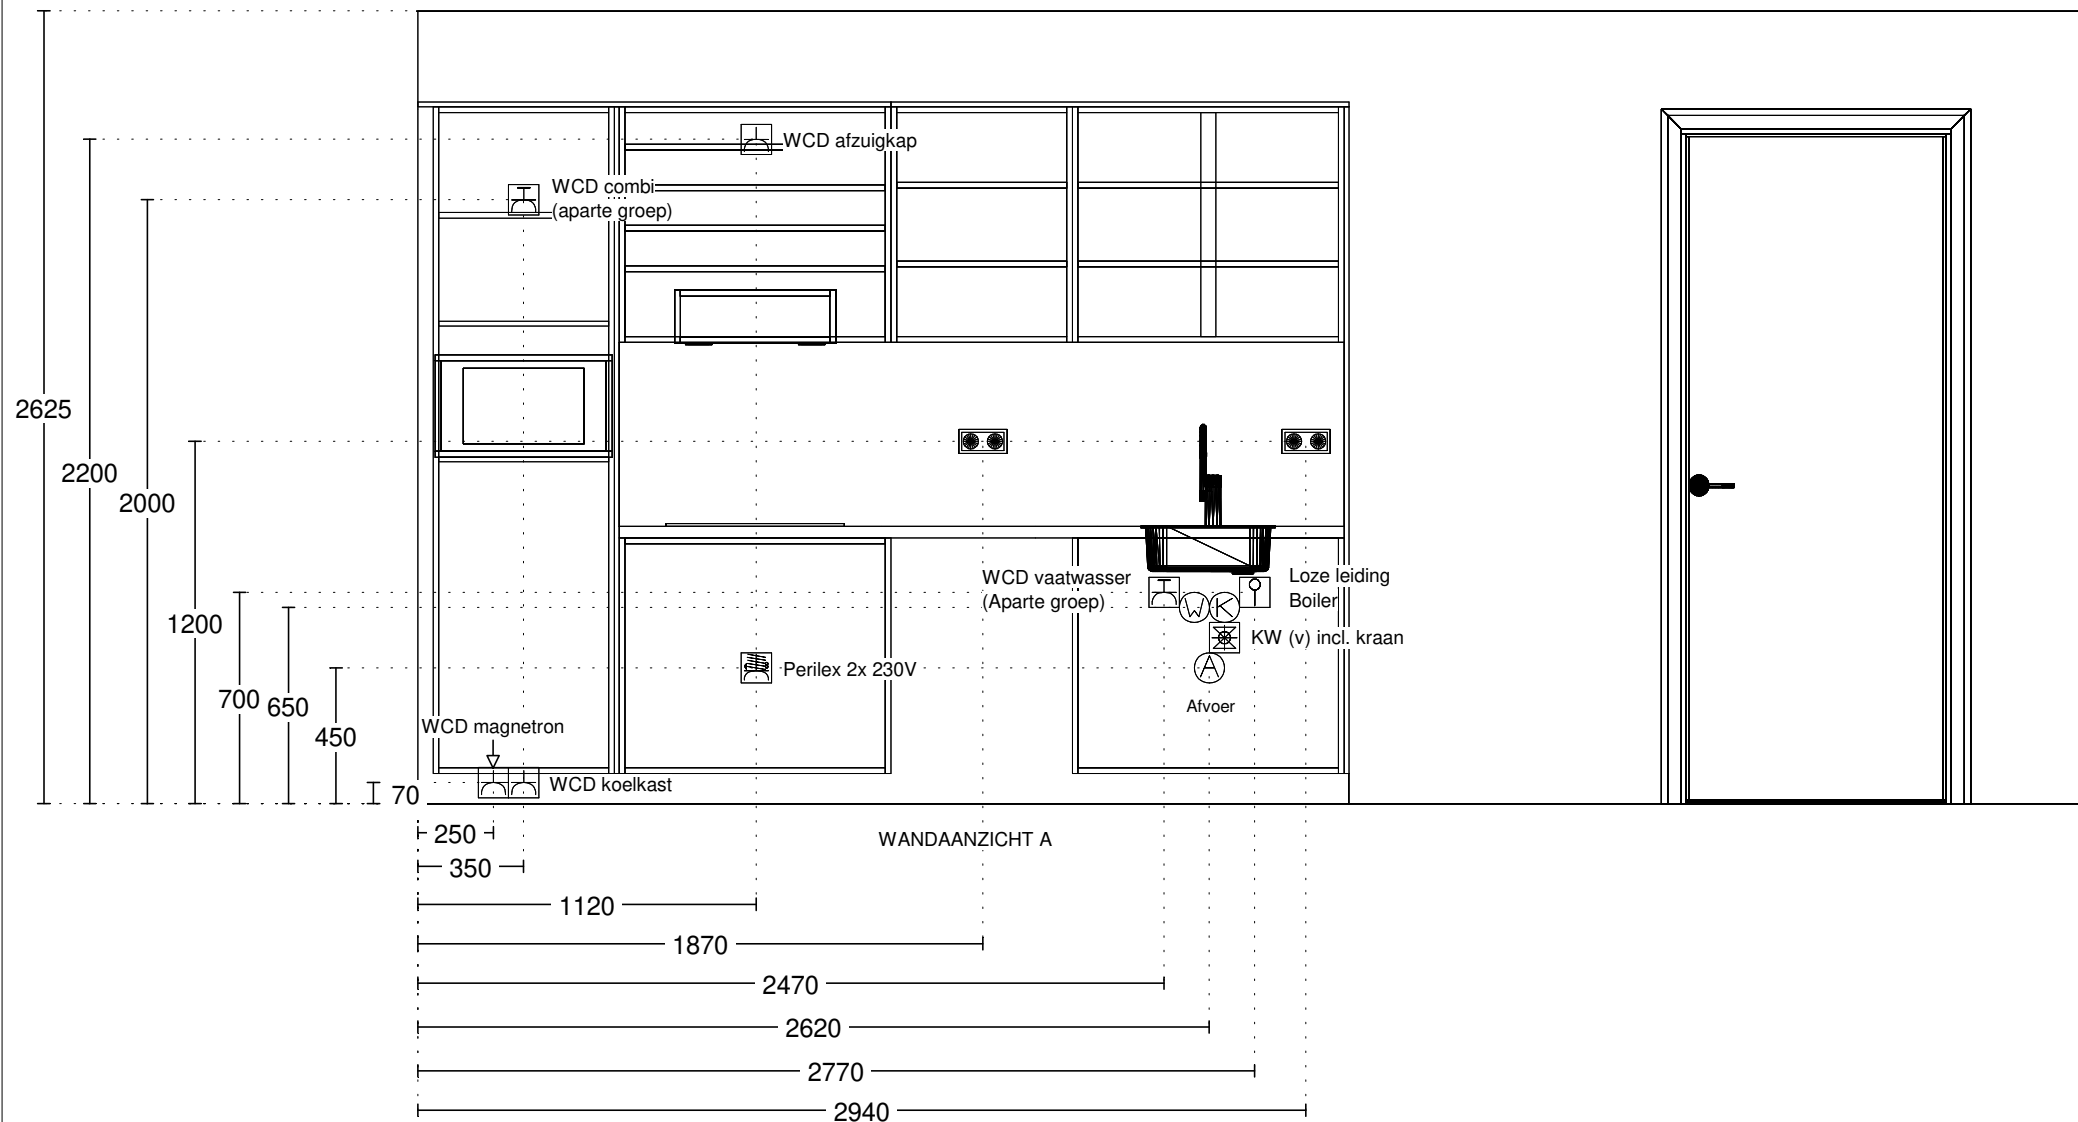

Keuken Vision Dordrecht
Mijlweg 83
3316 BE DORDRECHT
(078) 618 38 88

Klant / Bnr.: Bouwbedrijf Frans Vink & Zonen B.V. /
Referentienr.: 144734
Adviseur: Rochéz Harbers
Datum: 2/6/22


Merk: Novitelli Pro
Programma: PERBR N698
Kleur: 117 - grafiet hoogglans
Greep: 722 - greeplijst

Deze tekening is een schets van de werkelijkheid
en is bedoeld om een redelijk overzicht te geven.

Aan deze tekening kunnen geen rechten worden ontleend.

50 16 900 600 900 16 2168 5250

WANDAANZICHT A

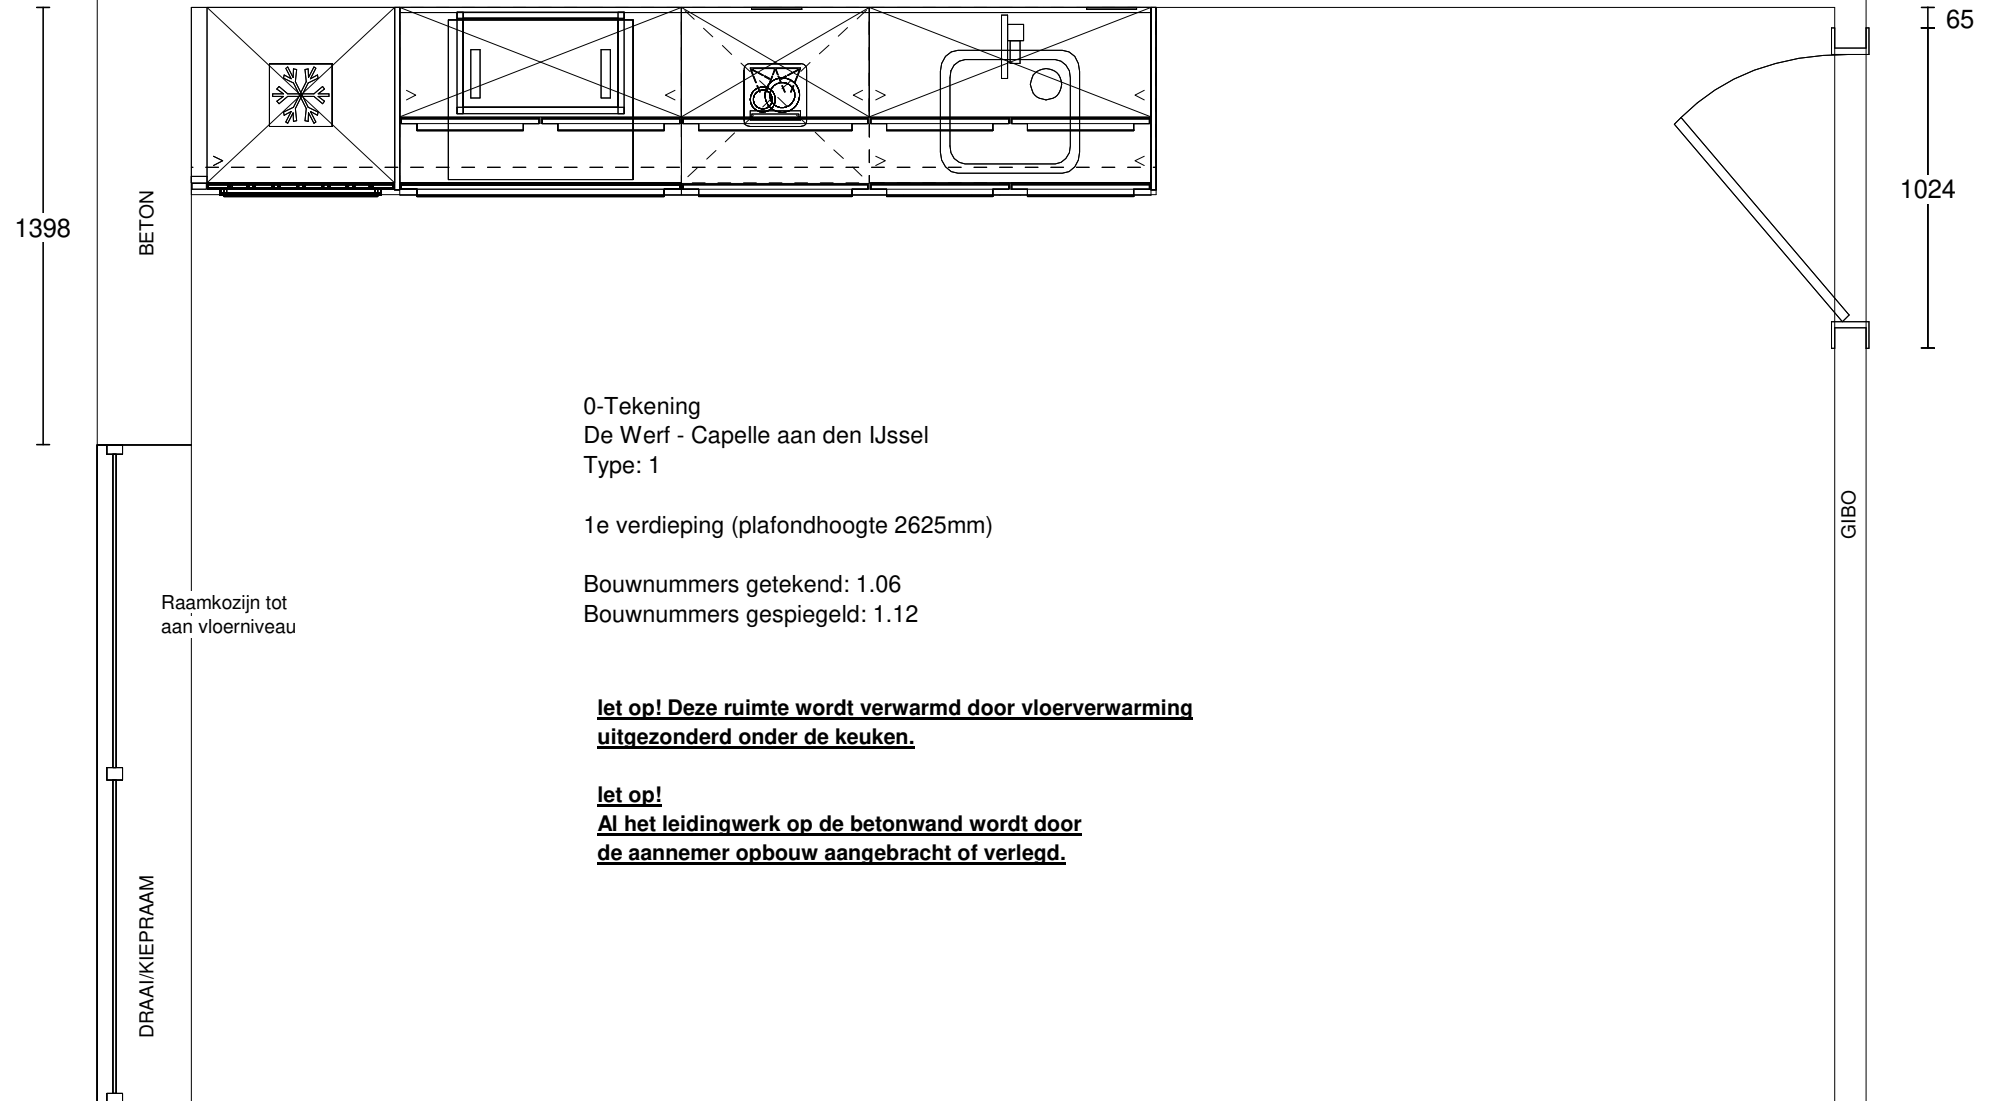

0-Tekening
De Werf - Capelle aan den IJssel
Type: 1

1e verdieping (plafondhoogte 2625mm)

Bouwnummers getekend: 1.06
Bouwnummers gespiegeld: 1.12

**let op! Deze ruimte wordt verwarmd door vloerverwarming
uitgezonderd onder de keuken.**


let op!
**Al het leidingwerk op de betonwand wordt door
de aannemer opbouw aangebracht of verlegd.**

Keuken Vision Dordrecht
Mijlweg 83
3316 BE DORDRECHT
(078) 618 38 88



Klant / Bnr.: Bouwbedrijf Frans Vink & Zonen B.V. /
Referentienr.: 144734
Adviseur: Rochéz Harbers
Datum: 2/6/22

Merk: Novitelli Pro
Programma: PERBR N698
Kleur: 117 - grafiet hoogglans
Greep: 722 - greeplijst

Deze tekening is een schets van de werkelijkheid
en is bedoeld om een redelijk overzicht te geven.
Aan deze tekening kunnen geen rechten worden ontleend.

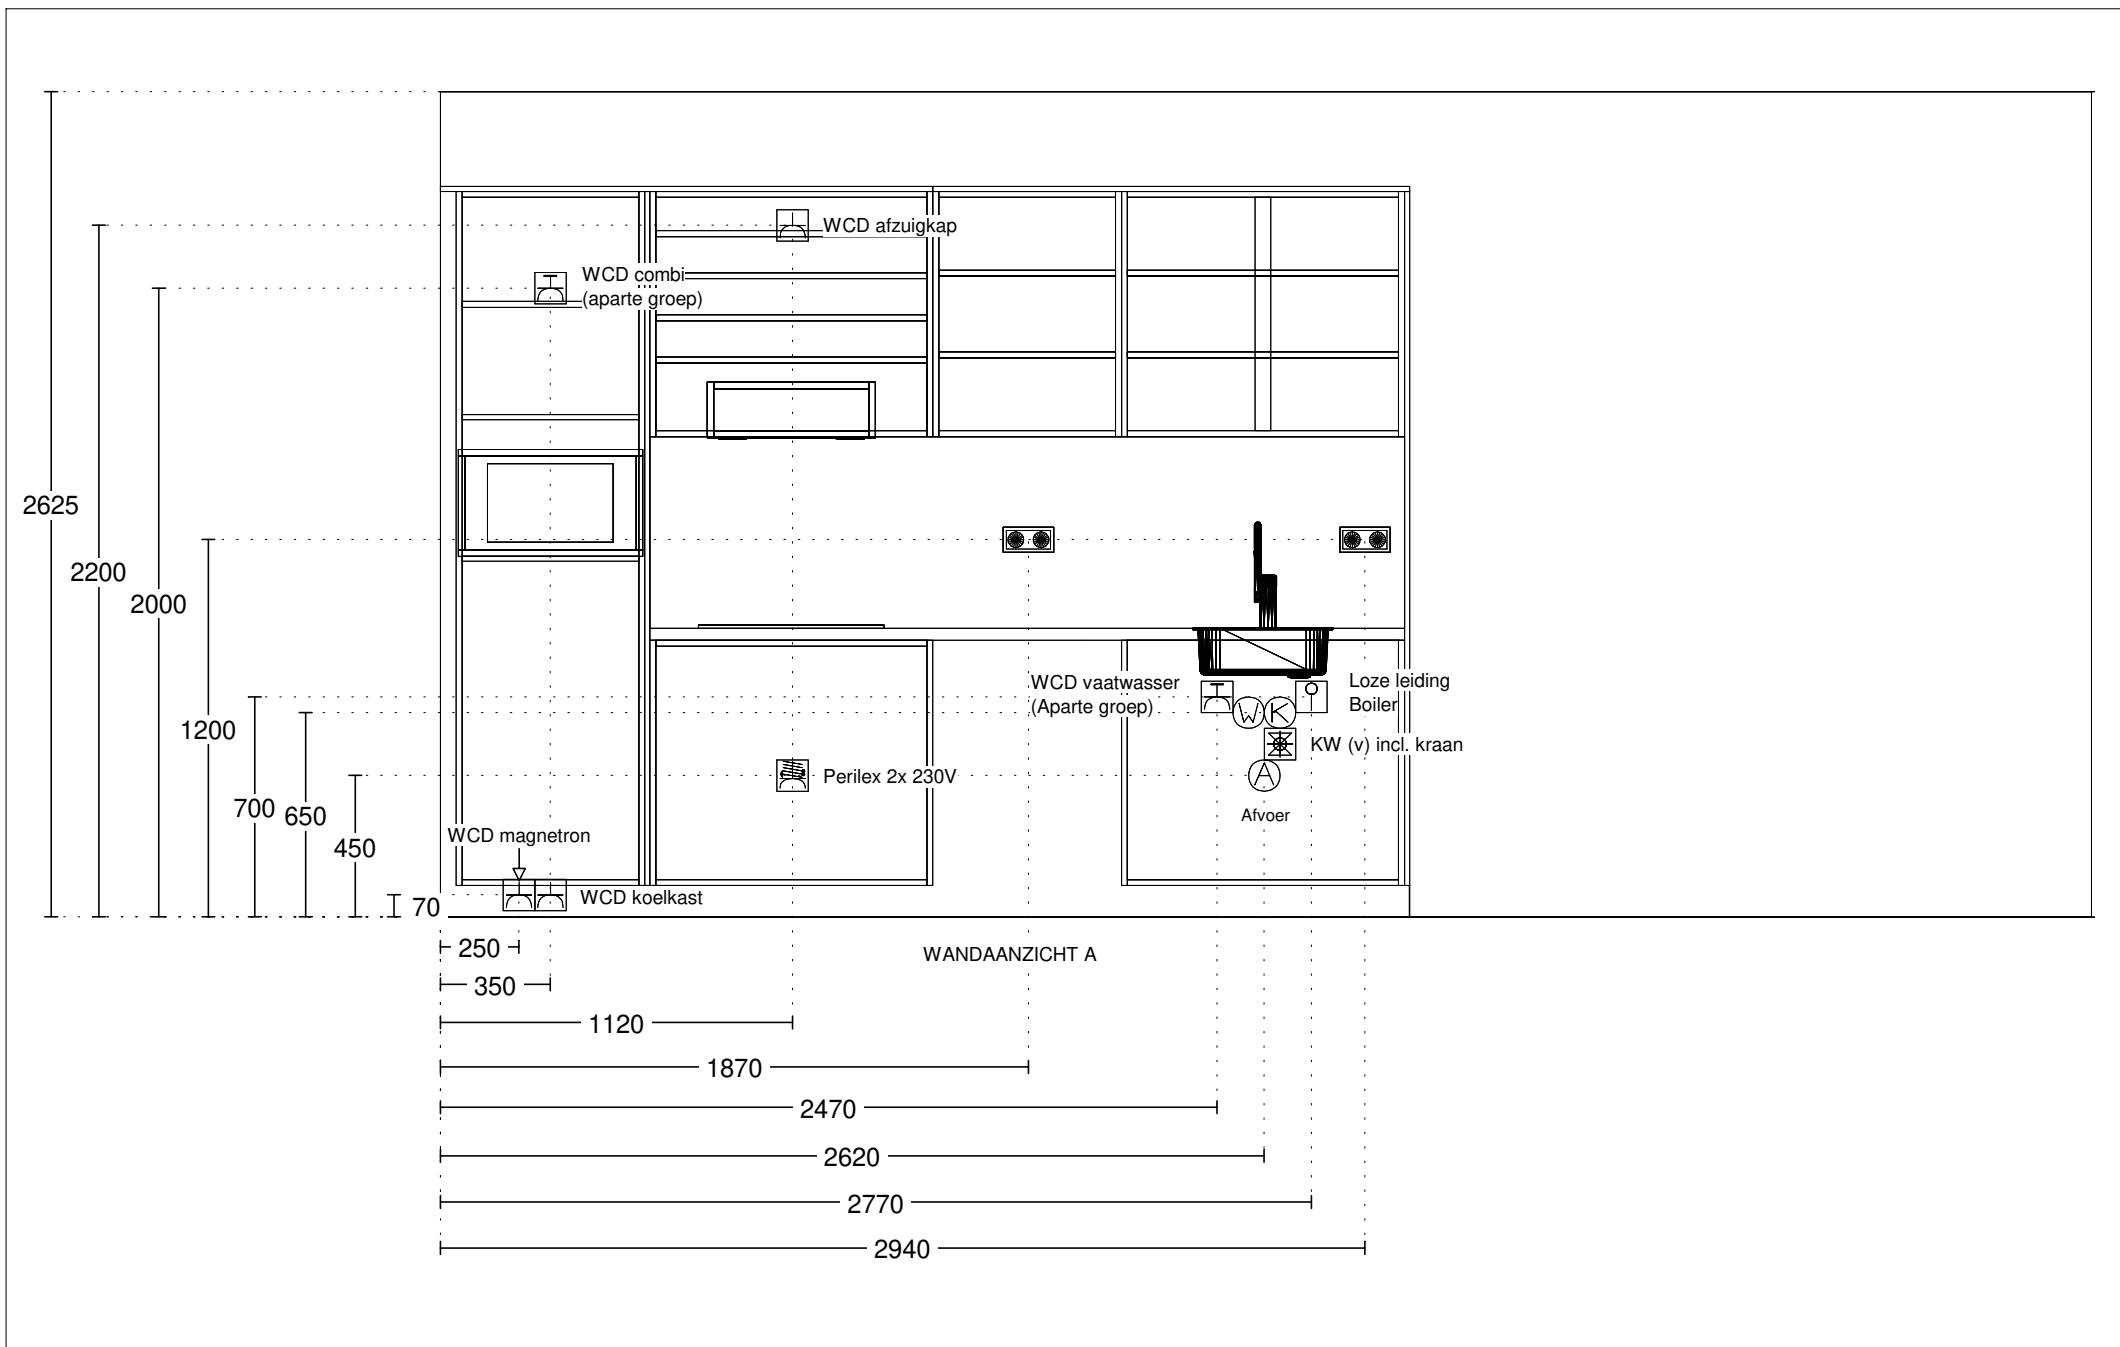

Keuken Vision Dordrecht Mijlweg 83 3316 BE DORDRECHT (078) 618 38 88	Klant / Bnr.: Bouwbedrijf Frans Vink & Zonen B.V. / Referentienr.: 144734 Adviseur: Rochéz Harbers Datum: 2/6/22	Merk: Novitelli Pro Programma: PERBR N698 Kleur: 117 - grafiet hoogglans Greep: 722 - greeplijst	Deze tekening is een schets van de werkelijkheid en is bedoeld om een redelijk overzicht te geven. Aan deze tekening kunnen geen rechten worden ontleend.
---	---	---	--

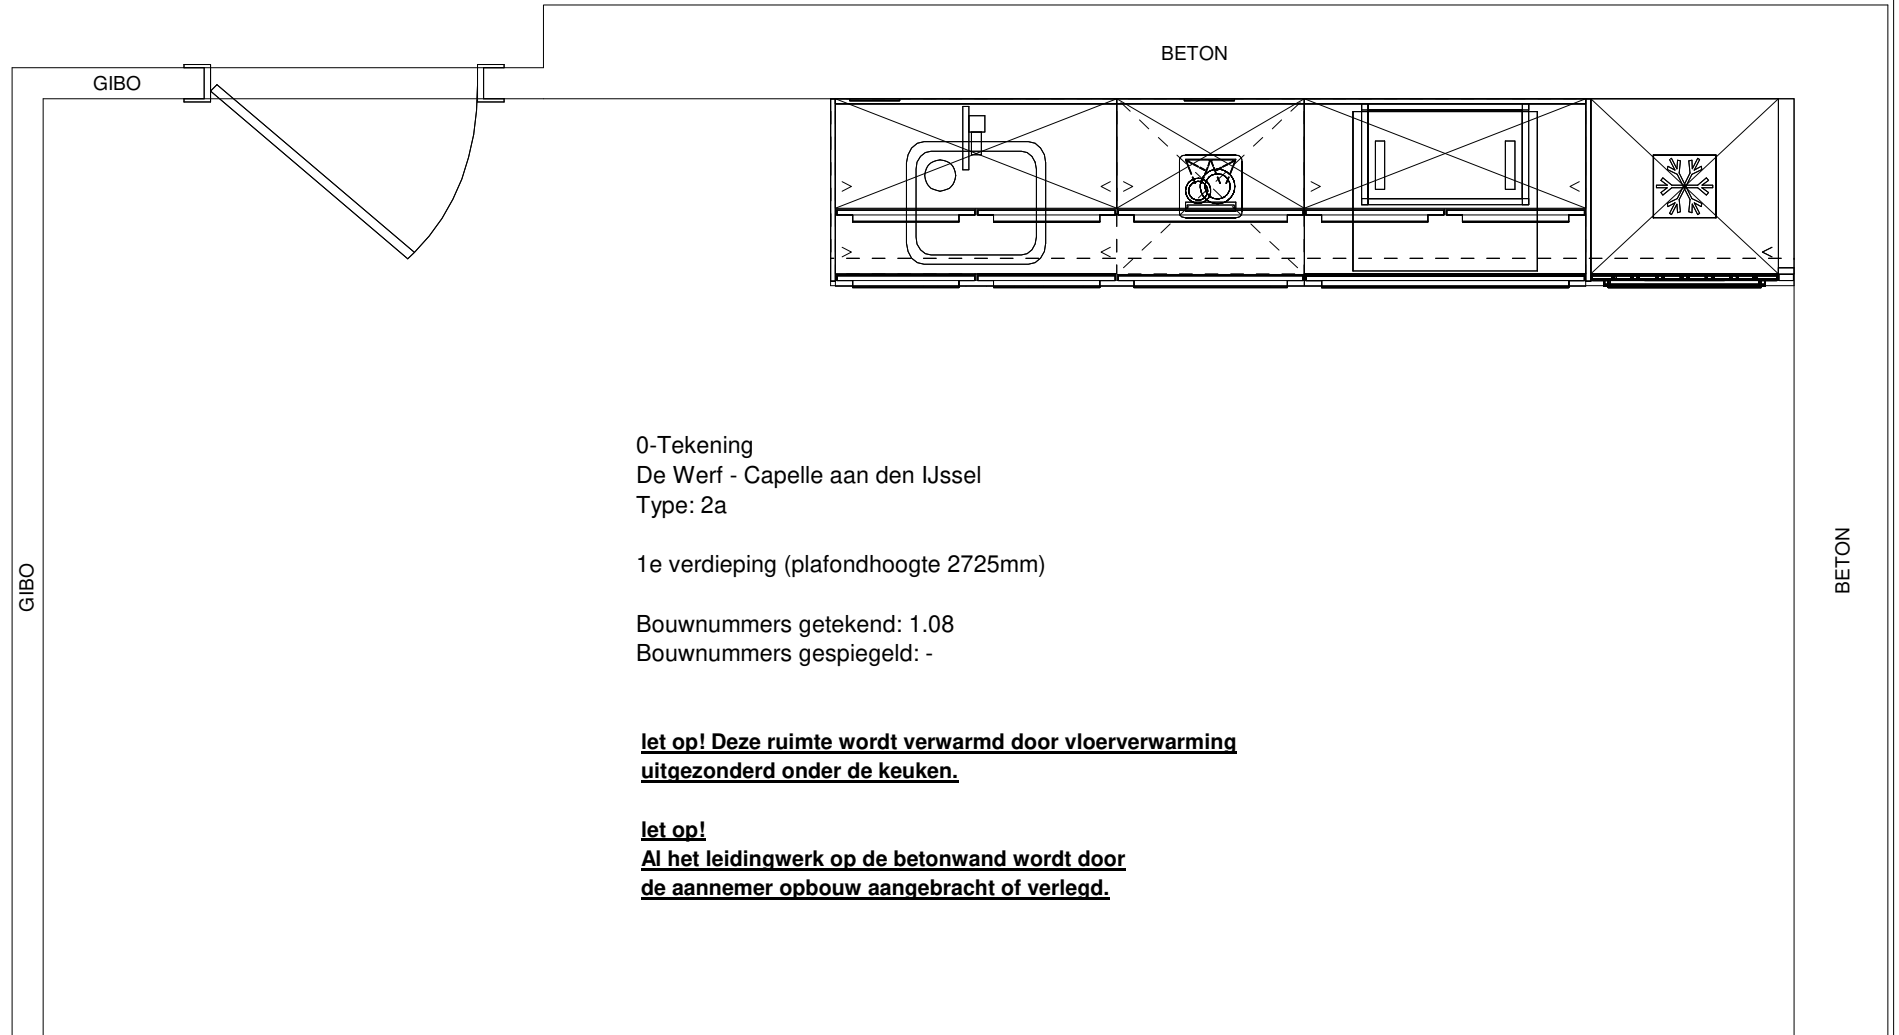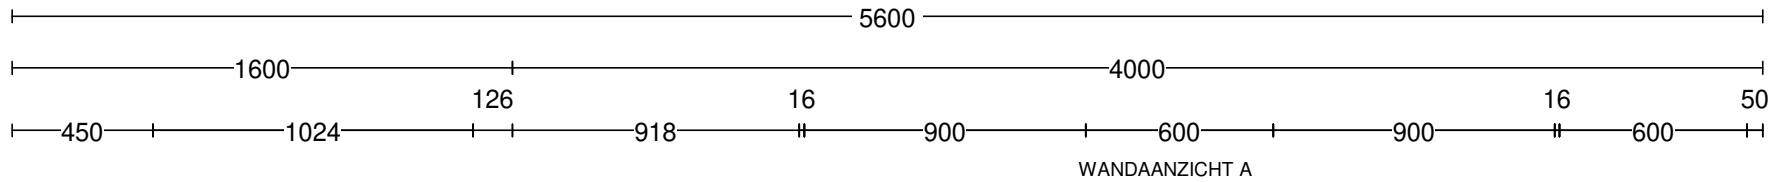

0-Tekening
De Werf - Capelle aan den IJssel
Type: 2a

1e verdieping (plafondhoogte 2725mm)

Bouwnummers getekend: 1.08
Bouwnummers gespiegeld: -

**let op! Deze ruimte wordt verwarmd door vloerverwarming
uitgezonderd onder de keuken.**


let op!
**Al het leidingwerk op de betonwand wordt door
de aannemer opbouw aangebracht of verlegd.**

Keuken Vision Dordrecht
Mijlweg 83
3316 BE DORDRECHT
(078) 618 38 88

Klant / Bnr.: Bouwbedrijf Frans Vink & Zonen B.V. /
Referentienr.: 144734
Adviseur: Roch  z Harbers
Datum: 2/6/22

Merk: Novitelli Pro
Programma: PERBR N698
Kleur: 117 - grafiet hoogglans
Greep: 722 - greeplijst

Deze tekening is een schets van de werkelijkheid
en is bedoeld om een redelijk overzicht te geven.
Aan deze tekening kunnen geen rechten worden ontleend.

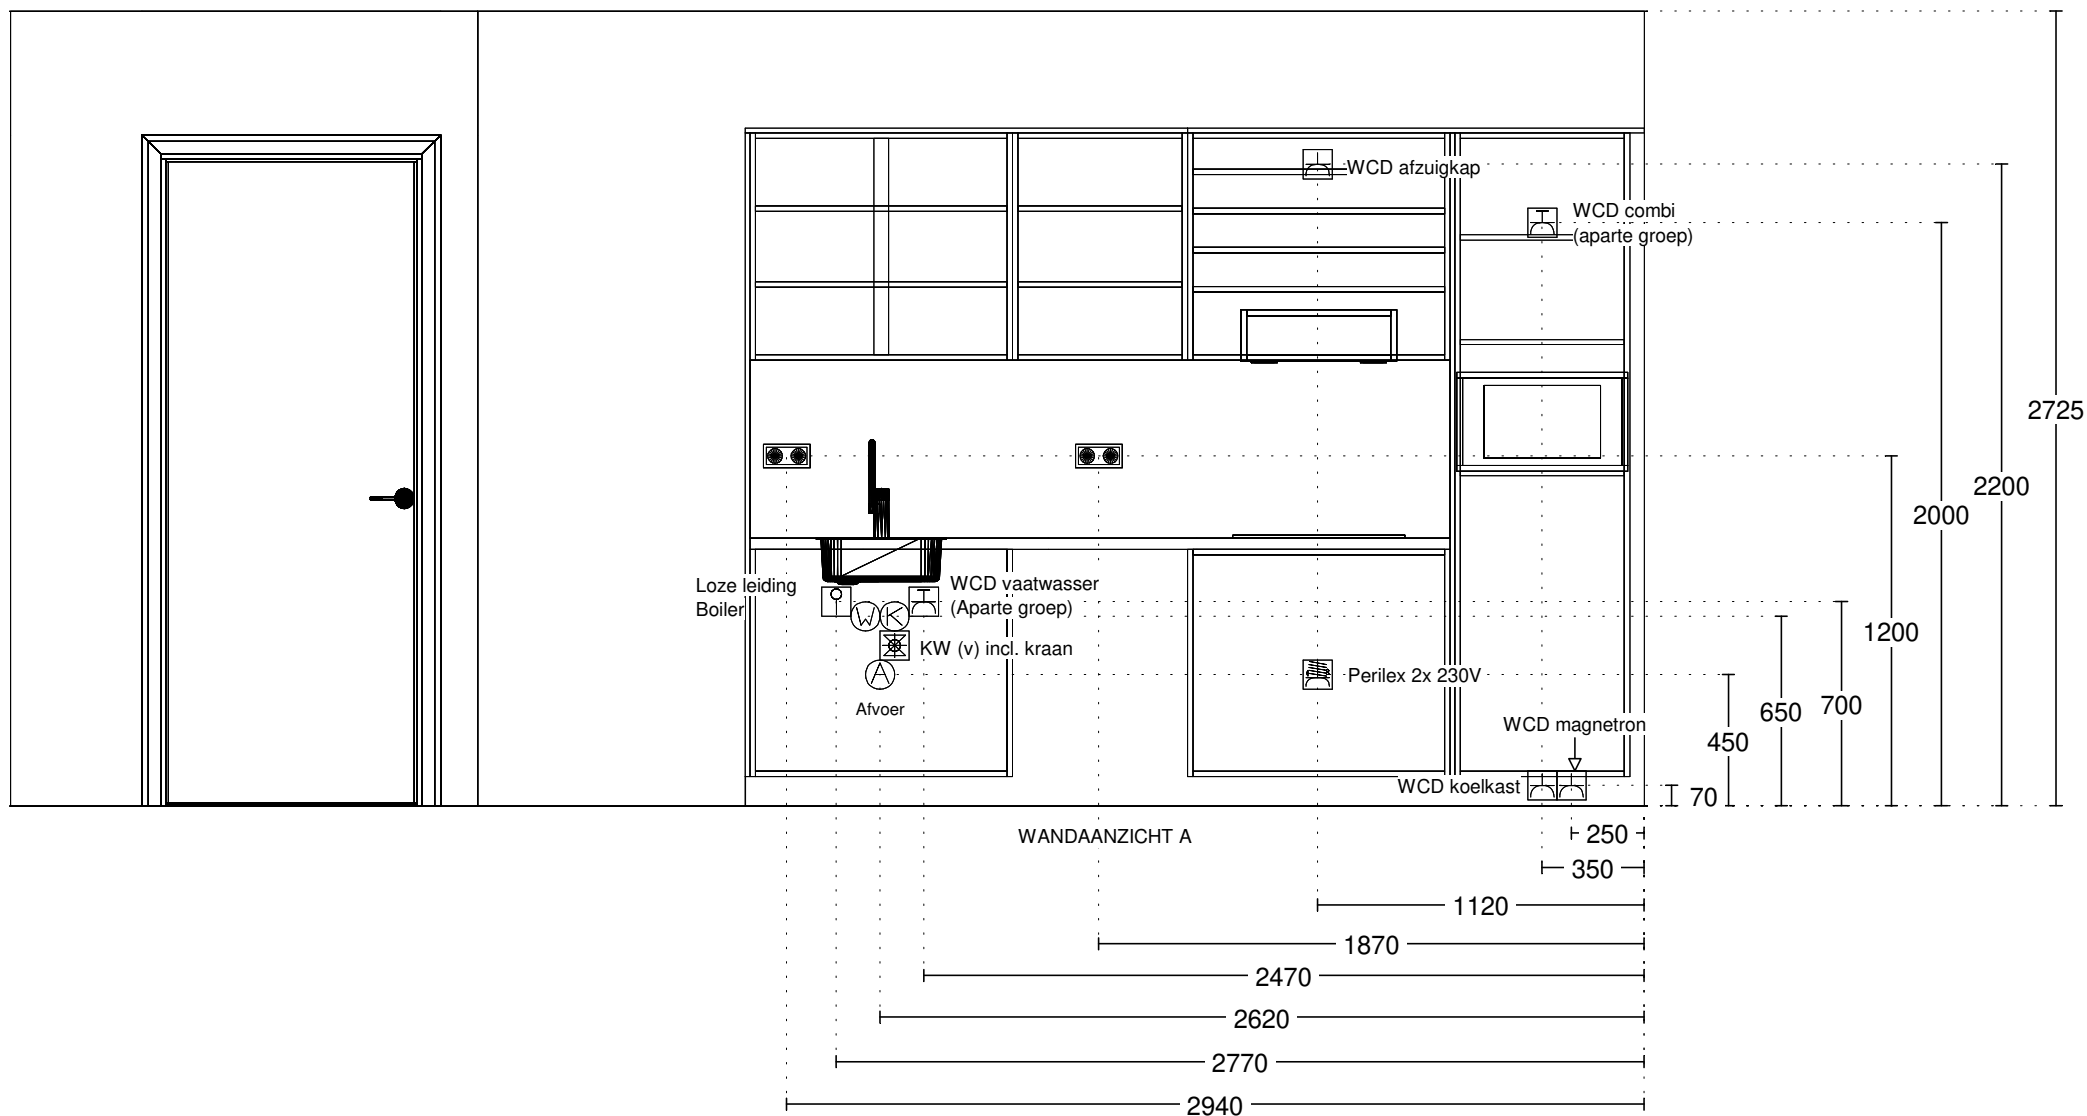


Keuken Vision Dordrecht
Mijlweg 83
3316 BE DORDRECHT
(078) 618 38 88


Klant / Bnr.: Bouwbedrijf Frans Vink & Zonen B.V. /
Referentienr.: 144734
Adviseur: Roch  z Harbers
Datum: 2/6/22

Merk: Novitelli Pro
Programma: PERBR N698
Kleur: 117 - grafiet hoogglans
Greep: 722 - greeplijst

Deze tekening is een schets van de werkelijkheid
en is bedoeld om een redelijk overzicht te geven.
Aan deze tekening kunnen geen rechten worden ontleend.

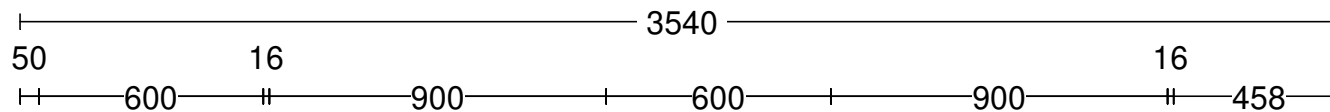

WANDAANZICHT A

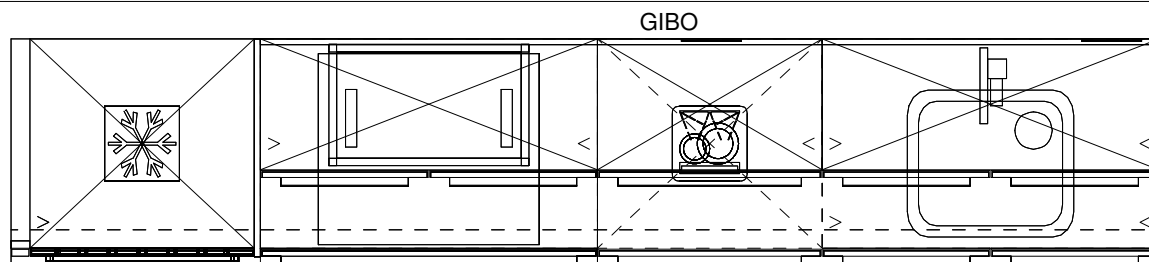

GIBO

GIBO

BETON --> bnr. 2.02
KALKZANDSTEEN --> bnr. 3.02

0-Tekening
De Werf - Capelle aan den IJssel
Type: 8

2e t/m 3e verdieping (plafondhoogte 2725mm)

Bouwnummers getekend: 2.02, 3.02
Bouwnummers gespiegeld: -

**let op! Deze ruimte wordt verwarmd door vloerverwarming
uitgezonderd onder de keuken.**

let op!
**Al het leidingwerk op de betonwand wordt door
de aannemer opbouw aangebracht of verlegd.**

1663

2845

1024

158


Keuken Vision Dordrecht
Mijlweg 83
3316 BE DORDRECHT
(078) 618 38 88

Klant / Bnr.: Bouwbedrijf Frans Vink & Zonen B.V. /
Referentienr.: 144734
Adviseur: Rochéz Harbers
Datum: 2/6/22

Merk: Novitelli Pro
Programma: PERBR N698
Kleur: 117 - grafiet hoogglans
Greep: 722 - greeplijst

Deze tekening is een schets van de werkelijkheid
en is bedoeld om een redelijk overzicht te geven.

Aan deze tekening kunnen geen rechten worden ontleend.

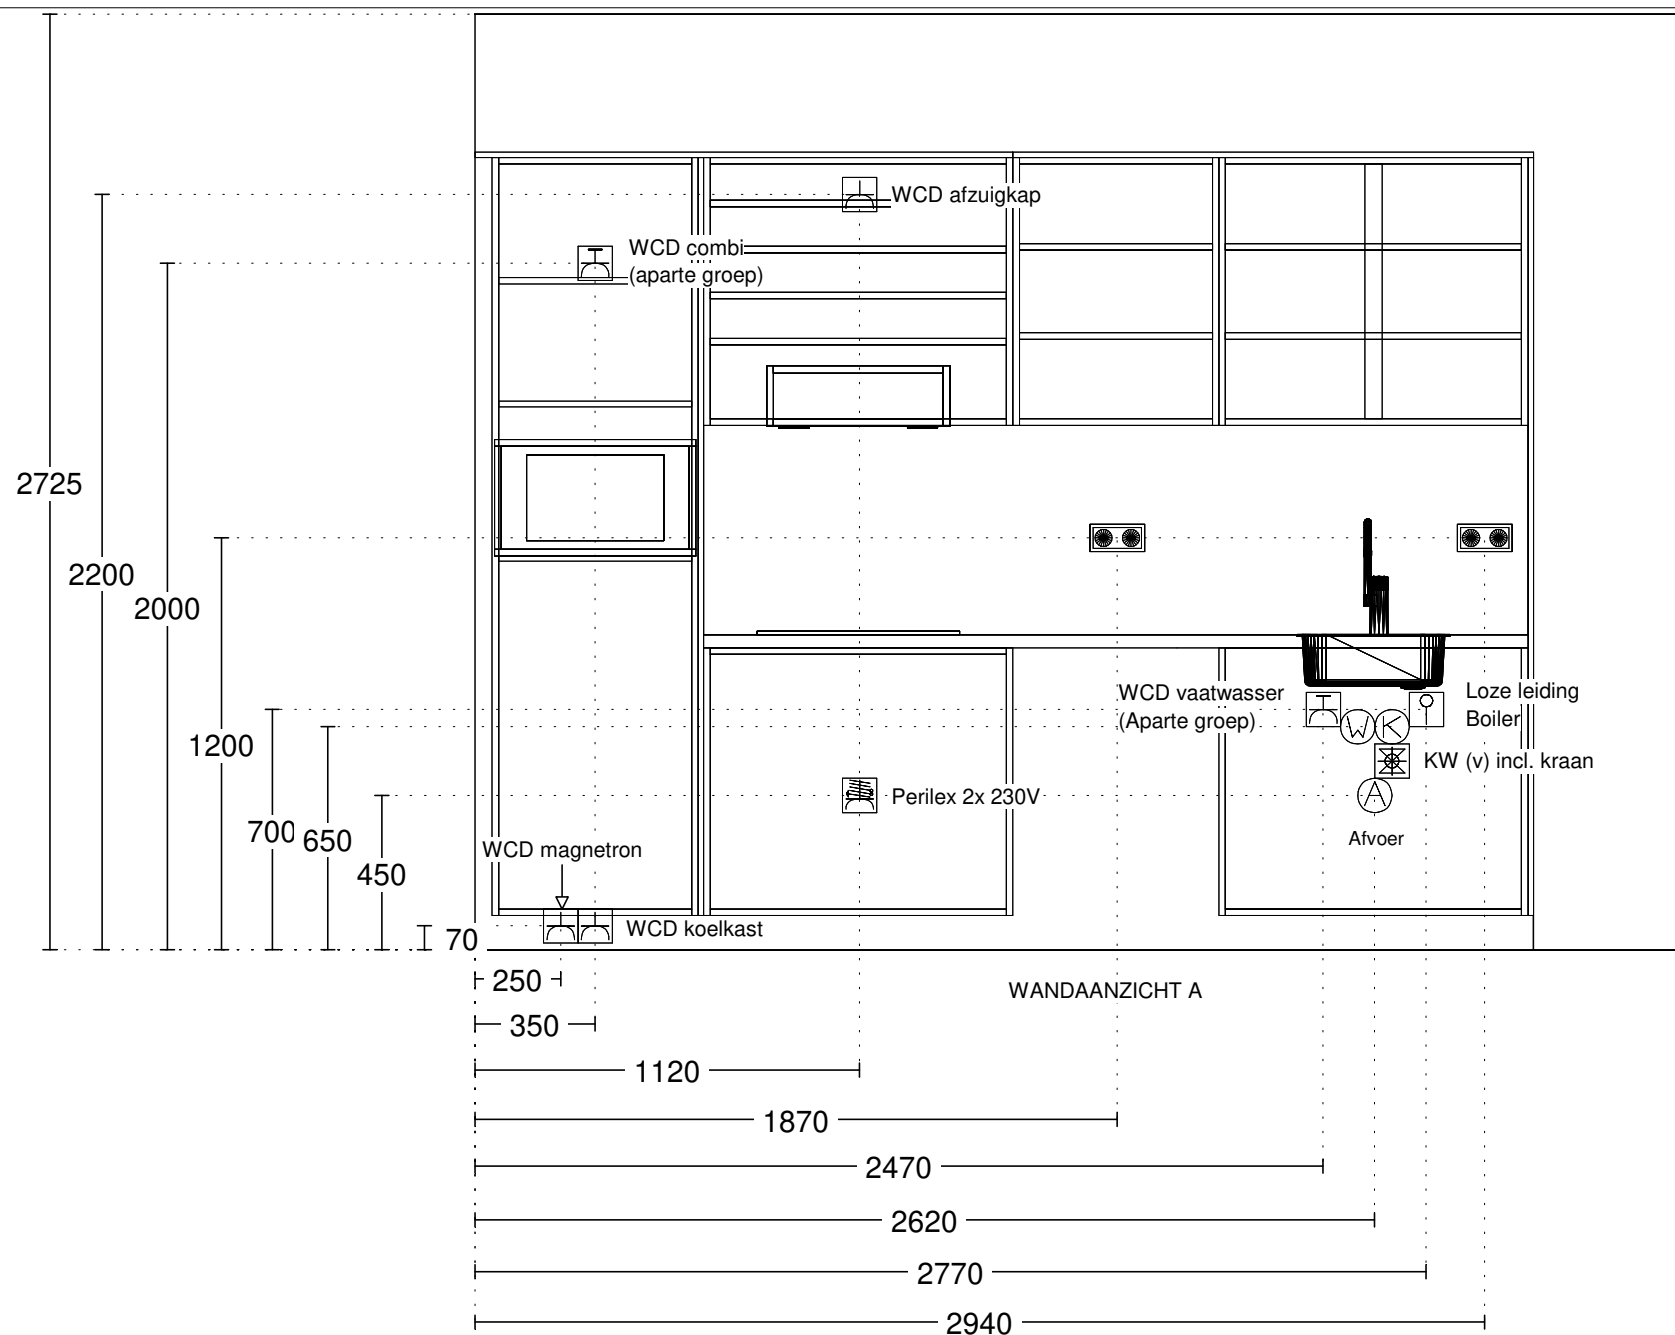


Keuken Vision Dordrecht
Mijlweg 83
3316 BE DORDRECHT
(078) 618 38 88


Klant / Bnr.: Bouwbedrijf Frans Vink & Zonen B.V. /
Referentienr.: 144734
Adviseur: Roch  z Harbers
Datum: 2/6/22

Merk: Novitelli Pro
Programma: PERBR N698
Kleur: 117 - grafiet hoogglans
Greep: 722 - greeplijst



Deze tekening is een schets van de werkelijkheid
en is bedoeld om een redelijk overzicht te geven.
Aan deze tekening kunnen geen rechten worden ontleend.

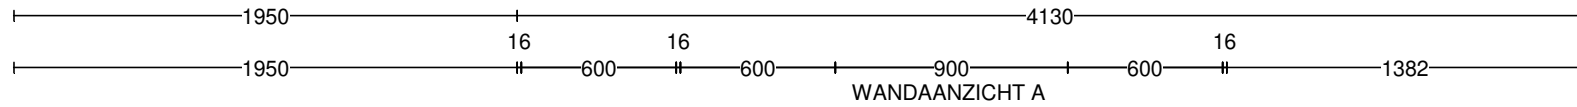


METAL-STUD

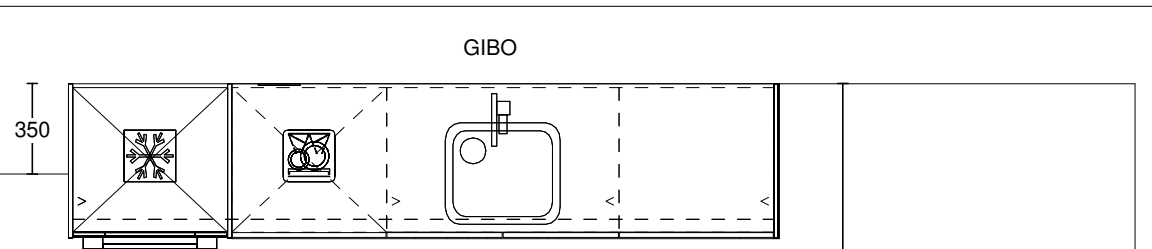

1600

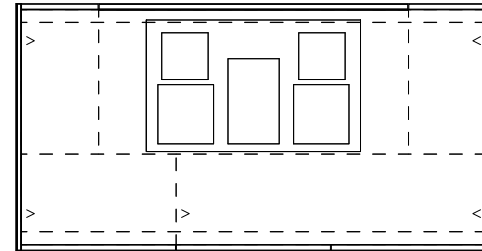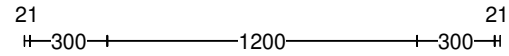

956

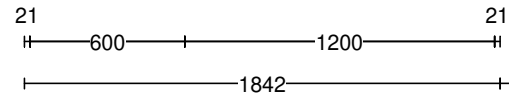

3133

4315

1024

158

0-Tekening
De Werf - Capelle aan den IJssel
Type: 6

2e t/m 4e verdieping (plafondhoogte 2725mm)

Bouwnummers getekend: 2.07, 3.07, 4.05
Bouwnummers gespiegeld: 2.03, 3.03, 4.02

**let op! Deze ruimte wordt verwarmd door vloerverwarming
uitgezonderd onder de keuken.**

let op!
**Al het leidingwerk op de betonwand wordt door
de aannemer opbouw aangebracht of verlegd.**

let op! Achterhout aangeven op de technische tekening i.v.m. metalstud wand

BETON --> bnrs. 2.03, 2.07
KALKZANDSTEEN --> bnrs. 3.03, 3.07, 4.02, 4.05

Keuken Vision Dordrecht
Mijlweg 83
3316 BE DORDRECHT
(078) 618 38 88

Klant / Bnr.: Bouwbedrijf Frans Vink & Zonen B.V. /
Referentienr.: 144742
Adviseur: Rochéz Harbers
Datum: 2/6/22

Merk: Novitelli Pro
Programma: TORON T566
Kleur: 121 - eiken-zwart
Greep: 999 - zonder greep/knop

Deze tekening is een schets van de werkelijkheid
en is bedoeld om een redelijk overzicht te geven.

Aan deze tekening kunnen geen rechten worden ontleend.

INSTALLATIEOVERZICHT EILAND

Symbool 1 (vanuit de vloer)


koken:

- Perilex 2x 230V (700mm + vl)
- dubbele WCD t.b.v. WCD huishoudelijk in blad (700mm + vl)

Symbool 2 (vanuit plafond)


afzuigkap:

- enkele WCD afzuigkap
- recirculatie

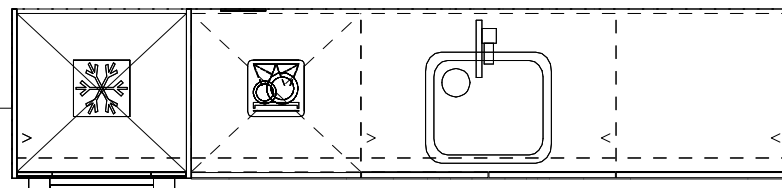

1900

2080

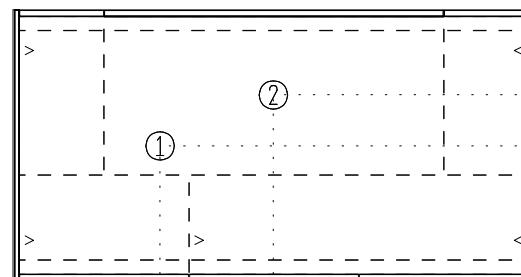

1430

1830


Keuken Vision Dordrecht
Mijlweg 83
3316 BE DORDRECHT
(078) 618 38 88

Klant / Bnr.: Bouwbedrijf Frans Vink & Zonen B.V. /
Referentienr.: 144742
Adviseur: Roch  z Harbers
Datum: 2/6/22

Merk: Novitelli Pro
Programma: TORON T566
Kleur: 121 - eiken-zwart
Greep: 999 - zonder greep/knop


Deze tekening is een schets van de werkelijkheid
en is bedoeld om een redelijk overzicht te geven.

Aan deze tekening kunnen geen rechten worden ontleend.

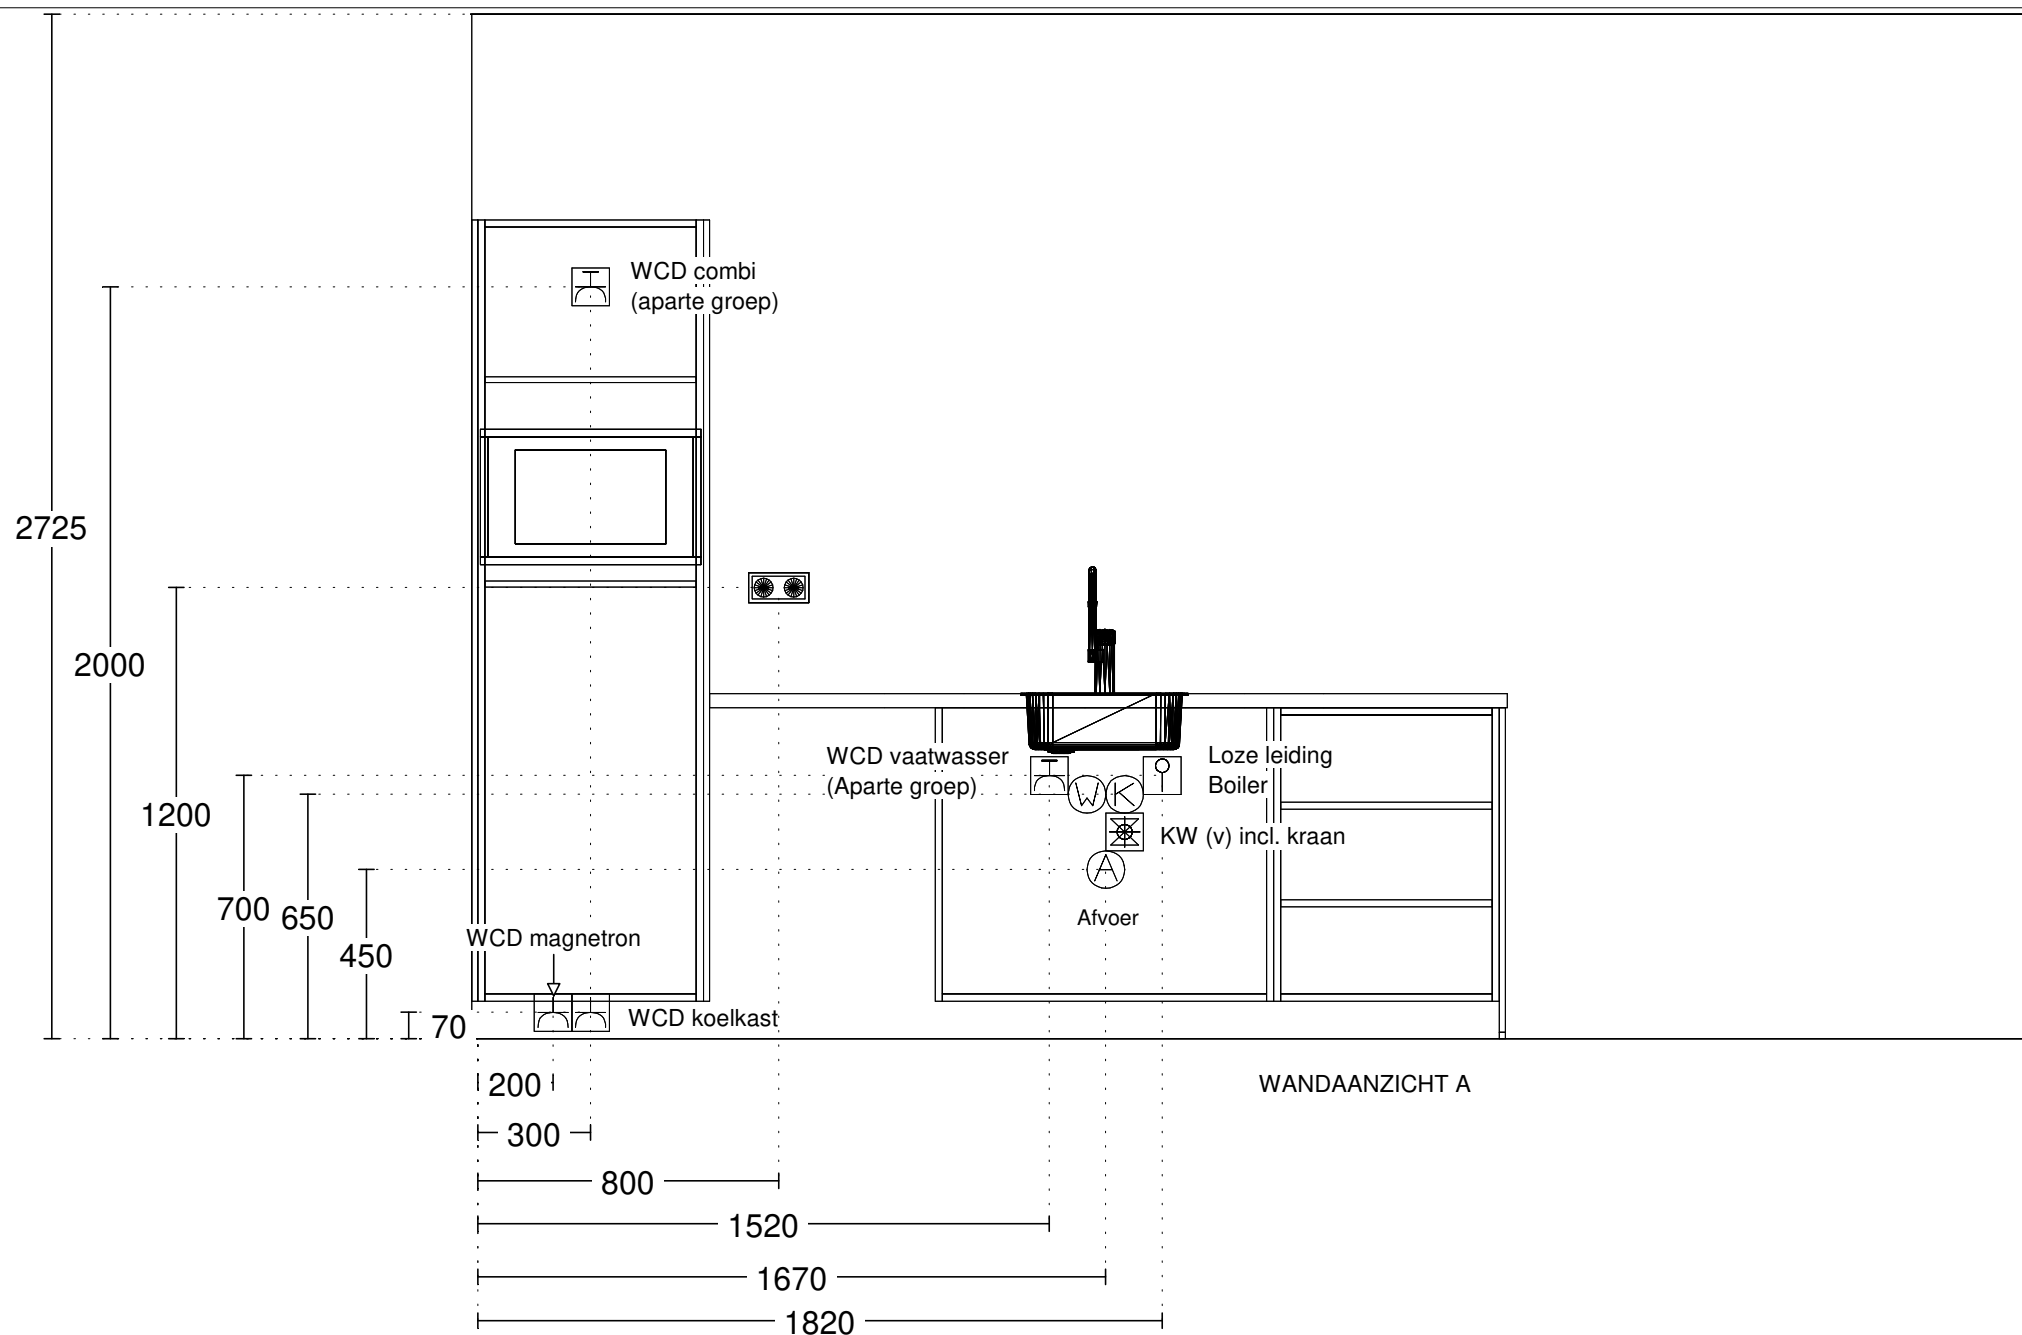

WANDAANZICHT A

Keuken Vision Dordrecht Mijlweg 83 3316 BE DORDRECHT (078) 618 38 88	Klant / Bnr.: Referentienr.: Adviseur: Datum:	Bouwbedrijf Frans Vink & Zonen B.V. / 144742 Rochéz Harbers 2/6/22	Merk: Programma: Kleur: Greep:	Novitelli Pro TORON T566 121 - eiken-zwart 999 - zonder greep/knop	Deze tekening is een schets van de werkelijkheid en is bedoeld om een redelijk overzicht te geven. Aan deze tekening kunnen geen rechten worden ontleend.
---	--	---	---	---	---

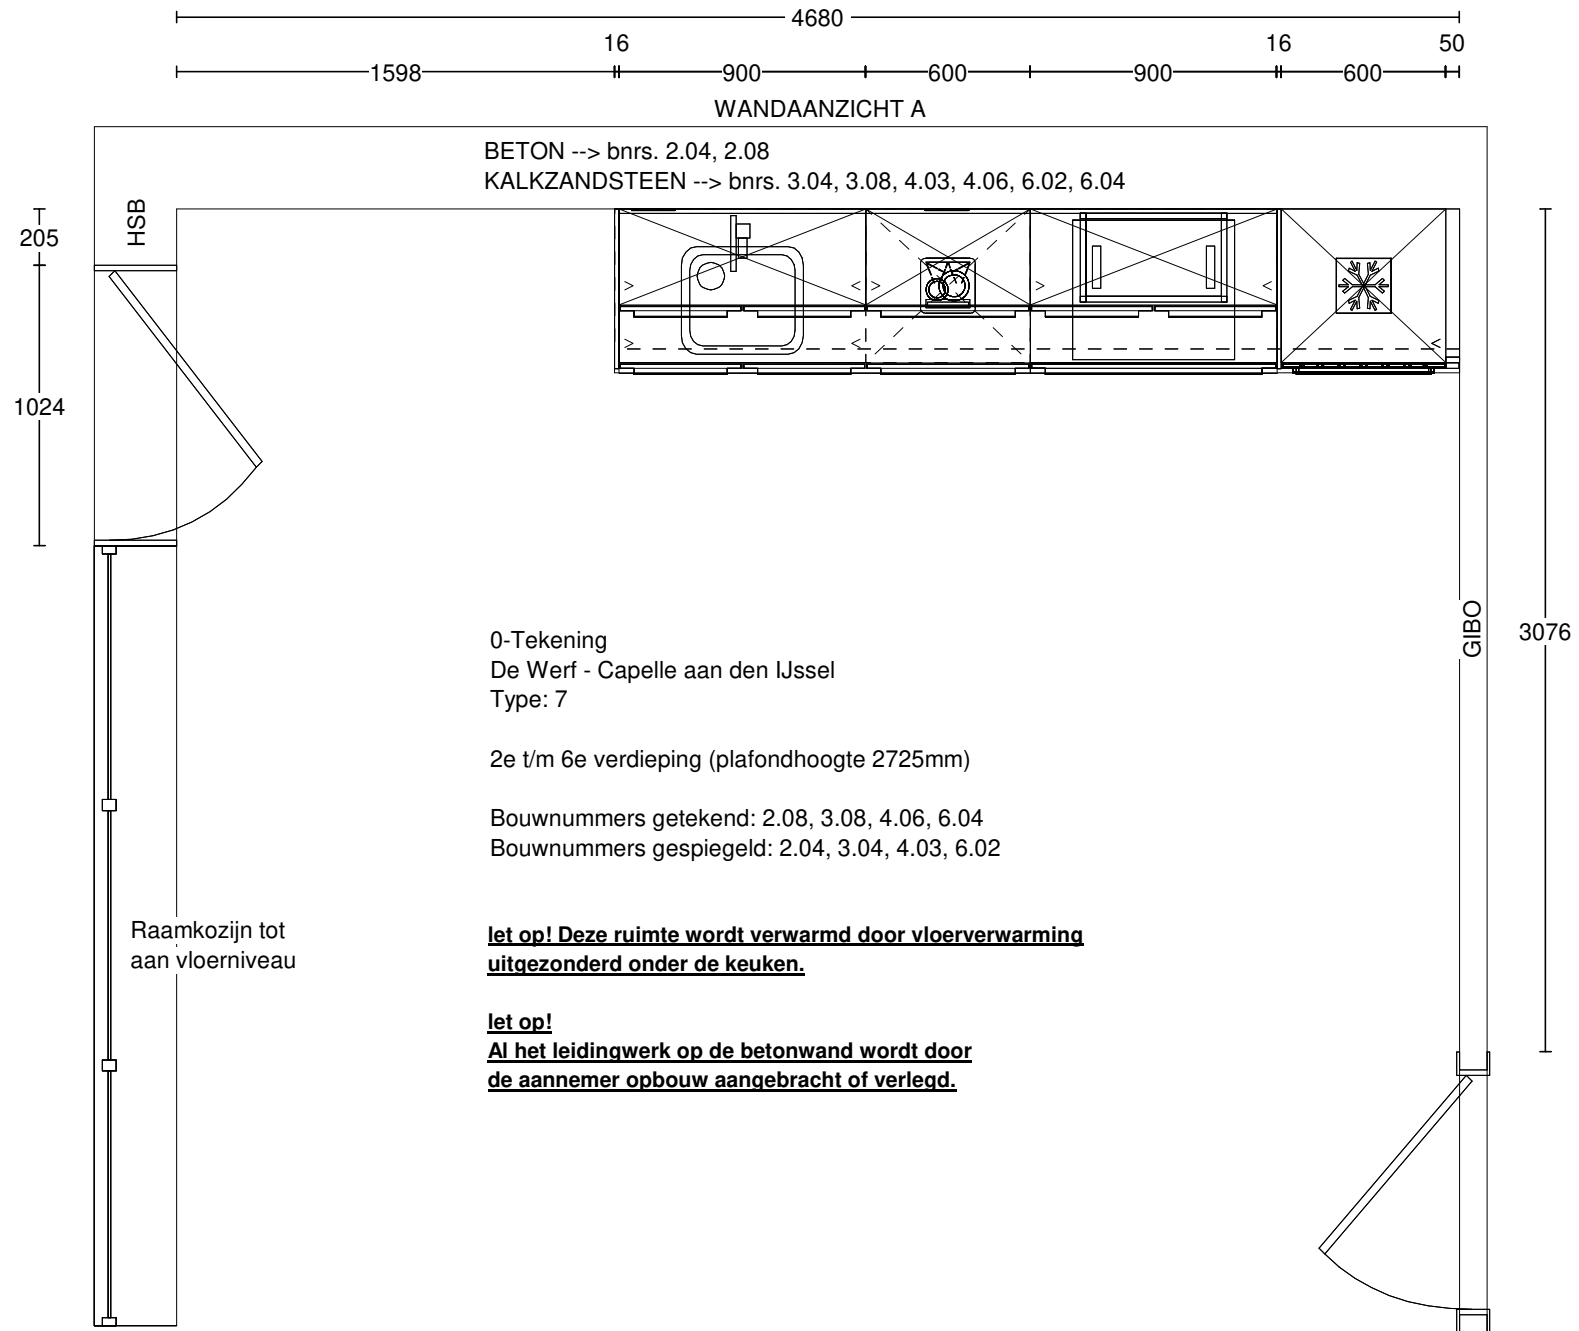


Keuken Vision Dordrecht
Mijlweg 83
3316 BE DORDRECHT
(078) 618 38 88

Klant / Bnr.: Bouwbedrijf Frans Vink & Zonen B.V. /
Referentienr.: 144734
Adviseur: Roch  z Harbers
Datum: 2/6/22

Merk: Novitelli Pro
Programma: PERBR N698
Kleur: 117 - grafiet hoogglans
Greep: 722 - greeplijst

Deze tekening is een schets van de werkelijkheid
en is bedoeld om een redelijk overzicht te geven.
Aan deze tekening kunnen geen rechten worden ontleend.

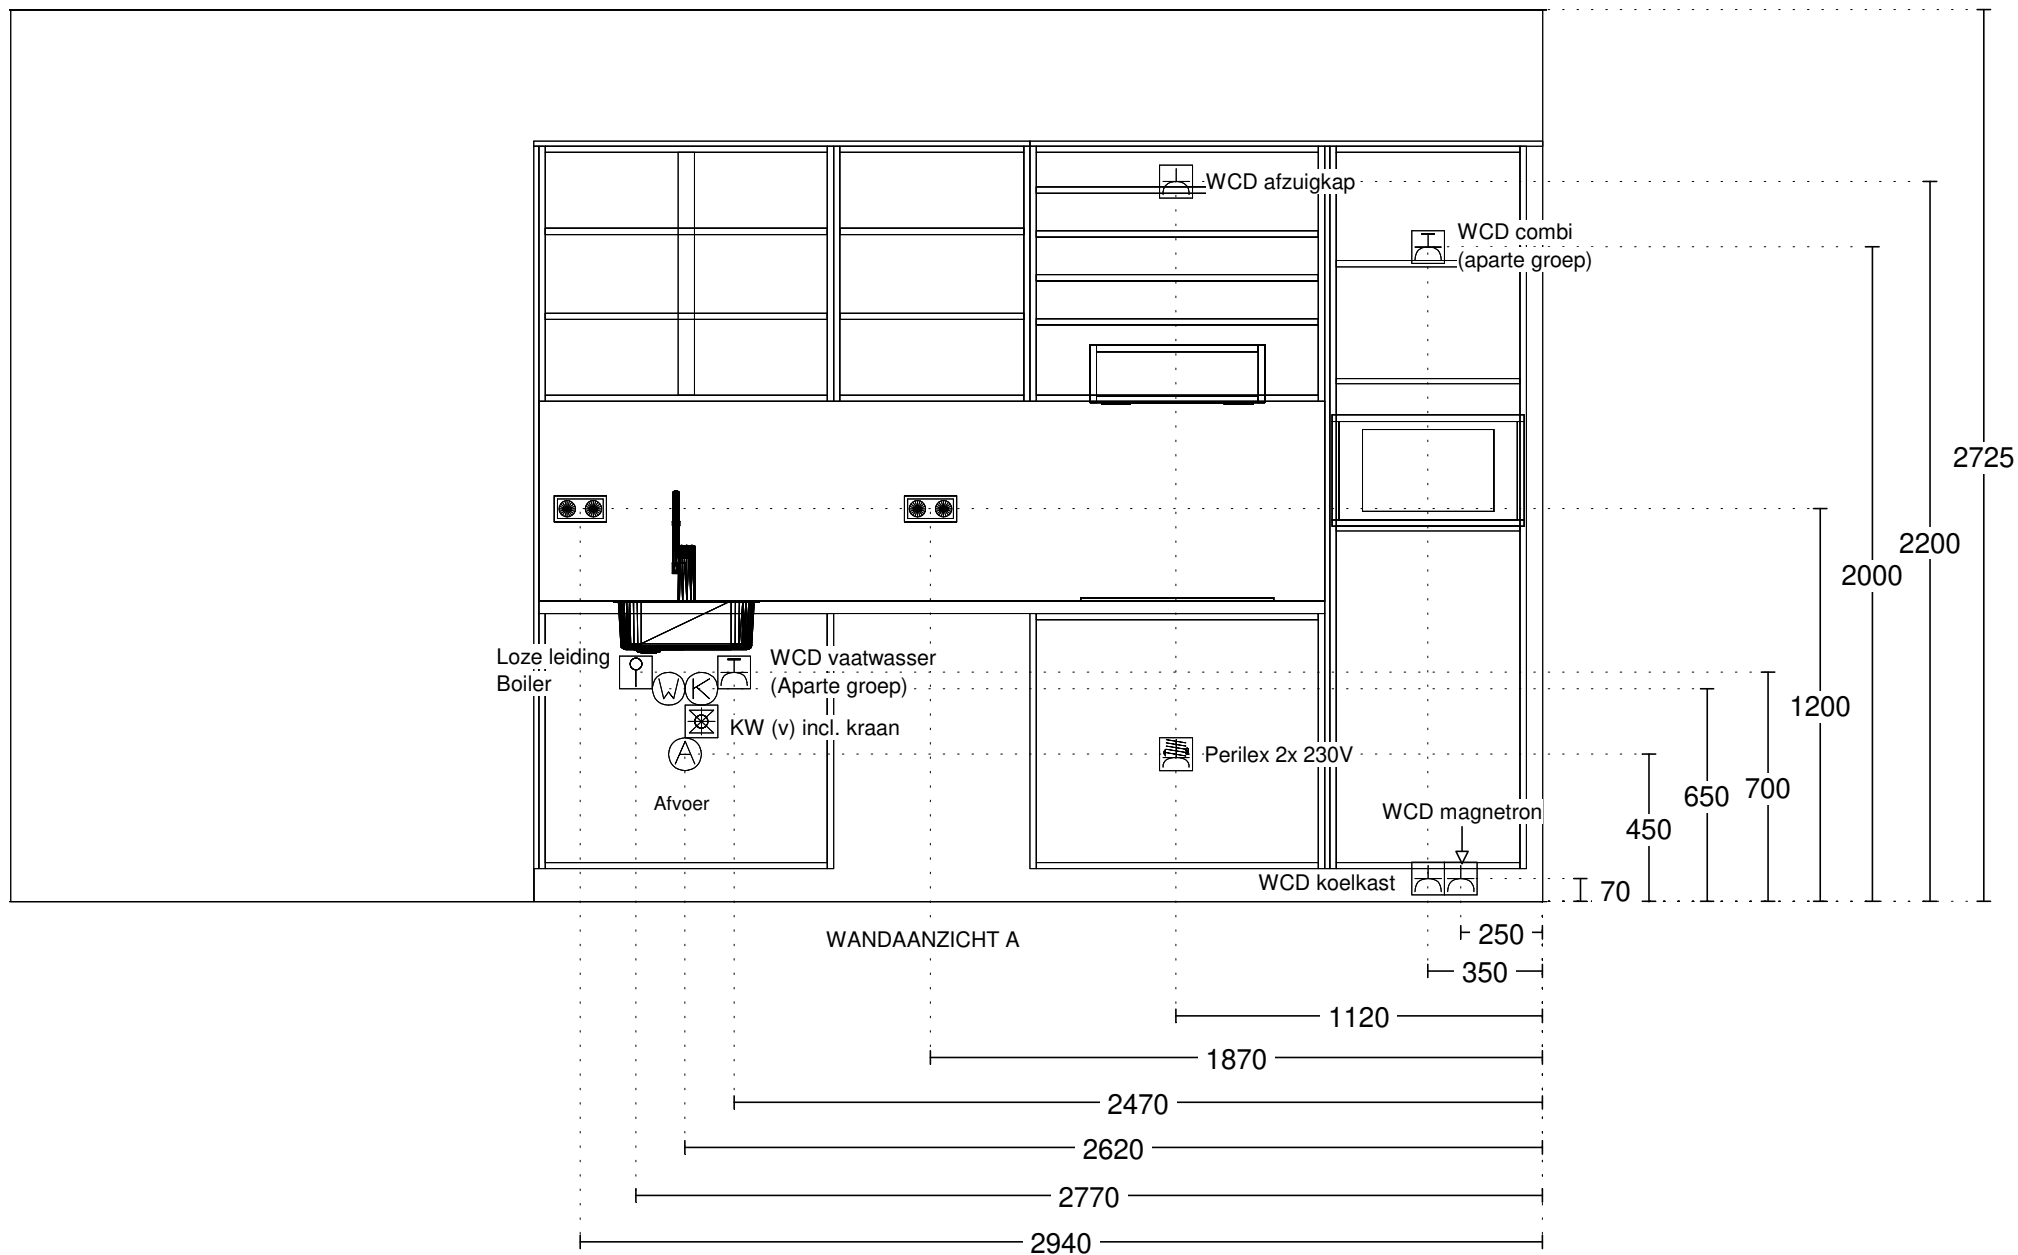


Keuken Vision Dordrecht
Mijlweg 83
3316 BE DORDRECHT
(078) 618 38 88


Klant / Bnr.: Bouwbedrijf Frans Vink & Zonen B.V. /
Referentienr.: 144734
Adviseur: Roch ez Harbers
Datum: 2/6/22

Merk: Novitelli Pro
Programma: PERBR N698
Kleur: 117 - grafiet hoogglans
Greep: 722 - greeplijst

Deze tekening is een schets van de werkelijkheid
en is bedoeld om een redelijk overzicht te geven.

Aan deze tekening kunnen geen rechten worden ontleend.

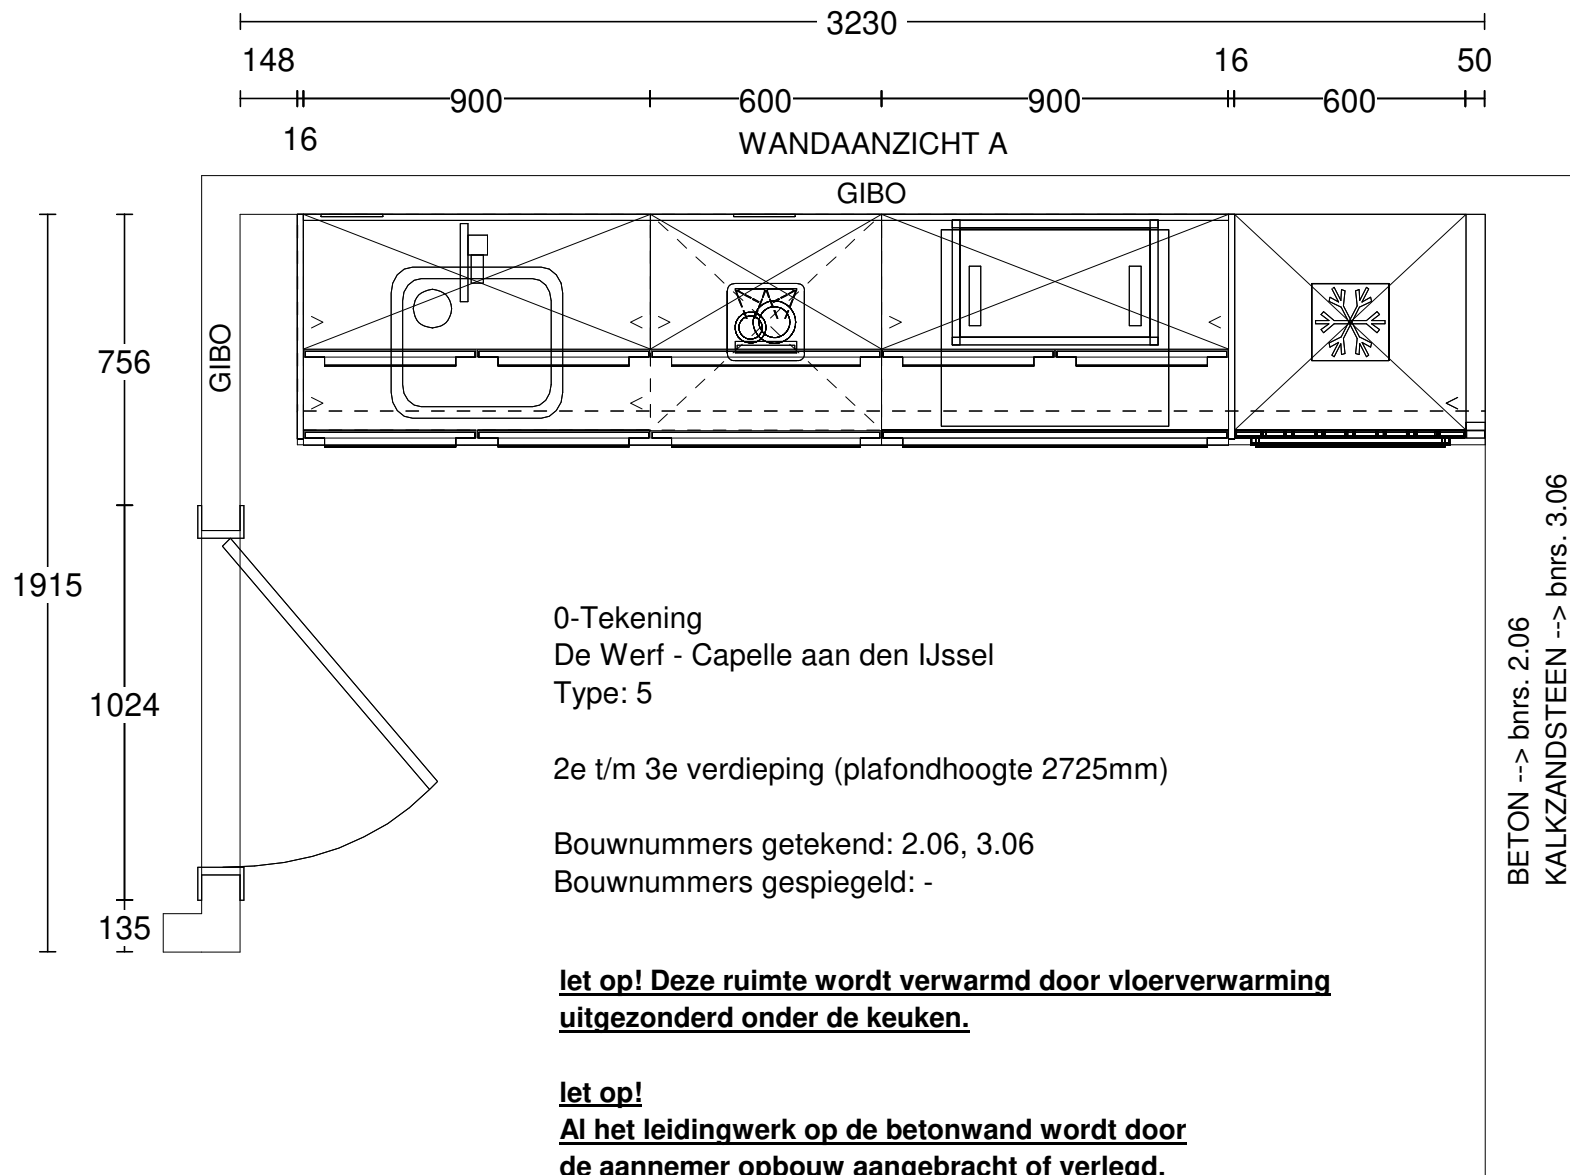

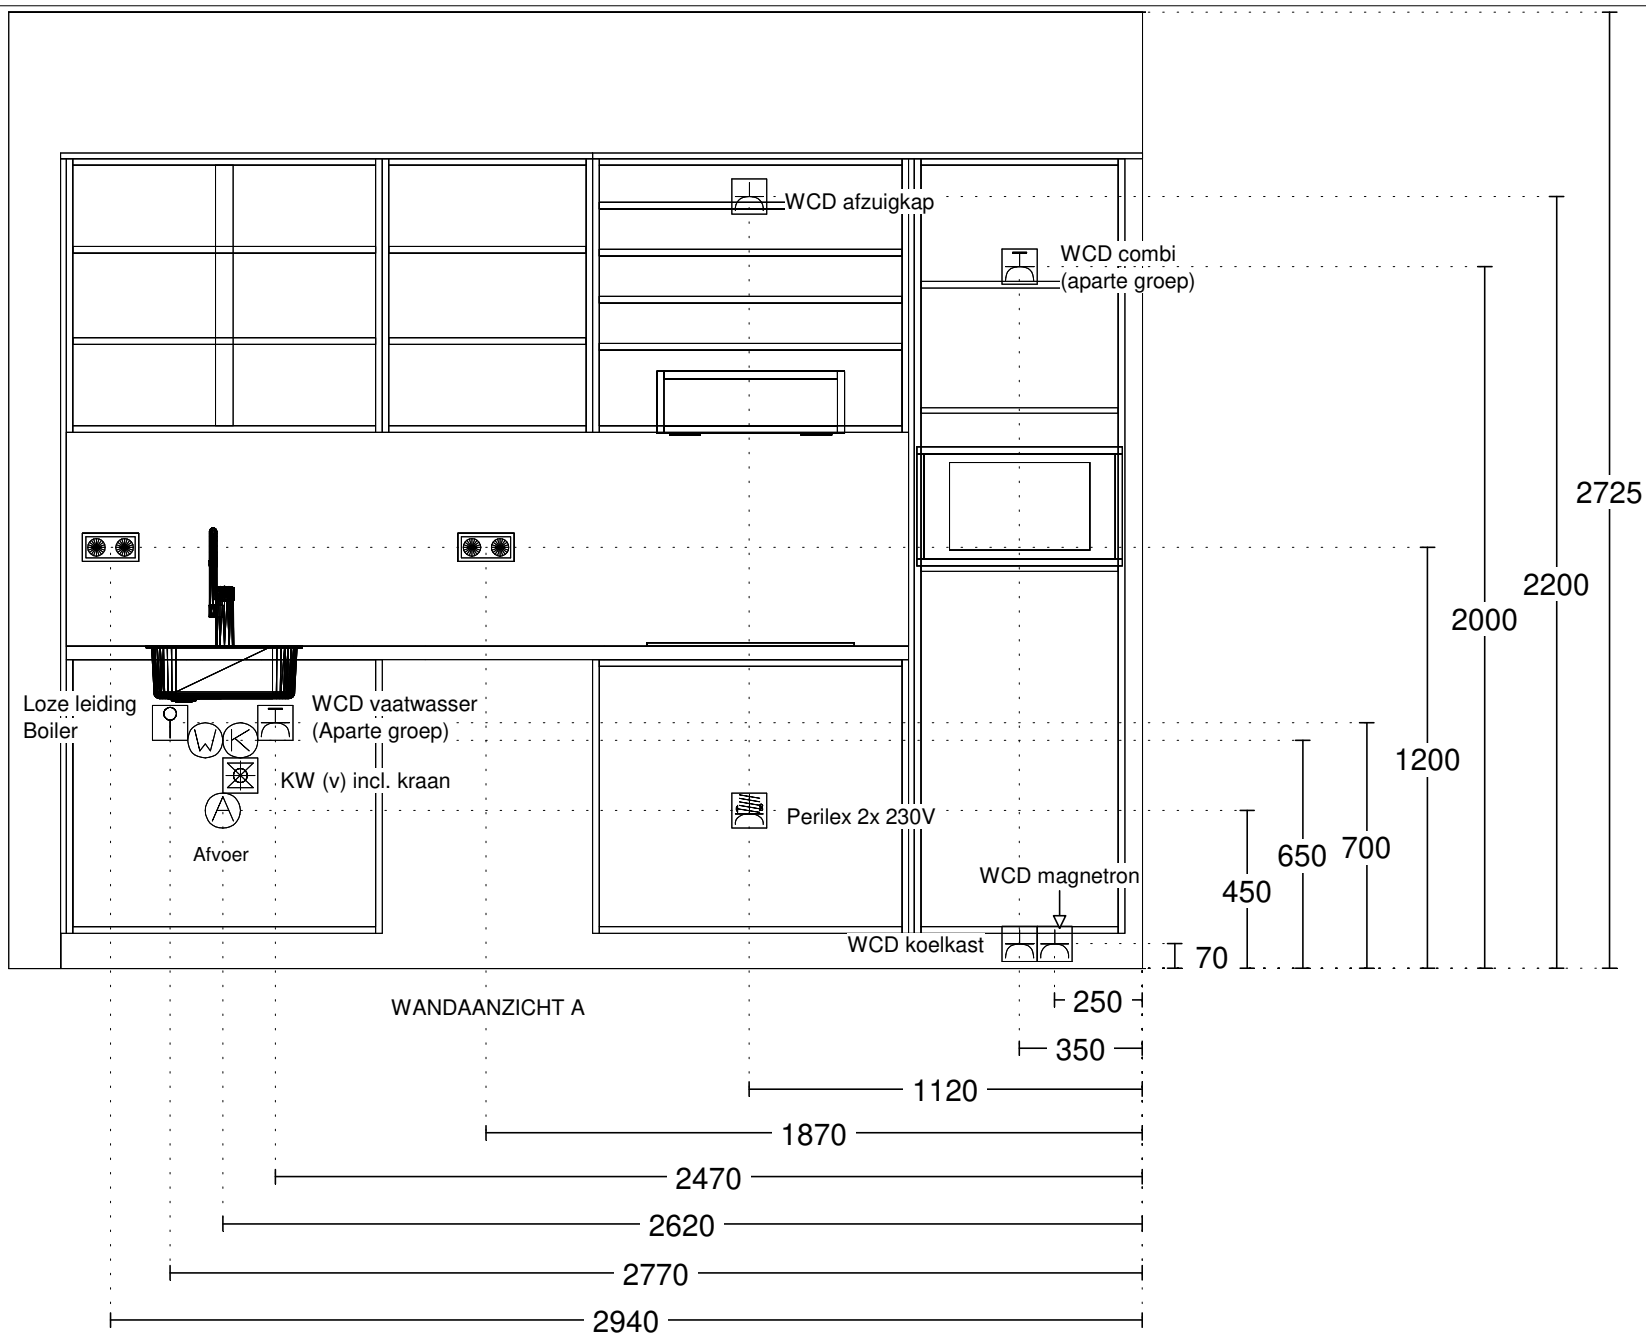


Keuken Vision Dordrecht
Mijlweg 83
3316 BE DORDRECHT
(078) 618 38 88

Klant / Bnr.: Bouwbedrijf Frans Vink & Zonen B.V. /
Referentienr.: 144734
Adviseur: Roch  z Harbers
Datum: 2/6/22

Merk: Novitelli Pro
Programma: PERBR N698
Kleur: 117 - grafiet hoogglans
Greep: 722 - greeplijst

Deze tekening is een schets van de werkelijkheid
en is bedoeld om een redelijk overzicht te geven.
Aan deze tekening kunnen geen rechten worden ontleend.

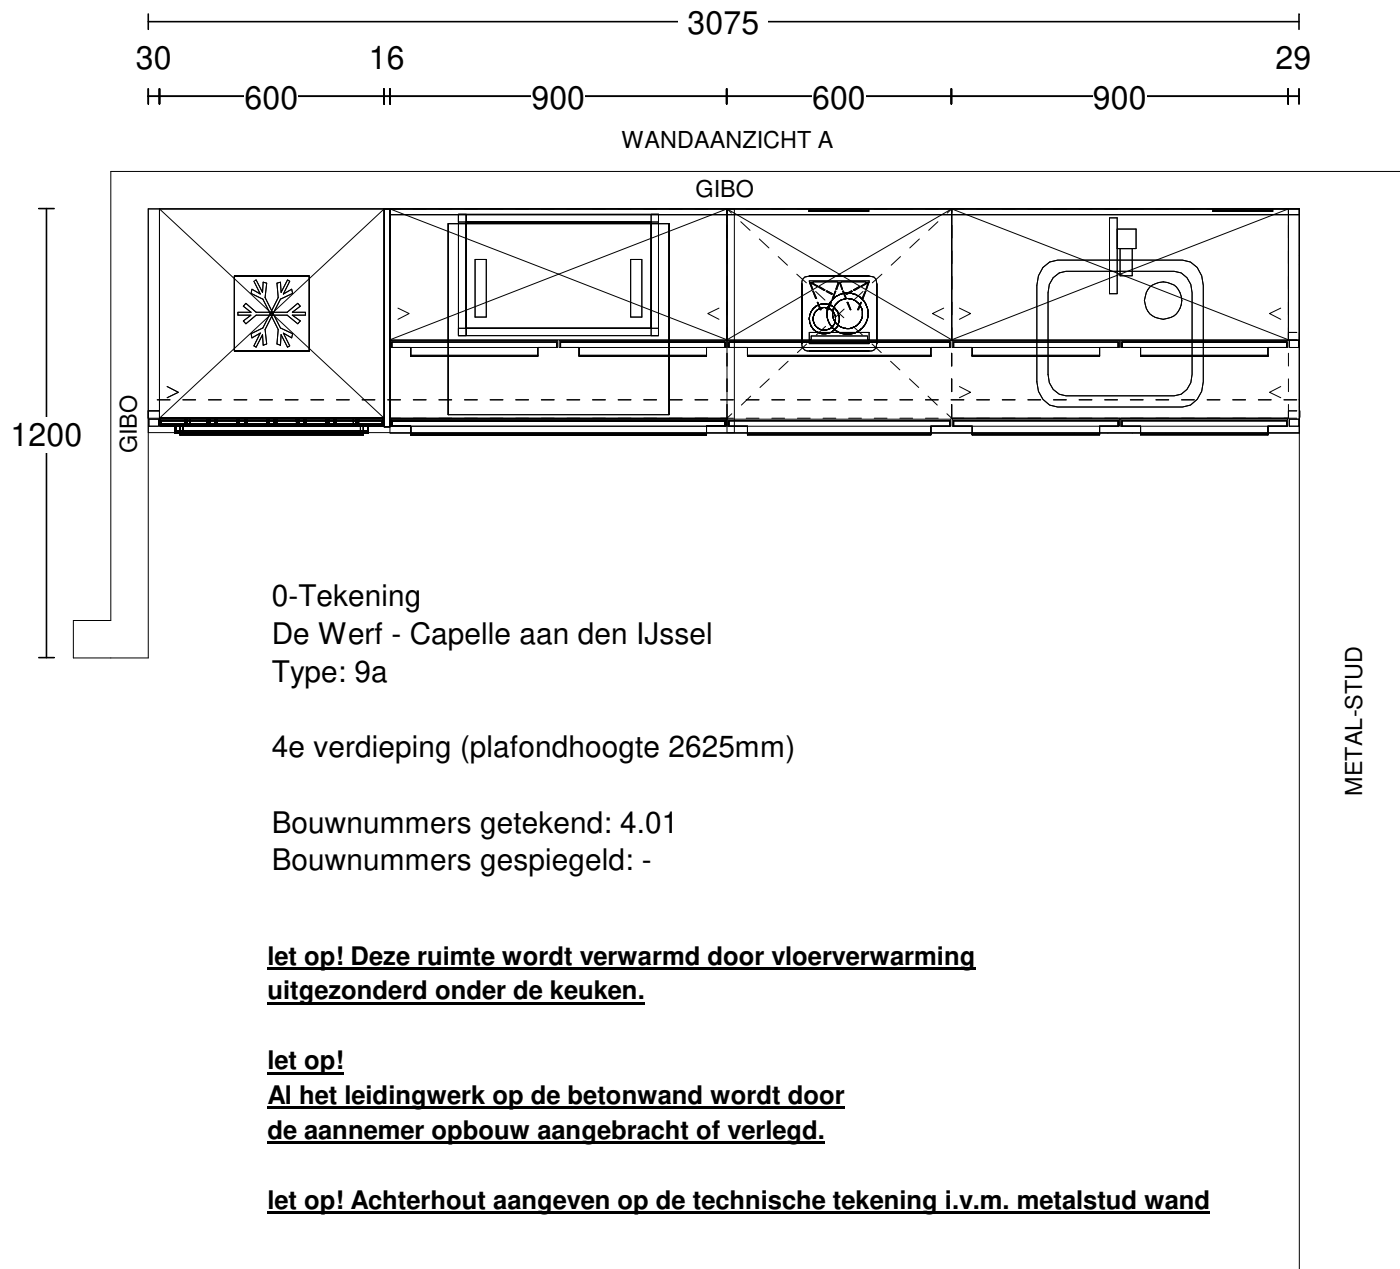


Keuken Vision Dordrecht
Mijlweg 83
3316 BE DORDRECHT
(078) 618 38 88

Klant / Bnr.: Bouwbedrijf Frans Vink & Zonen B.V. /
Referentienr.: 144734
Adviseur: Rochéz Harbers
Datum: 2/6/22

Merk: Novitelli Pro
Programma: PERBR N698
Kleur: 117 - grafiet hoogglans
Greep: 722 - greeplijst

Deze tekening is een schets van de werkelijkheid
en is bedoeld om een redelijk overzicht te geven.
Aan deze tekening kunnen geen rechten worden ontleend.

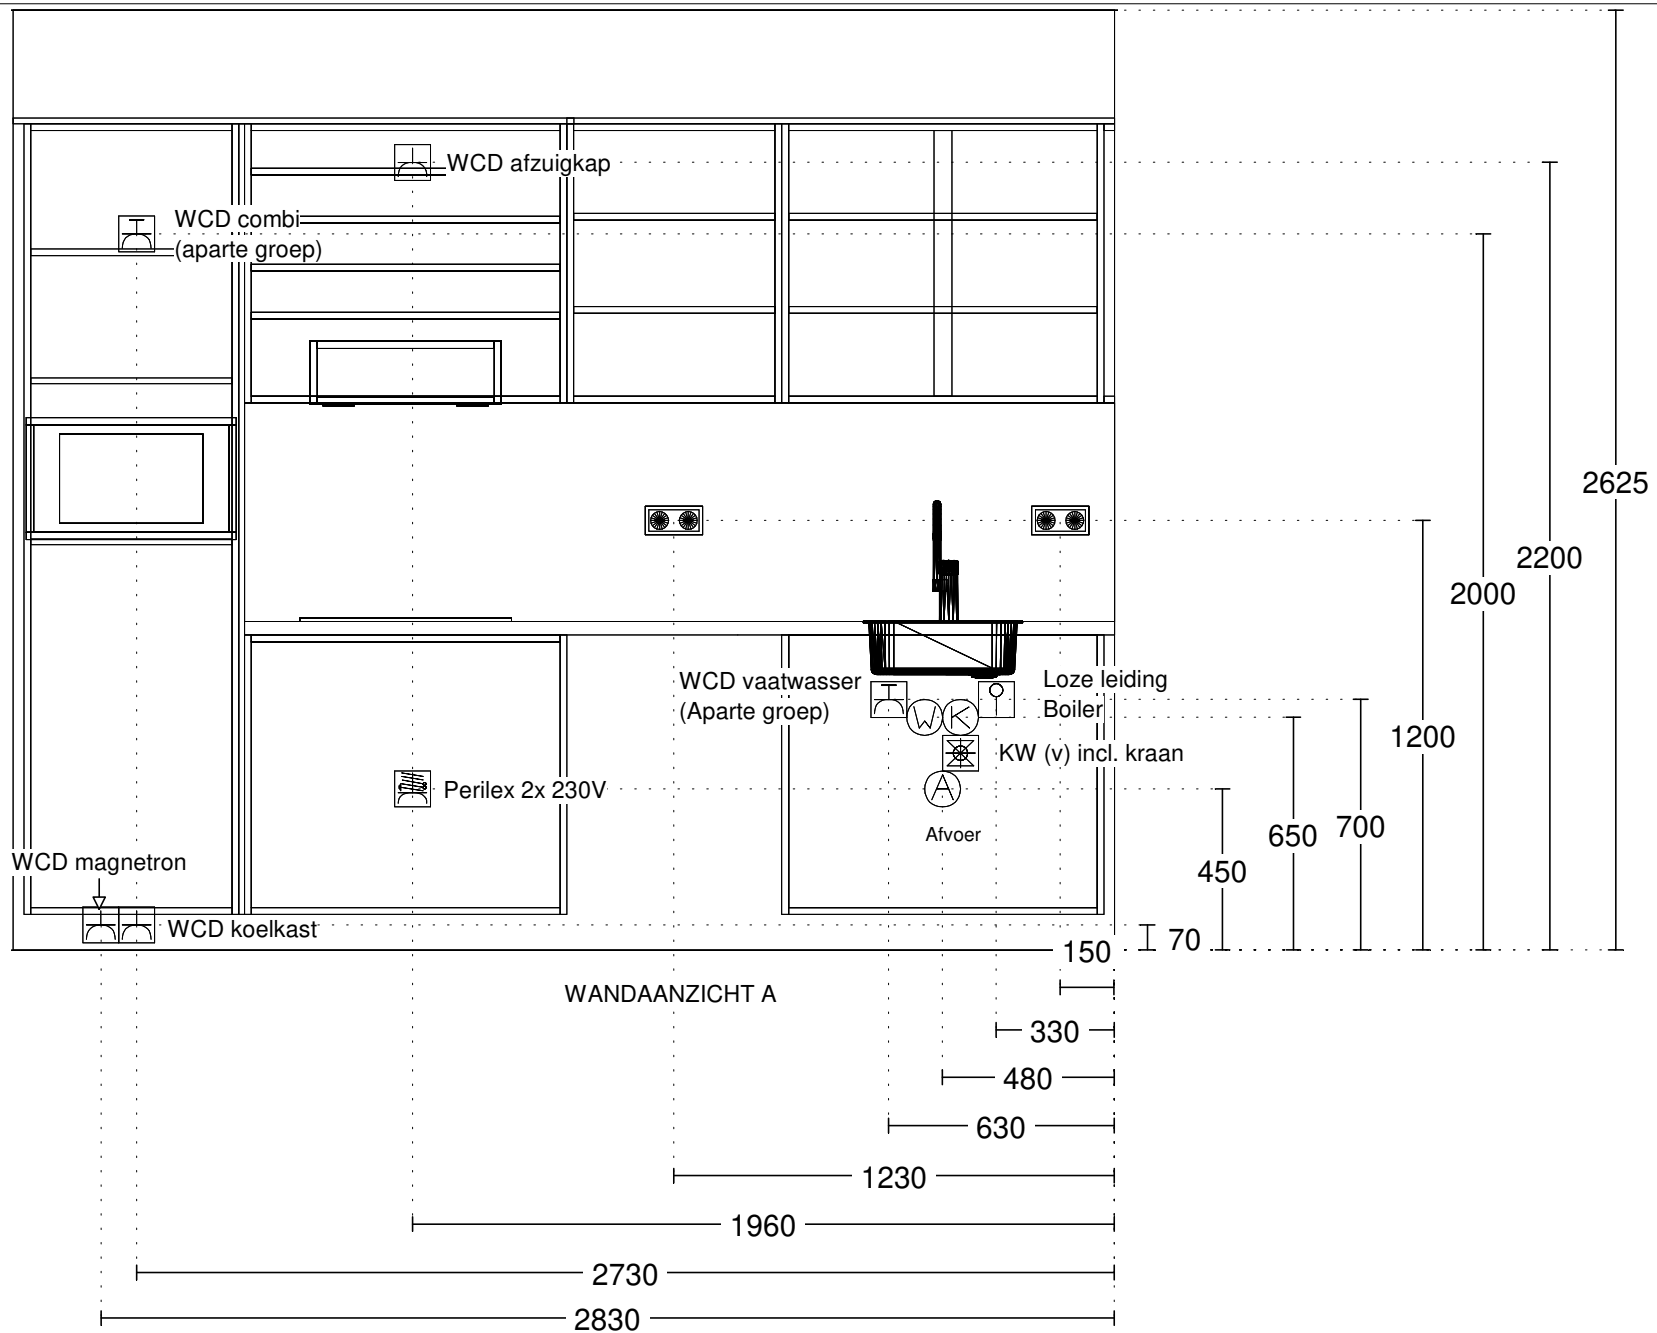


Keuken Vision Dordrecht
Mijlweg 83
3316 BE DORDRECHT
(078) 618 38 88

Klant / Bnr.: Bouwbedrijf Frans Vink & Zonen B.V. /
Referentienr.: 144734
Adviseur: Roch  z Harbers
Datum: 2/6/22

Merk: Novitelli Pro
Programma: PERBR N698
Kleur: 117 - grafiet hoogglans
Greep: 722 - greeplijst

Deze tekening is een schets van de werkelijkheid
en is bedoeld om een redelijk overzicht te geven.
Aan deze tekening kunnen geen rechten worden ontleend.

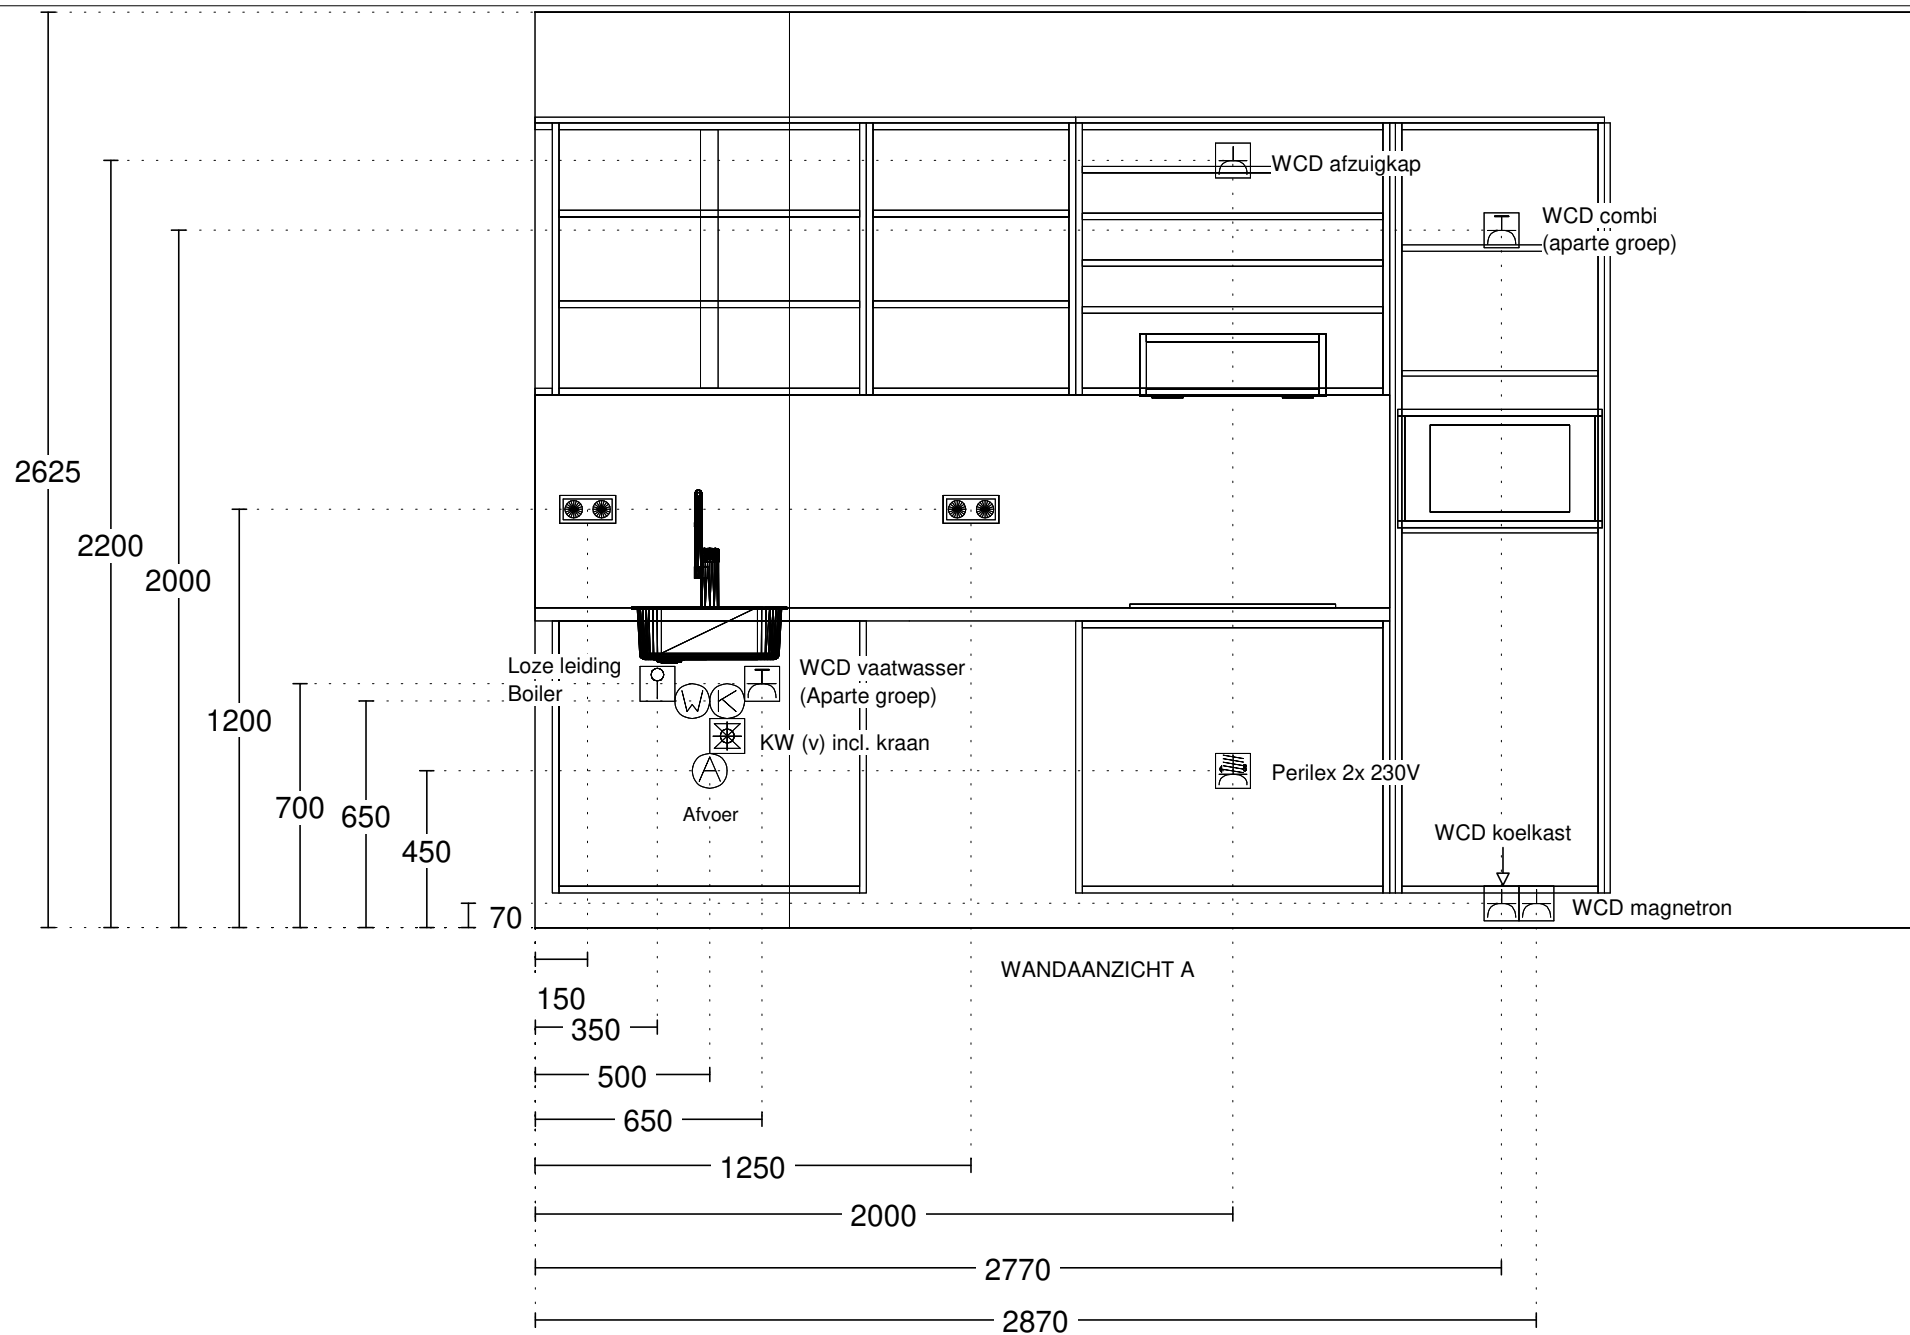


Keuken Vision Dordrecht
Mijlweg 83
3316 BE DORDRECHT
(078) 618 38 88

Klant / Bnr.: Bouwbedrijf Frans Vink & Zonen B.V. /
Referentienr.: 144734
Adviseur: Roch  z Harbers
Datum: 2/6/22

Merk: Novitelli Pro
Programma: PERBR N698
Kleur: 117 - grafiet hoogglans
Greep: 722 - greeplijst

Deze tekening is een schets van de werkelijkheid
en is bedoeld om een redelijk overzicht te geven.
Aan deze tekening kunnen geen rechten worden ontleend.

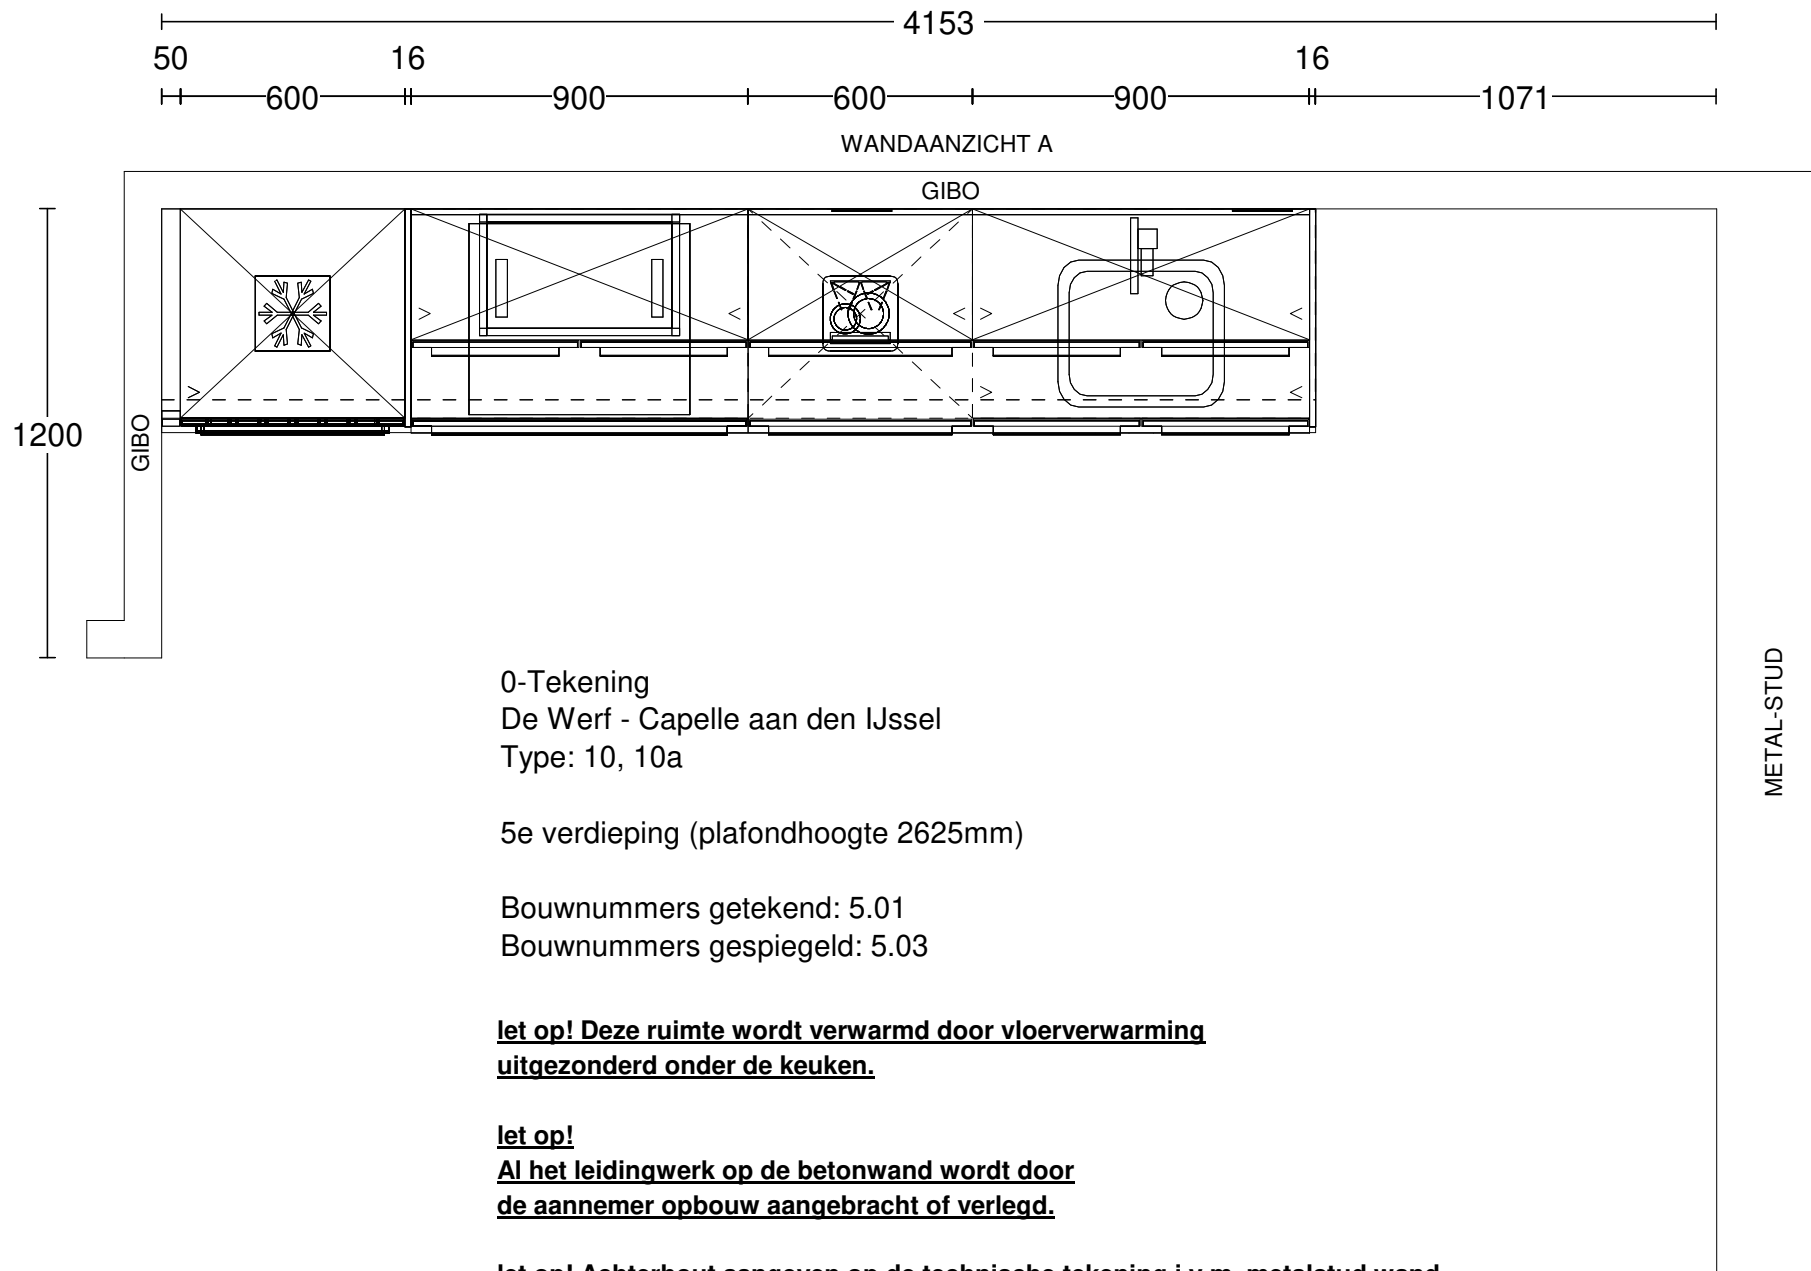


Keuken Vision Dordrecht
Mijlweg 83
3316 BE DORDRECHT
(078) 618 38 88

Klant / Bnr.: Bouwbedrijf Frans Vink & Zonen B.V. /
Referentienr.: 144734
Adviseur: Rochéz Harbers
Datum: 2/6/22

Merk: Novitelli Pro
Programma: PERBR N698
Kleur: 117 - grafiet hoogglans
Greep: 722 - greeplijst

Deze tekening is een schets van de werkelijkheid
en is bedoeld om een redelijk overzicht te geven.
Aan deze tekening kunnen geen rechten worden ontleend.

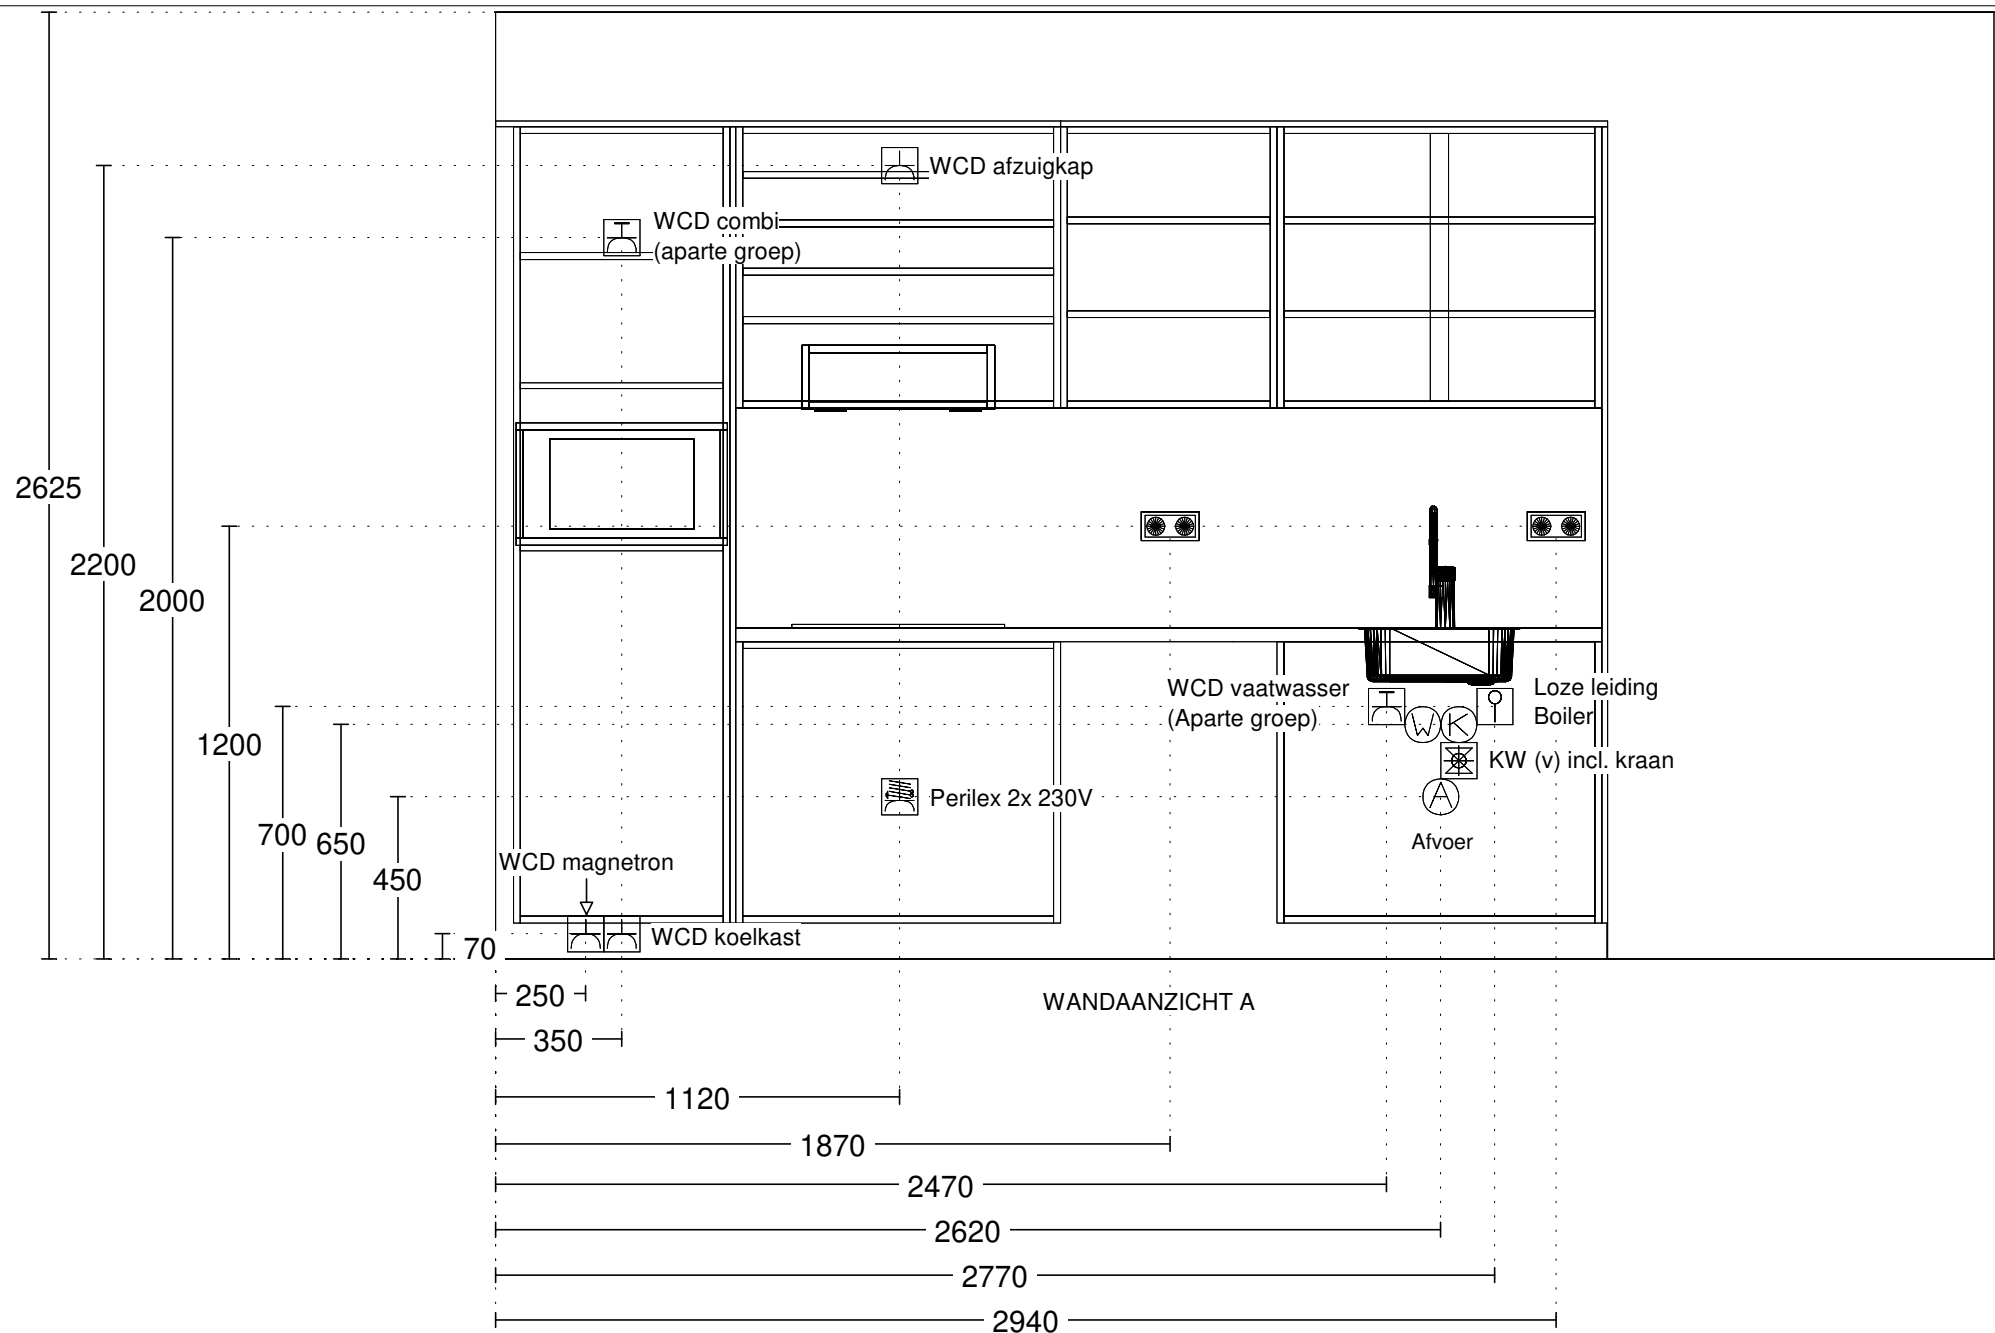


Keuken Vision Dordrecht
Mijlweg 83
3316 BE DORDRECHT
(078) 618 38 88

Klant / Bnr.: Bouwbedrijf Frans Vink & Zonen B.V. /
Referentienr.: 144734
Adviseur: Rochéz Harbers
Datum: 2/6/22

Merk: Novitelli Pro
Programma: PERBR N698
Kleur: 117 - grafiet hoogglans
Greep: 722 - greeplijst

Deze tekening is een schets van de werkelijkheid
en is bedoeld om een redelijk overzicht te geven.
Aan deze tekening kunnen geen rechten worden ontleend.

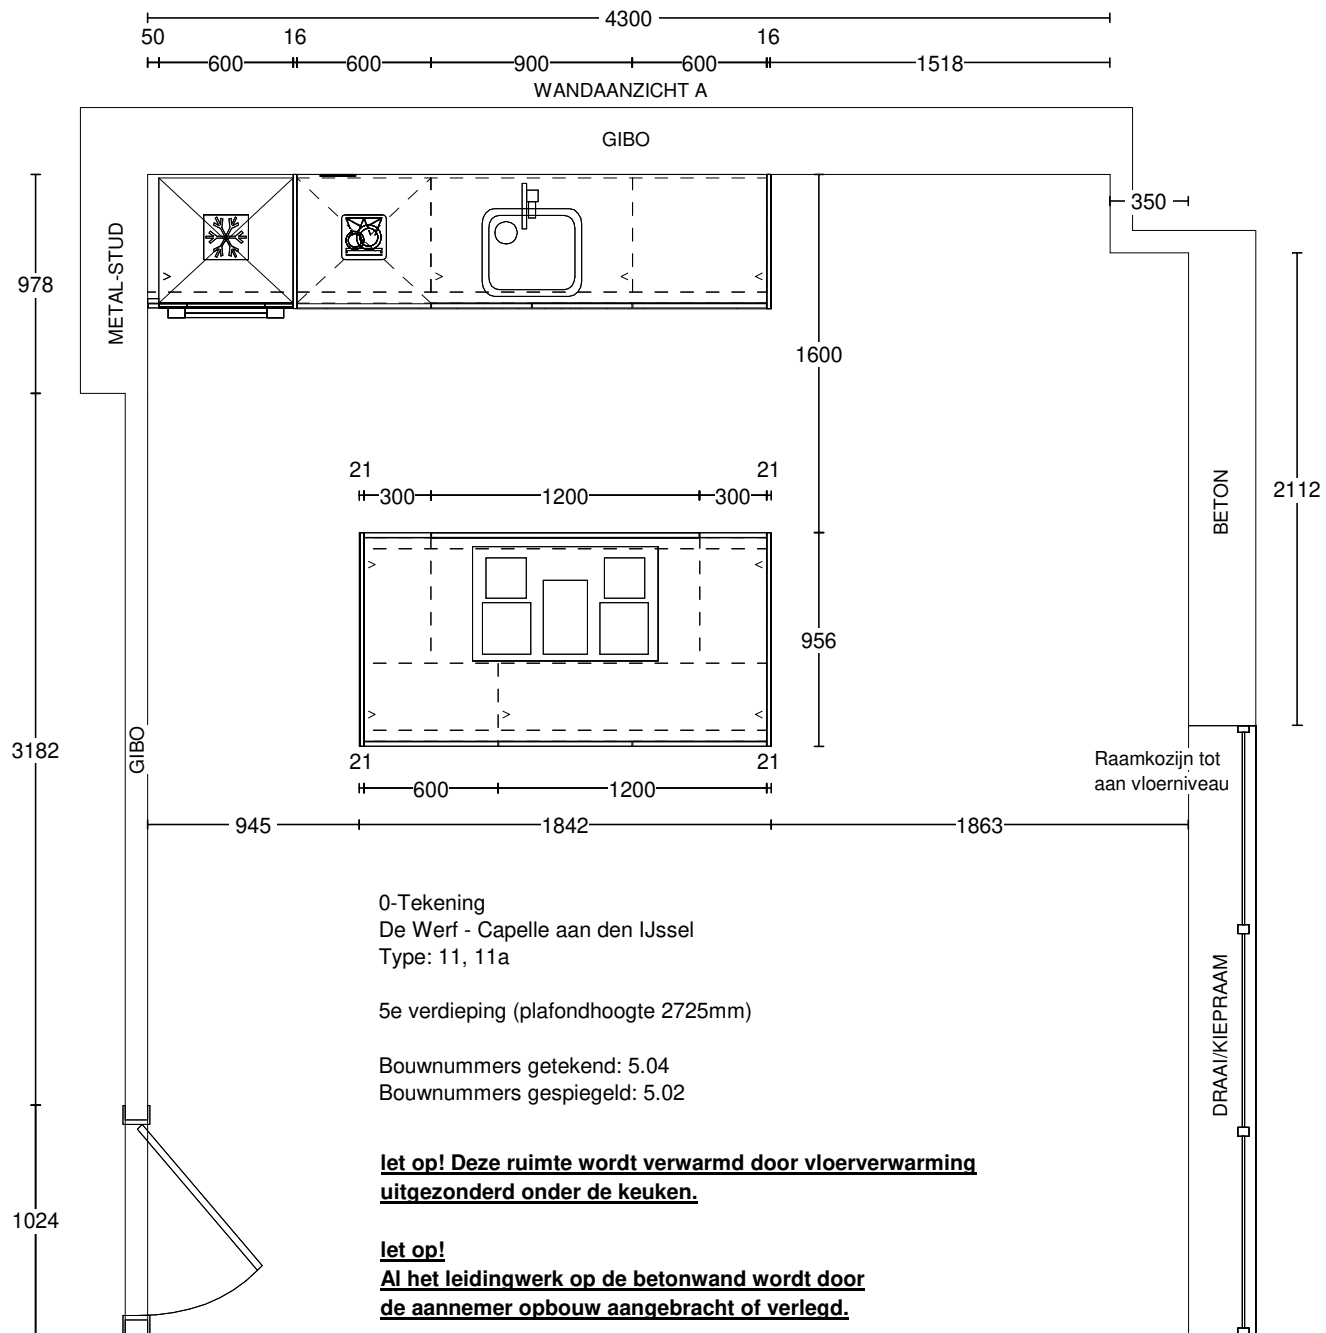


Keuken Vision Dordrecht
Mijlweg 83
3316 BE DORDRECHT
(078) 618 38 88

Klant / Bnr.: Bouwbedrijf Frans Vink & Zonen B.V. /
Referentienr.: 144742
Adviseur: Rochéz Harbers
Datum: 2/6/22

Merk: Novitelli Pro
Programma: TORON T566
Kleur: 121 - eiken-zwart
Greep: 999 - zonder greep/knop


Deze tekening is een schets van de werkelijkheid
en is bedoeld om een redelijk overzicht te geven.

Aan deze tekening kunnen geen rechten worden ontleend.

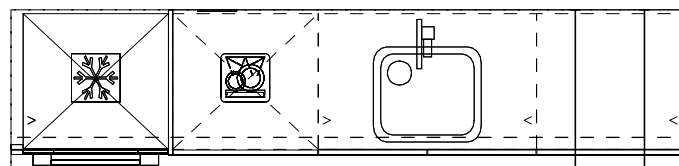

1900

2080

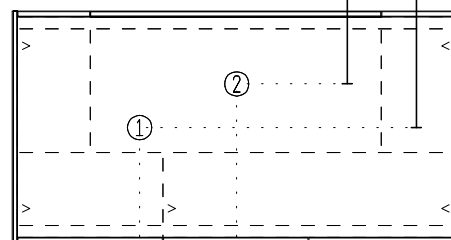

1470

1870

INSTALLATIEOVERZICHT EILAND

Symbool 1 (vanuit de vloer)

koken:

- Perilex 2x 230V (700mm + vl)
- dubbele WCD t.b.v. WCD huishoudelijk in blad (700mm + vl)

Symbool 2 (vanuit plafond)

afzuigkap:

- enkele WCD afzuigkap
- recirculatie


Keuken Vision Dordrecht
Mijlweg 83
3316 BE DORDRECHT
(078) 618 38 88

Klant / Bnr.: Bouwbedrijf Frans Vink & Zonen B.V. /
Referentienr.: 144742
Adviseur: Rochéz Harbers
Datum: 2/6/22

Merk: Novitelli Pro
Programma: TORON T566
Kleur: 121 - eiken-zwart
Greep: 999 - zonder greep/knop

Deze tekening is een schets van de werkelijkheid
en is bedoeld om een redelijk overzicht te geven.

Aan deze tekening kunnen geen rechten worden ontleend.

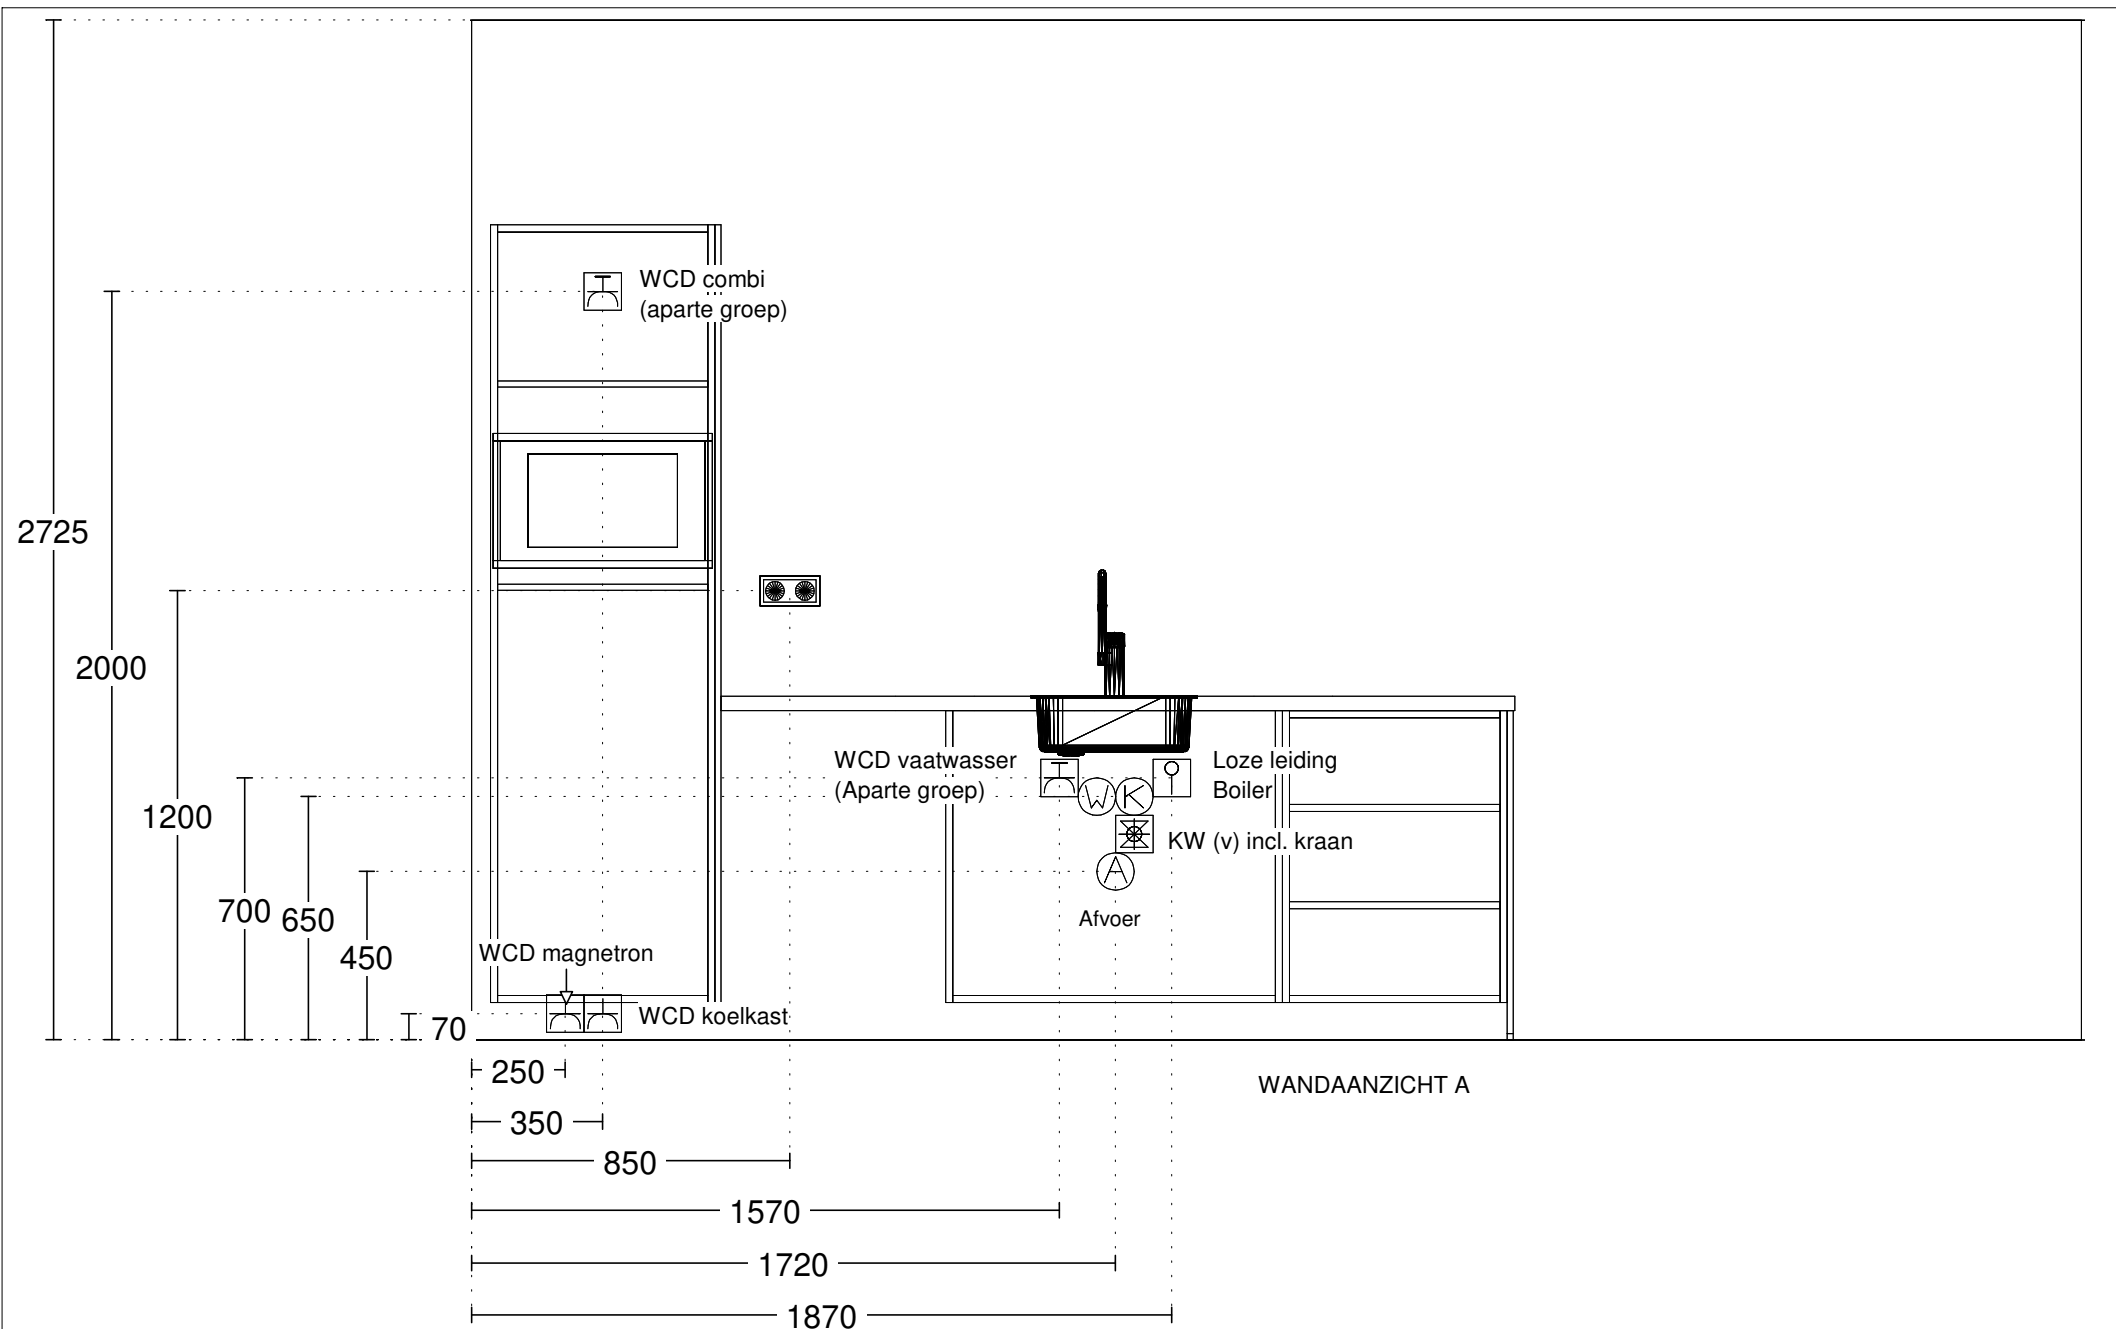


Keuken Vision Dordrecht
Mijlweg 83
3316 BE DORDRECHT
(078) 618 38 88

Klant / Bnr.: Bouwbedrijf Frans Vink & Zonen B.V. /
Referentienr.: 144742
Adviseur: Rochéz Harbers
Datum: 2/6/22

Merk: Novitelli Pro
Programma: TORON T566
Kleur: 121 - eiken-zwart
Greep: 999 - zonder greep/knop

Deze tekening is een schets van de werkelijkheid
en is bedoeld om een redelijk overzicht te geven.
Aan deze tekening kunnen geen rechten worden ontleend.

50 16 5230 16 600 900 600 900 2148
WANDAANZICHT A

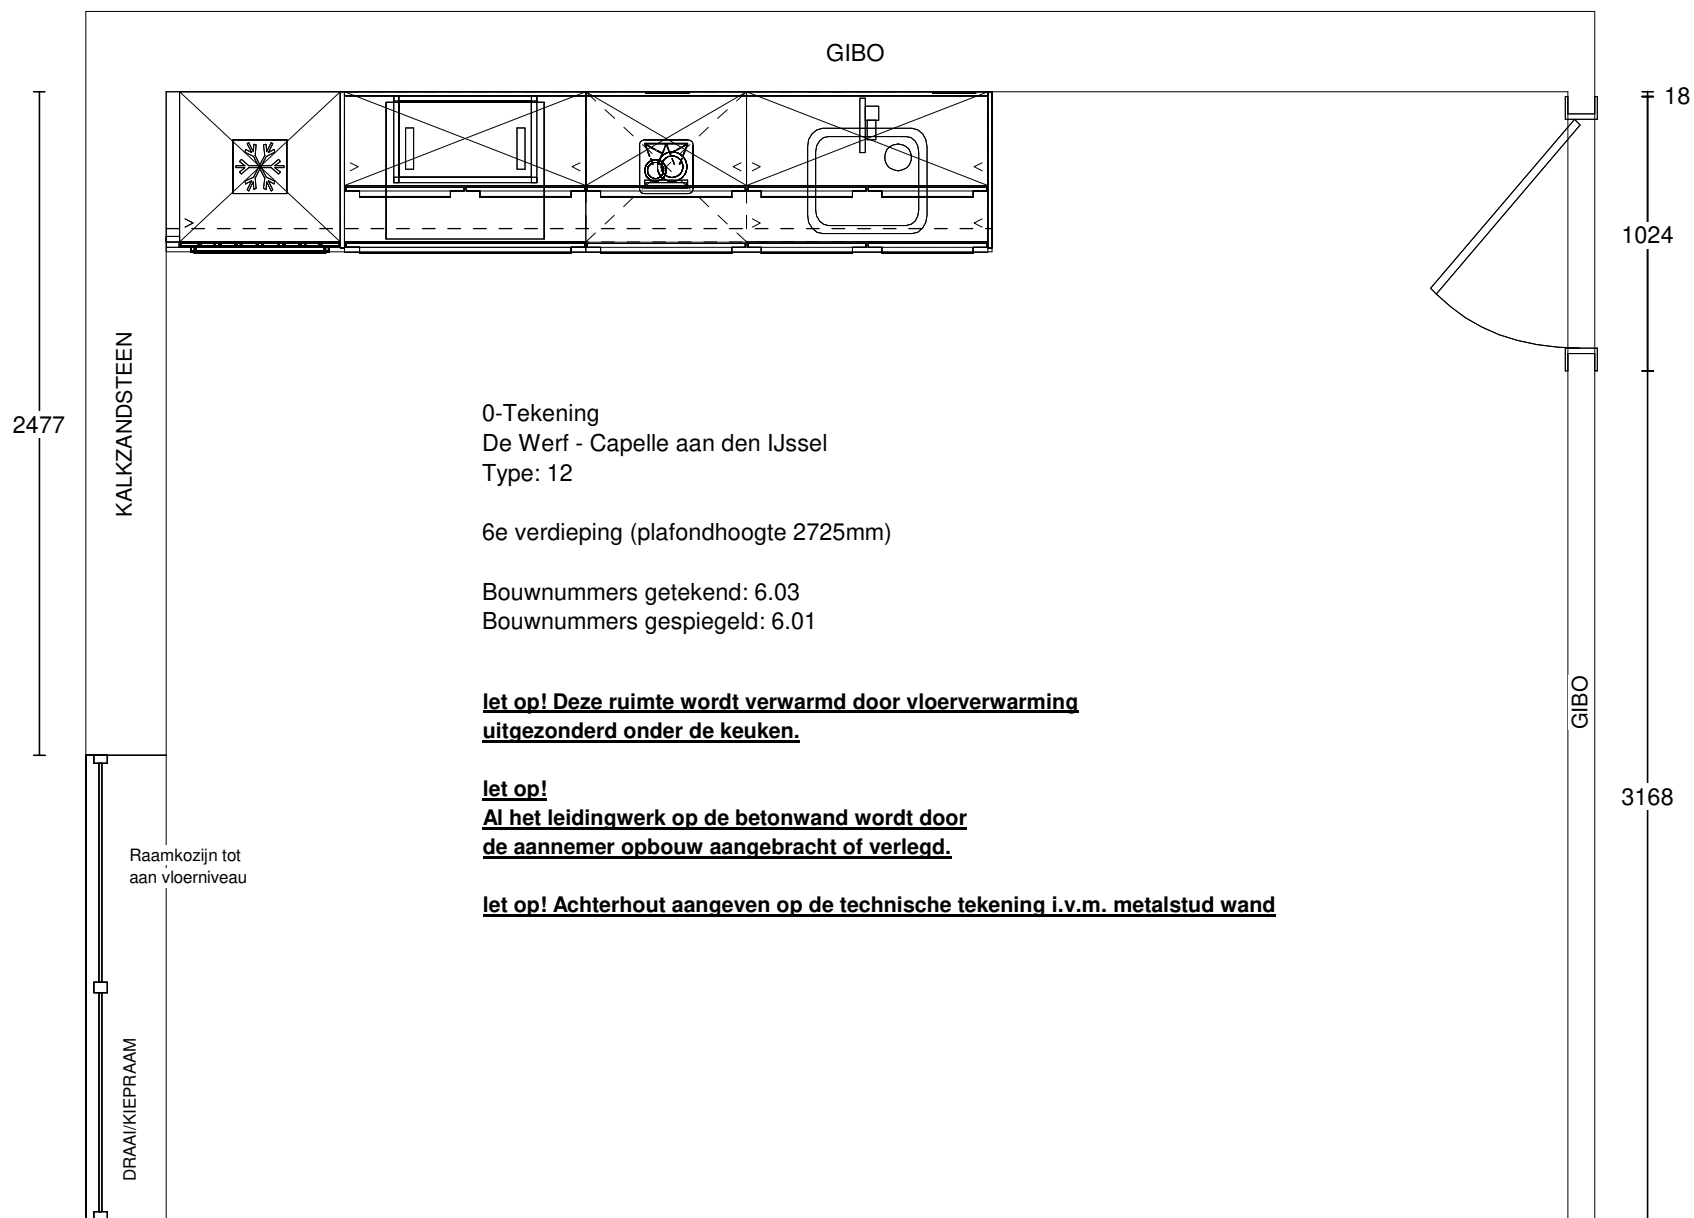


Keuken Vision Dordrecht
Mijlweg 83
3316 BE DORDRECHT
(078) 618 38 88

Klant / Bnr.: Bouwbedrijf Frans Vink & Zonen B.V. /
Referentienr.: 144734
Adviseur: Rochéz Harbers
Datum: 2/6/22

Merk: Novitelli Pro
Programma: PERBR N698
Kleur: 117 - grafiet hoogglans
Greep: 722 - greeplijst

Deze tekening is een schets van de werkelijkheid en is bedoeld om een redelijk overzicht te geven.
Aan deze tekening kunnen geen rechten worden ontleend.

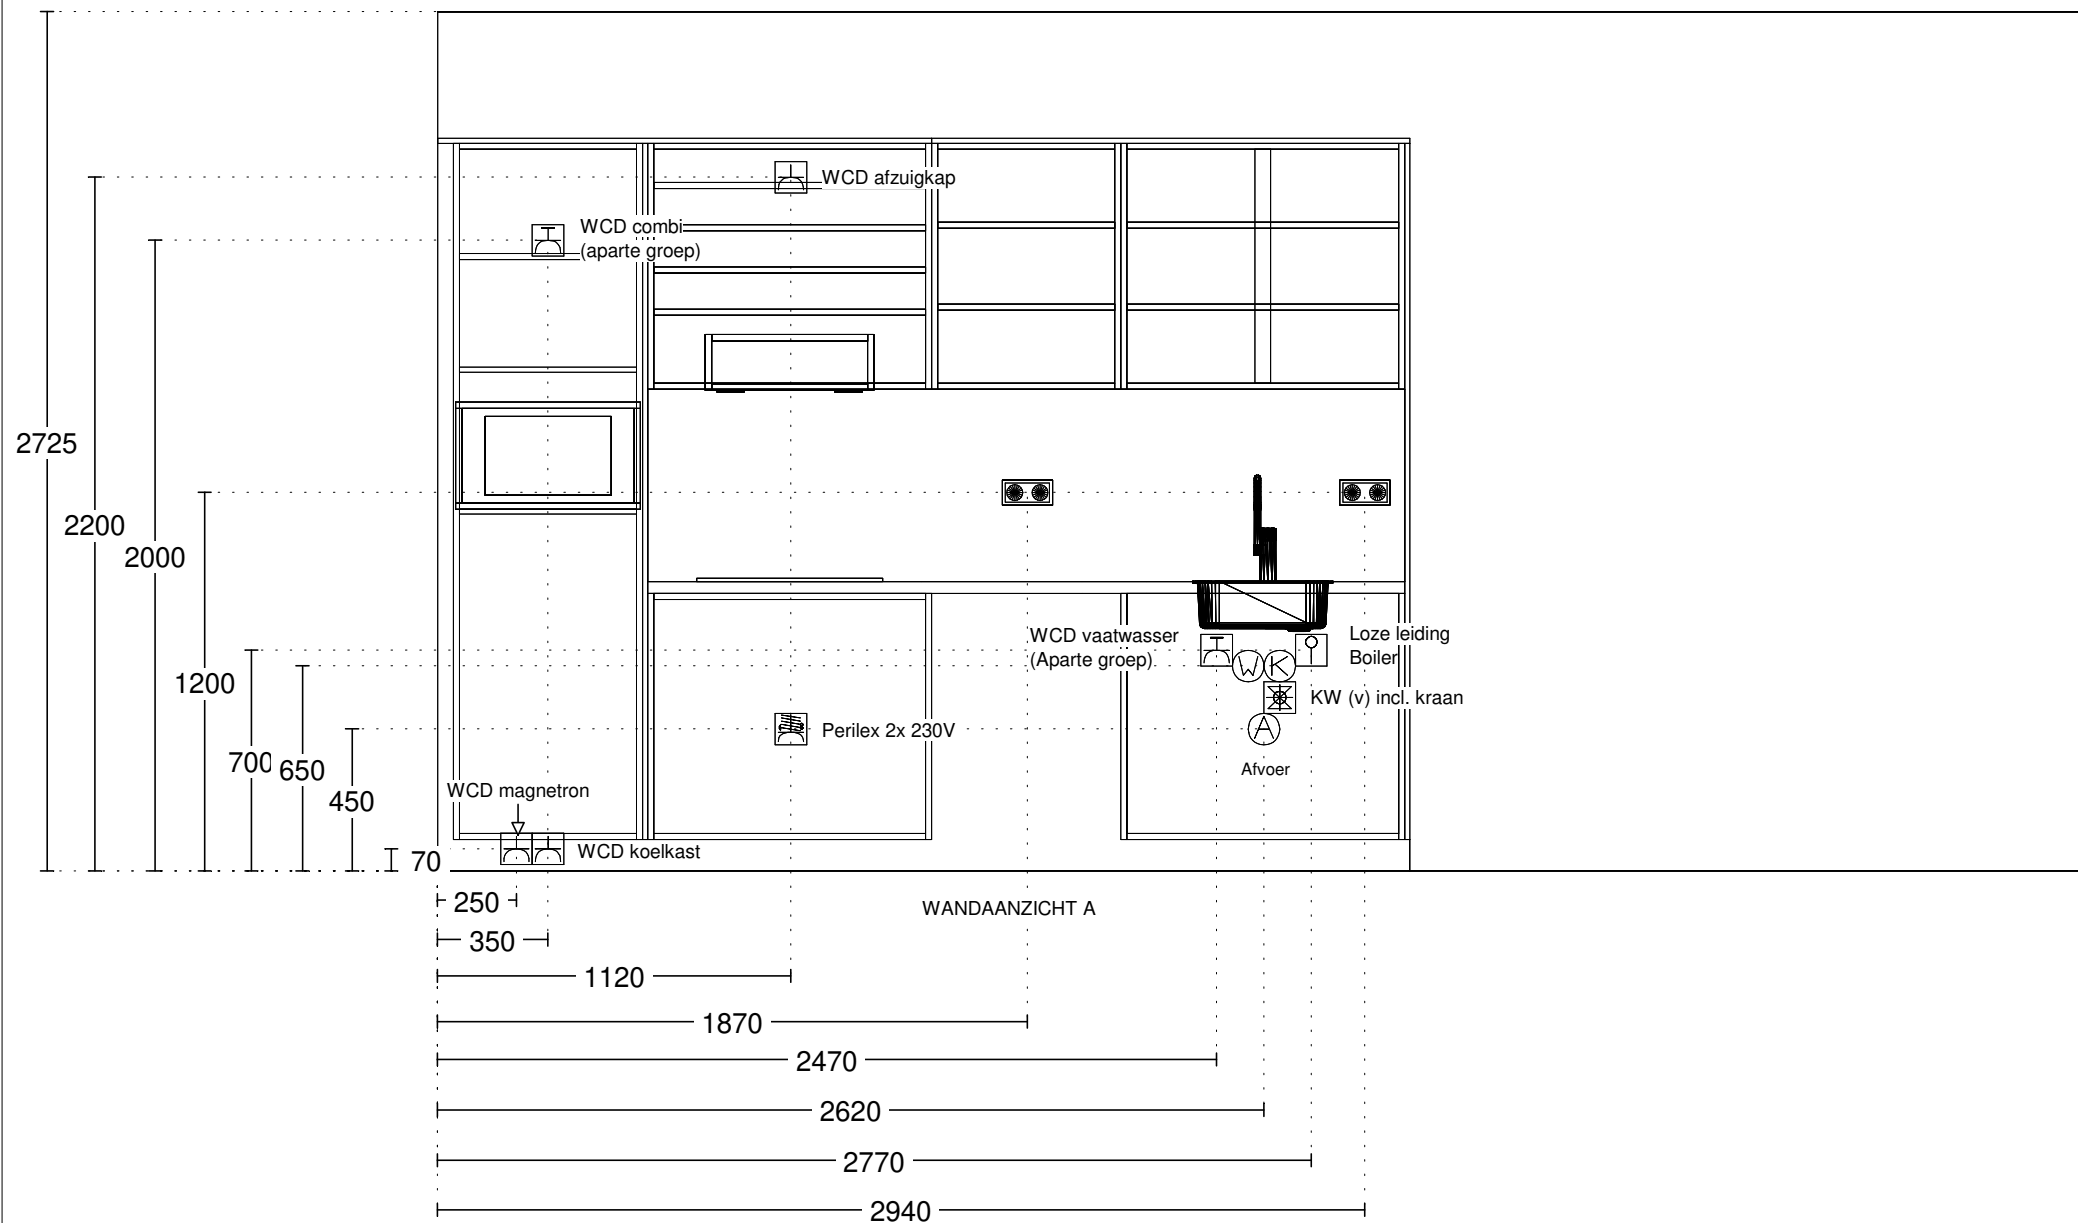


Keuken Vision Dordrecht
Mijlweg 83
3316 BE DORDRECHT
(078) 618 38 88

Klant / Bnr.: Bouwbedrijf Frans Vink & Zonen B.V. /
Referentienr.: 144734
Adviseur: Rochéz Harbers
Datum: 2/6/22


Merk: Novitelli Pro
Programma: PERBR N698
Kleur: 117 - grafiet hoogglans
Greep: 722 - greeplijst

Deze tekening is een schets van de werkelijkheid
en is bedoeld om een redelijk overzicht te geven.

Aan deze tekening kunnen geen rechten worden ontleend.

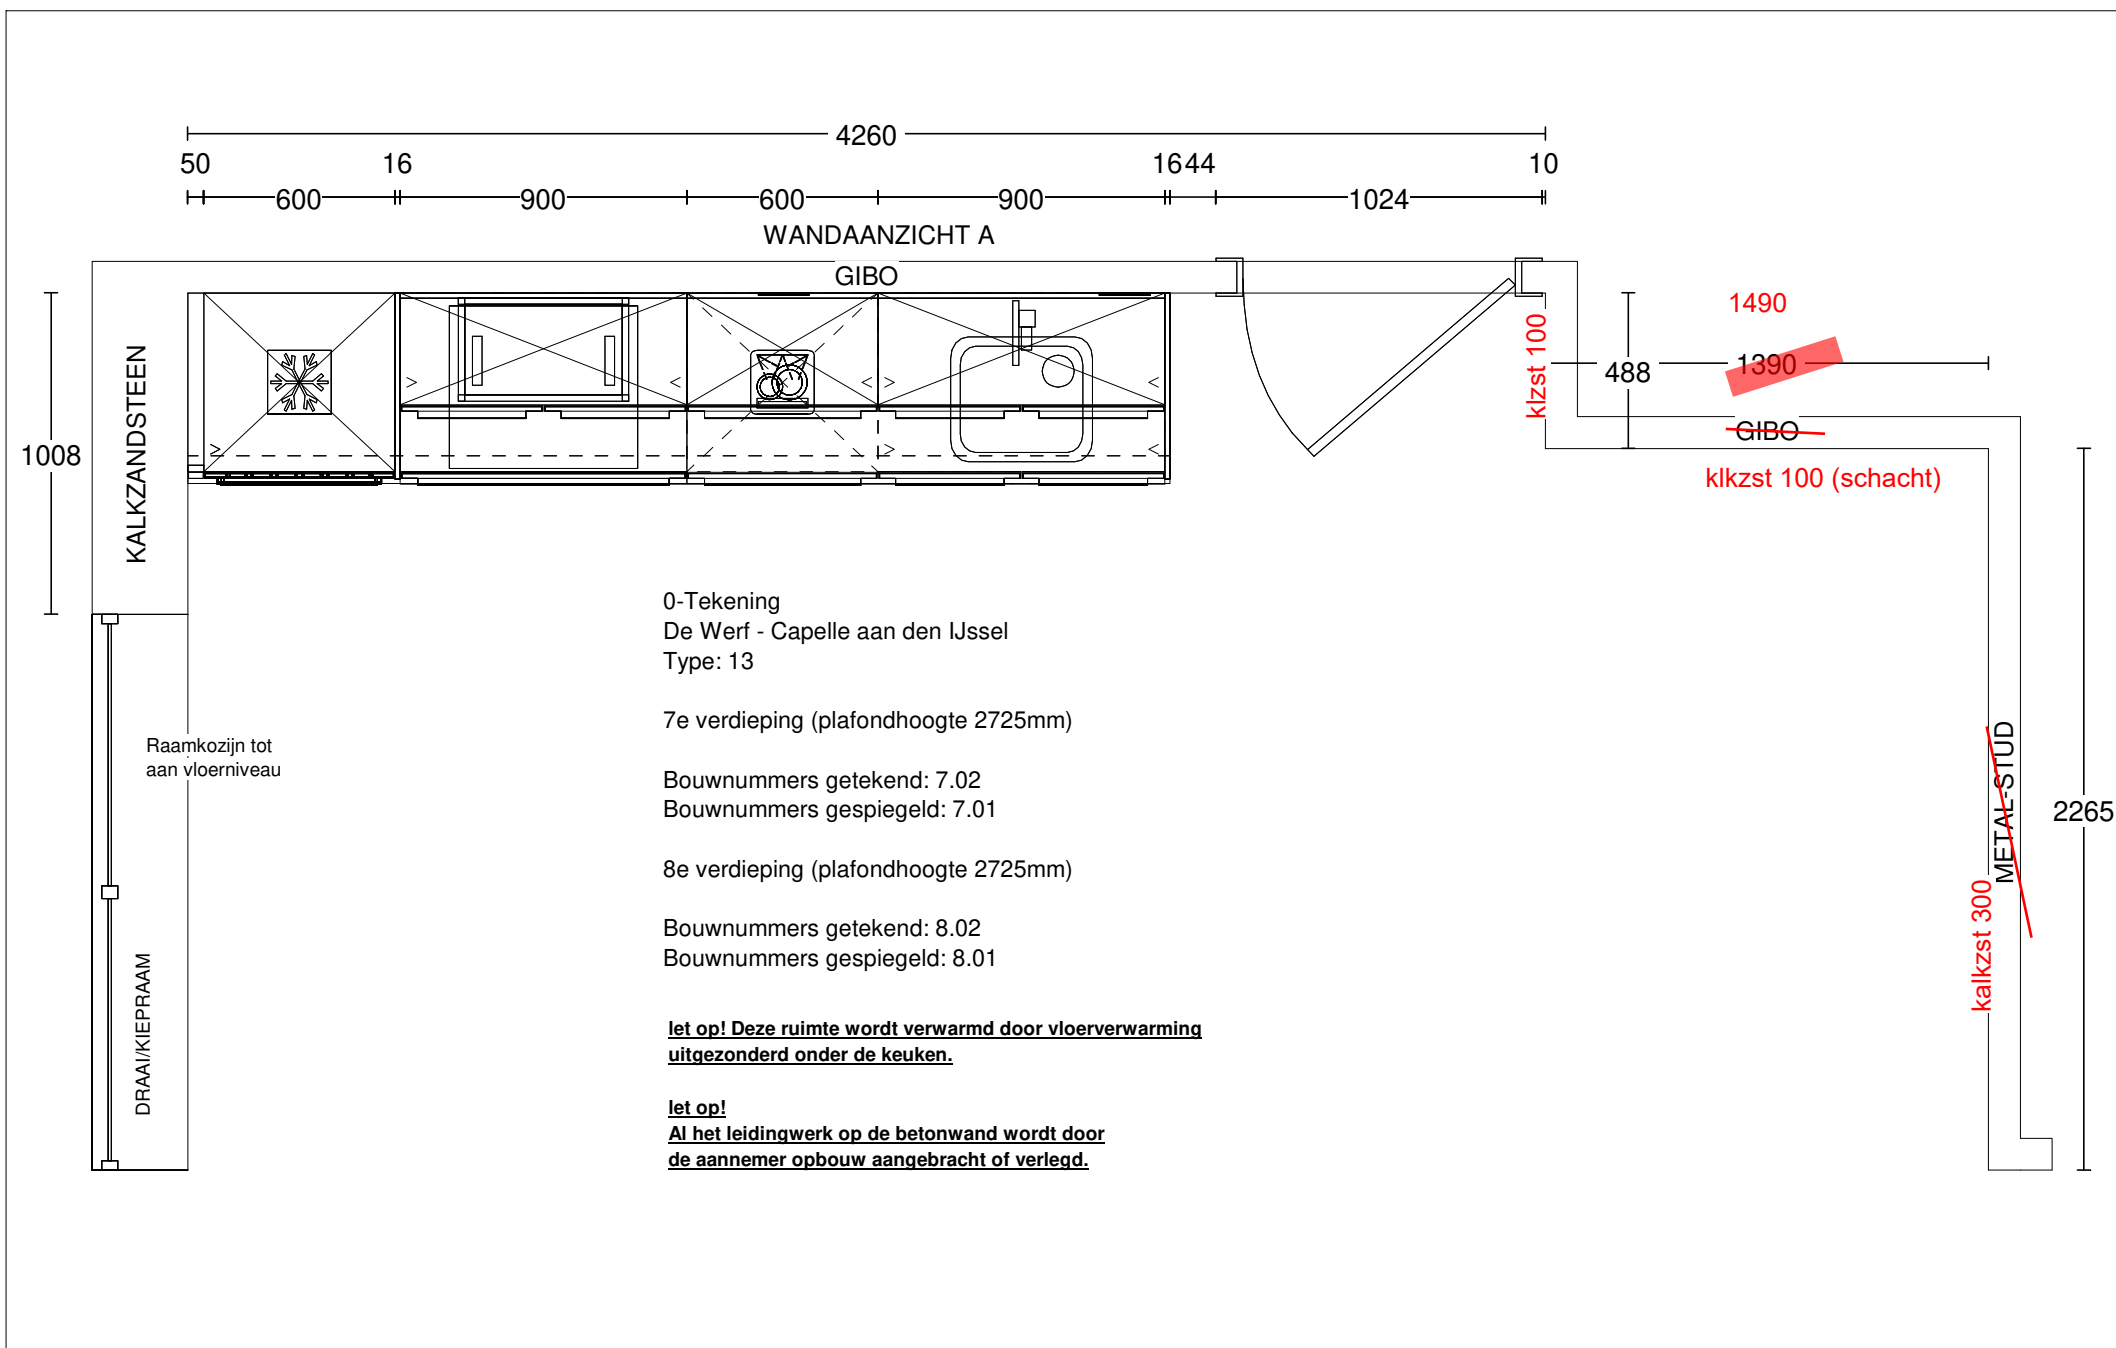

Keuken Vision Dordrecht Mijlweg 83 3316 BE DORDRECHT (078) 618 38 88	Klant / Bnr.: Bouwbedrijf Frans Vink & Zonen B.V. / Referentienr.: 144734 Adviseur: Rochéz Harbers Datum: 2/6/22	Merk: Novitelli Pro Programma: PERBR N698 Kleur: 117 - grafiet hoogglans Greep: 722 - greeplijst	Deze tekening is een schets van de werkelijkheid en is bedoeld om een redelijk overzicht te geven. Aan deze tekening kunnen geen rechten worden ontleend.
---	---	---	--

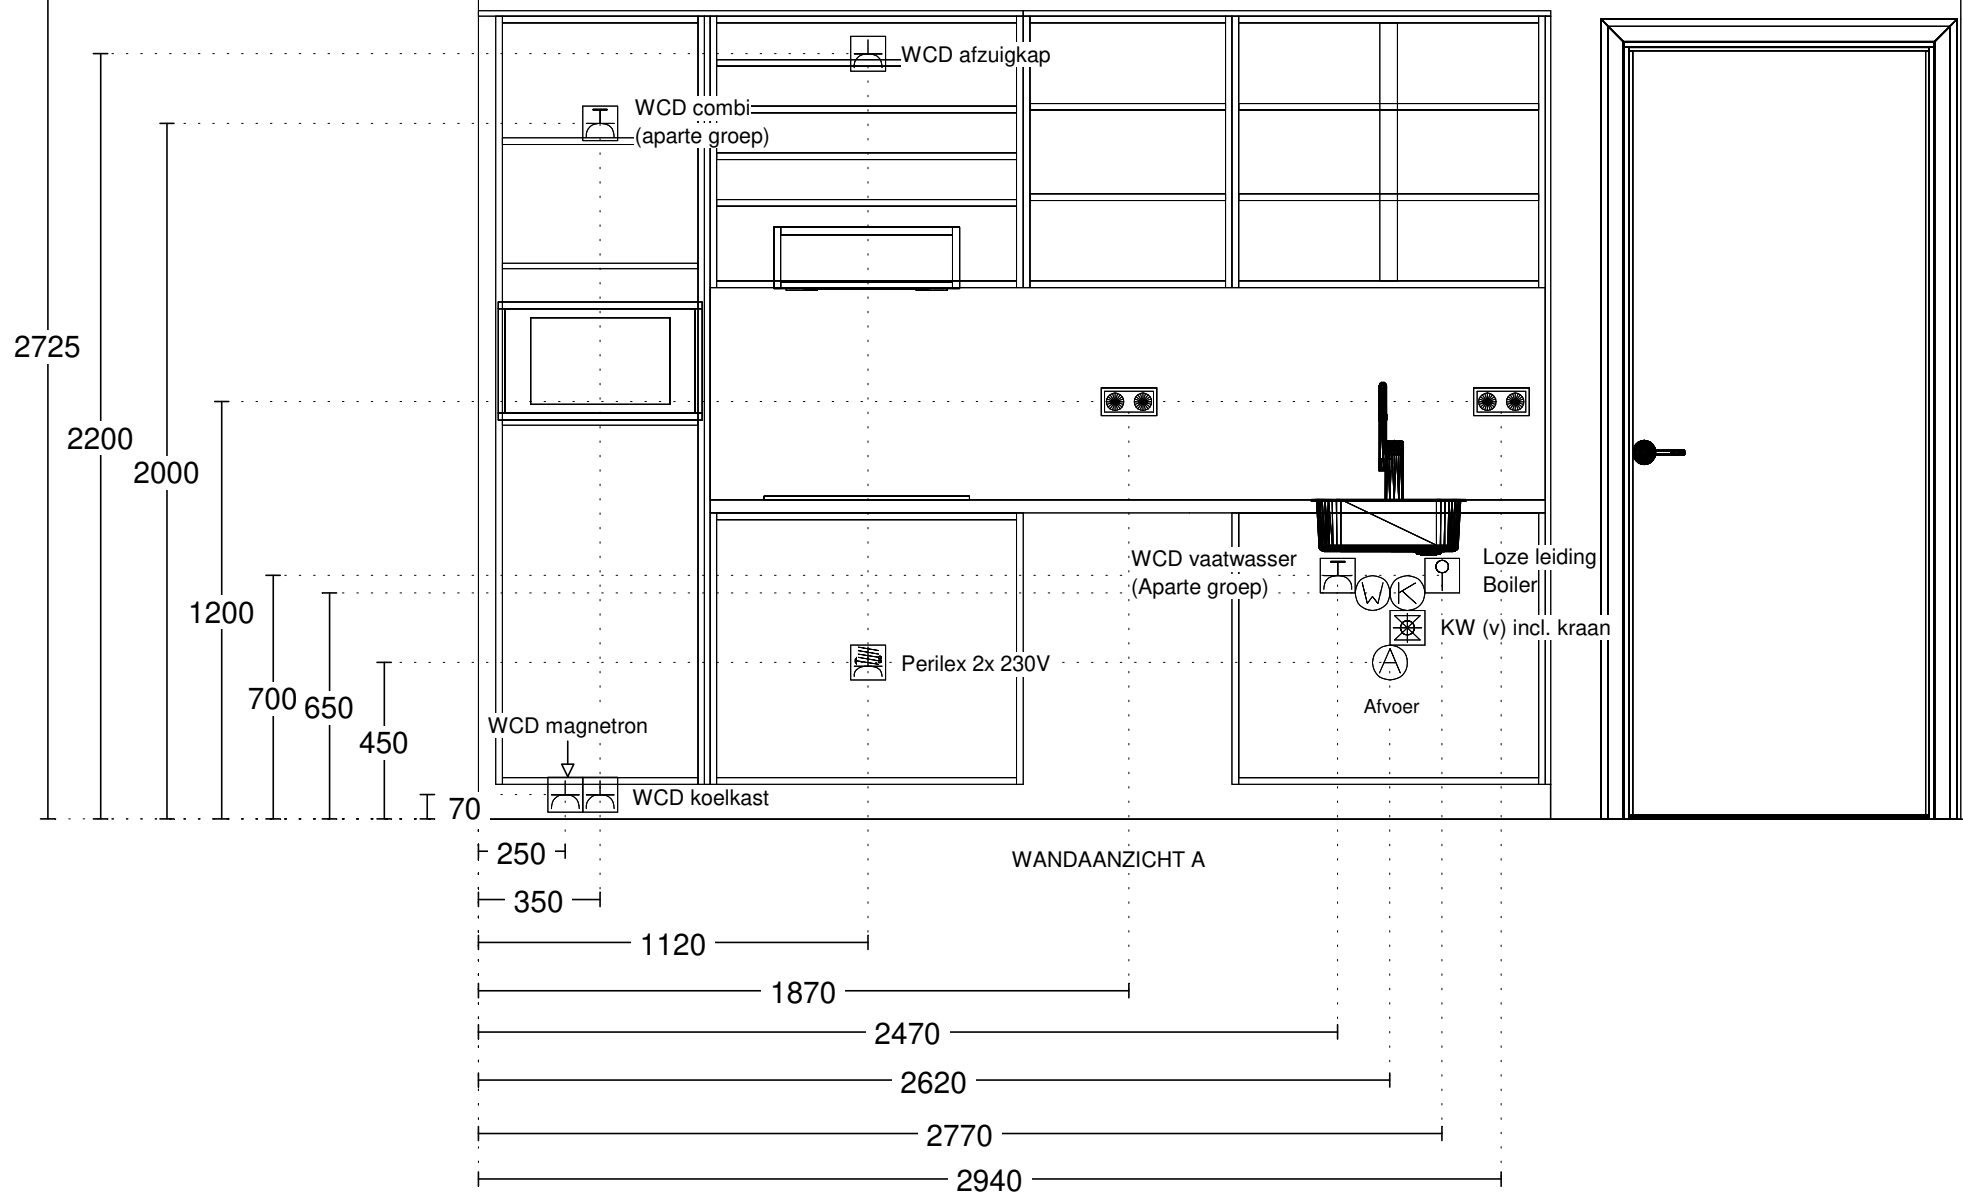

Keuken Vision Dordrecht
Mijlweg 83
3316 BE DORDRECHT
(078) 618 38 88

Klant / Bnr.: Bouwbedrijf Frans Vink & Zonen B.V. /
Referentienr.: 144734
Adviseur: Roch  z Harbers
Datum: 2/6/22

Merk: Novitelli Pro
Programma: PERBR N698
Kleur: 117 - grafiet hoogglans
Greep: 722 - greeplijst

Deze tekening is een schets van de werkelijkheid
en is bedoeld om een redelijk overzicht te geven.
Aan deze tekening kunnen geen rechten worden ontleend.