

### RENVOOI INSTALLATIES

|   |  |   |                                 |   |   |
|---|--|---|---------------------------------|---|---|
| ⊕ | - schel  | ⊕ | - enkele wandcontactdoos        | ⊕ | - rookmelder                                |
| ⊙ | - bedrukker  | ⊕ | - dubbele wandcontactdoos       | ⊕ | - afzuigpunt mech. vent.                    |
| ⊕ | - aansluitpunt kooktoestel                                       | ⊕ | - enkelpolige schakelaar        | ⊕ | - toevoerpunt mech. vent.                   |
| ⊕ | - aansluitpunt onbedraad   | ⊕ | - dubbelpolige schakelaar       | ⊕ | - cv-verdelers                              |
| ⊕ | - aansluitpunt zonnering   | ⊕ | - wisselschakelaar              | ⊕ | - vloerverwarming                           |
| ⊕ | - aansluitpunt wasmachine  | ⊕ | - lichtpunt aan plafond         | ⊕ | - E-radiator                                |
| ⊕ | - aansluitpunt wasdroger   | ⊕ | - lichtpunt aan wand            | ⊕ | - wtw - warmte terug winning ventilatieunit |
| ⊕ | - aansluitpunt PV panelen  | ⊕ | - lichtpunt buiten met armatuur | ⊕ | - wp - warmtepomp                           |
| ⊕ | - bediening w.l.w. ventilatieunit                                |   |                                 | ⊕ | - wm - opstelplaats wasmachine              |
| ⊕ | - thermostaat  |   |                                 | ⊕ | - wd - opstelplaats wasdroger               |
| ⊕ | - videofoon installatie  |   |                                 |   |   |
| ⊕ | - 2x loze leiding vanaf meterkast tbv media                      |   |                                 |   |   |
| ⊕ | - aansluitpunt cai vanaf de loze leidingen in technische ruimte  |   |                                 |   |   |
| ⊕ | - aansluitpunt data vanaf de loze leidingen in technische ruimte |   |                                 |   |   |



### RENVOOI

|   |             |   |        |
|---|-------------|---|--------|
| ▨ | krijtstreep | ▶ | entree |
|---|-------------|---|--------|

-Maatvoering is indicatief en exclusief wand-, plafond-, en vloerafwerking.  
 -Leidingen en kanalenverloop conform opgave installateur.  
 -Elektra wordt conform opgave installateur uitgevoerd.  
 -Aantallen en plaats aansluitpunten/ schakelaars indicatief. Installaties, alsmede afmeting, aantal en plaats radiatoren indicatief, deze worden conform opgave installateur uitgevoerd.

-Plaats en afmeting van vloerverwarming verdelers te bepalen door installateur.  
 -Plaats WTW ventielen te bepalen door installateur.

-Plaats, aantal en afmetingen zonnepanelen zijn indicatief aangegeven en worden conform definitieve BENG berekening uitgevoerd.

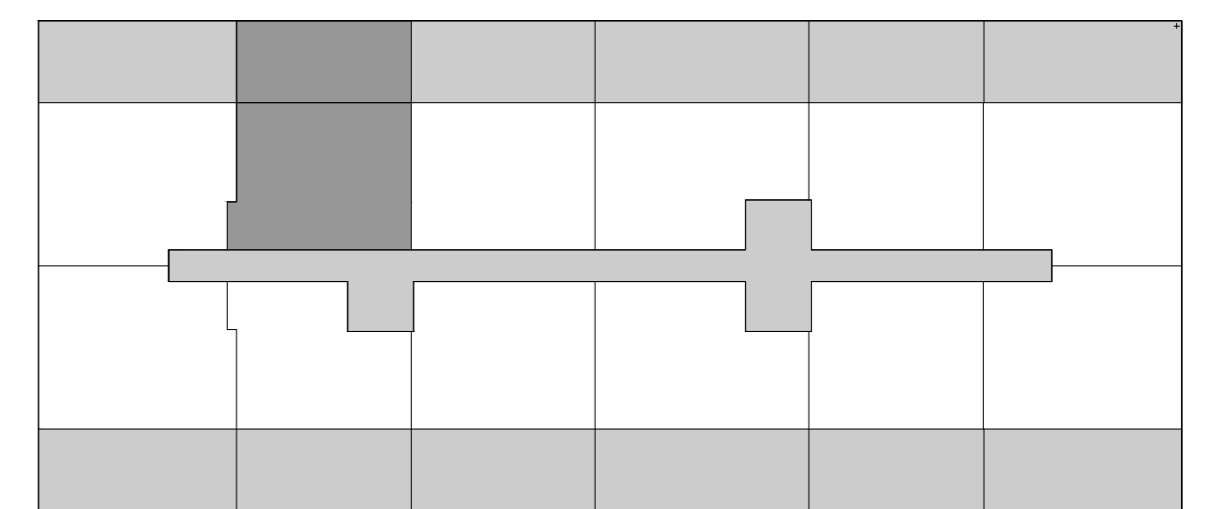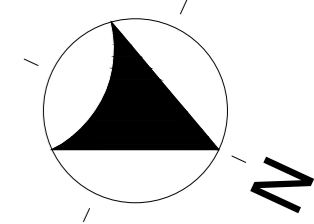

1e verdieping  
 Situatie  
 schaal 1:500



**DE WERF**  
 CAPELLE AAN DEN IJSSEL

fase  
 verkoop  
 onderdeel

**Type 2b-Bouwnummer 1.02**

schaal 1:50    getekend/gewijzigd 02-06-2022    tekeningcode VK-802