
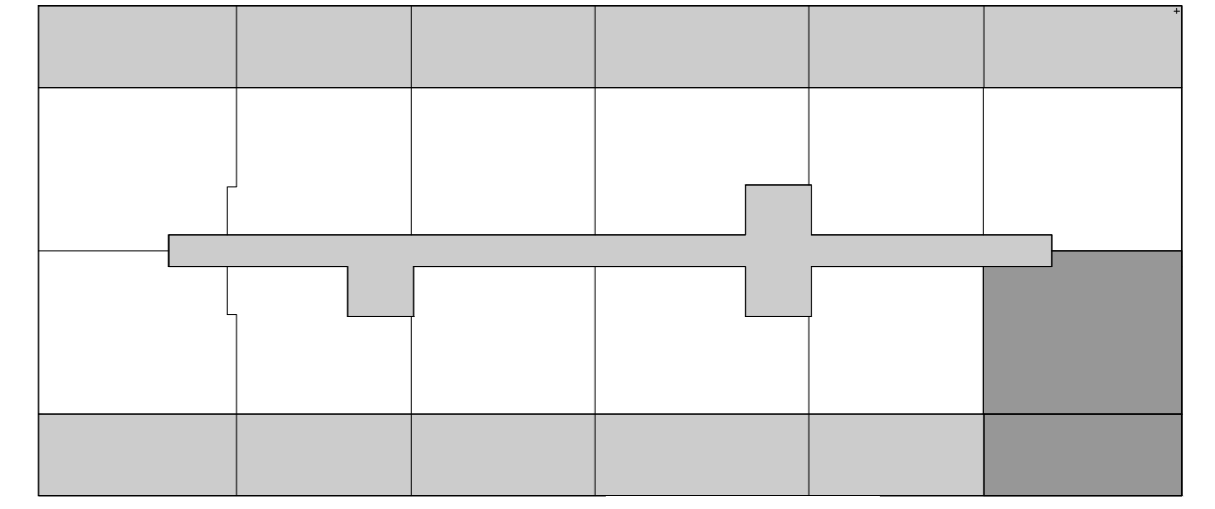


| RENVOOI INSTALLATIES | | | | |
|----------------------|--|---------------------------------|---|---------------------------------------|
| ⊕ | - schel | - enkele wandcontactdoos | ⊞ | - rookmelder |
| ⊙ | - bedrukker | - dubbele wandcontactdoos | ⊞ | - afzuigpunt mech. vent. |
| ⊞ | - aansluitpunt kooktoestel | - enkelpolige schakelaar | ⊞ | - toevoerpunt mech. vent. |
| ⊞ | - aansluitpunt onbedraad | - dubbelpolige schakelaar | ⊞ | - cv-verdeler |
| ⊞ | - aansluitpunt zonerings | - wisselschakelaar | ⊞ | - vloerverwarming |
| ⊞ | - aansluitpunt wasmachine | - lichtpunt aan plafond | ⊞ | - E-radiator |
| ⊞ | - aansluitpunt wasdroger | - lichtpunt aan wand | ⊞ | - warmte terug winning ventilatieunit |
| ⊞ | - aansluitpunt PV panelen | - lichtpunt buiten met armatuur | ⊞ | - wp |
| ⊞ | - bediening w.l.w. ventilatieunit | | ⊞ | - wm |
| ⊞ | - thermostaat | | ⊞ | - opstelplaats wasmachine |
| ⊞ | - videfoon installatie | | ⊞ | - wd |
| ⊞ | - 2x loze leiding vanaf meterkast tbv media | | | |
| ⊞ | - aansluitpunt cai vanaf de loze leidingen in technische ruimte | | | |
| ⊞ | - aansluitpunt data vanaf de loze leidingen in technische ruimte | | | |

| RENVOOI | |
|---------|-------------|
| ▨ | krijtstreep |
| ▶ | entree |

-Maatvoering is indicatief en exclusief wand-, plafond-, en vloerafwerking.
 -Leidingen en kanalenverloop conform opgave installateur.
 -Elektra wordt conform opgave installateur uitgevoerd.
 -Aantallen en plaats aansluitpunten/ schakelaars indicatief. Installaties, alsmede afmeting, aantal en plaats radiatoren indicatief, deze worden conform opgave installateur uitgevoerd.
 -Plaats en afmeting van vloerverwarming verdelers te bepalen door installateur.
 -Plaats WTW ventielen te bepalen door installateur.
 -Plaats, aantal en afmetingen zonnepanelen zijn indicatief aangegeven en worden conform definitieve BENG berekening uitgevoerd.

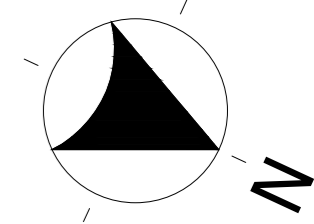

1e verdieping
 Situatie
 schaal 1:500



DE WERF
 CAPELLE AAN DEN IJSSEL

fase
 verkoop
 onderdeel

Type 1sp-Bouwnummer 1.12

schaal 1:50 getekend/gewijzigd 02-06-2022 tekeningcode VK-812