



RENVOOI INSTALLATIES				
⊕	- schel	- enkele wandcontactdoos	⊞	- rookmelder
⊖	- bedrukker	- dubbele wandcontactdoos	⊙	- afzuigpunt mech. vent.
⊕	- aansluitpunt kooktoestel	- enkelpolige schakelaar	⊙	- toevoerpunt mech. vent.
⊖	- aansluitpunt onbedraad	- dubbelpolige schakelaar	⊙	- cv-verdeler
⊕	- aansluitpunt zonwering	- wisselschakelaar	⊞	- vloerverwarming
⊖	- aansluitpunt wasmachine	- lichtpunt aan plafond	⊞	- E-radiator
⊖	- aansluitpunt wasdroger	- lichtpunt aan wand	⊞	- warmte terug winning ventilatieunit
⊕	- aansluitpunt PV panelen	- lichtpunt buiten met armatuur	⊞	- wp
⊕	- bediening w.l.w. ventilatieunit		⊞	- opstelplaats wasmachine
⊕	- thermostaat		⊞	- wd
⊕	- videfoon installatie			
⊕	- 2x loze leiding vanaf meterkast tbv media			
⊕	- aansluitpunt cai vanaf de loze leidingen in technische ruimte			
⊕	- aansluitpunt data vanaf de loze leidingen in technische ruimte			

RENVOOI	
▨	krijtstreep
▶	entree

-Maatvoering is indicatief en exclusief wand-, plafond-, en vloerafwerking.
 -Leidingen en kanalenverloop conform opgave installateur.
 -Elektra wordt conform opgave installateur uitgevoerd.
 -Aantallen en plaats aansluitpunten/ schakelaars indicatief. Installaties, alsmede afmeting, aantal en plaats radiatoren indicatief, deze worden conform opgave installateur uitgevoerd.

-Plaats en afmeting van vloerverwarming verdelers te bepalen door installateur.
 -Plaats WTW ventielen te bepalen door installateur.

-Plaats, aantal en afmetingen zonnepanelen zijn indicatief aangegeven en worden conform definitieve BENG berekening uitgevoerd.

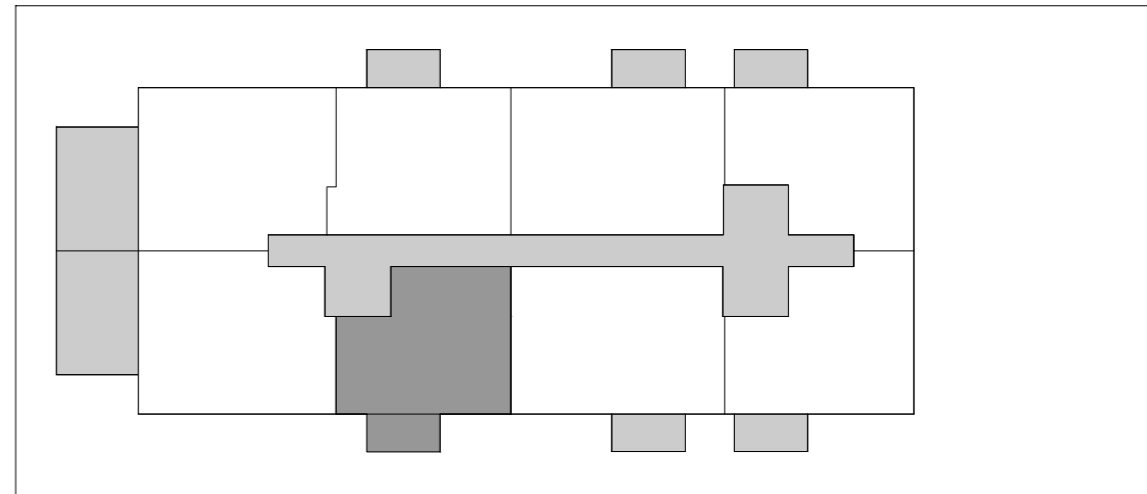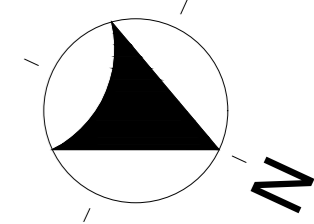

3e verdieping
 Situatie
 schaal 1:500



DE WERF
 CAPELLE AAN DEN IJSSEL

fase
 verkoop
 onderdeel

Type 5-Bouwnummer 3.06

schaal 1:50 getekend/gewijzigd 02-06-2022 tekeningcode VK-826