



RENVOOI INSTALLATIES

<ul style="list-style-type: none"> ⊕ - schel ⊙ - bedrukker ⊕ - aansluitpunt kooktoestel ⊕ - aansluitpunt onbedraad ⊕ - aansluitpunt zonwering ⊕ - aansluitpunt wasmachine ⊕ - aansluitpunt wasdroger ⊕ - aansluitpunt PV panelen ⊕ - bediening w.t.w. ventilatieunit ⊕ - thermostaat ⊕ - videofoon installatie ⊕ - 2x loze leiding vanaf meterkast tbv media ⊕ - aansluitpunt cai vanaf de loze leidingen in technische ruimte ⊕ - aansluitpunt data vanaf de loze leidingen in technische ruimte 	<ul style="list-style-type: none"> - enkele wandcontactdoos - dubbele wandcontactdoos - enkelpolige schakelaar - dubbelpolige schakelaar - wisselschakelaar - lichtpunt aan plafond - lichtpunt aan wand - lichtpunt buiten met armatuur 	<ul style="list-style-type: none"> - rookmelder - afzuigpunt mech. vent. - toevoerpunt mech. vent. - cv-verdelers - vloerverwarming - E-radiator - wtw - warmte terug winning ventilatieunit - wp - warmtepomp - wm - opstelplaats wasmachine - wd - opstelplaats wasdroger
---	--	---


RENVOOI

	krijlstreep		entree
--	-------------	--	--------

-Maatvoering is indicatief en exclusief wand-, plafond-, en vloerafwerking.
 -Leidingen en kanalenverloop conform opgave installateur.
 -Elektra wordt conform opgave installateur uitgevoerd.
 -Aantallen en plaats aansluitpunten/ schakelaars indicatief. Installaties, alsmede afmeting, aantal en plaats radiatoren indicatief, deze worden conform opgave installateur uitgevoerd.

-Plaats en afmeting van vloerverwarming verdelers te bepalen door installateur
 -Plaats WTW ventielen te bepalen door installateur

-Plaats, aantal en afmetingen zonnepanelen zijn indicatief aangegeven en worden conform definitieve BENG berekening uitgevoerd.

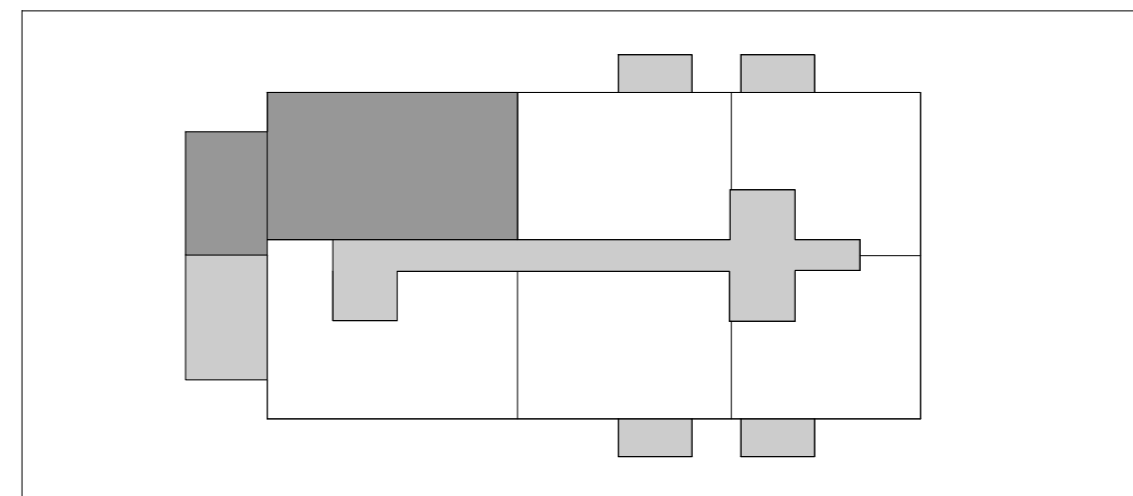

4e verdieping
 Situatie
 schaal 1:500



DE WERF
 CAPELLE AAN DEN IJSSEL

fase
 verkoop
 onderdeel

Type 9a-Bouwnummer 4.01

schaal 1:50 getekend/gewijzigd 02-06-2022 tekeningcode VK-829