

bouwnr. 5.03  
type 10

woonkamer/keuken  
56.2 m²

dakterras  
44.0 m²

berging  
6.2 m²

mk

techn. ruimte  
5.8 m²

toilet  
1.7 m²

hal  
14.2 m²

slaapkamer 3  
12.6 m²


slaapkamer 1  
21.1 m²

slaapkamer 2  
19.2 m²


badkamer  
9.3 m²

RENVOOI INSTALLATIES			
	- schel		- enkele wandcontactdoos
	- beldrukker		- dubbele wandcontactdoos
	- aansluitpunt kooktoestel		- enkelpolige schakelaar
	- aansluitpunt onbedraad		- dubbelpolige schakelaar
	- aansluitpunt zonwering		- wisselschakelaar
	- aansluitpunt wasmachine		- lichtpunt aan plafond
	- aansluitpunt wasdroger		- lichtpunt aan wand
	- aansluitpunt PV panelen		- lichtpunt buiten met armatuur
	- bediening w.t.w. ventilatieunit		- rookmelder
	- thermostaat		- afsuigpunt mech. vent.
	- videofon installatie		- toevoerpunt mech. vent.
	- 2x loze leiding vanaf meterkast tbv media		- cv-verdeler
	- aansluitpunt cai vanaf de loze leidingen in technische ruimte		- vloerverwarming
	- aansluitpunt data vanaf de loze leidingen in technische ruimte		- E-radiator
	krijlstreep		wtw - warmte terug winning ventilatieunit
	entree		wp - warmtepomp
			wm - opstelplaats wasmachine
			wd - opstelplaats wasdroger

-Maatvoering is indicatief en exclusief wand-, plafond-, en vloerafwerking.  
 -Leidingen en kanalenverloop conform opgave installateur.  
 -Elektra wordt conform opgave installateur uitgevoerd.  
 -Aantallen en plaats aansluitpunten/ schakelaars indicatief. Installaties, alsmede afmeting, aantal en plaats radiatoren indicatief, deze worden conform opgave installateur uitgevoerd.  
 -Plaats en afmeting van vloerverwarming verdelers te bepalen door installateur  
 -Plaats WTW ventielen te bepalen door installateur  
 -Plaats, aantal en afmetingen zonnepanelen zijn indicatief aangegeven en worden conform definitieve BENG berekening uitgevoerd.

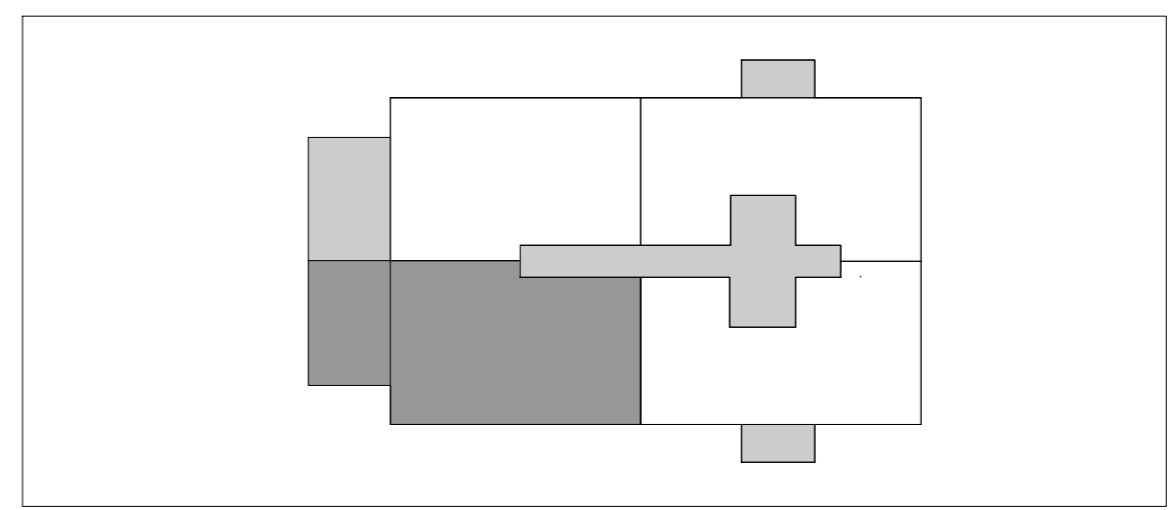

5e verdieping  
Situatie  
schaal 1:500

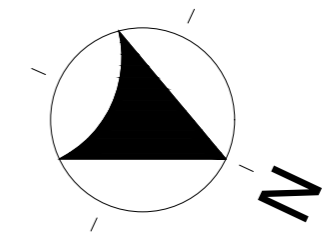

DE WERF  
CAPELLE AAN DEN IJSSEL

fase  
verkoop  
onderdeel

Type 10-Bouwnummer 5.03

schaal 1:50  
getekend/gewijzigd 02-06-2022  
tekeningcode VK-837