



Begane grond

schaal 1:50

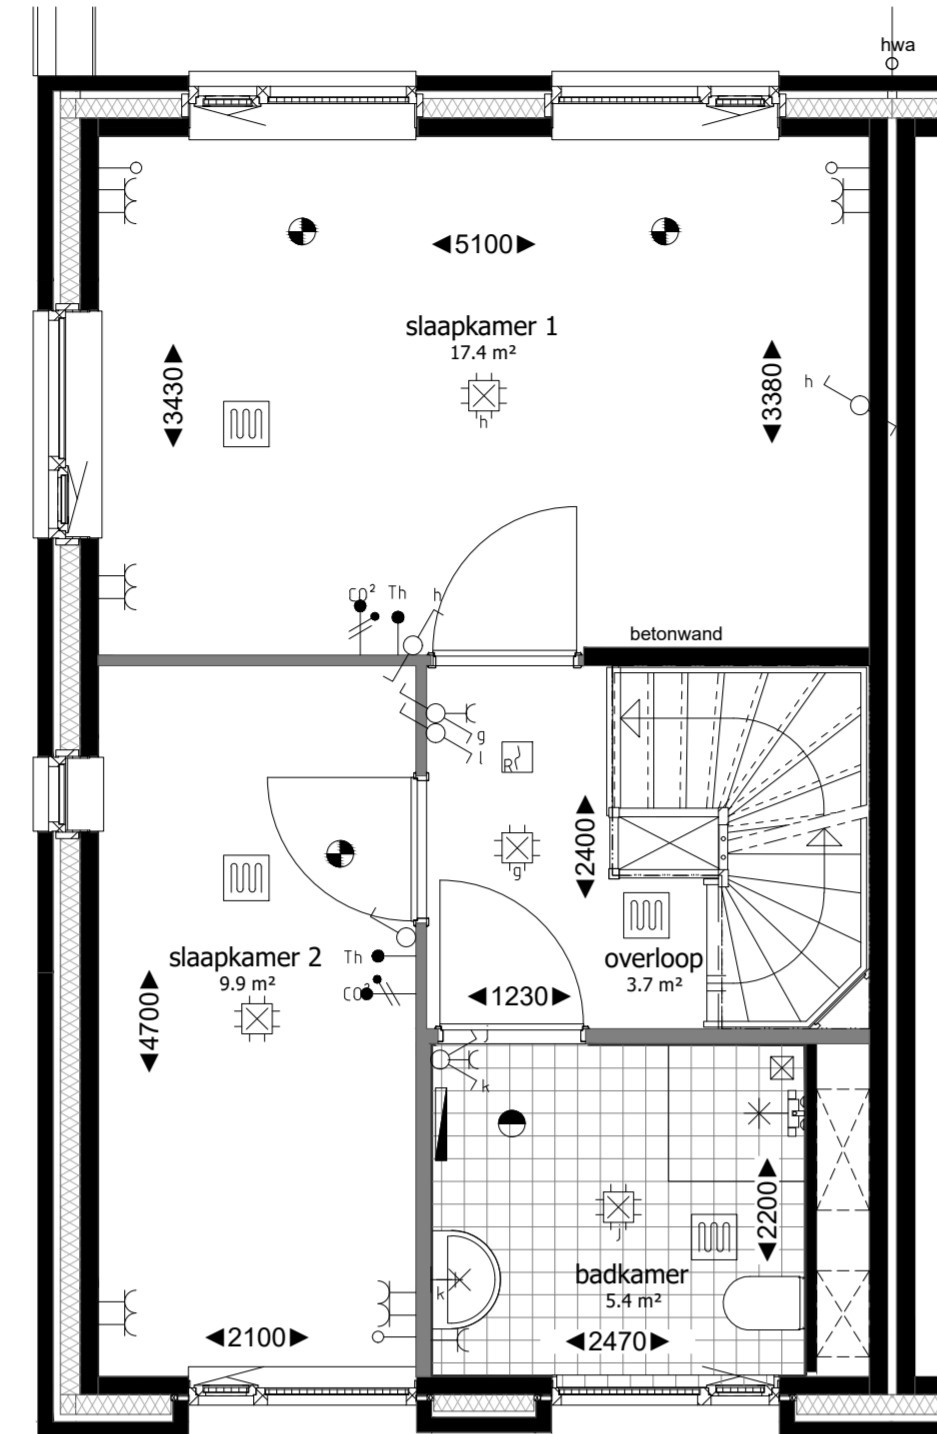


Eerste verdieping

schaal 1:50

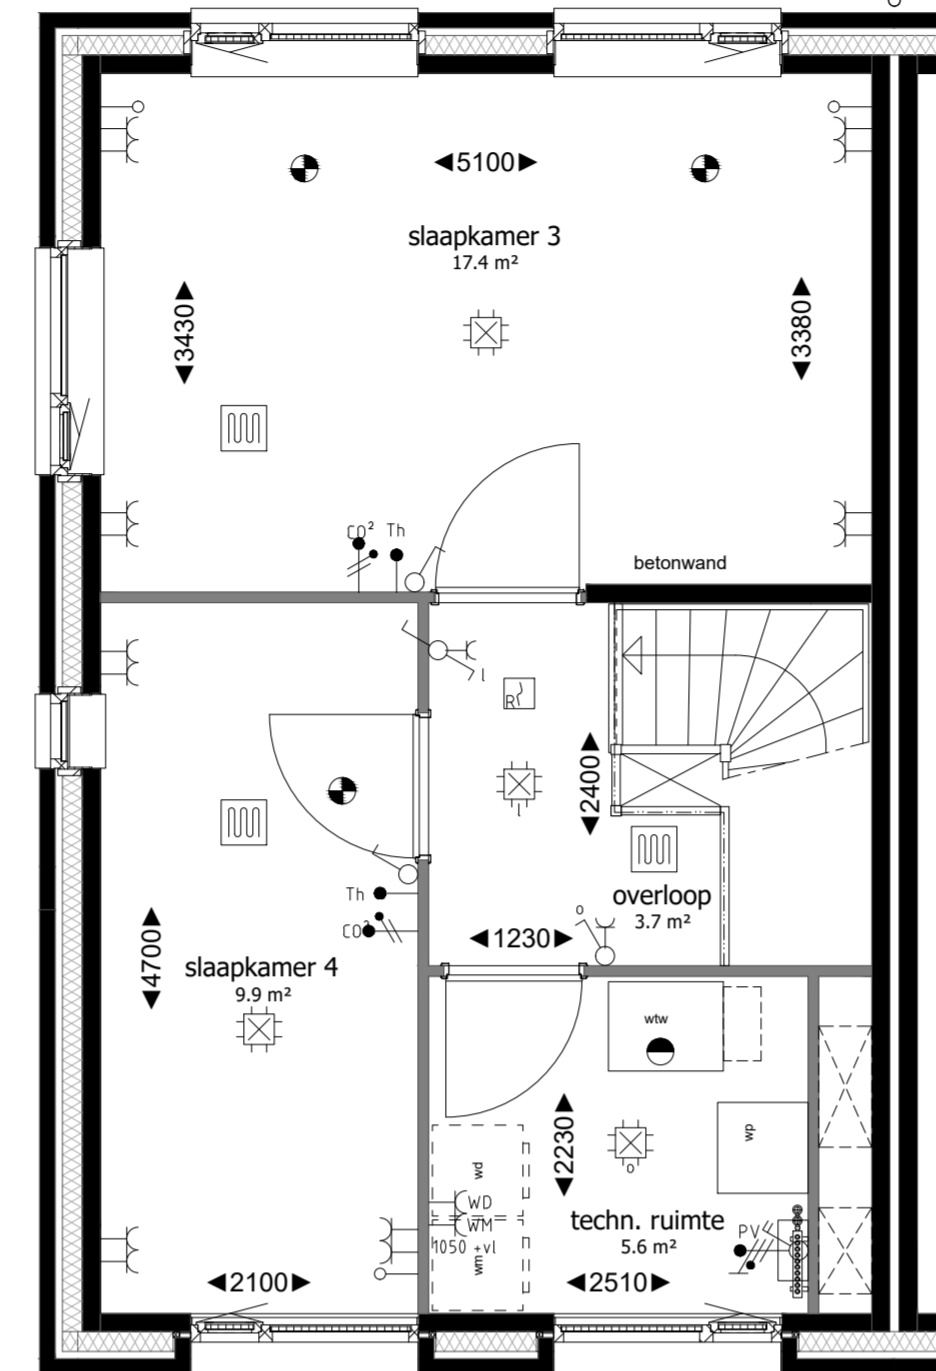

Tweede verdieping

schaal 1:50

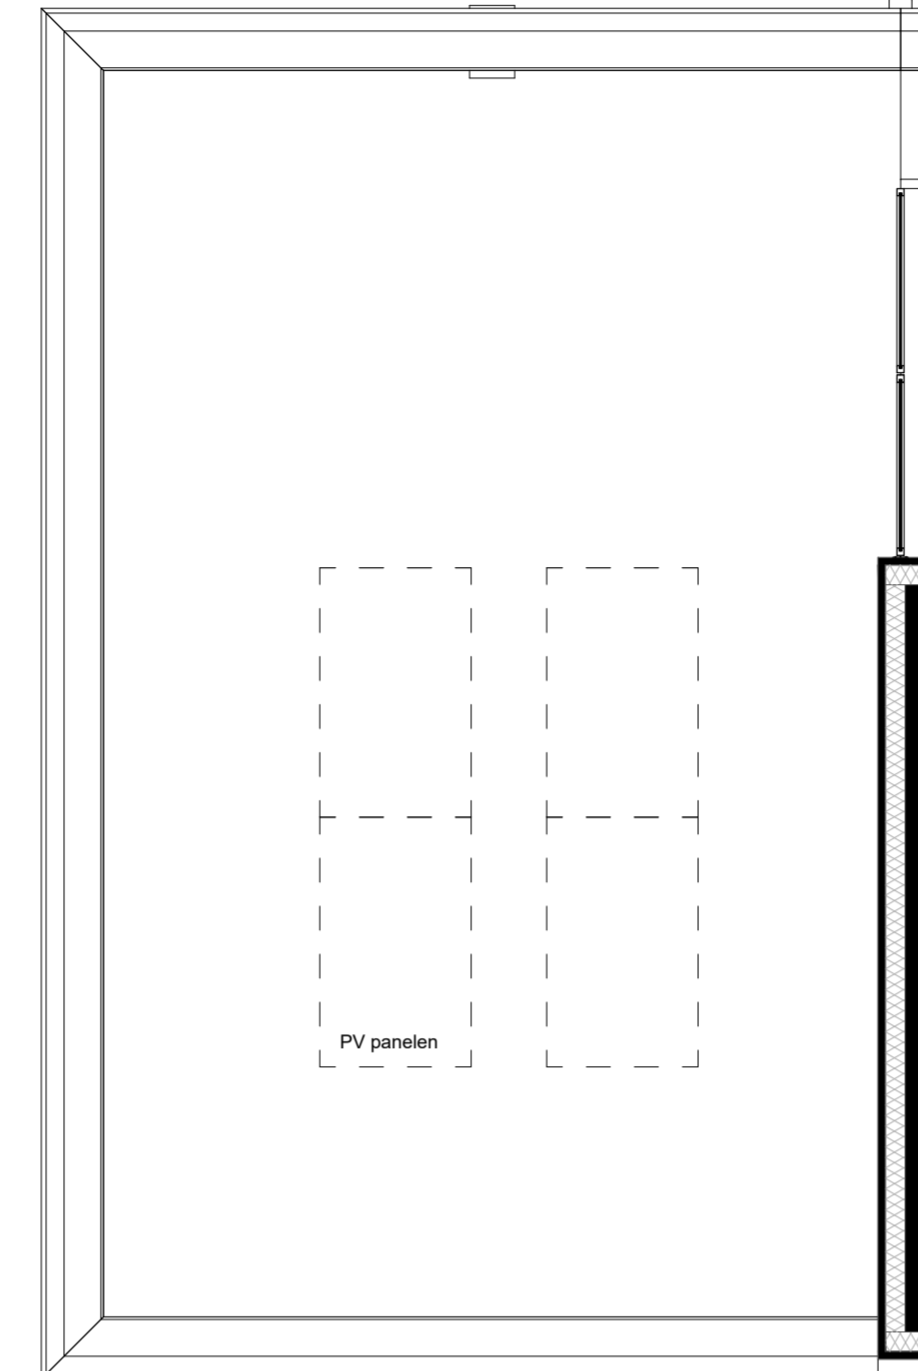


Dakplattgrond

schaal 1:50

RENVOOI MATERIELEN

RENVOOI INSTALLATIES

-Maatvoering is indicatief en exclusief wand-, plafond- en vloerafwerking.
 -Leidingen en kanalenverloop conform opgave installateur.
 -Elektra wordt conform opgave installateur uitgevoerd.
 -Aantallen en plaats aansluitpunten/schakelaars indicatief.
 -Installaties, alsmede afmeting, aantal en plaats radiatoren indicatief, deze worden conform opgave installateur uitgevoerd.
 -Plaats en afmeting van vloerverwarming verdeelers te bepalen door installateur.
 -Plaats WTW ventielen te bepalen door installateur.
 -Plaats, aantal en afmetingen zonnepanelen zijn indicatief aangegeven en worden conform definitieve BENG berekening uitgevoerd.

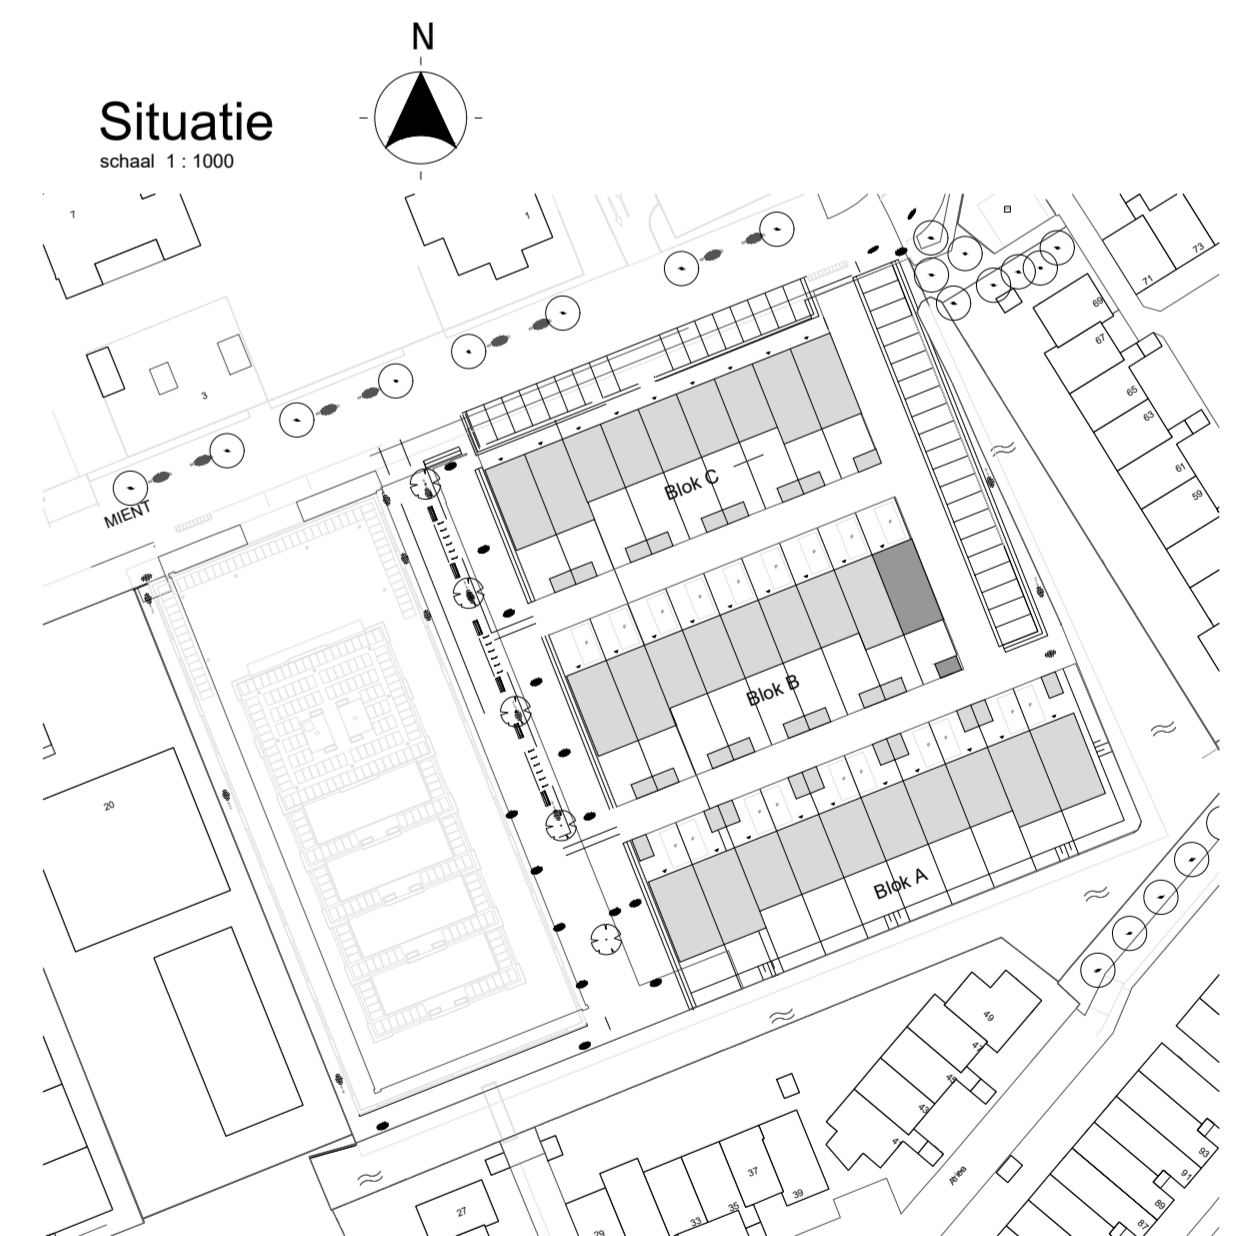

Voorgevel

schaal 1:100


Achtergevel

schaal 1:100




Linker zijgevel

schaal 1:100

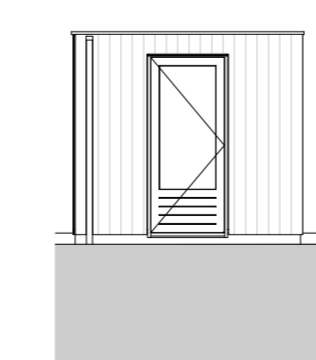


Voorgevel berging

schaal 1:100

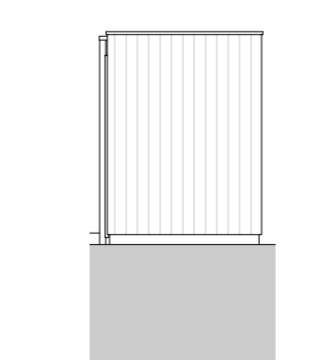

Rechter zijgevel berging

schaal 1:100

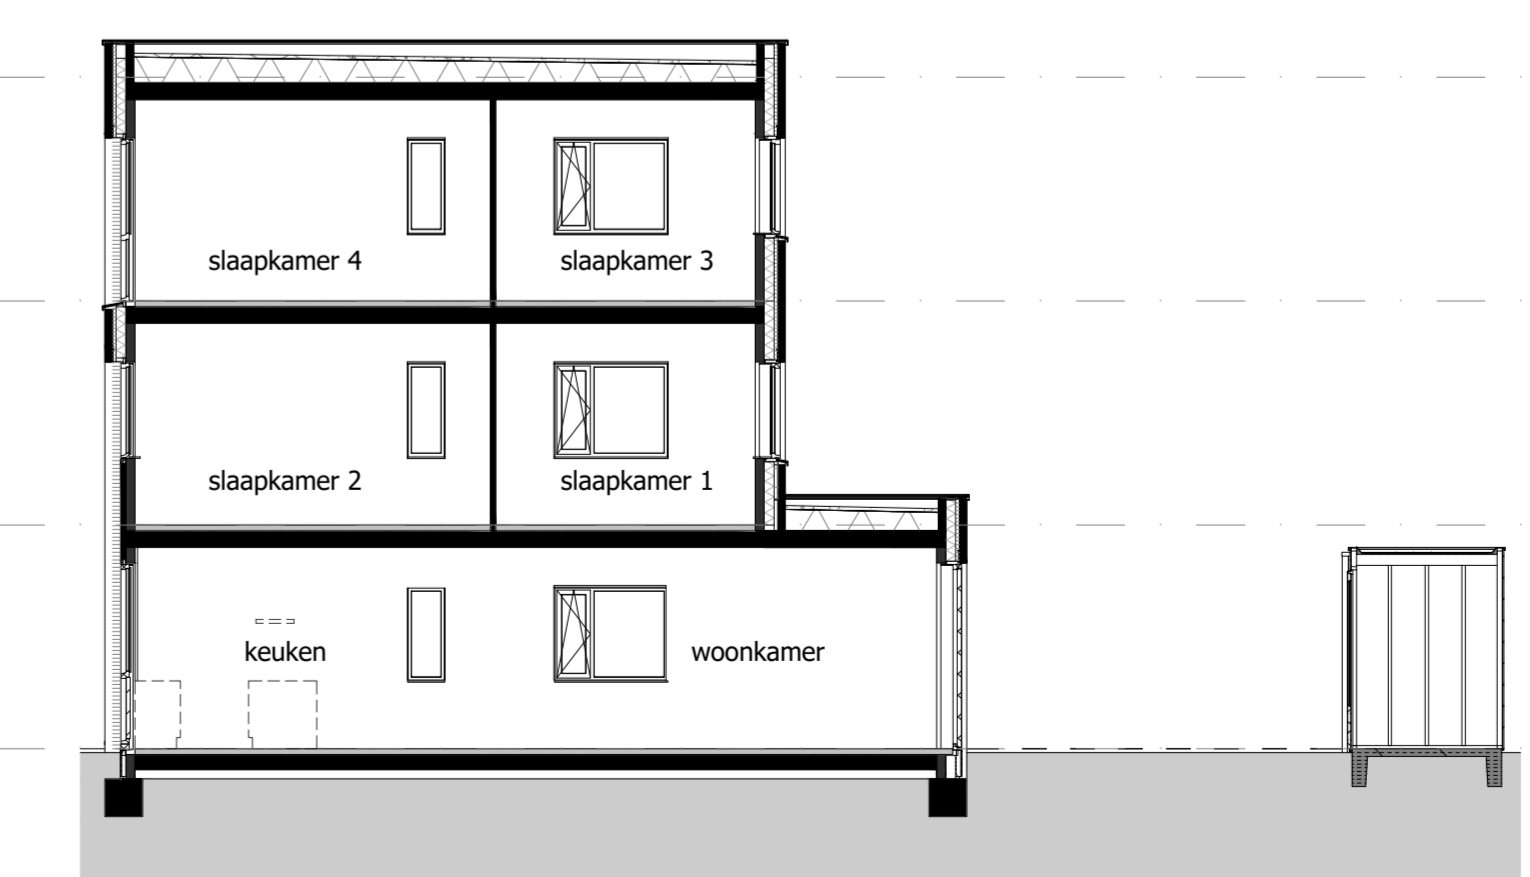

Doorsnede

schaal 1:100



DE WERF
 CAPELLE AAN DEN IJSEL

fase
 verkoop
 onderdeel

Bouwnummer 11
 Blok B

schaal 1:50 / 02-06-2022
 getekend/gewijzigd

tekeningscode
 VK-811