



Begane grond

schaal 1 : 50

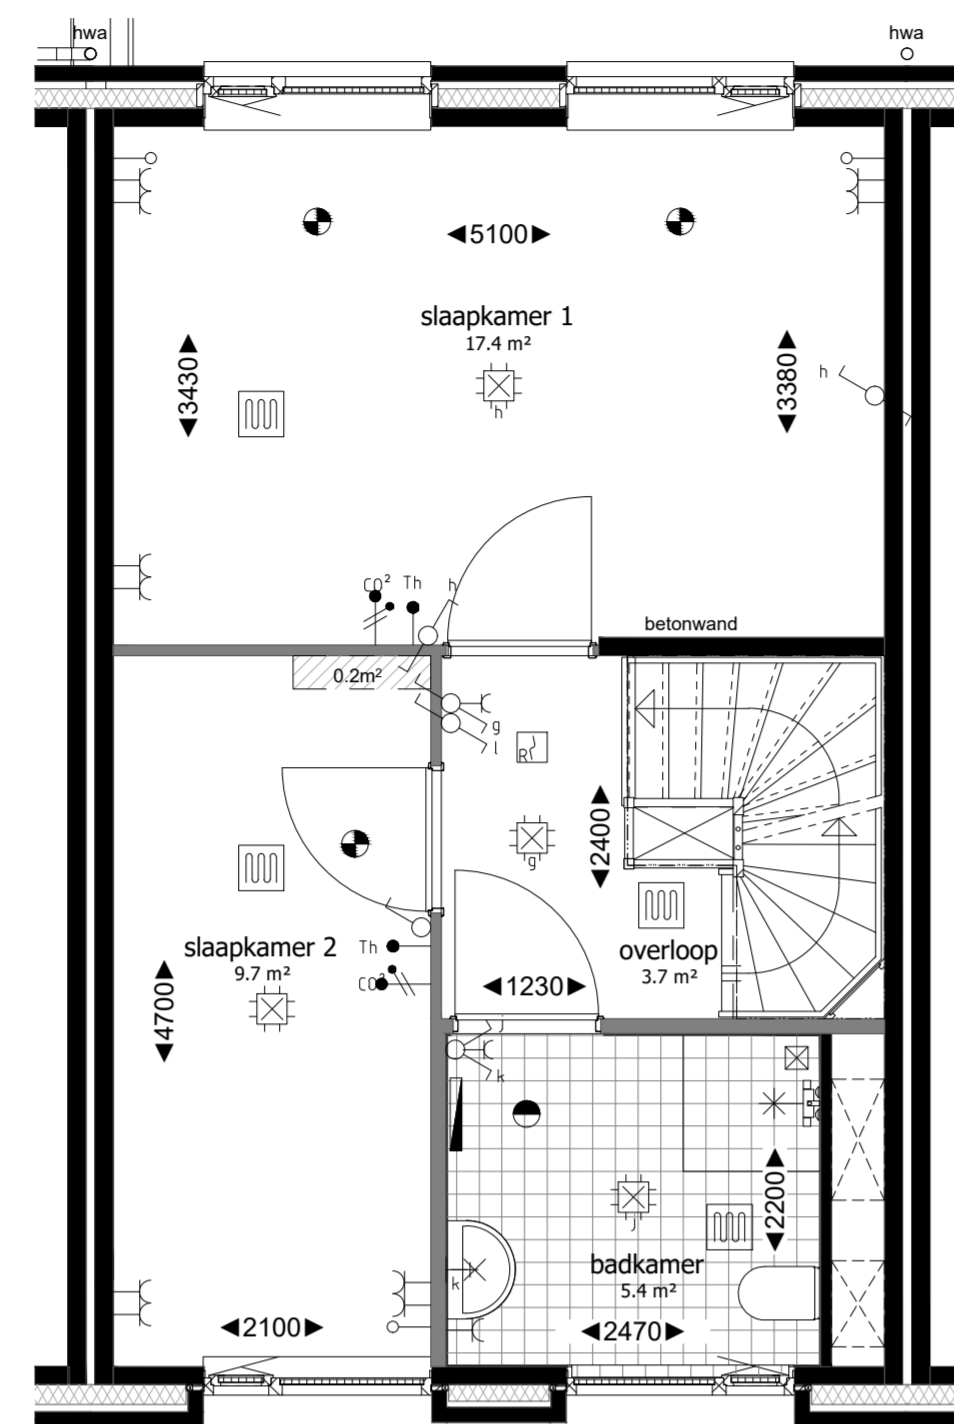


Eerste verdieping

schaal 1 : 50

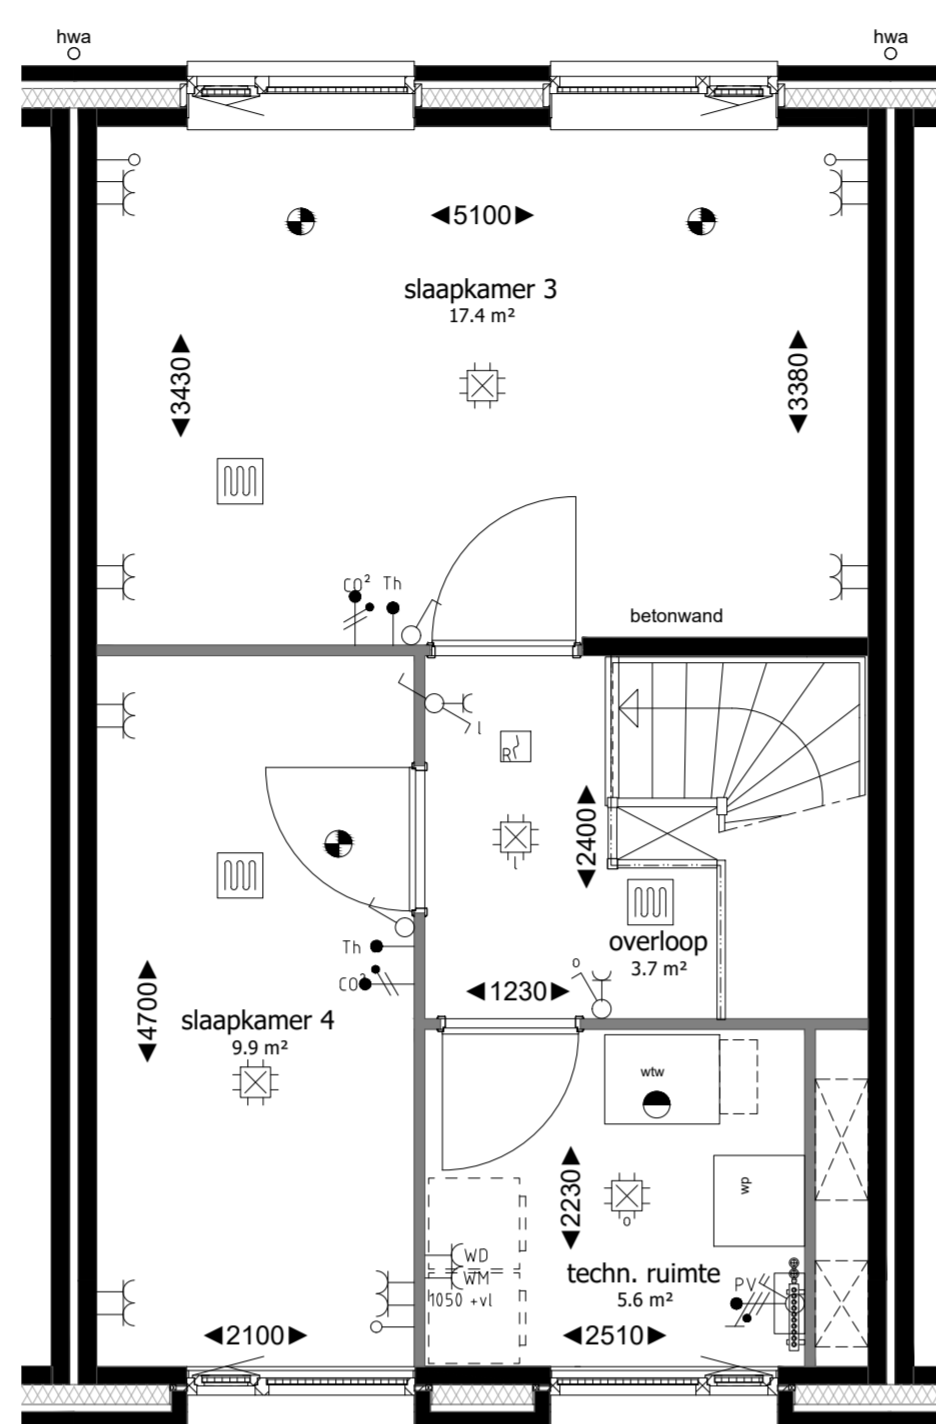

Tweede verdieping

schaal 1 : 50

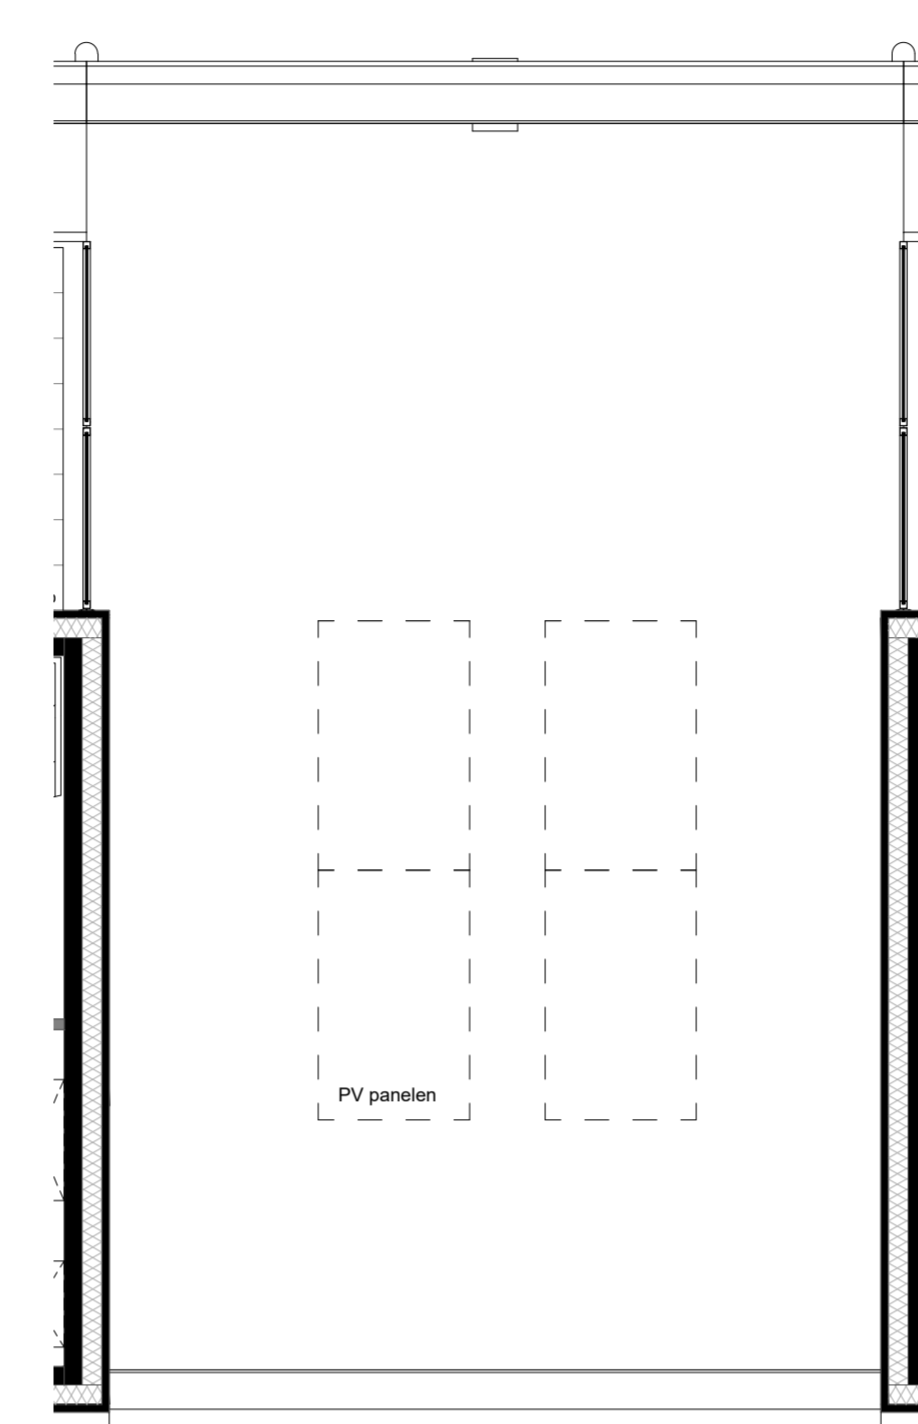


Dakplattgrond

schaal 1 : 50

RENVOOI MATERIELEN



RENVOOI INSTALLATIES


-Maatvoering is indicatief en exclusief wand-, plafond-, en vloerafwerking.  
 -Leidingen en kanalenverloop conform opgave installateur.  
 -Elektra wordt conform opgave installateur uitgevoerd.  
 -Aantallen en plaats aansluitpunten/ schakelaars indicatief.  
 -Installaties, alsmede afmeting, aantal en plaats radiatoren indicatief, deze worden conform opgave installateur uitgevoerd.  
 -Plaats en afmeting van vloerverwarming verdelers te bepalen door installateur.  
 -Plaats WTW ventielen te bepalen door installateur.  
 -Plaats, aantal en afmetingen zonnepanelen zijn indicatief aangegeven en worden conform definitieve BENG berekening uitgevoerd.

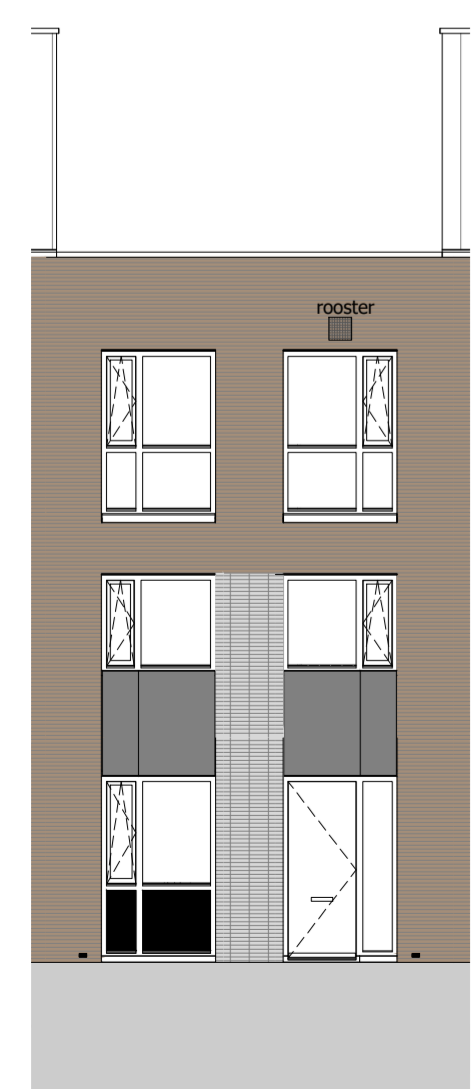


Voorgevel

schaal 1 : 100

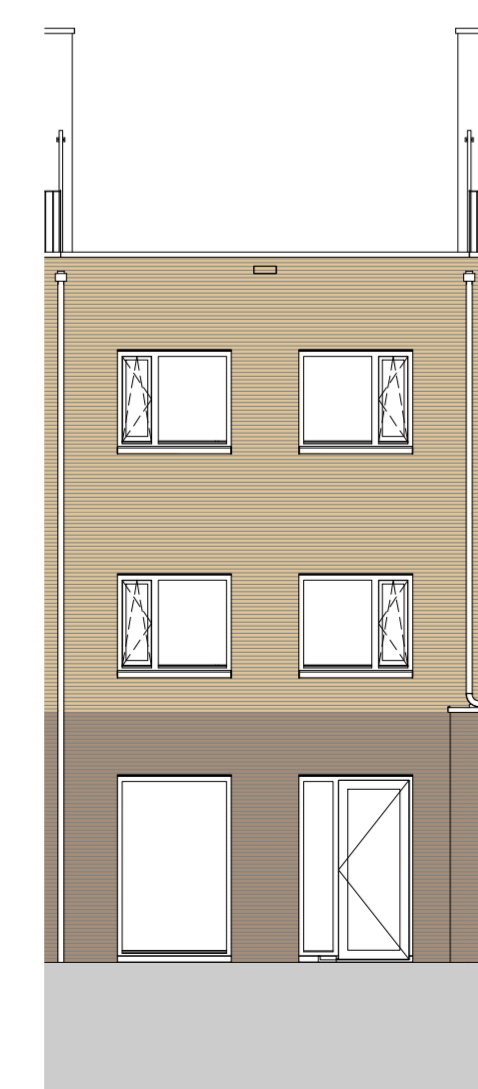


Achtergevel

schaal 1 : 100

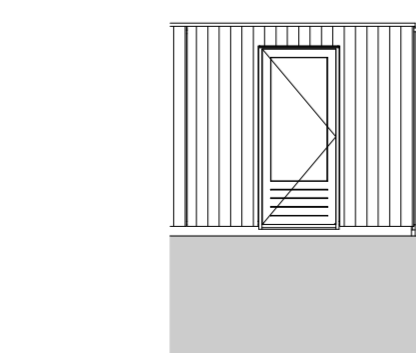


Voorgevel berging

schaal 1 : 100

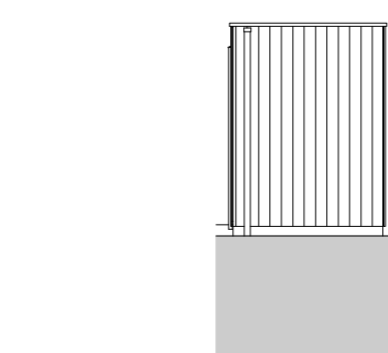


Rechter zijgevel berging

schaal 1 : 100

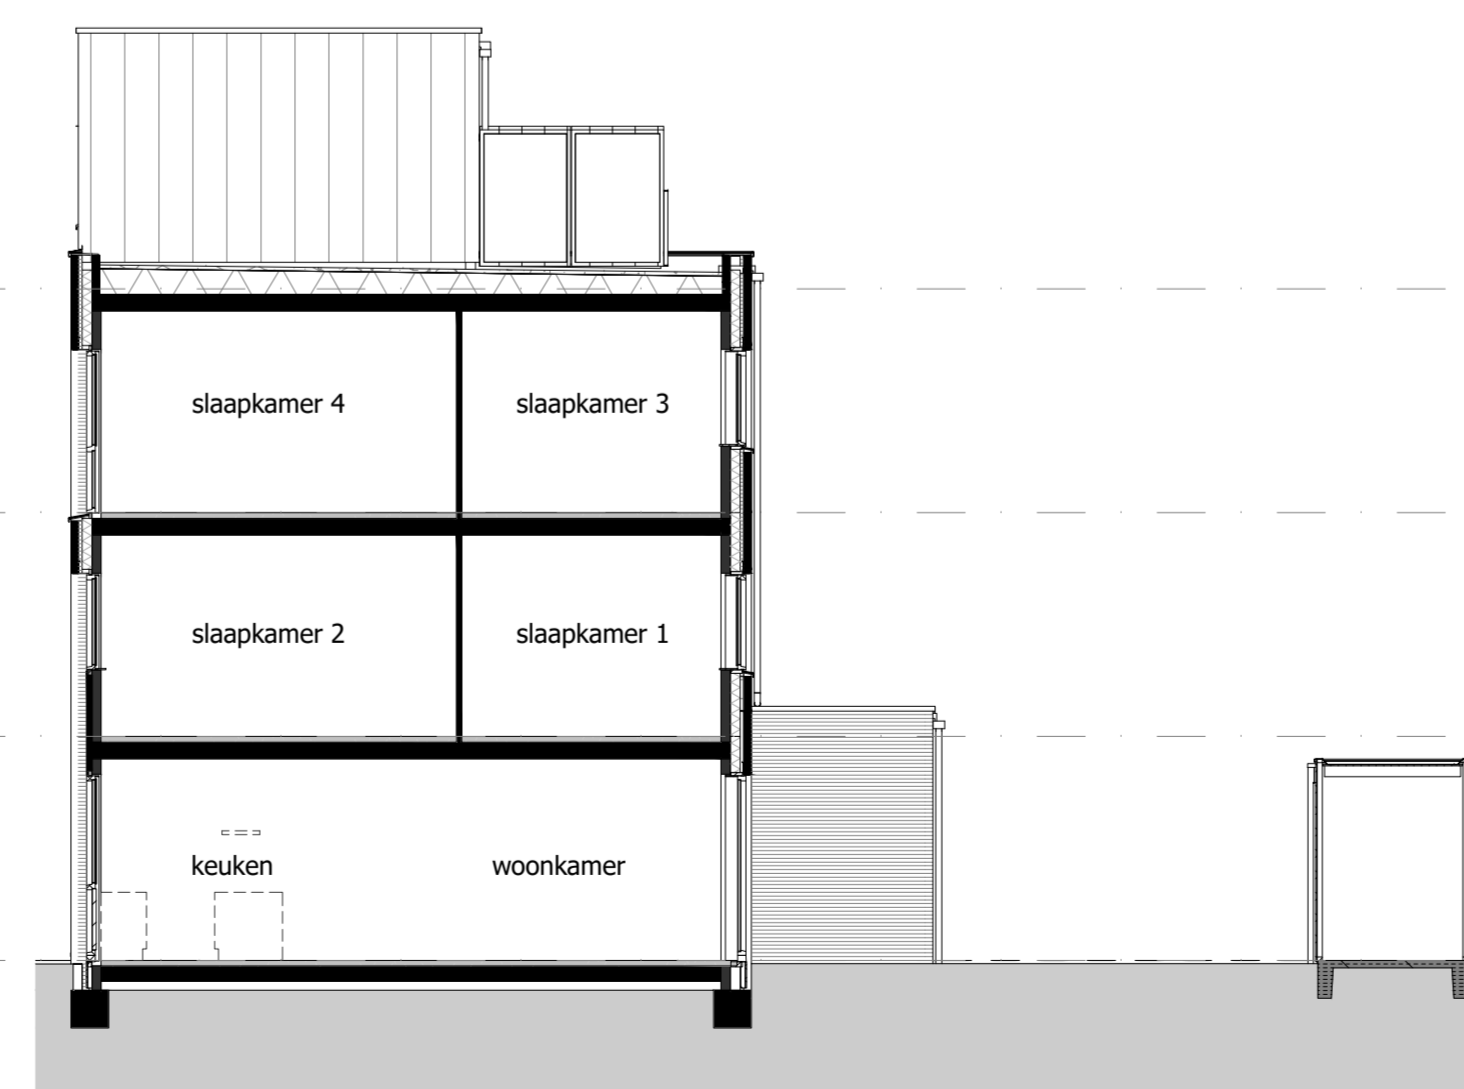

Doorsnede

schaal 1 : 100

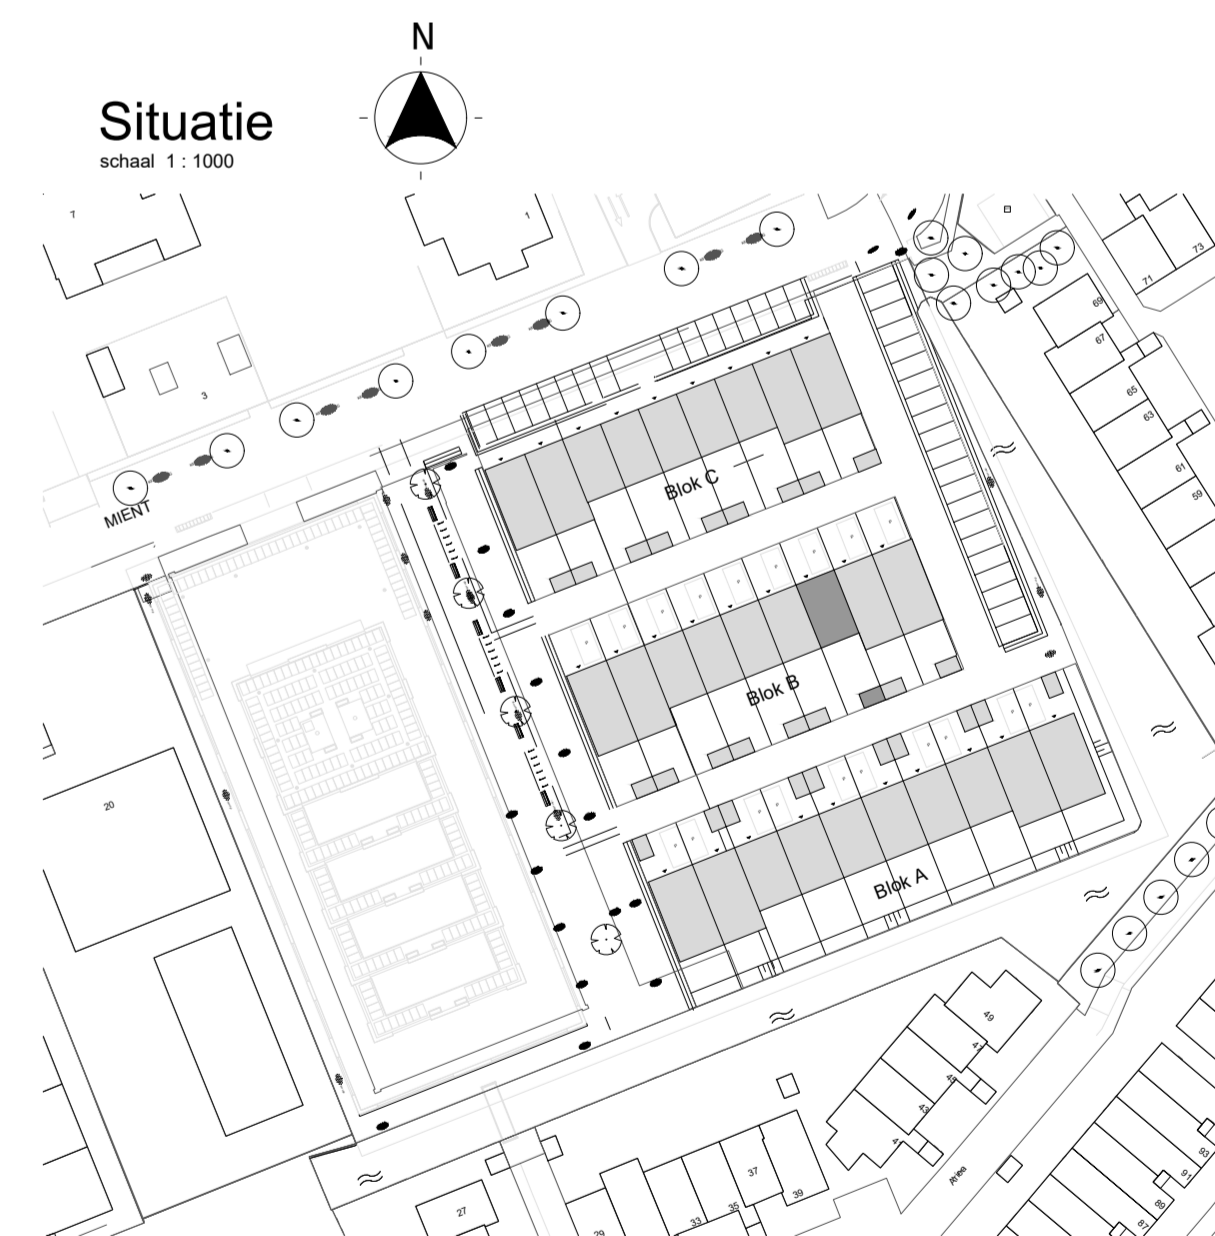

Situatie

schaal 1 : 1000



DE WERF  
 CAPELLE AAN DEN IJSEL

fase  
 verkoop  
 onderdeel

Bouwnummer 13  
 Blok B

schaal getekend/gewijzigd  
 1:50 / 02-06-2022

tekeningcode  
 VK-813