



Begane grond

schaal 1:50

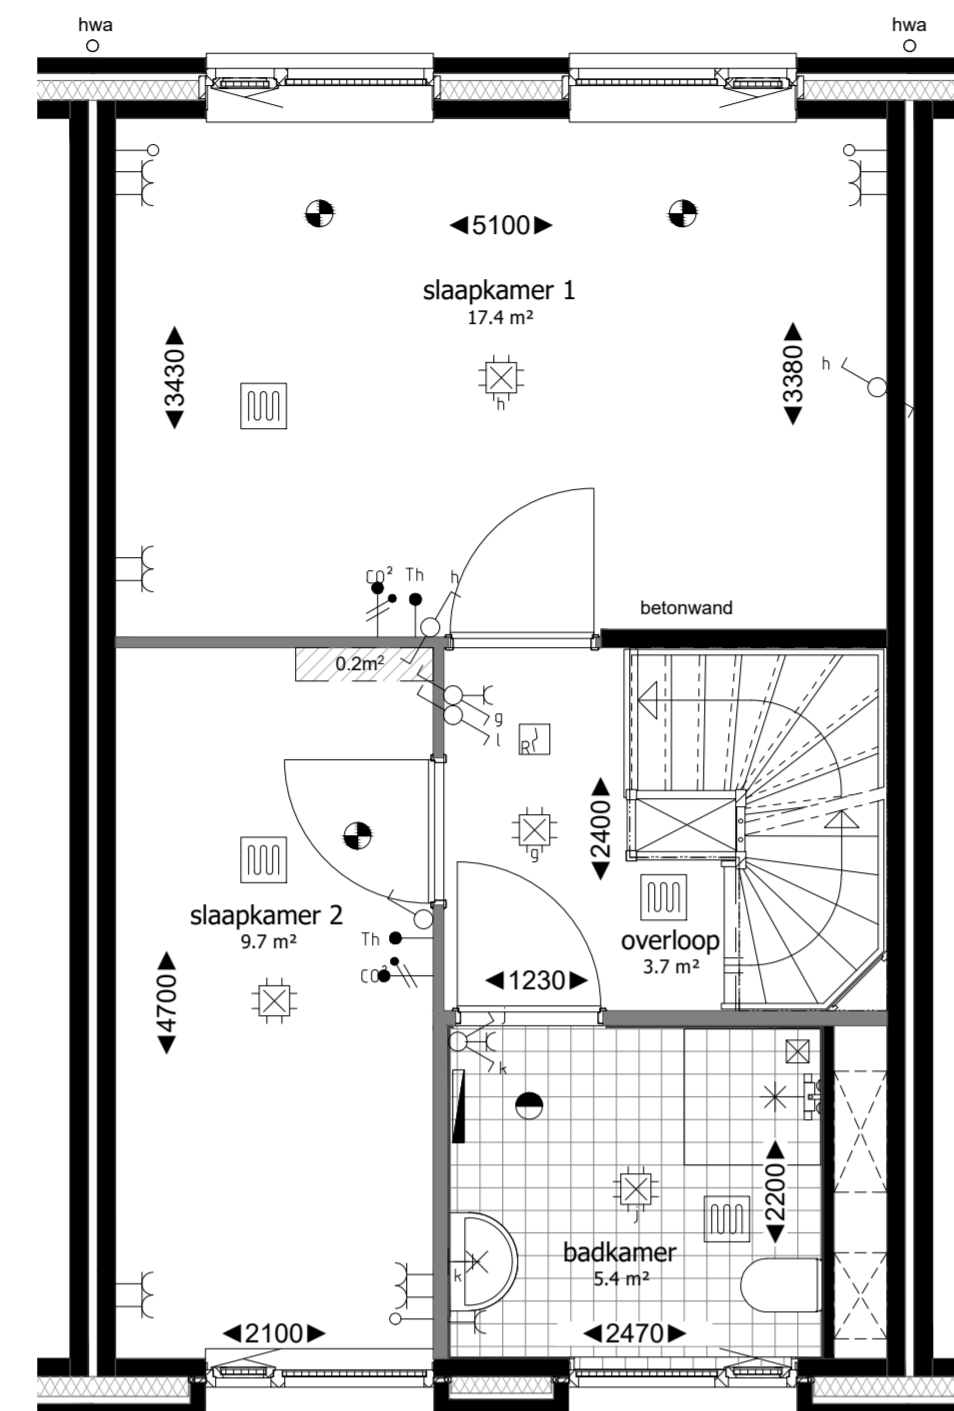


Eerste verdieping

schaal 1:50

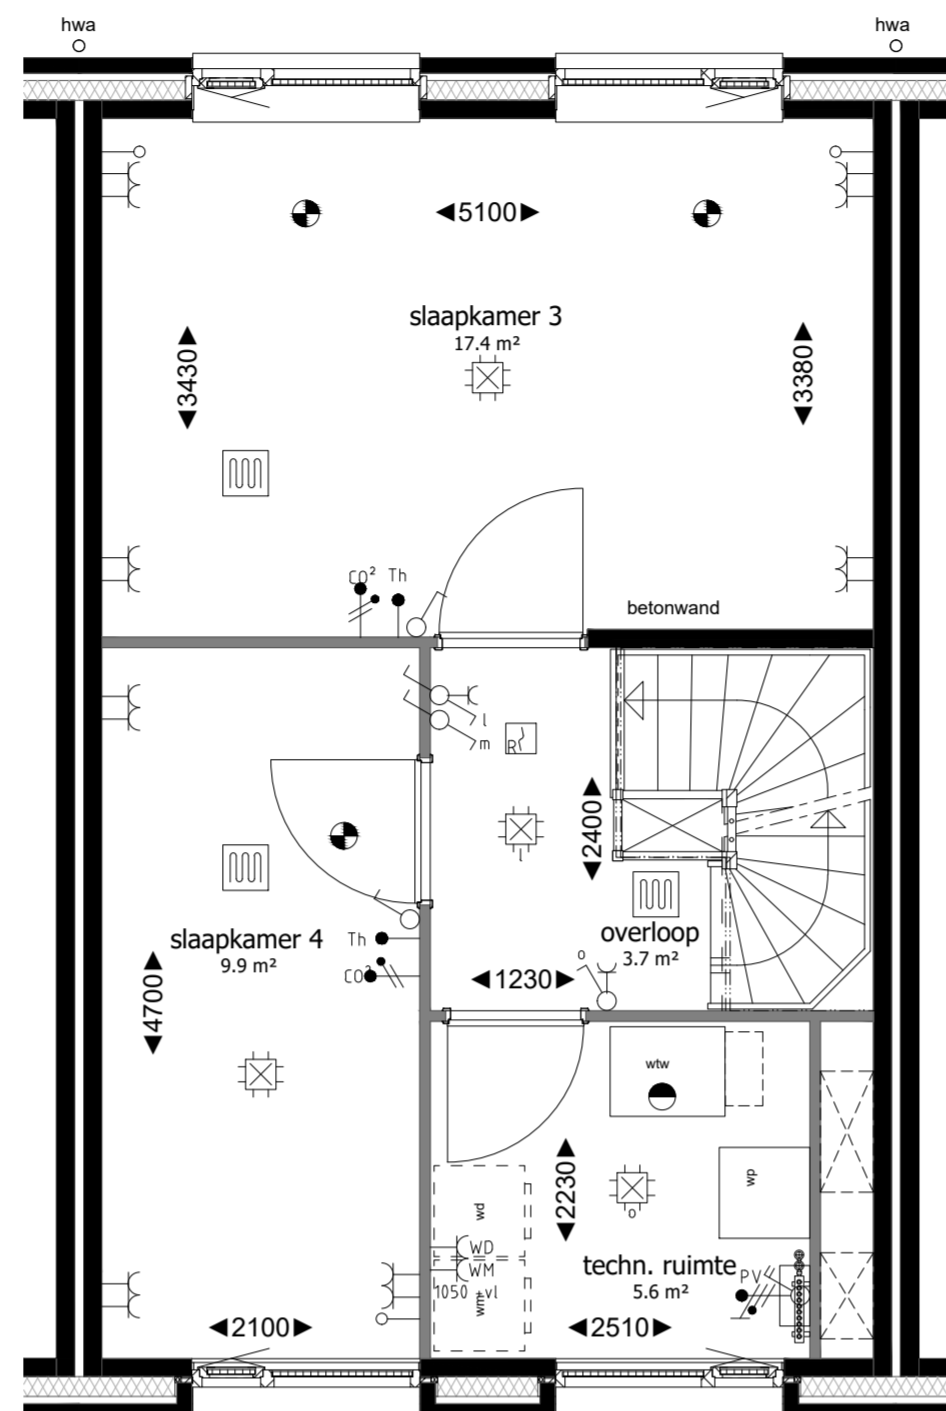


Tweede verdieping

schaal 1:50

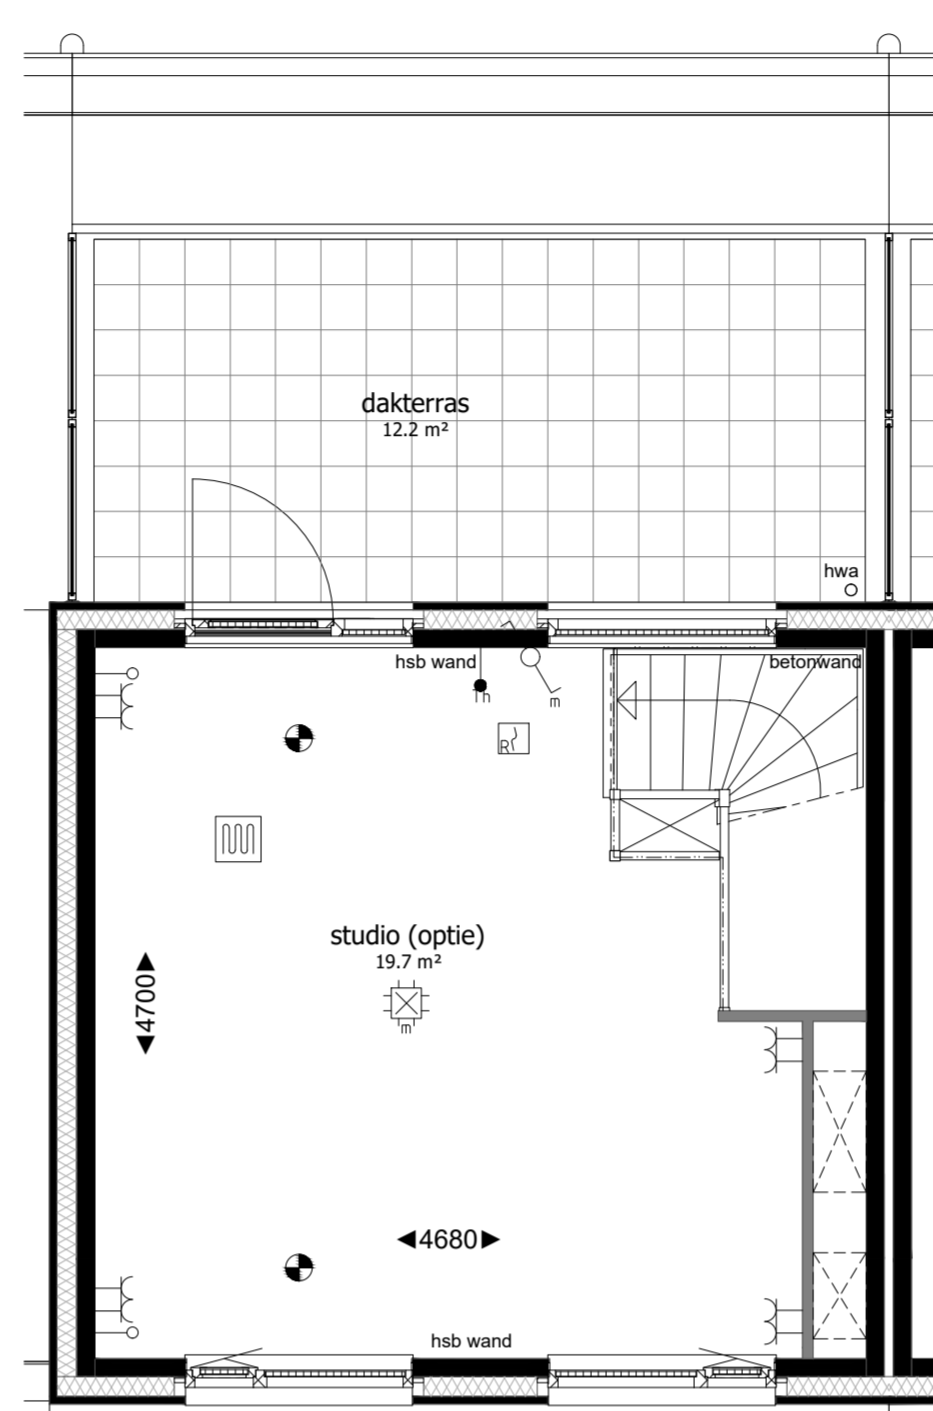

Derde verdieping

schaal 1:50

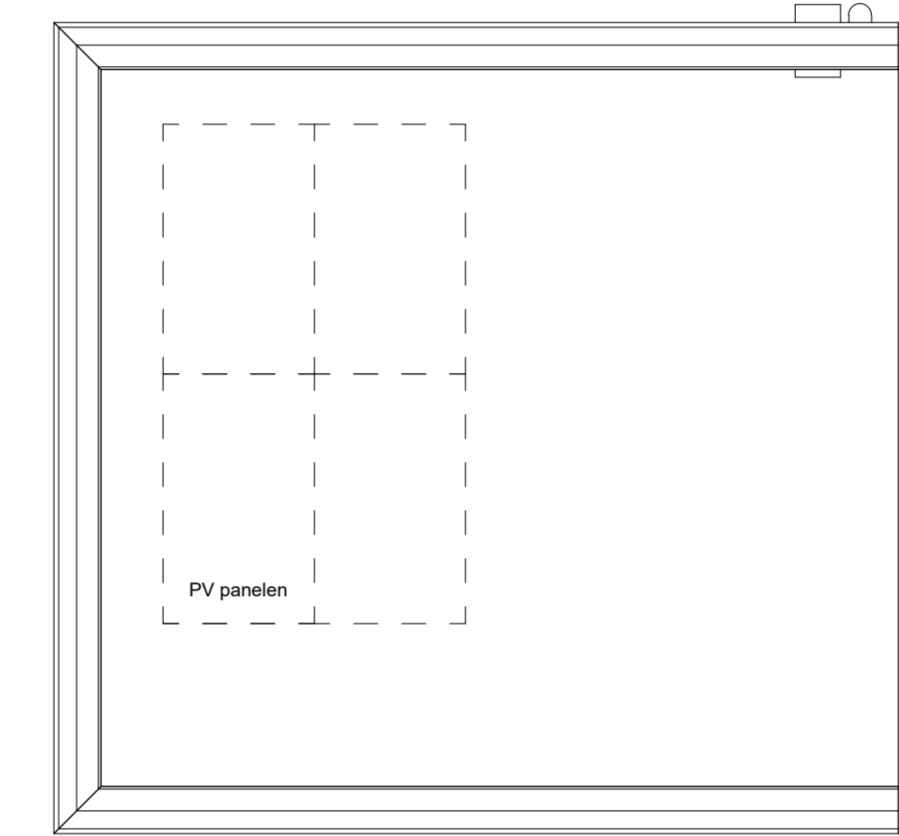

Dakplaatgrond

schaal 1:50


RENVOOI MATERIELEN

	metselwerk kleur geel		metselwerk kleur bruin		rockpanel grijs
	metselwerk kleur grijs		colorbel kleur grijs		houten delen berging
	krijtstreep		entree woning		metalen gevel bekleding

RENVOOI INSTALLATIES


	schel		enkele wandcontactdoos		rookmelder
	belrukker		dubbele wandcontactdoos		afsluipmech. vent.
	aansluitpunt kooktoestel		enkeelpolige schakelaar		toevoerpunt mech. vent.
	aansluitpunt onbedraad		dubbelpolige schakelaar		cv-ventilator
	aansluitpunt car.		afsluipmech. vent.		vloerverwarming
	aansluitpunt data		schakelaar		E-radiator
	aansluitpunt data		lichtpunt aan plafond		wte
	aansluitpunt zonnepanel		lichtpunt aan wand		wip
	aansluitpunt wasmachine		lichtpunt buiten met armatuur		wpm
	aansluitpunt wasdroger		cv-ventilator		opstelslaas wasmachine
	aansluitpunt PV panelen		wip		opstelslaas wasdroger
	G2 meter tlv. w.l.w. ventilatieunit		thermostaat		

-Maatvoering is indicatief en exclusief wand-, plafond-, en vloerwerk.
 -Leidingen en kanalenverloop conform opgave installateur.
 -Elektra wordt conform opgave installateur uitgevoerd.
 -Aantallen en plaats aansluitpunten/ schakelaars indicatief.
 -Installaties, alsmede afmeting, aantal en plaats radiatoren indicatief, deze worden conform opgave installateur uitgevoerd.
 -Plaats en afmeting van vloerverwarming verdelers te bepalen door installateur.
 -Plaats WTW ventielen te bepalen door installateur.
 -Plaats, aantal en afmetingen zonnepanelen zijn indicatief aangegeven en worden conform definitieve BENG berekening uitgevoerd.

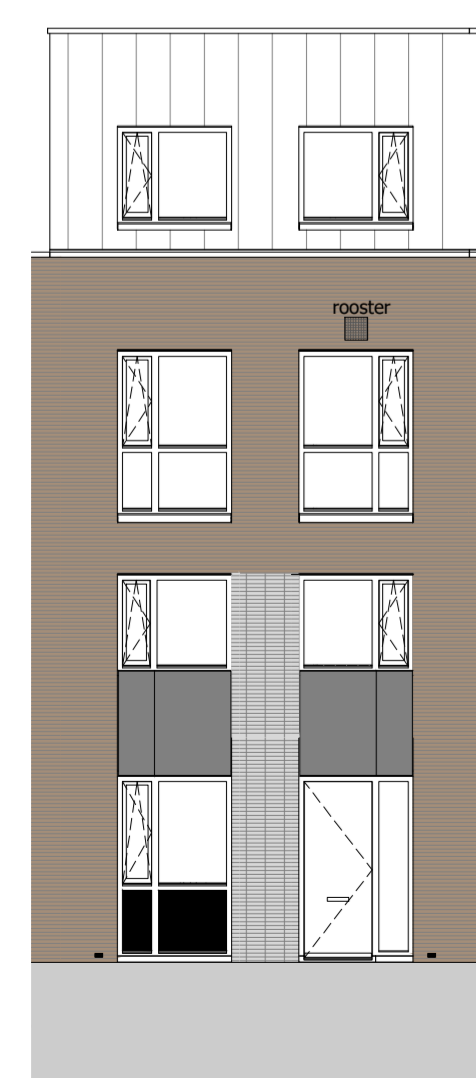


Voorgevel

schaal 1:100

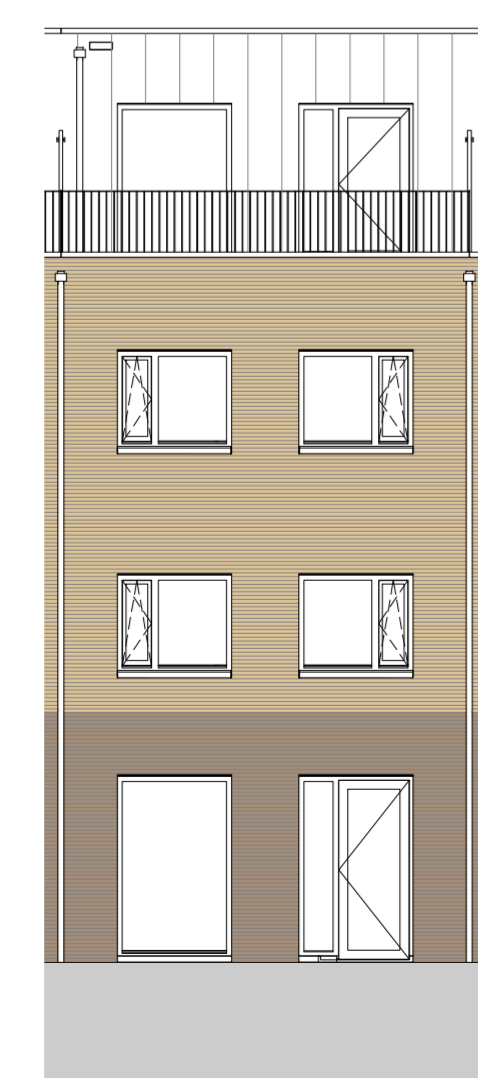


Achtergevel

schaal 1:100

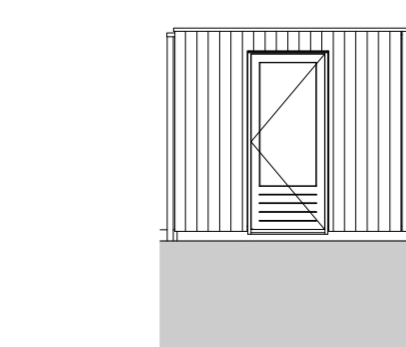


Voorgevel berging

schaal 1:100

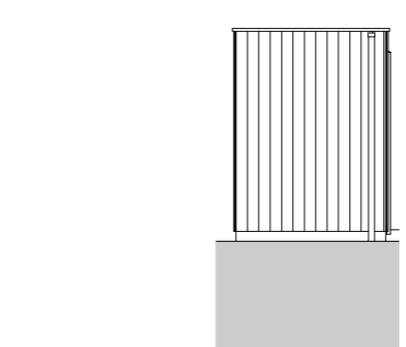


Linker zijgevel berging

schaal 1:100

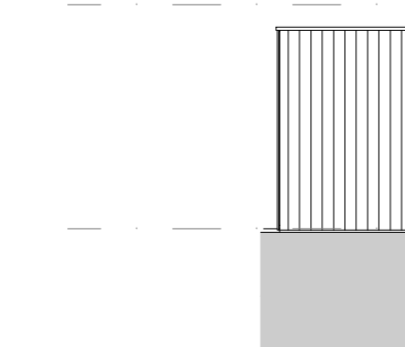

Doorsnede

schaal 1:100

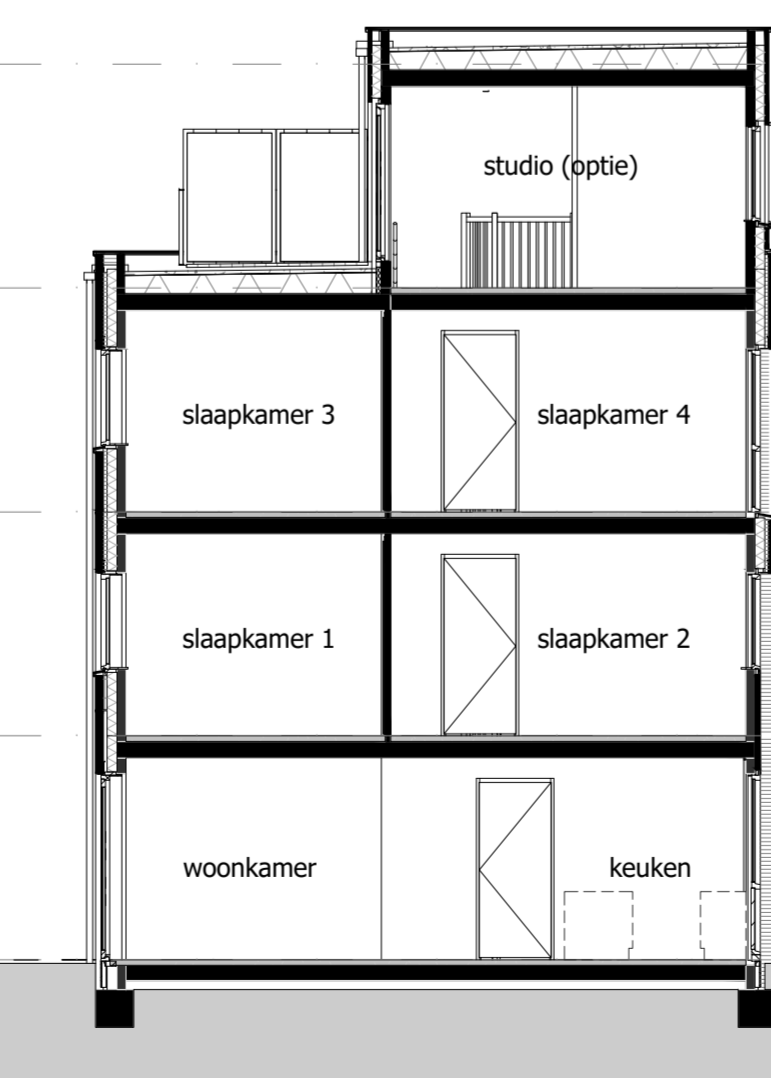


04 derde verdieping ca. 11840+

03 derde verdieping ca. 8800+

02 tweede verdieping ca. 5920+

01 eerste verdieping ca. 2960+

00 begane grond 0 = Peil

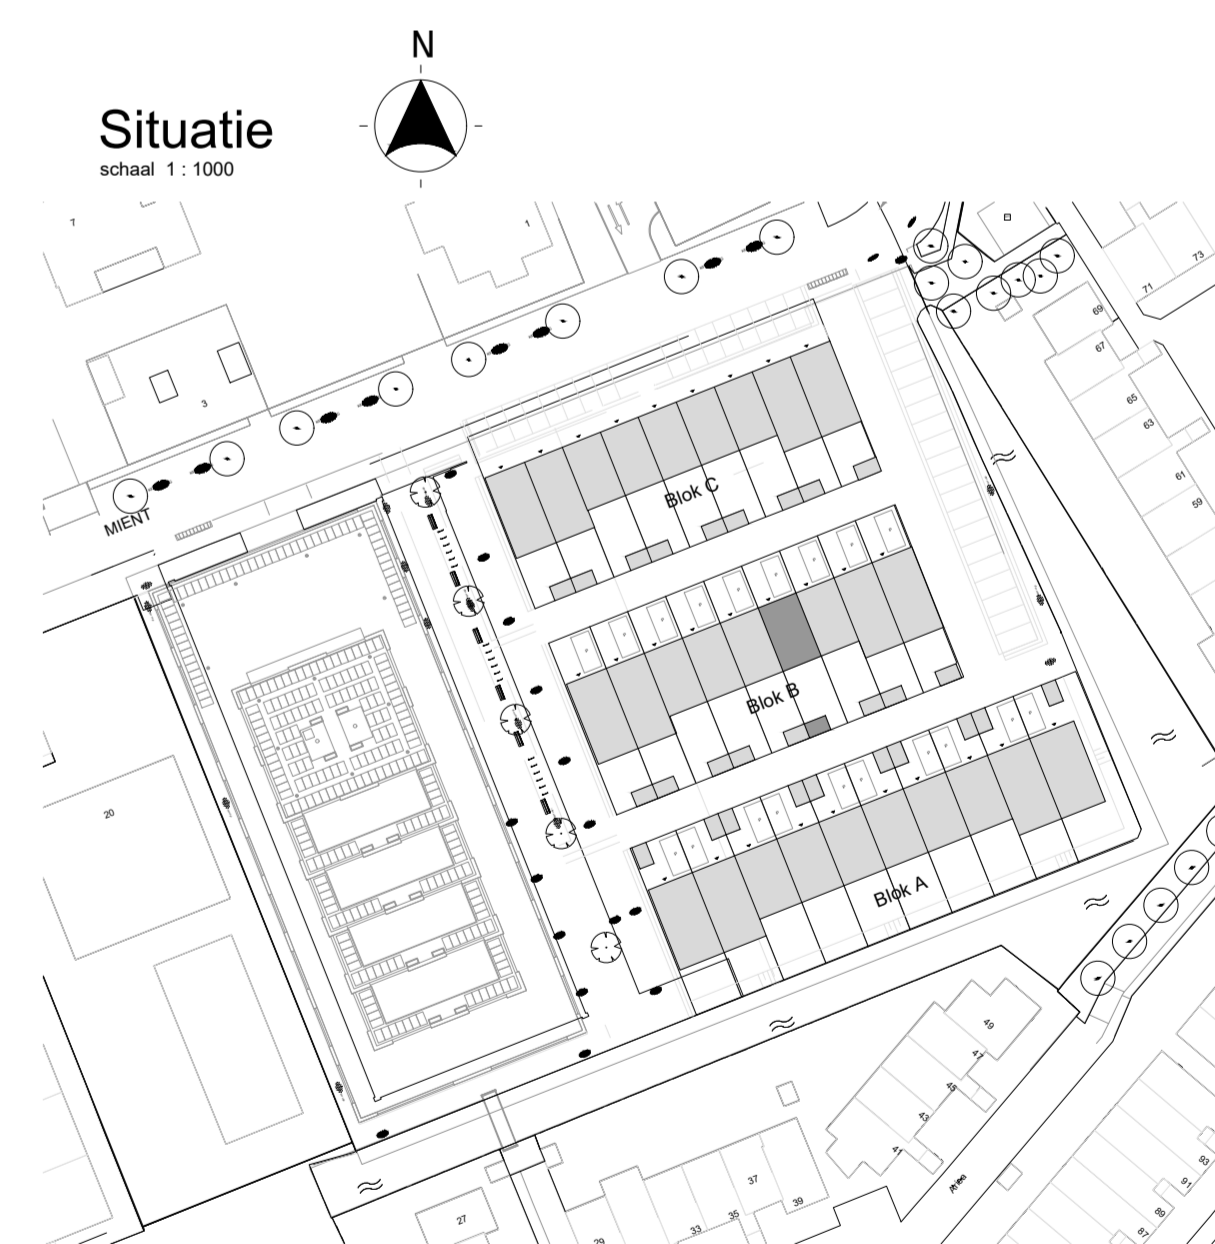

DE WERF
 CAPELLE AAN DEN IJSEL

fase
 verkoop
 onderdeel

Bouwnummer 14
 Blok B

schaal 1:50 / 02-06-2022
 getekend/gewijzigd

tekeningscode
 VK-814