
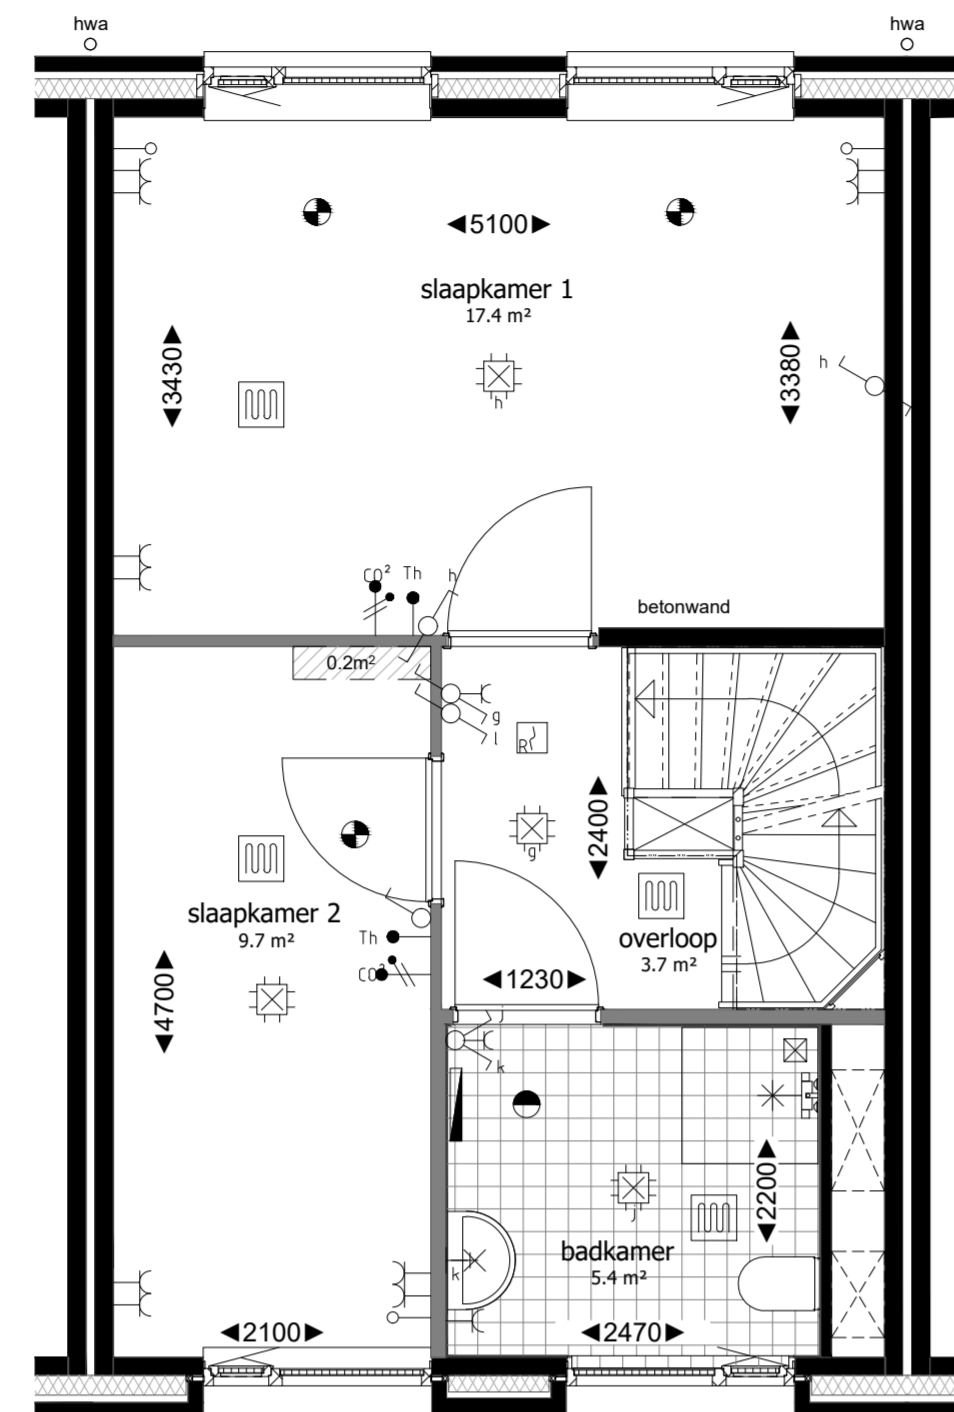



Begane grond

schaal 1:50

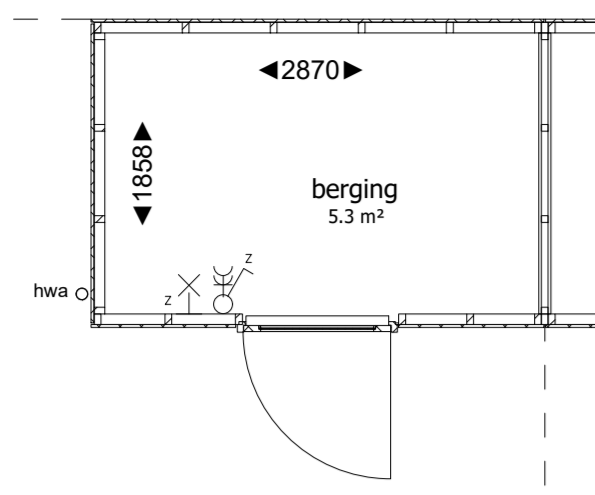


Eerste verdieping

schaal 1:50

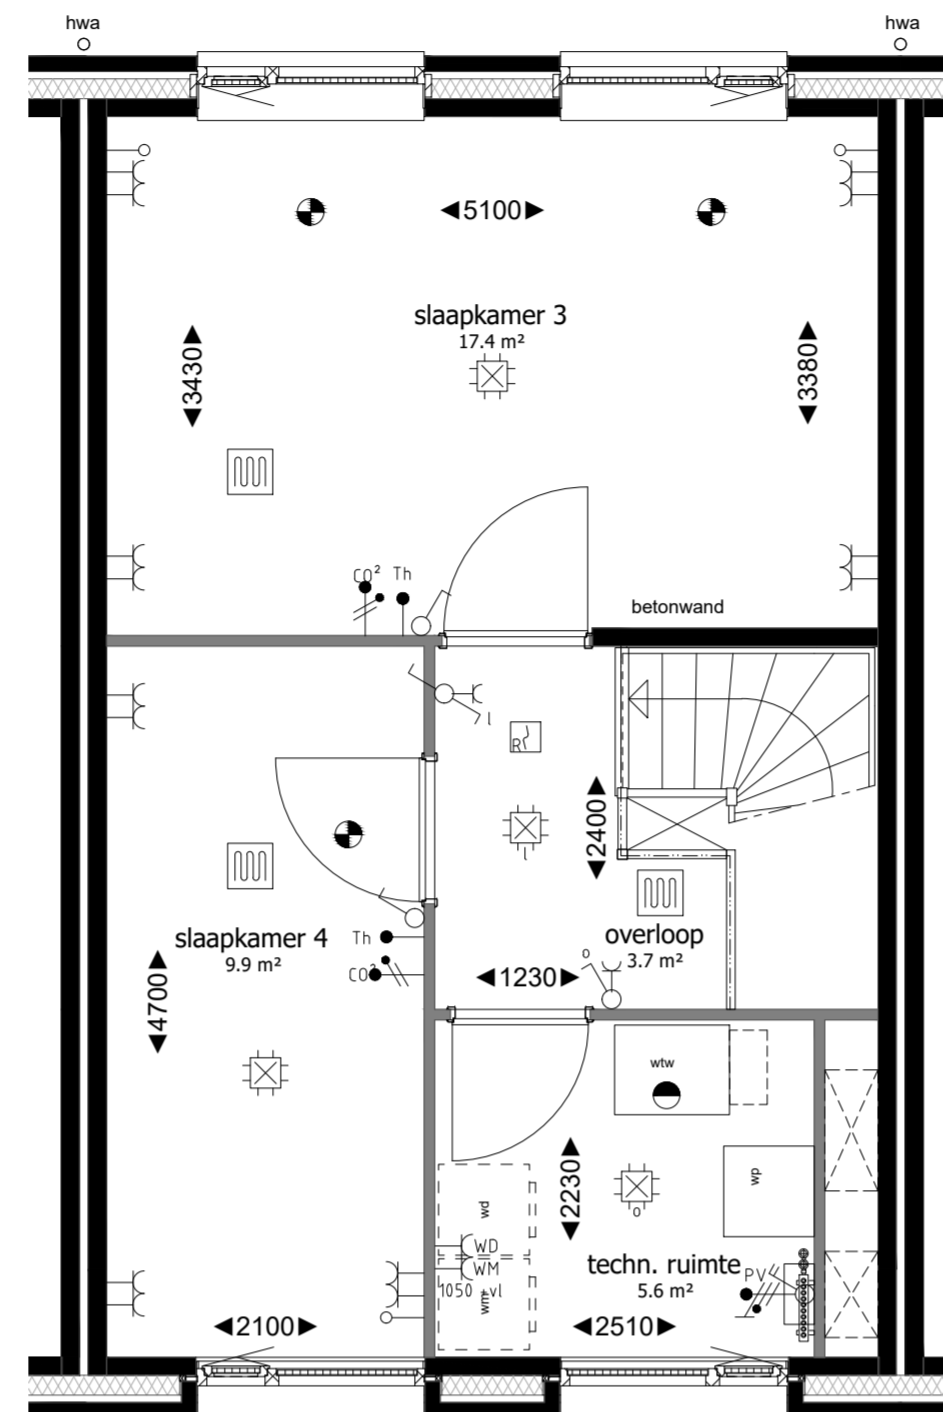


Tweede verdieping

schaal 1:50

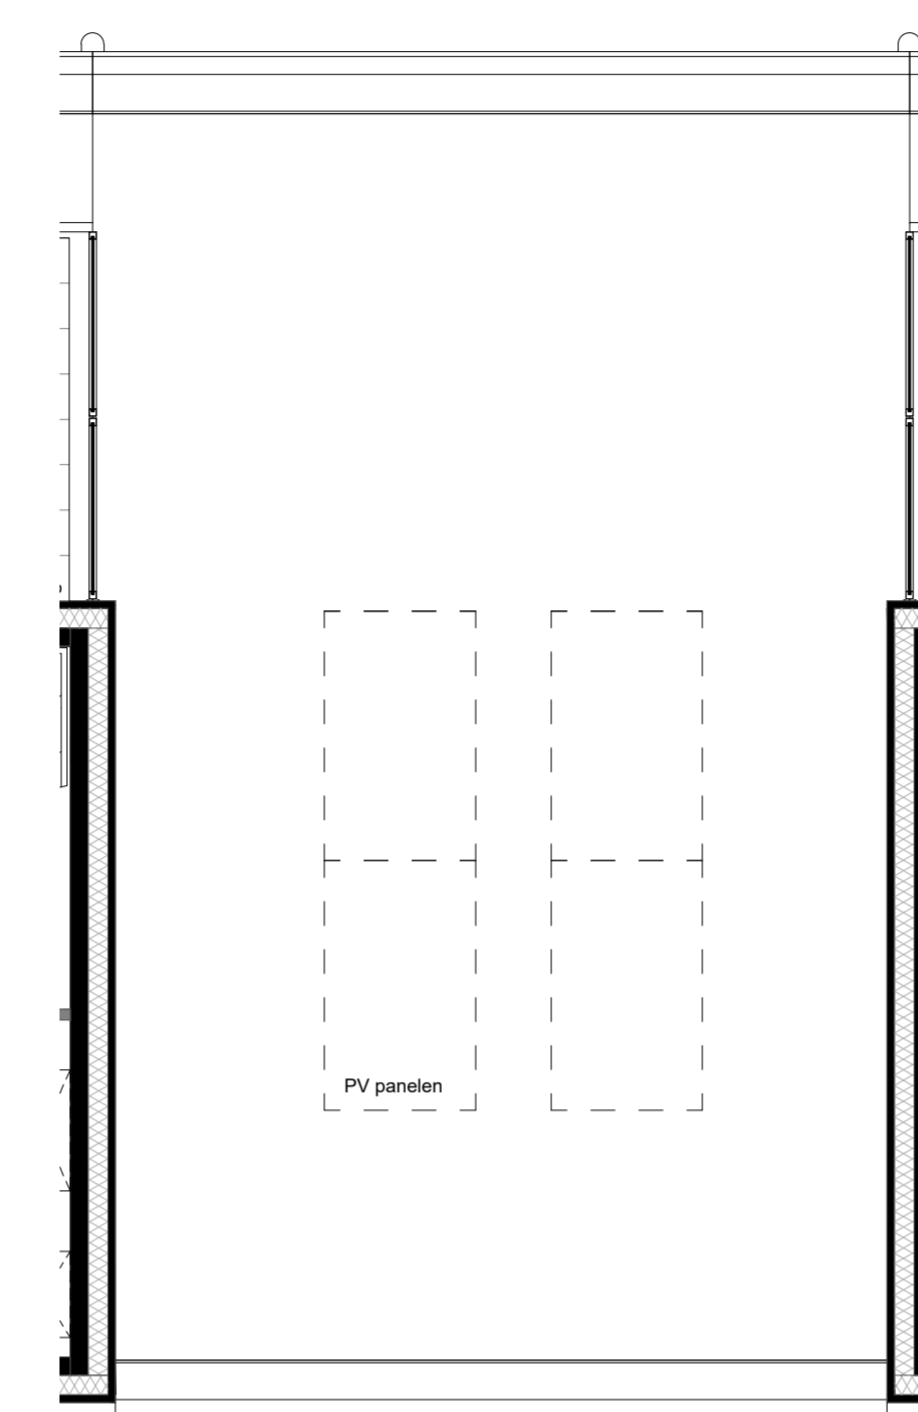


Dakplattgrond

schaal 1:50

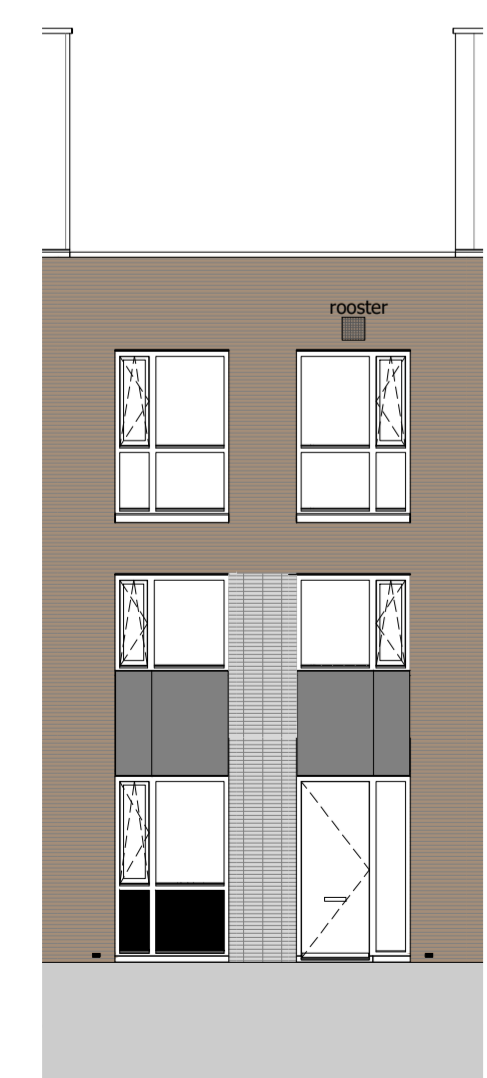


Voorgevel

schaal 1:100

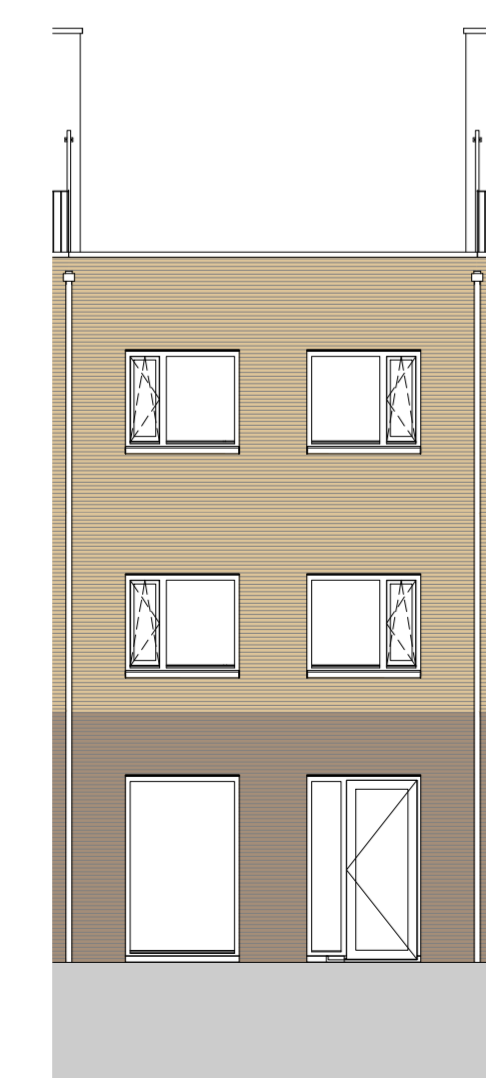


Achtergevel

schaal 1:100

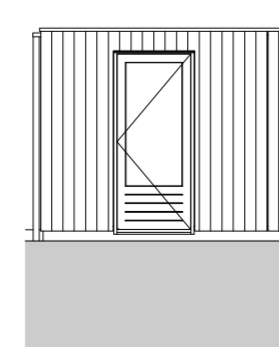


Voorgevel berging

schaal 1:100

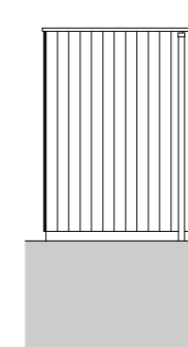


Linker zijgevel berging

schaal 1:100

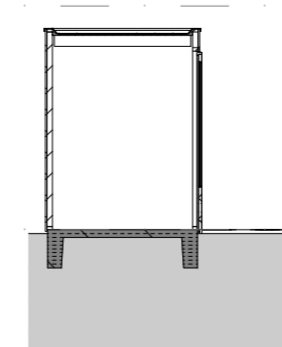

Doorsnede

schaal 1:100

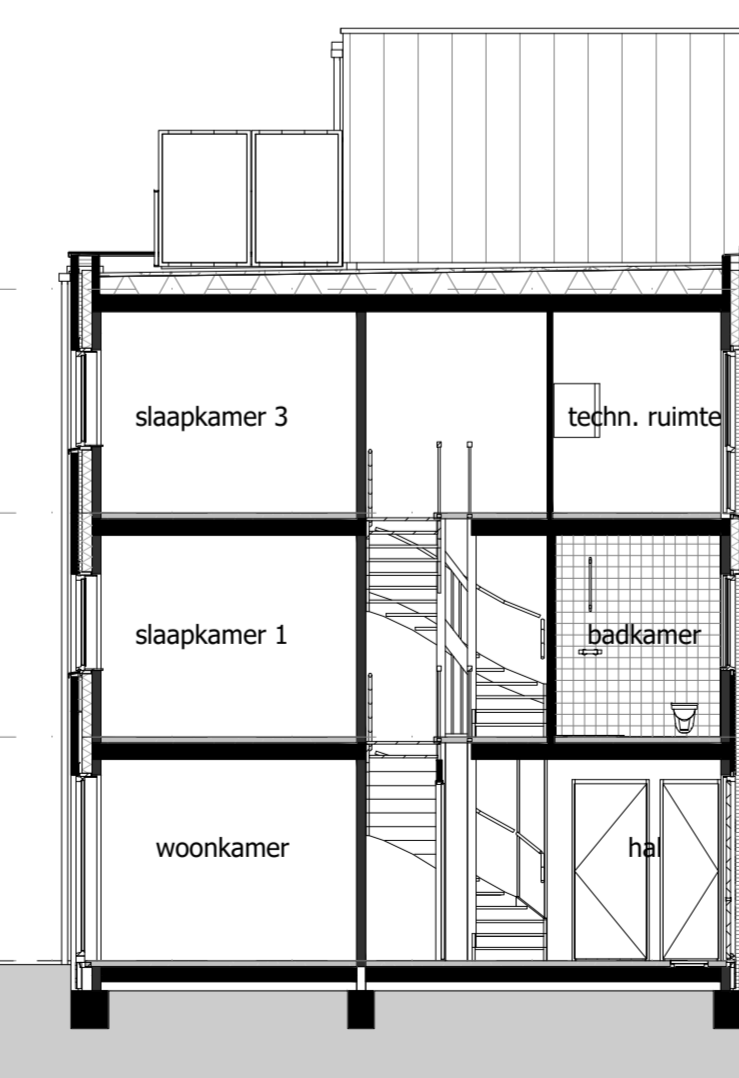

03 derde verdieping
ca. 6850+

02 tweede verdieping
ca. 5920+

01 eerste verdieping
ca. 2860+

00 begane grond
0 = Peil


RENVOOI MATERIELEN

	metselwerk kleur geel		metselwerk kleur bruin		rookpaneel grijs
	metselwerk kleur grijs		colorbet kleur grijs		houten delen berging
	krijtstreep		entree woning		metalen gevel bekleding

RENVOOI INSTALLATIES

	schak		enkele wandcontactdoos		rookmelder
	belstuiker		dubbele wandcontactdoos		afsluippunt mech. vent.
	aansluitpunt kookbestel		enkelepolige schakelaar		toevierpunt mech. vent.
	aansluitpunt oebdraad		dubbelpolige schakelaar		vloerverwarming
	aansluitpunt car.		veelvoel schakelaar		E-radator
	aansluitpunt data		schipunt aan plafond		w/w - warmte terug winning ventilatieunit
	aansluitpunt zomering		schipunt aan wand		wp - warmtepomp
	aansluitpunt warmwater		schipunt buiten met armatuur		wm - opstelplaats wasmachine
	aansluitpunt wasdroger		Co2 meter fiv. t.w. ventilatieunit		wd - opstelplaats wasdroger
	aansluitpunt PV panelen		thermostaat		

-Maatvoering is indicatief en exclusief wand-, plafond-, en vloerwerk.
 -Leidingen en kanalenverloop conform opgave installateur.
 -Elektra wordt conform opgave installateur uitgevoerd.
 -Aantallen en plaats aansluitpunten/ schakelaars indicatief.
 -Installaties, alsmede afmeting, aantal en plaats radiatoren indicatief, deze worden conform opgave installateur uitgevoerd.
 -Plaats en afmeting van vloerverwarming verdeelers te bepalen door installateur.
 -Plaats WTW ventielen te bepalen door installateur.
 -Plaats, aantal en afmetingen zonnepanelen zijn indicatief aangegeven en worden conform definitieve BENG berekening uitgevoerd.

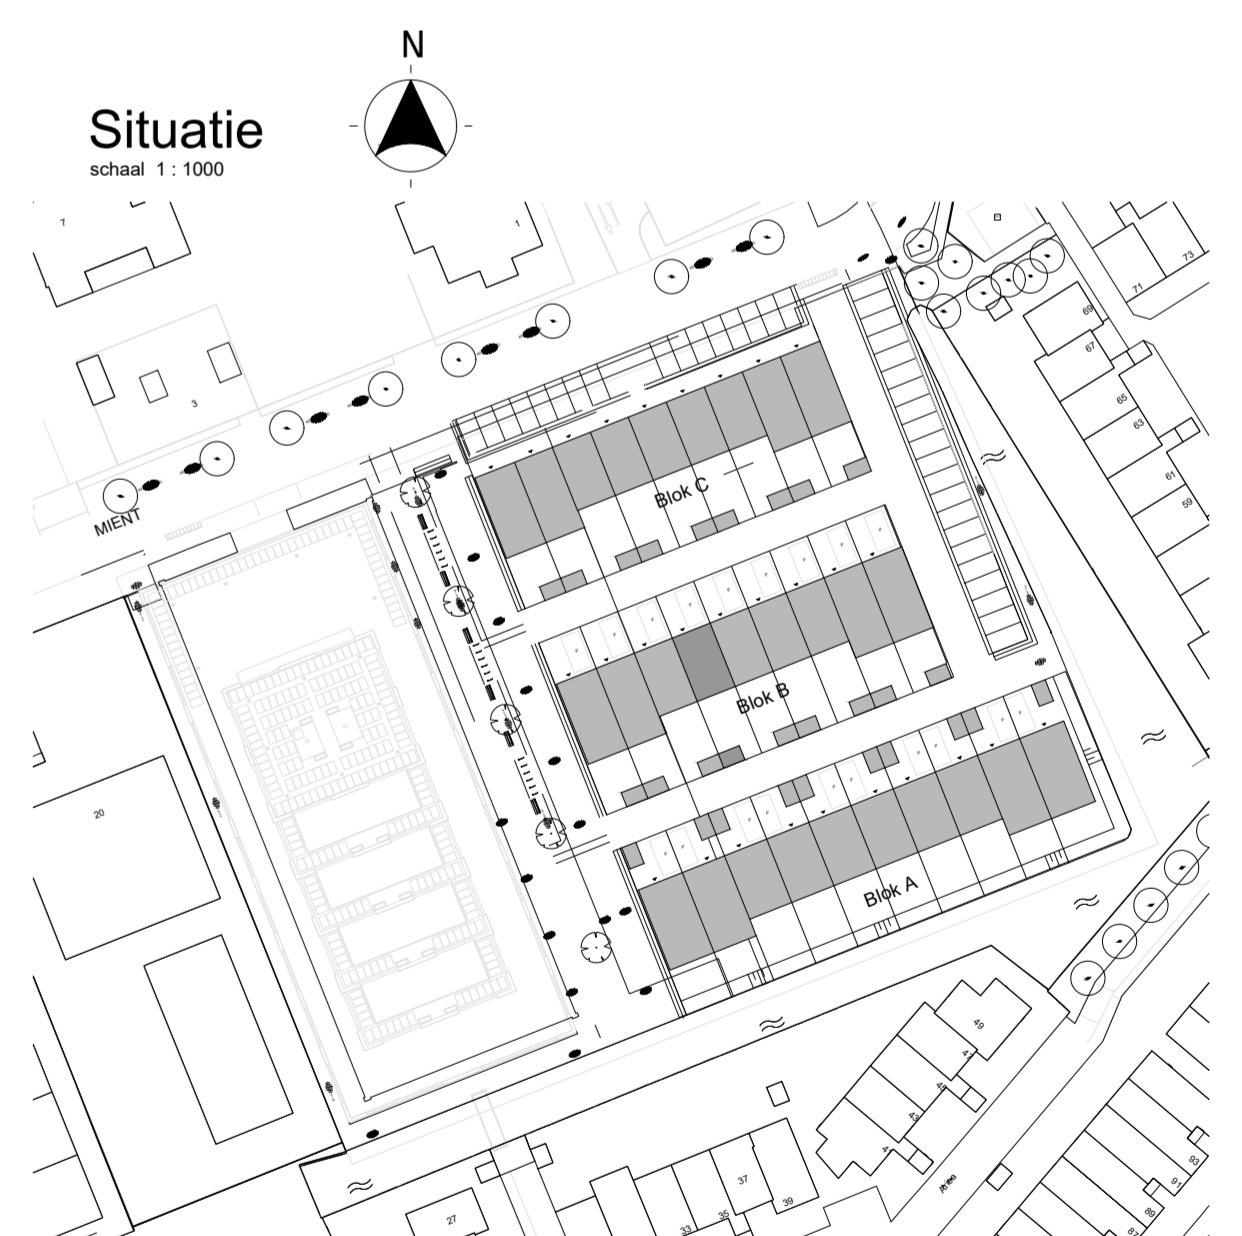

DE WERF
 CAPELLE AAN DEN IJSEL

fase
 verkoop
 onderdeel

Bouwnummer 16

Blok B

schaal getekend/gewijzigd
 1:50 / 02-06-2022

1:100

tekeningscode
 VK-816