



Begane grond

schaal 1:50

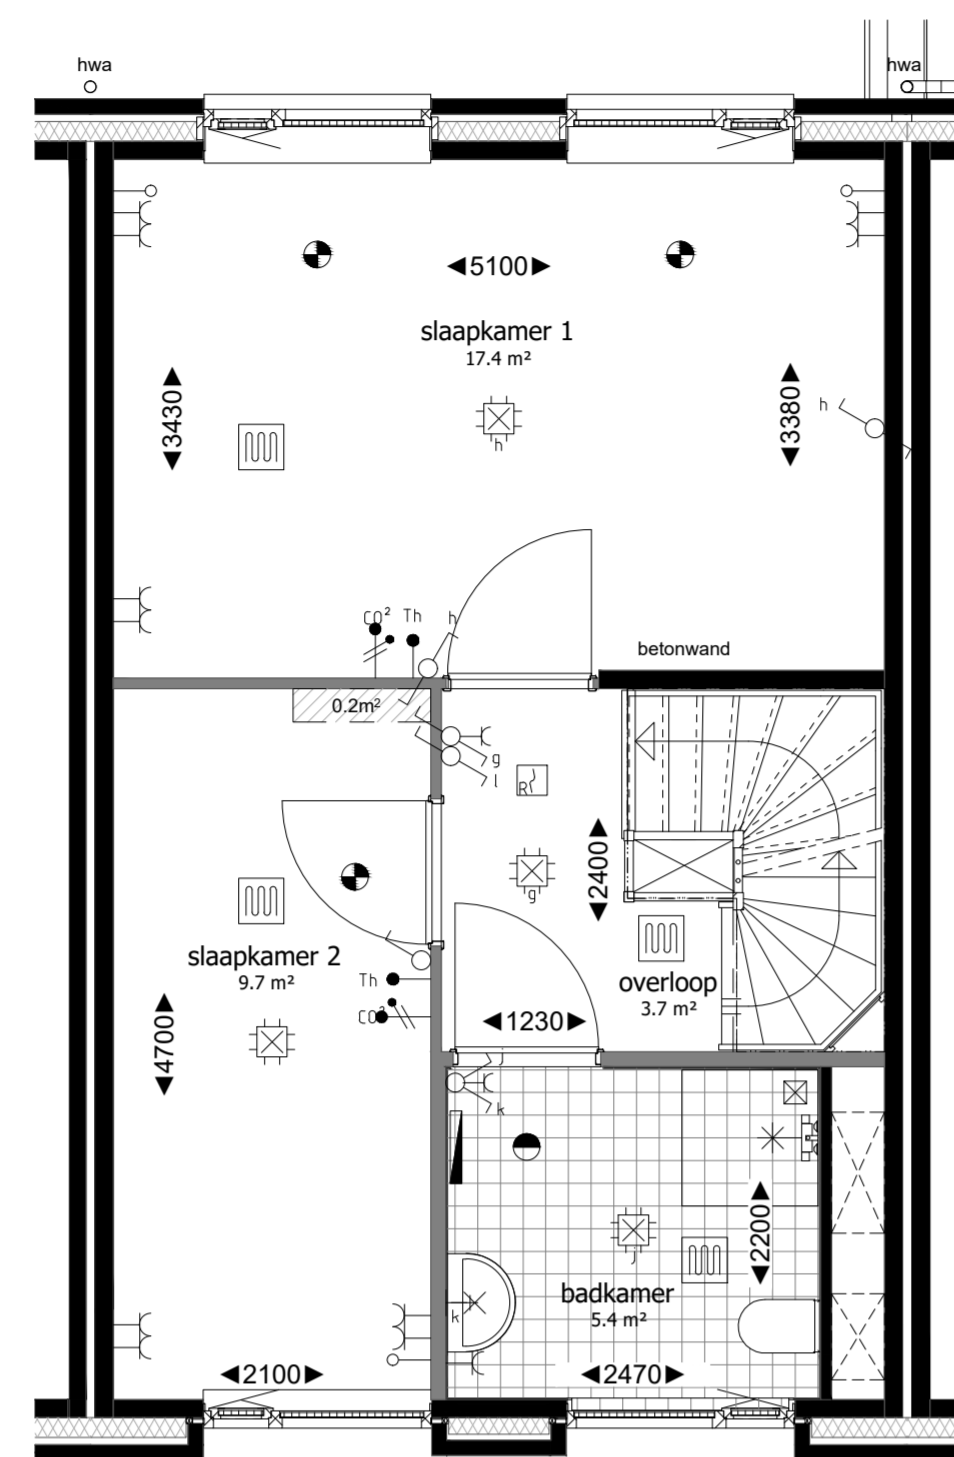


Eerste verdieping

schaal 1:50

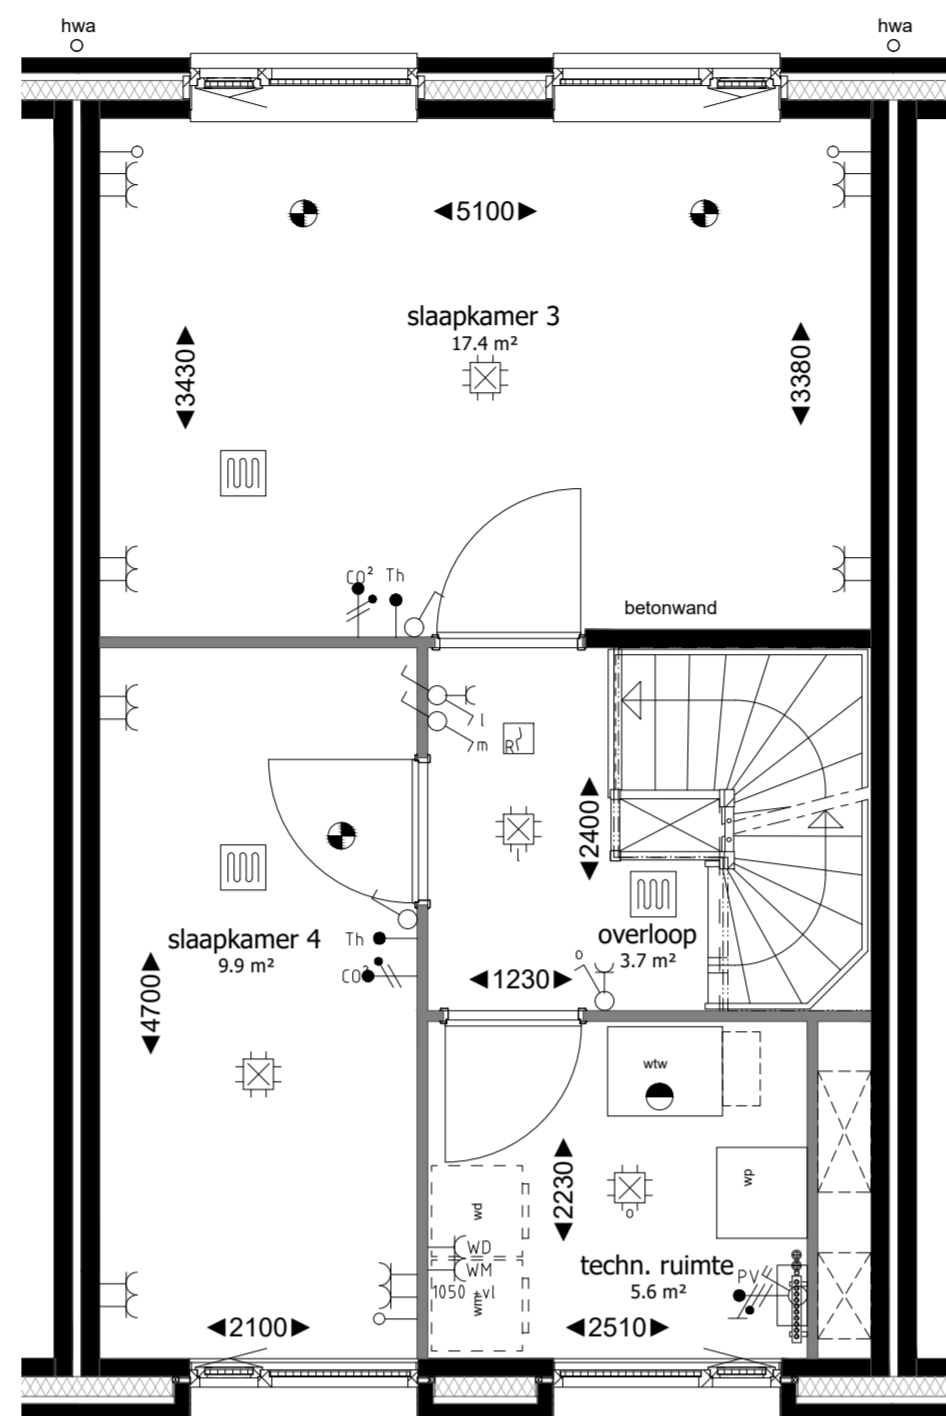


Tweede verdieping

schaal 1:50

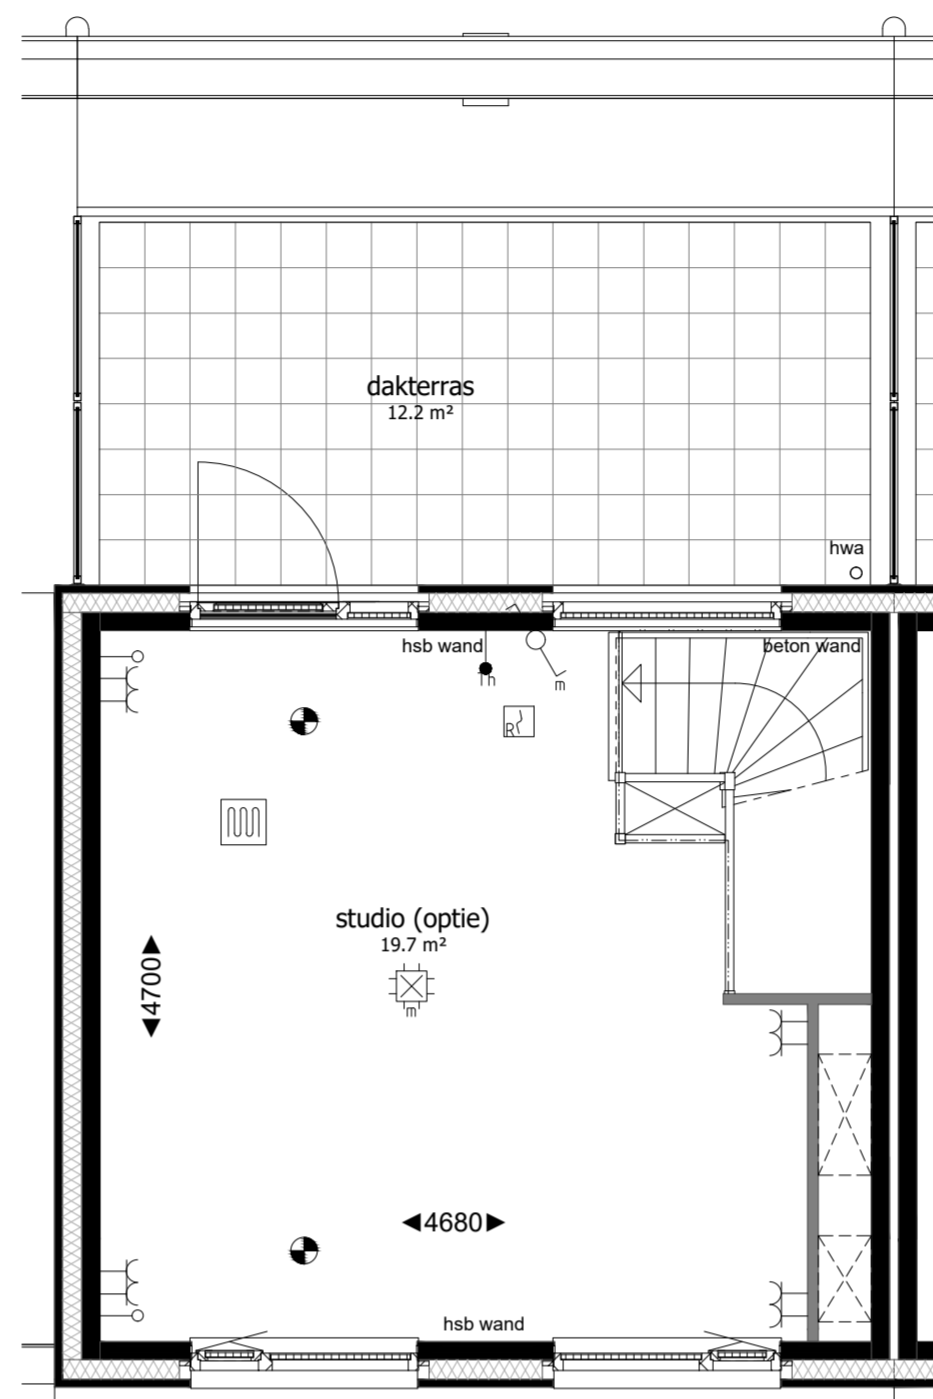

Derde verdieping

schaal 1:50

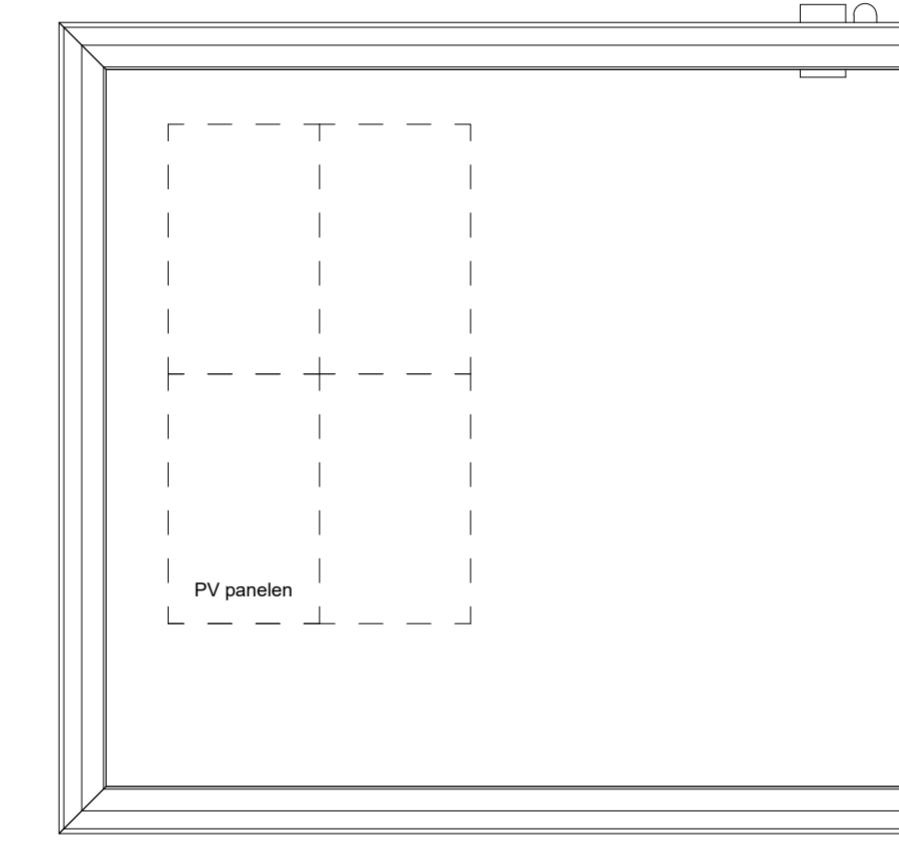


Dakplaatgrond

schaal 1:50

RENVOOI MATERIELEN



RENVOOI INSTALLATIES


-Maatvoering is indicatief en exclusief wand-, plafond-, en vloerwerk.  
 -Leidingen en kanalenverloop conform opgave installateur.  
 -Elektra wordt conform opgave installateur uitgevoerd.  
 -Aantallen en plaats aansluitpunten/ schakelaars indicatief.  
 -Installaties, alsmede afmeting, aantal en plaats radiatoren indicatief, deze worden conform opgave installateur uitgevoerd.  
 -Plaats en afmeting van vloerverwarming verdeelers te bepalen door installateur.  
 -Plaats WTW ventielen te bepalen door installateur.  
 -Plaats, aantal en afmetingen zonnepanelen zijn indicatief aangegeven en worden conform definitieve BENG berekening uitgevoerd.

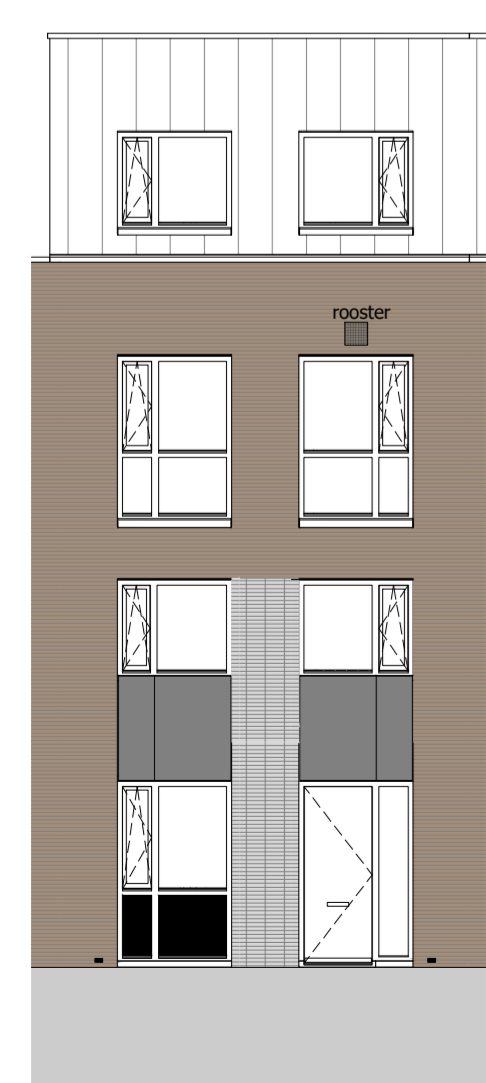


Voorgevel

schaal 1:100

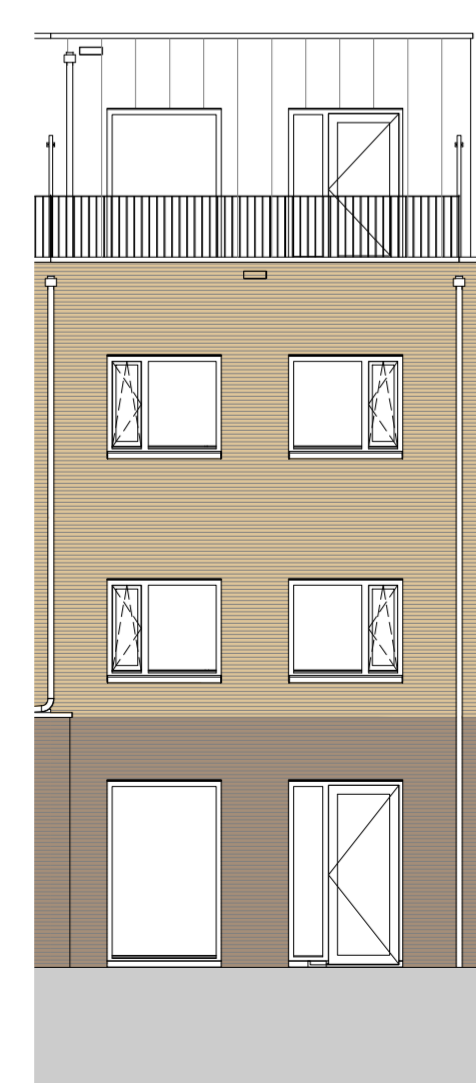


Achtergevel

schaal 1:100

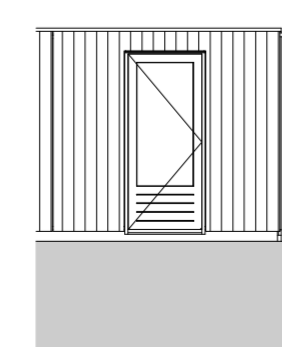


Voorgevel berging

schaal 1:100

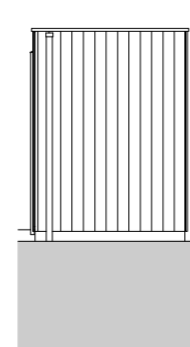

Rechter zijgevel berging


schaal 1:100

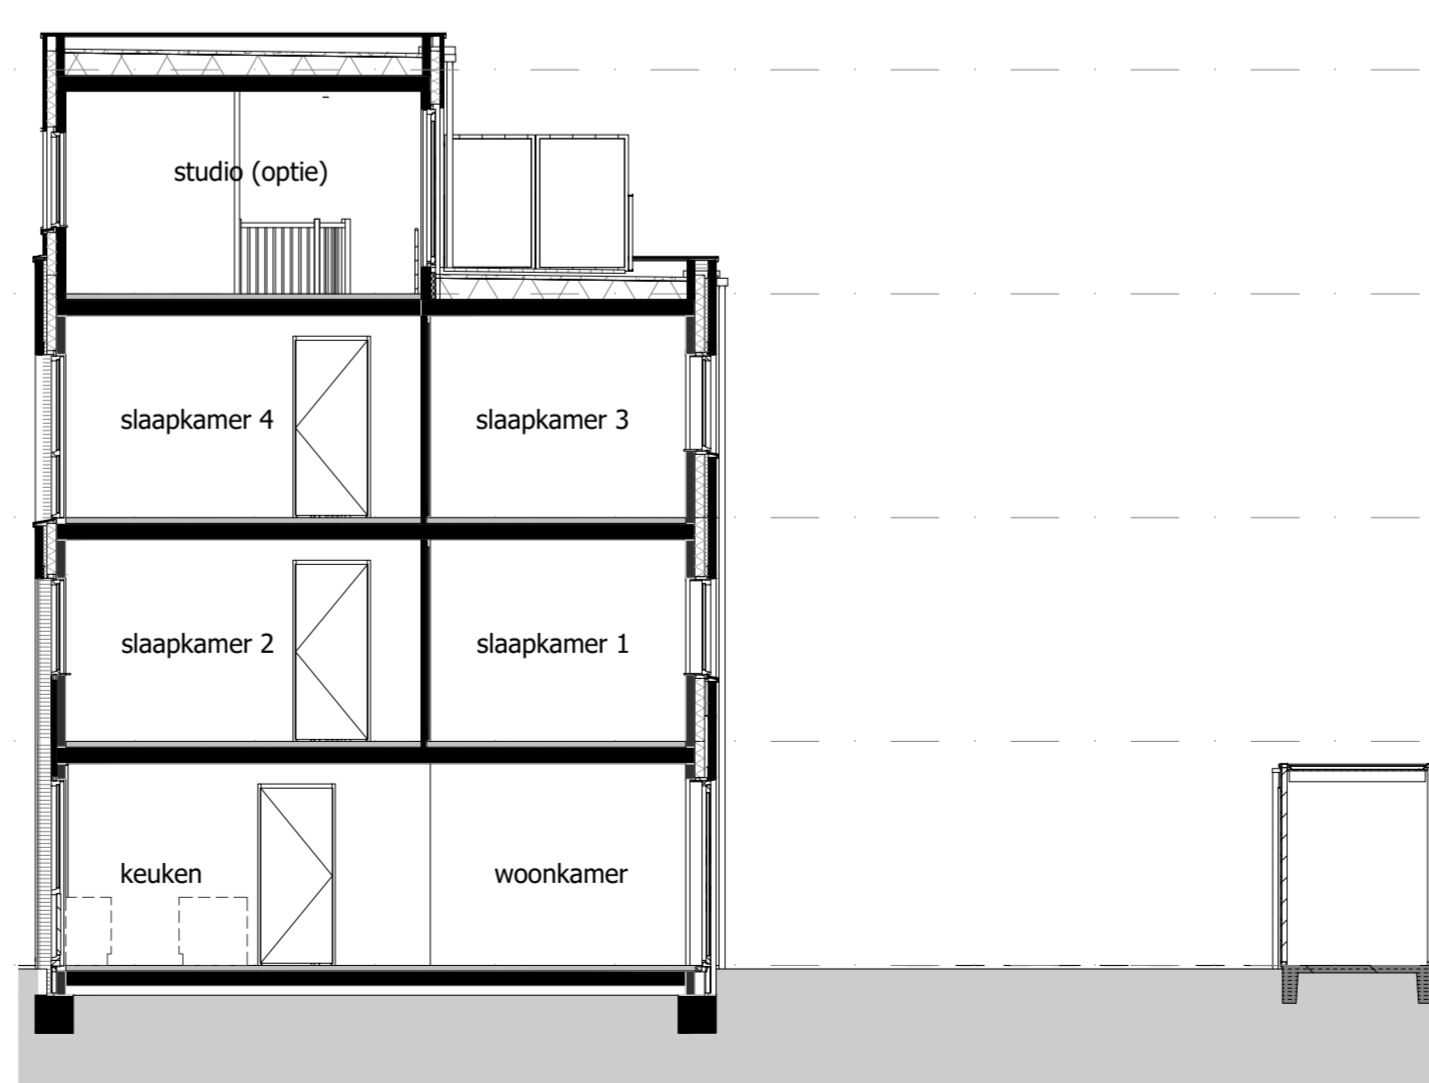

Doorsnede

schaal 1:100

ca. 11840+  
 03 derde verdieping ca. 8890+  
 02 tweede verdieping ca. 5920+  
 01 eerste verdieping ca. 2960+  
 00 begane grond 0 = Peil

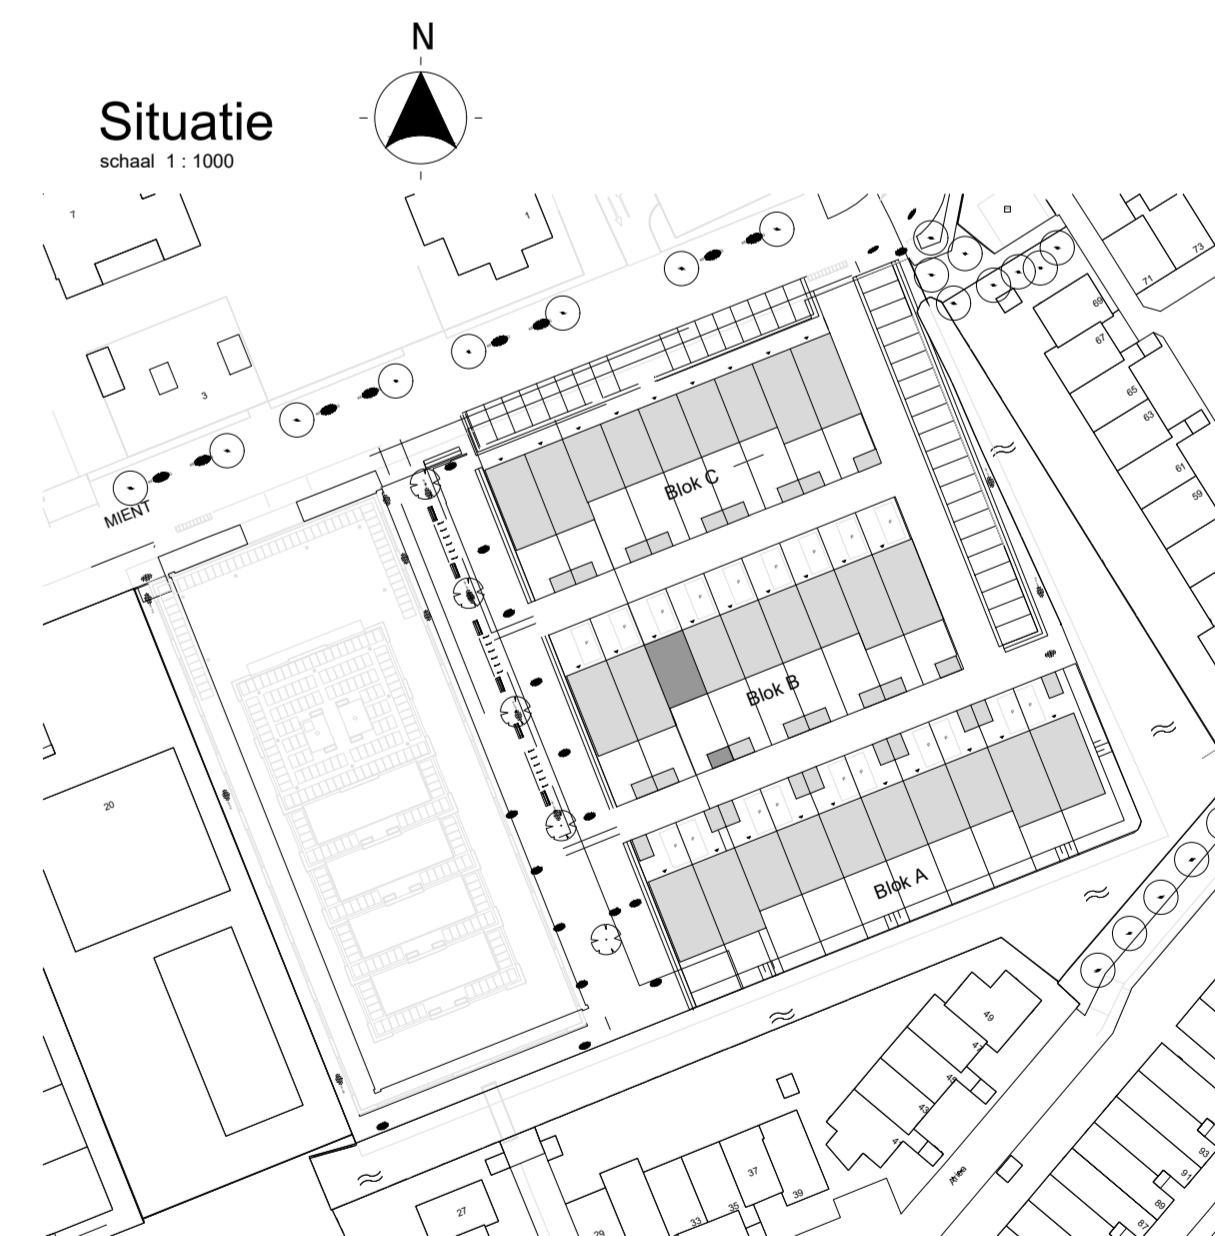

DE WERF  
 CAPELLE AAN DEN IJSEL

fase  
 verkoop  
 onderdeel

Bouwnummer 17  
 Blok B

schaal 1:50 / 02-06-2022  
 getekend/gewijzigd

tekeningscode  
 VK-817