



Begane grond

schaal 1:50

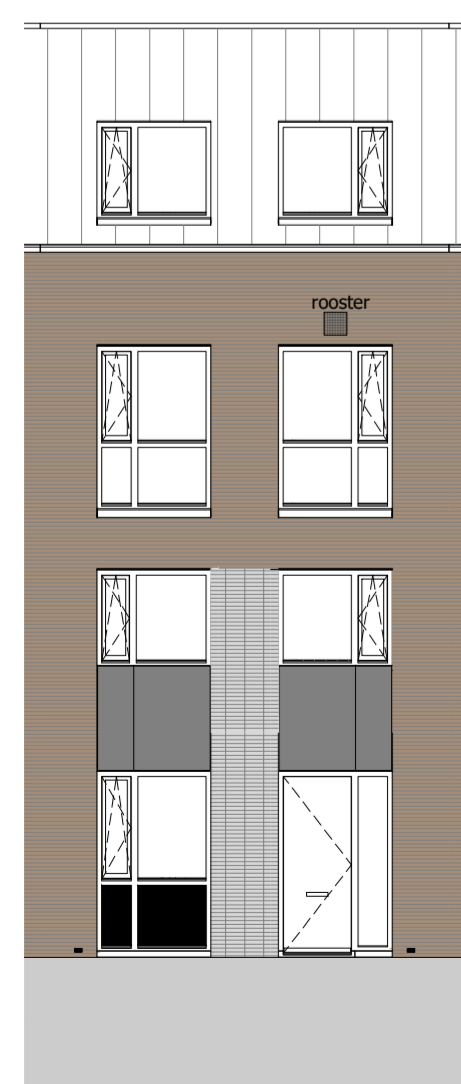


Voorgevel

schaal 1:100

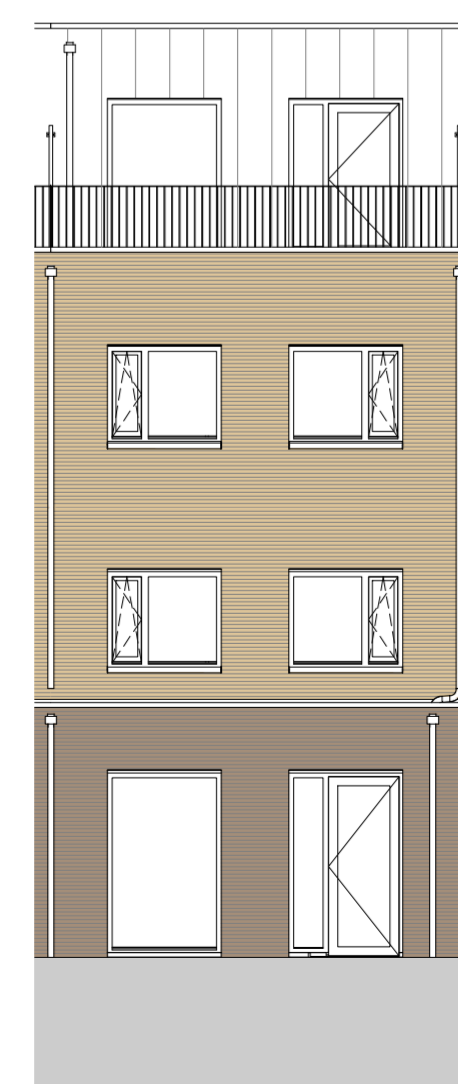


Achtergevel

schaal 1:100

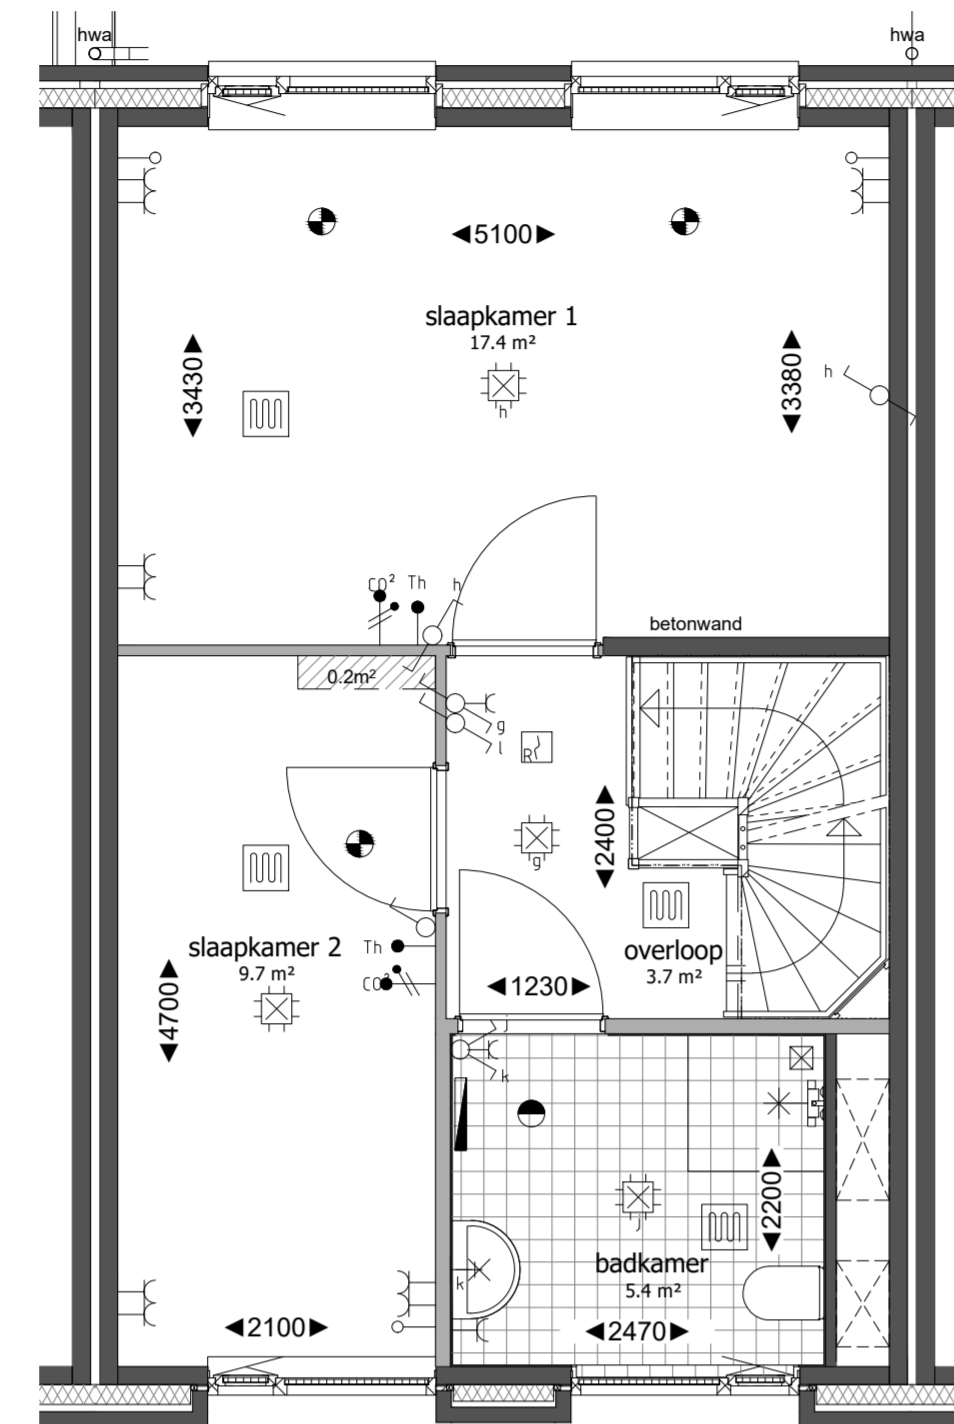


Eerste verdieping

schaal 1:50

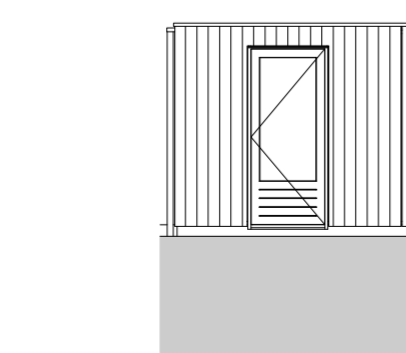


Voorgevel berging

schaal 1:100

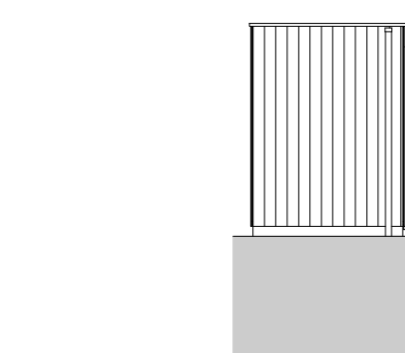


Linker zijgevel berging

schaal 1:100

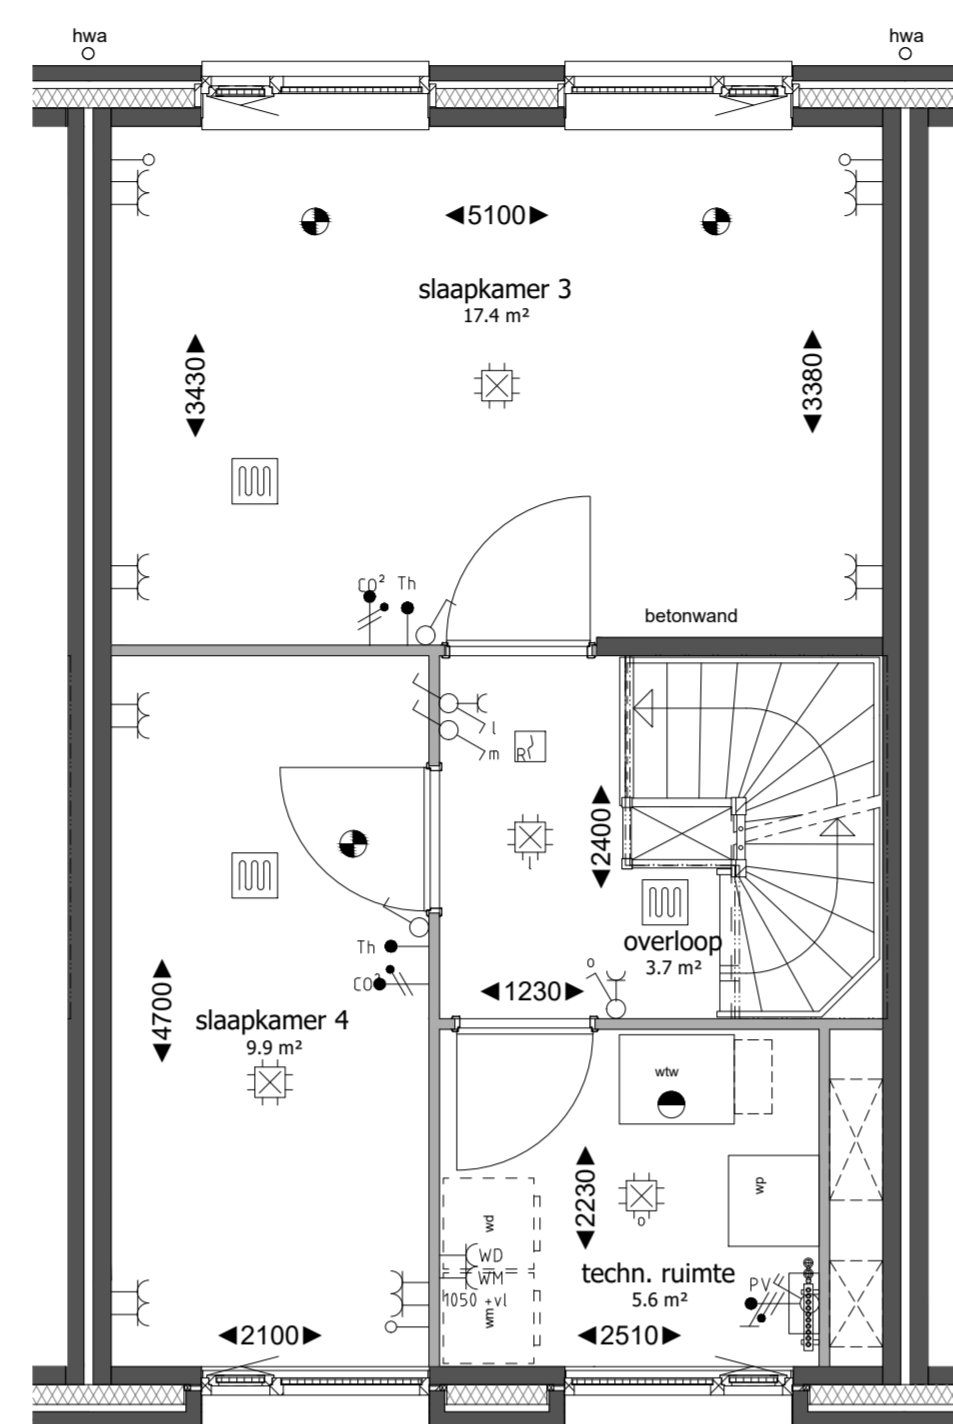


Tweede verdieping

schaal 1:50

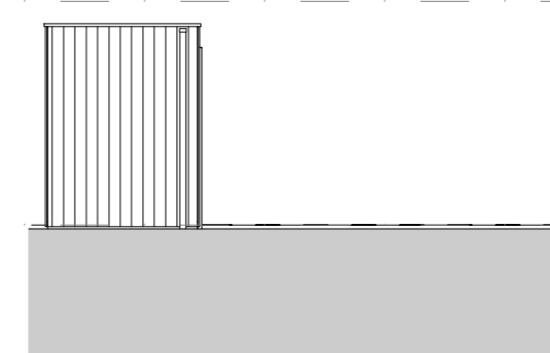

Doorsnede

schaal 1:100

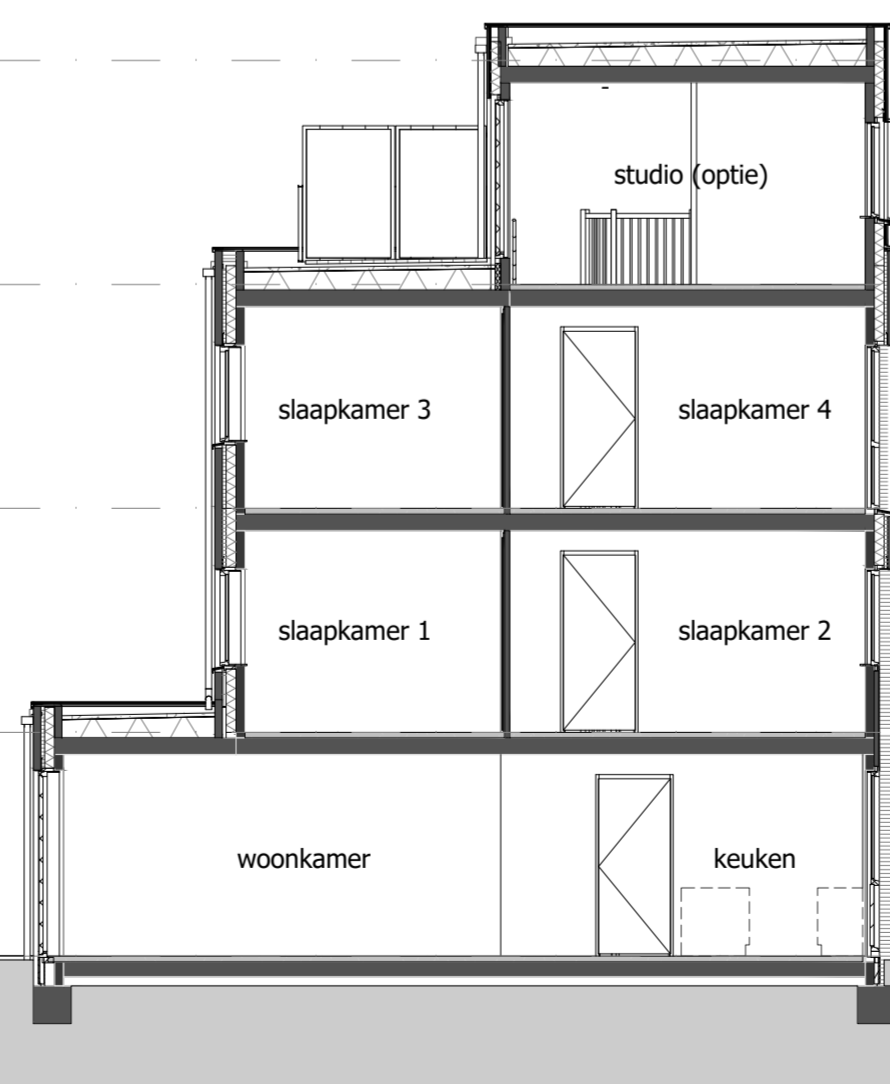

04 derde verdieping ca. 11840+

03 derde verdieping ca. 8890+

02 tweede verdieping ca. 5920+

01 eerste verdieping ca. 2960+

00 begane grond 0 = Peil

RENVOOI MATERIELEN					
	metabeek kleur geel		metabeek kleur bruin		rockpanel grijs
	metabeek kleur grijs		colorbel kleur grijs		houten delen berging
	kerfstrip		entree woning		

RENVOOI INSTALLATIES					
	schak		enkele wandcontactdoos		ruokmeter
	schakelaar		dubbele wandcontactdoos		afzuigpunt mech. vent.
	aansluitpunt kookbestel		enkeelpolige schakelaar		toevoerpunt mech. vent.
	aansluitpunt obbedraad		dubbelpolige schakelaar		vloerverwarming
	aansluitpunt air		watermeter		E-radiator
	aansluitpunt data		lichtpunt aan plafond		warmte terug winning ventilatieunit
	aansluitpunt zonnepanelen		lichtpunt aan wand		warmtepomp
	aansluitpunt wasmachine		lichtpunt buiten met armatuur		opereerplaats wasmachine
	aansluitpunt wasdroger		aansluitpunt PV panelen		wd
	Co2 meter fbr. w.t.w. ventilatieunit				
	thermostaat				

-Maatvoering is indicatief en exclusief wand-, plafond- en vloerwerkering.
 -Leidingen en kanalenverloop conform opgave installateur.
 -Elektra wordt conform opgave installateur uitgevoerd.
 -Aantallen en plaats aansluitpunten/schakelaars indicatief.
 -Installaties, alsmede afmeting, aantal en plaats radiatoren indicatief, deze worden conform opgave installateur uitgevoerd.
 -Plaats en afmeting van vloerverwarming verdeelers te bepalen door installateur.
 -Plaats WTW ventielen te bepalen door installateur.
 -Plaats, aantal en afmetingen zonnepanelen zijn indicatief aangegeven en worden conform definitieve BENG berekening uitgevoerd.

