


**RENVOOI MATERIALEN**

	metselwerk kleur geel		metselwerk kleur bruin		rockpanel grijs
	metselwerk kleur grijs		colobel kleur grijs		houten delen berging
	krijtsteep		entree woning		

**RENVOOI INSTALLATIES**


	schel		enkele wandcontactdoos		rookmelder
	belsluiker		enkele wandcontactdoos		beveiligpunt mech. vent.
	aansluitpunt kooktoestel		enkelepolige schakelaar		cv-ventilator
	aansluitpunt onbedraad		dubbelpolige schakelaar		vloerverwarming
	aansluitpunt car.		veelstroomschakelaar		E-radiator
	aansluitpunt data.		lichtpunt aan plafond		wta - warme terug winning ventilatieunit
	aansluitpunt zonnepanel		lichtpunt aan wand		wip
	aansluitpunt wasmachine		lichtpunt buiten met armatuur		wrm
	aansluitpunt wasdroger		aansluitpunt PV panelen		wd
	aansluitpunt CO2 meter fbr. w.l.w. ventilatieunit				
	thermostaat				

-Maatvoering is indicatief en exclusief wand-, plafond- en vloerwerkering.  
 -Leidingen en kanalenverloop conform opgave installateur.  
 -Elektra wordt conform opgave installateur uitgevoerd.  
 -Aantallen en plaats aansluitpunten/ schakelaars indicatief.  
 -Installaties, alsmede afmeting, aantal en plaats radiatoren indicatief, deze worden conform opgave installateur uitgevoerd.  
 -Plaats en afmeting van vloerverwarming verdeelers te bepalen door installateur.  
 -Plaats WTW ventielen te bepalen door installateur.  
 -Plaats, aantal en afmetingen zonnepanelen zijn indicatief aangegeven en worden conform definitieve BENG berekening uitgevoerd.

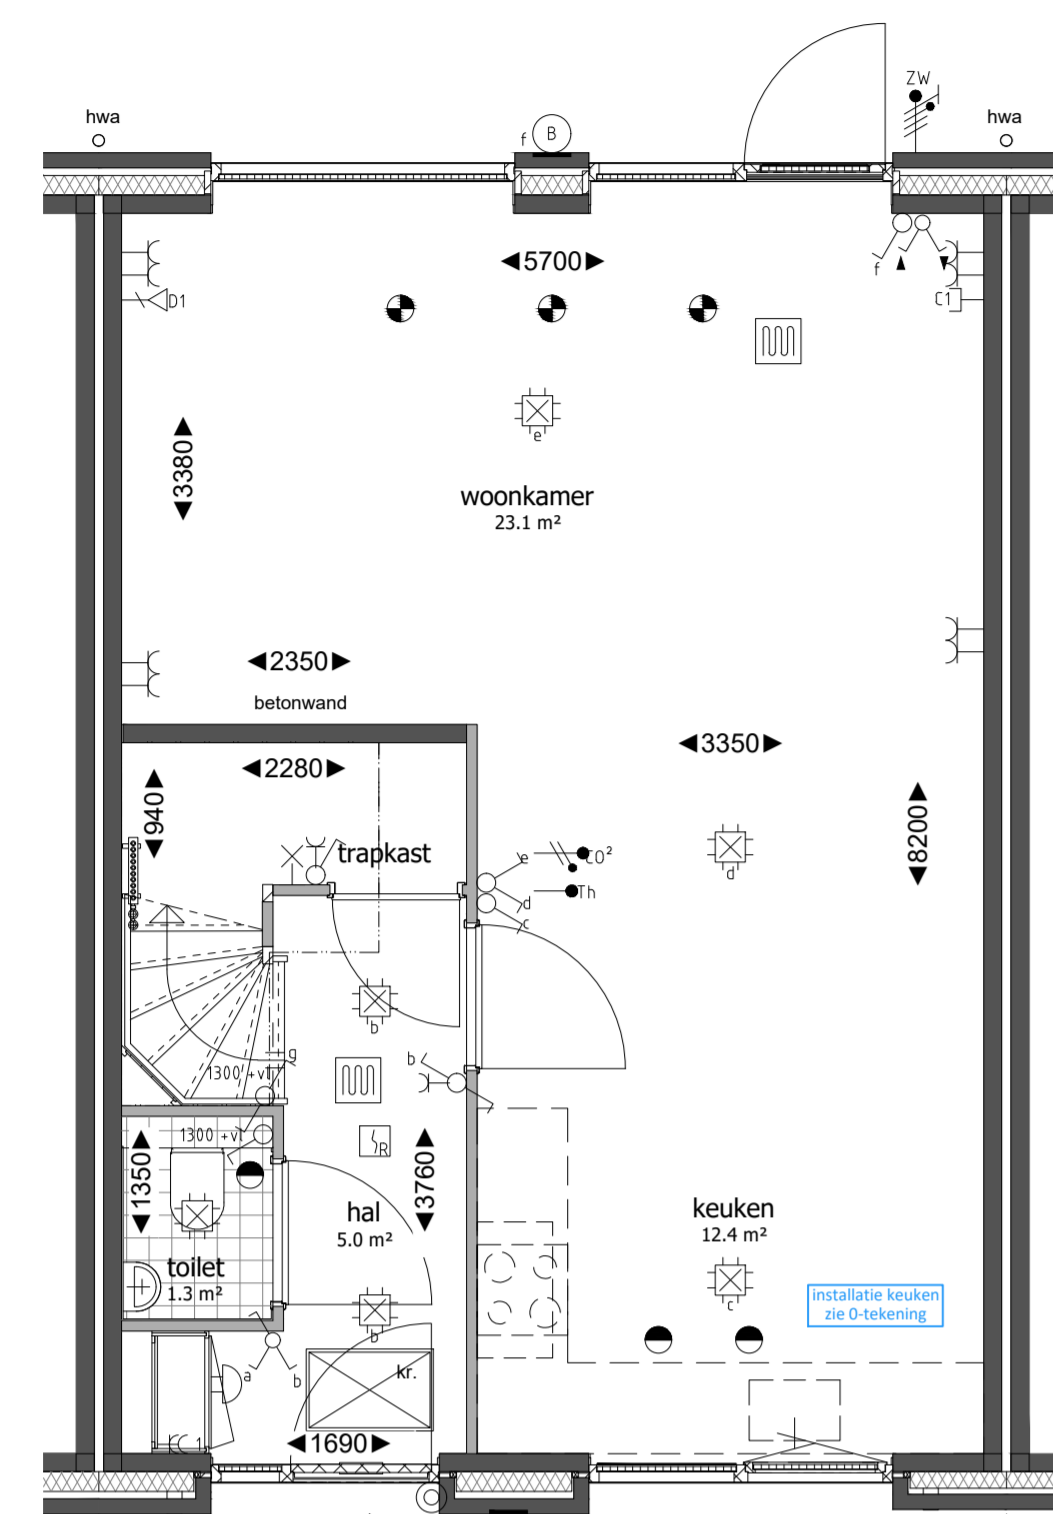


Begane grond

schaal 1:50

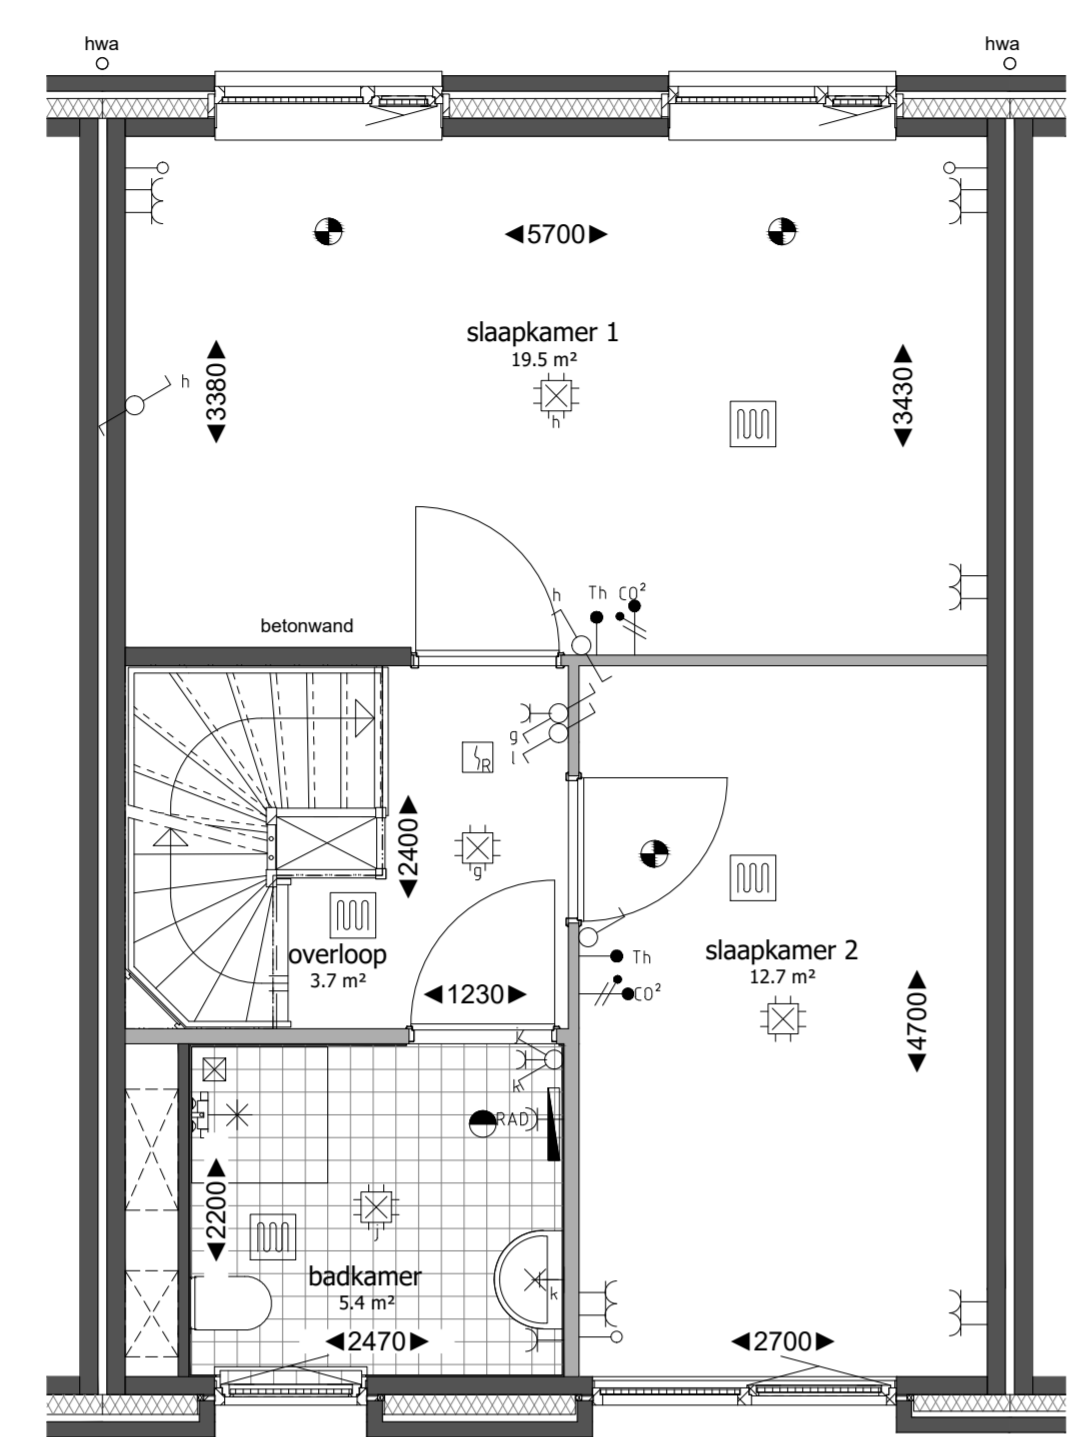


Eerste verdieping

schaal 1:50

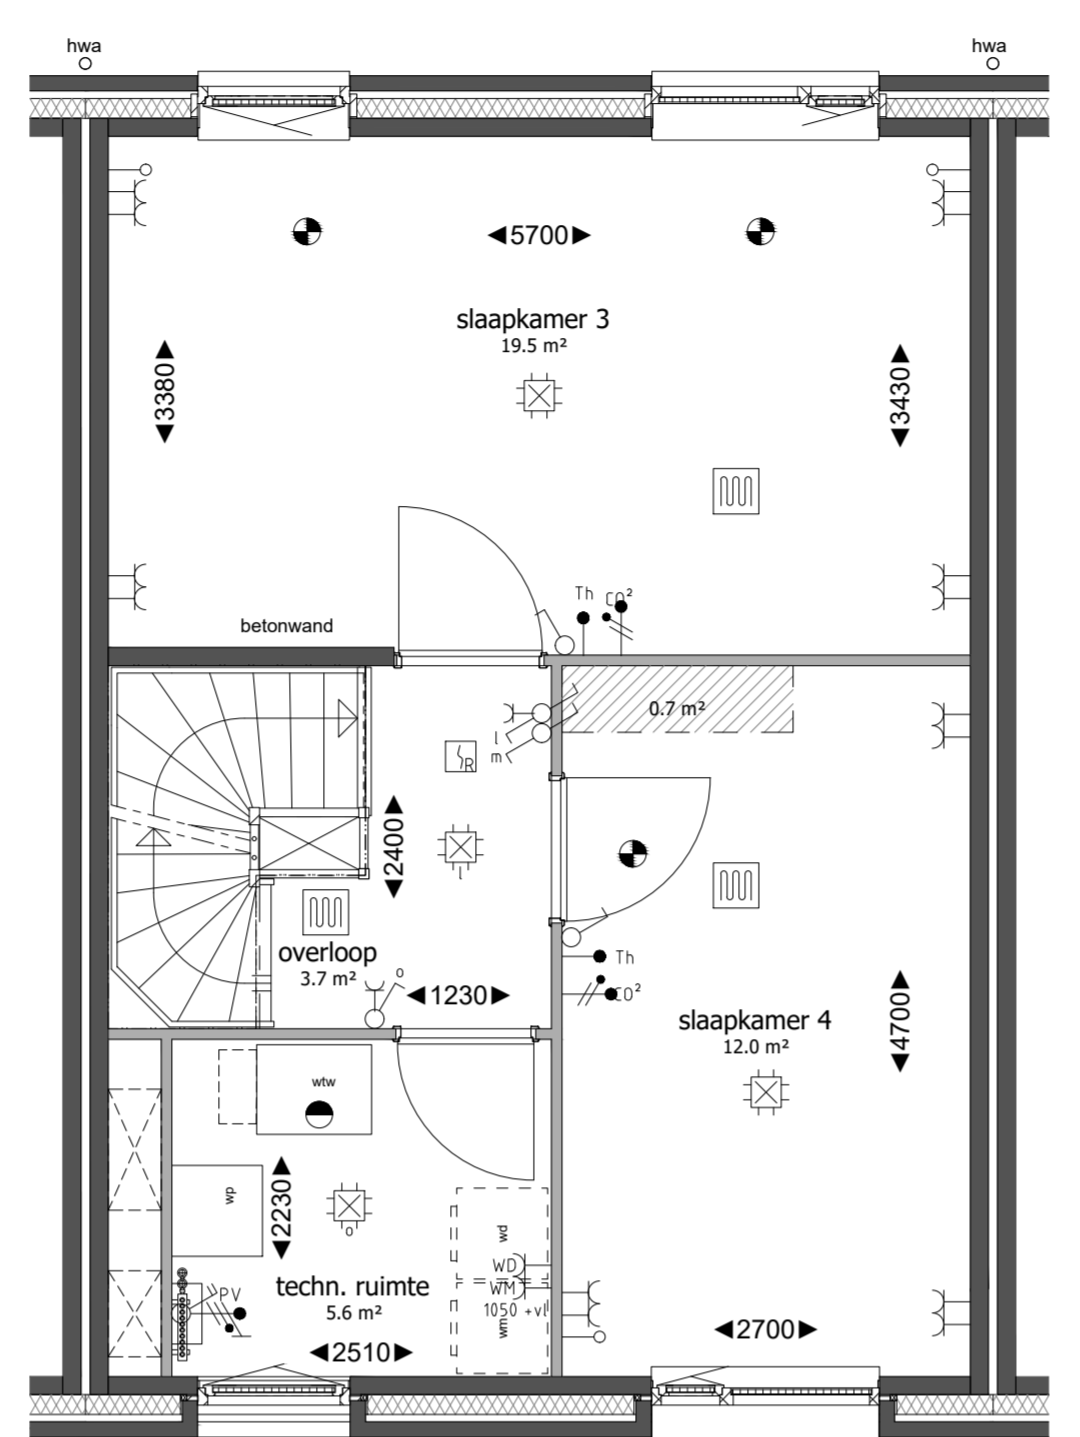


Tweede verdieping

schaal 1:50

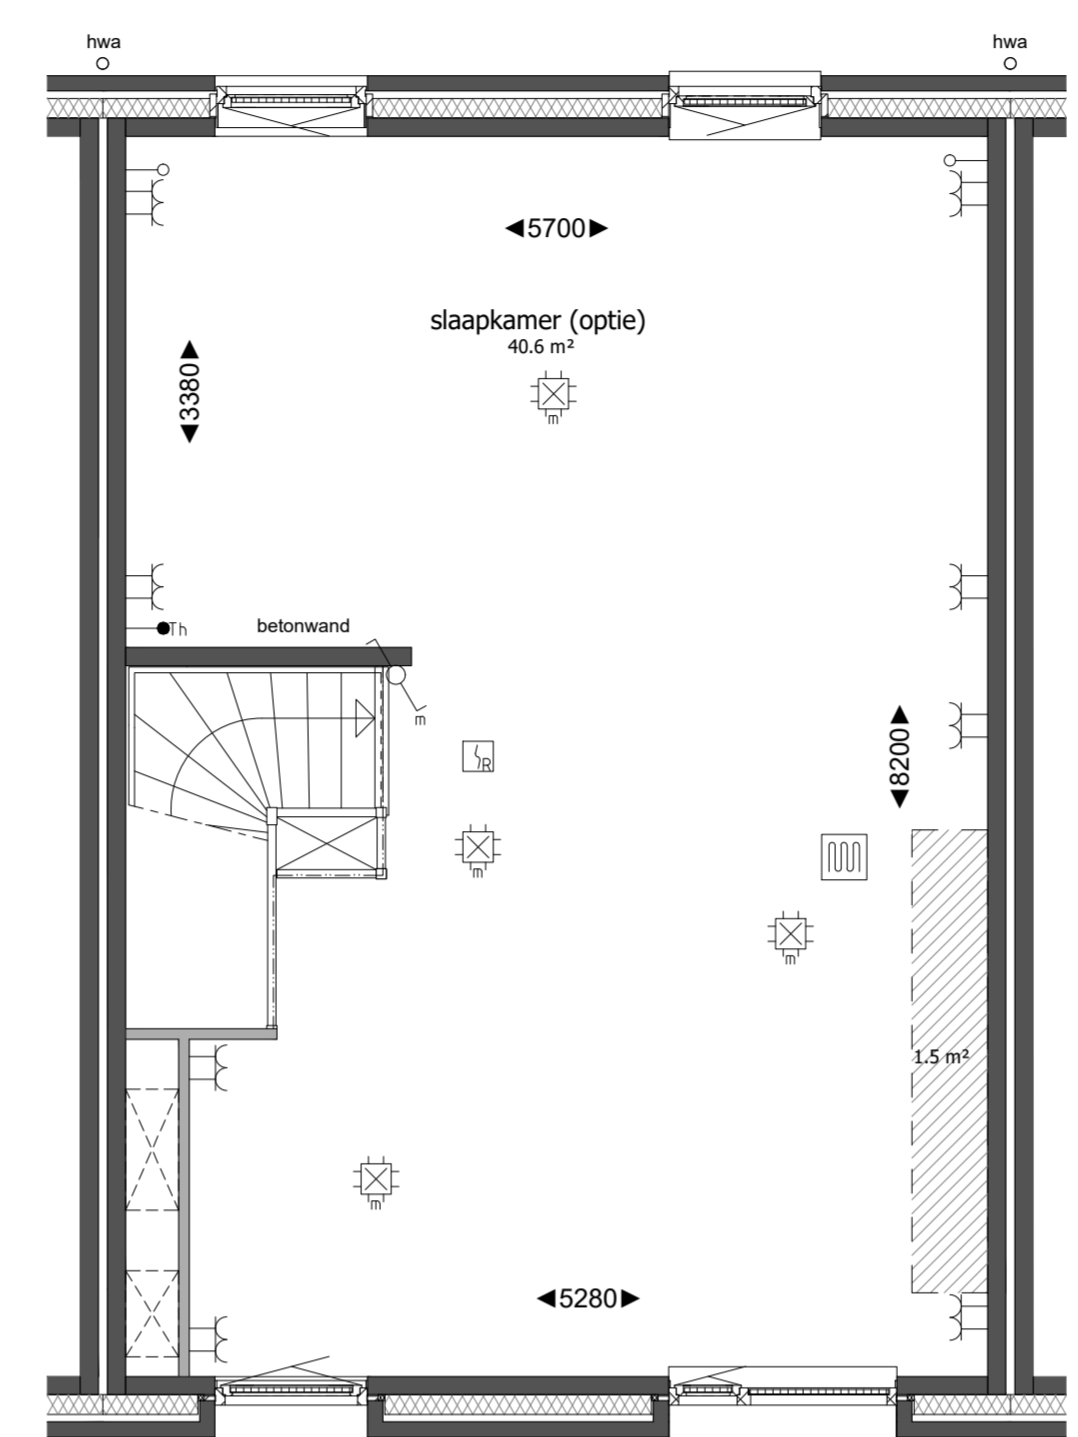


Derde verdieping

schaal 1:50

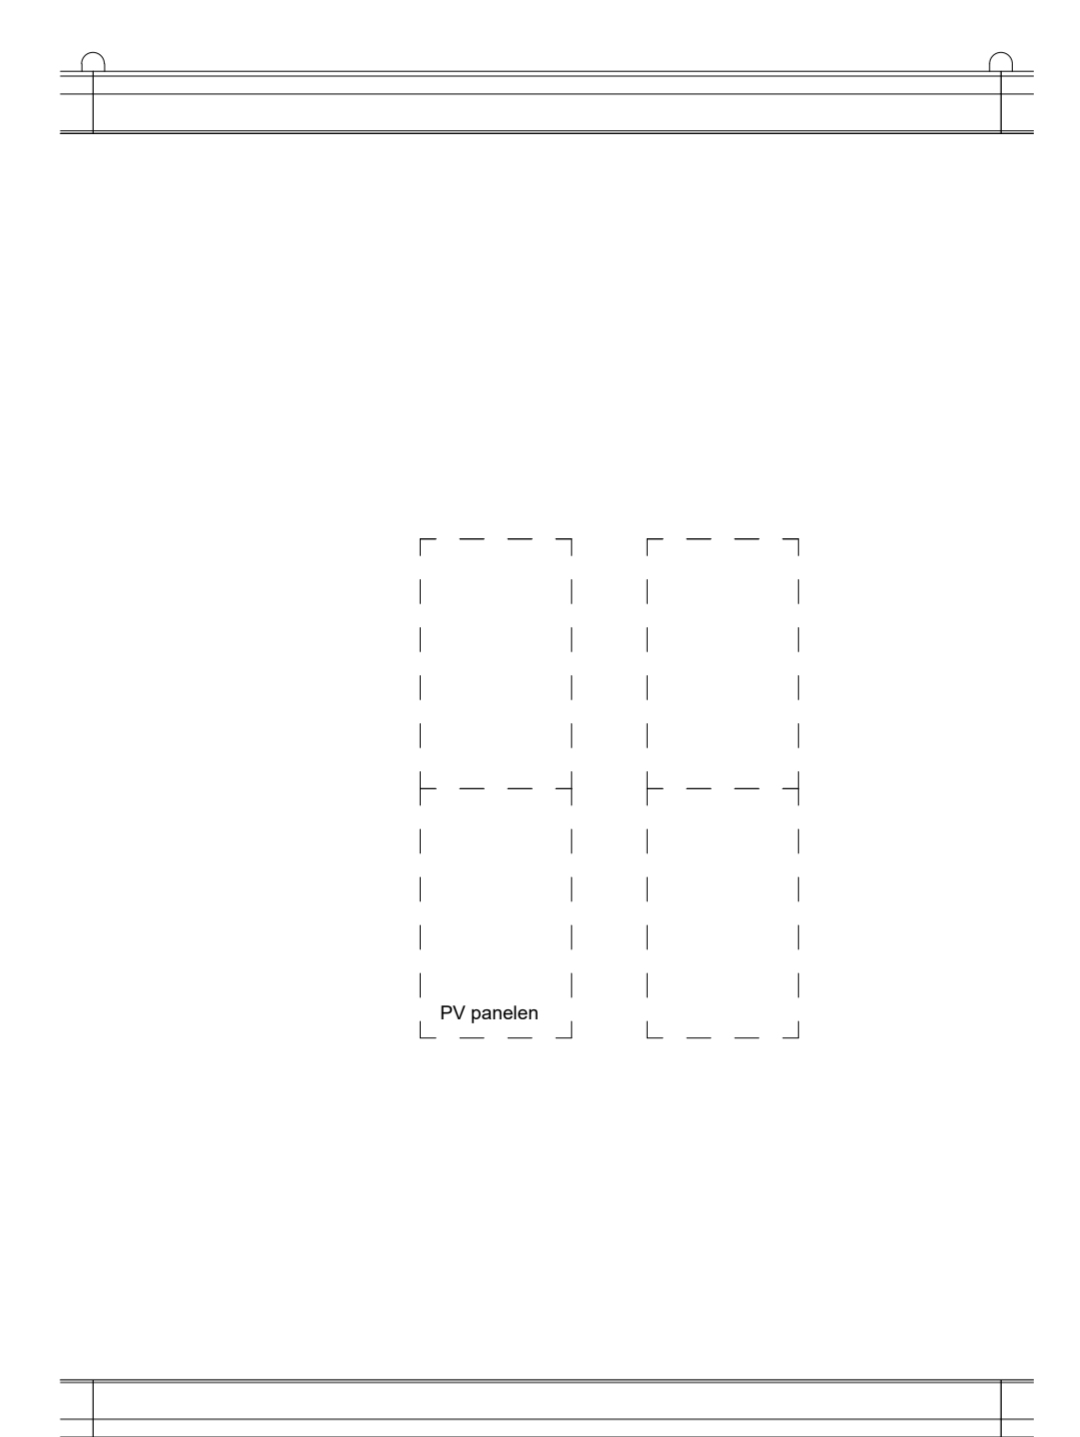


Dakplattgrond

schaal 1:50

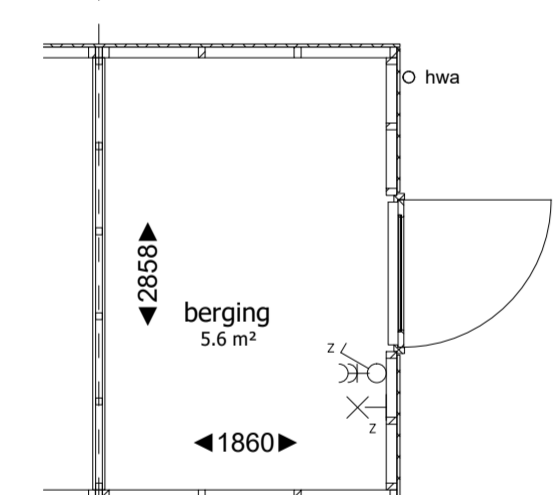


Begane grond

schaal 1:50

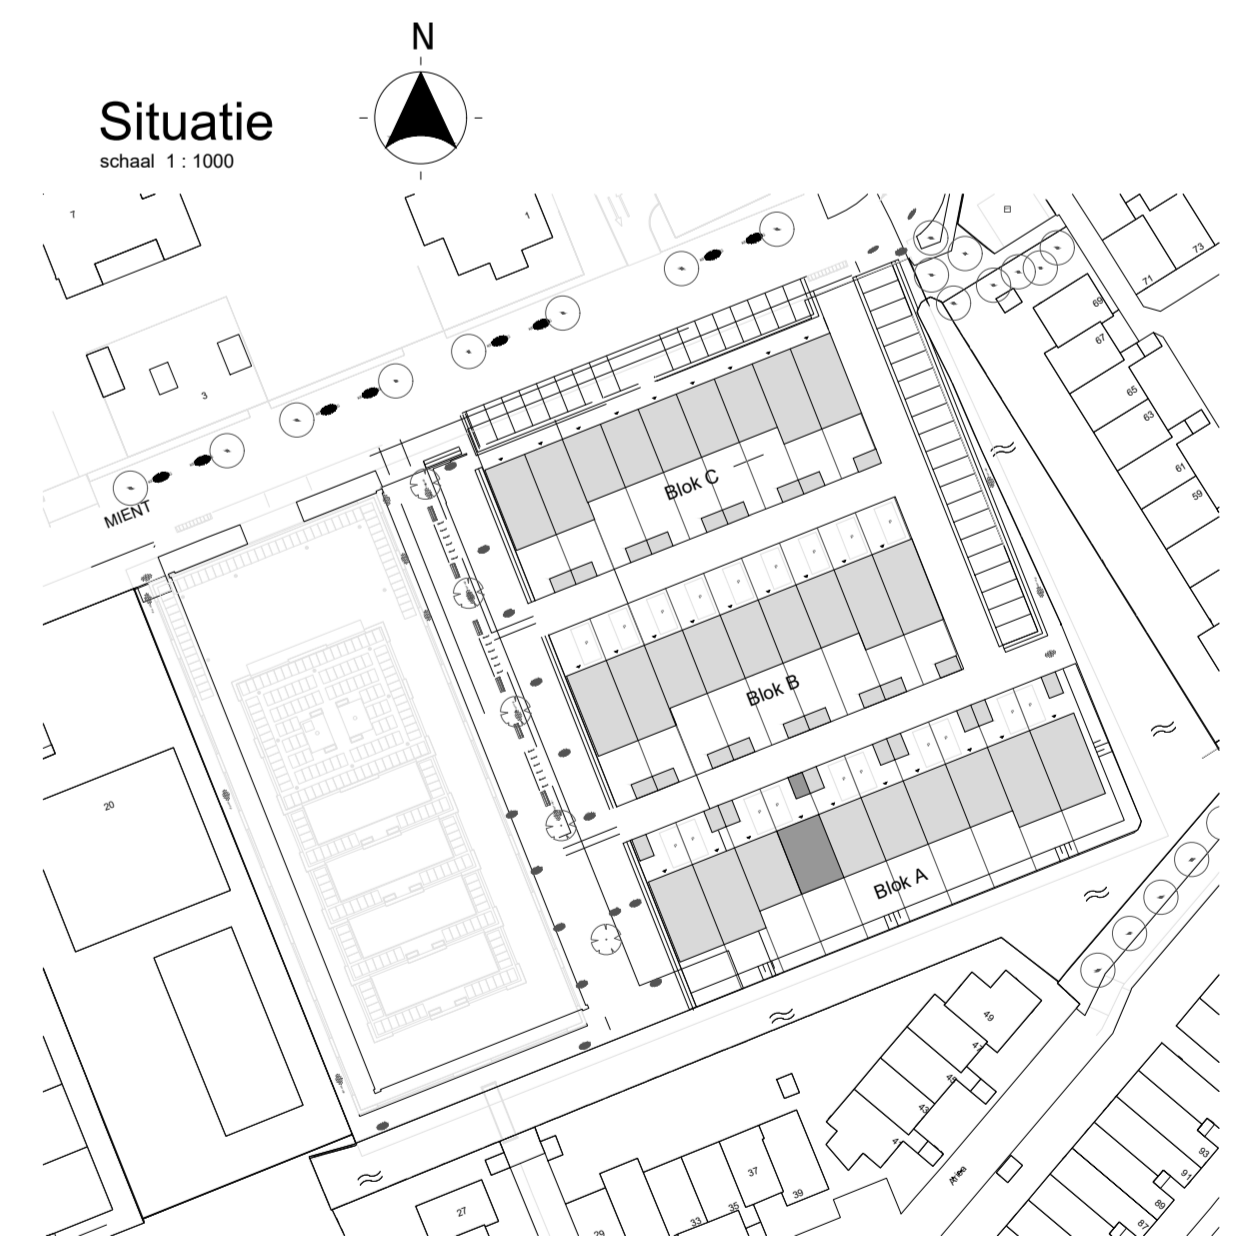


Situatie

schaal 1:1000

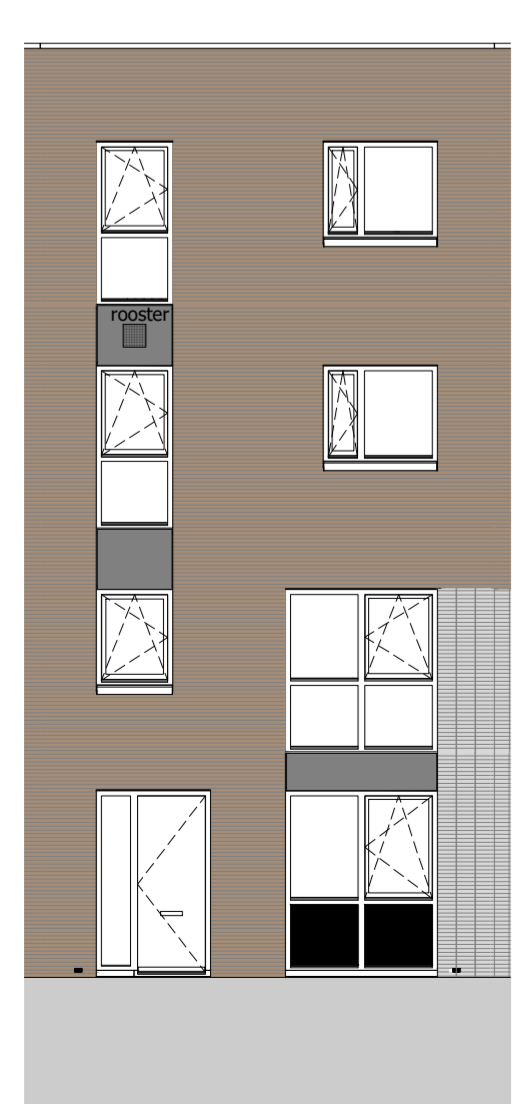


Voorgevel

schaal 1:100

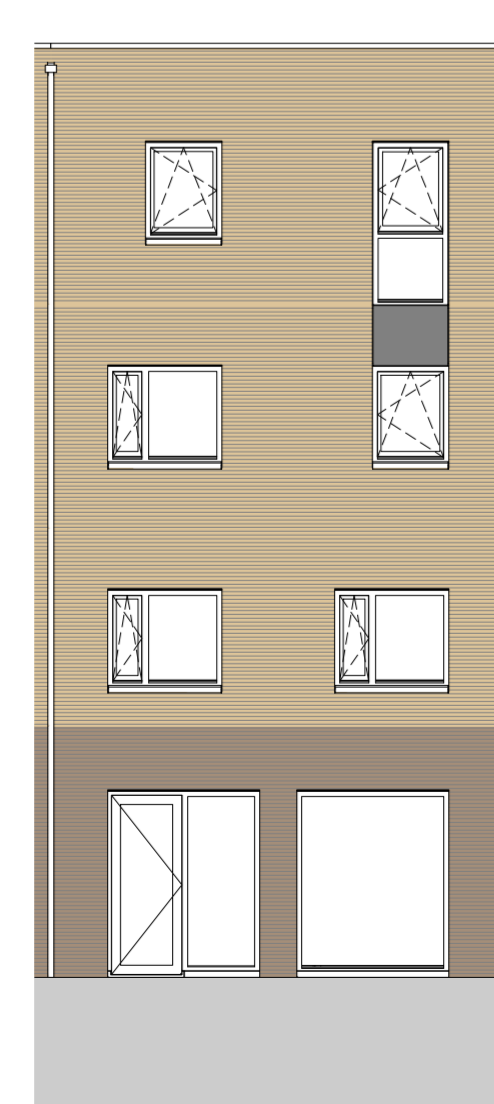


Achtergevel

schaal 1:100

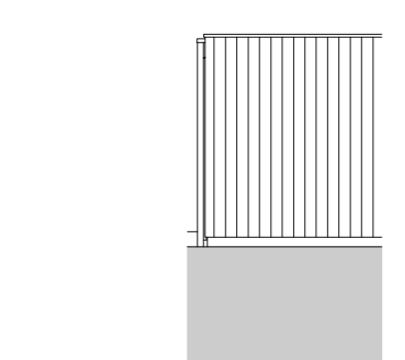


Achtergevel berging

schaal 1:100

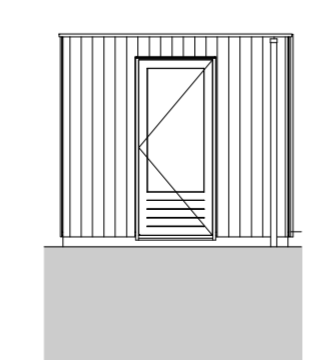

Rechter zijgevel berging

schaal 1:100

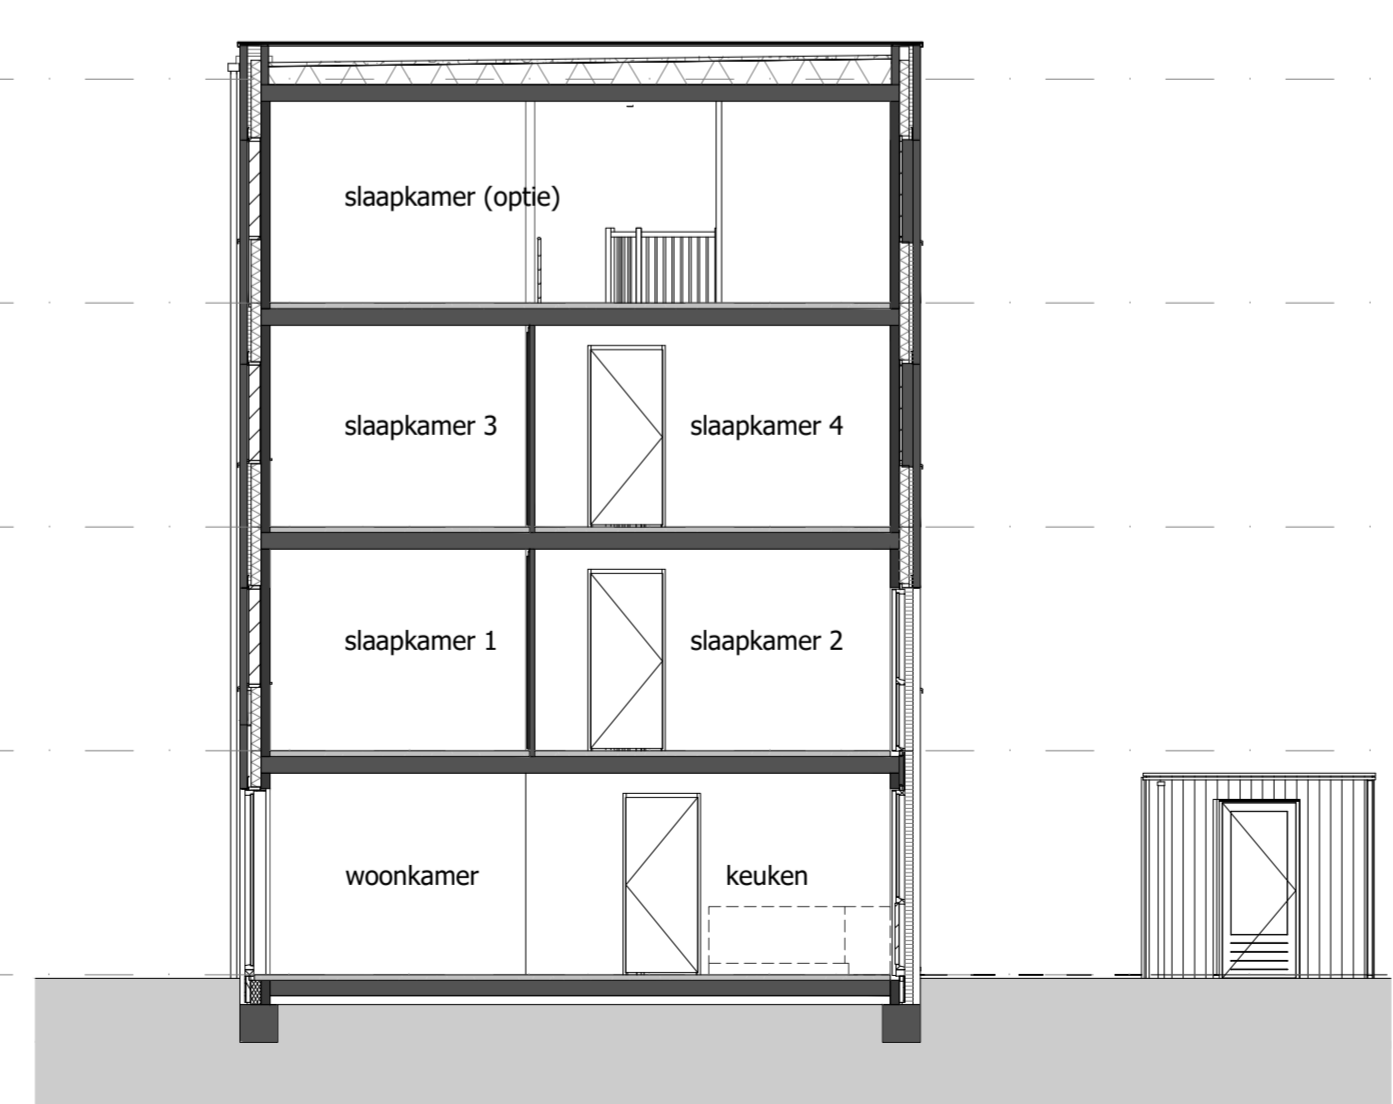

Doorsnede

schaal 1:100

04 derde verdieping ca. 11840+  
 03 derde verdieping ca. 8990+  
 02 tweede verdieping ca. 5920+  
 01 eerste verdieping ca. 2960+  
 00 begane grond 0 = Peil



**DE WERF**  
 CAPELLE AAN DEN IJSEL

fase verkoop onderdeel

Bouwnummer 07  
 Blok A

schaal 1:50 / 02-06-2022

tekeningscode VK-807