



Begane grond

schaal 1:100



DE WERF
CAPELLE AAN DEN IJSEL

fase
verkoop


onderdeel

Begane grond

schaal
1:100

getekend/gewijzigd
02-06-2022

tekeningcode
VK-100

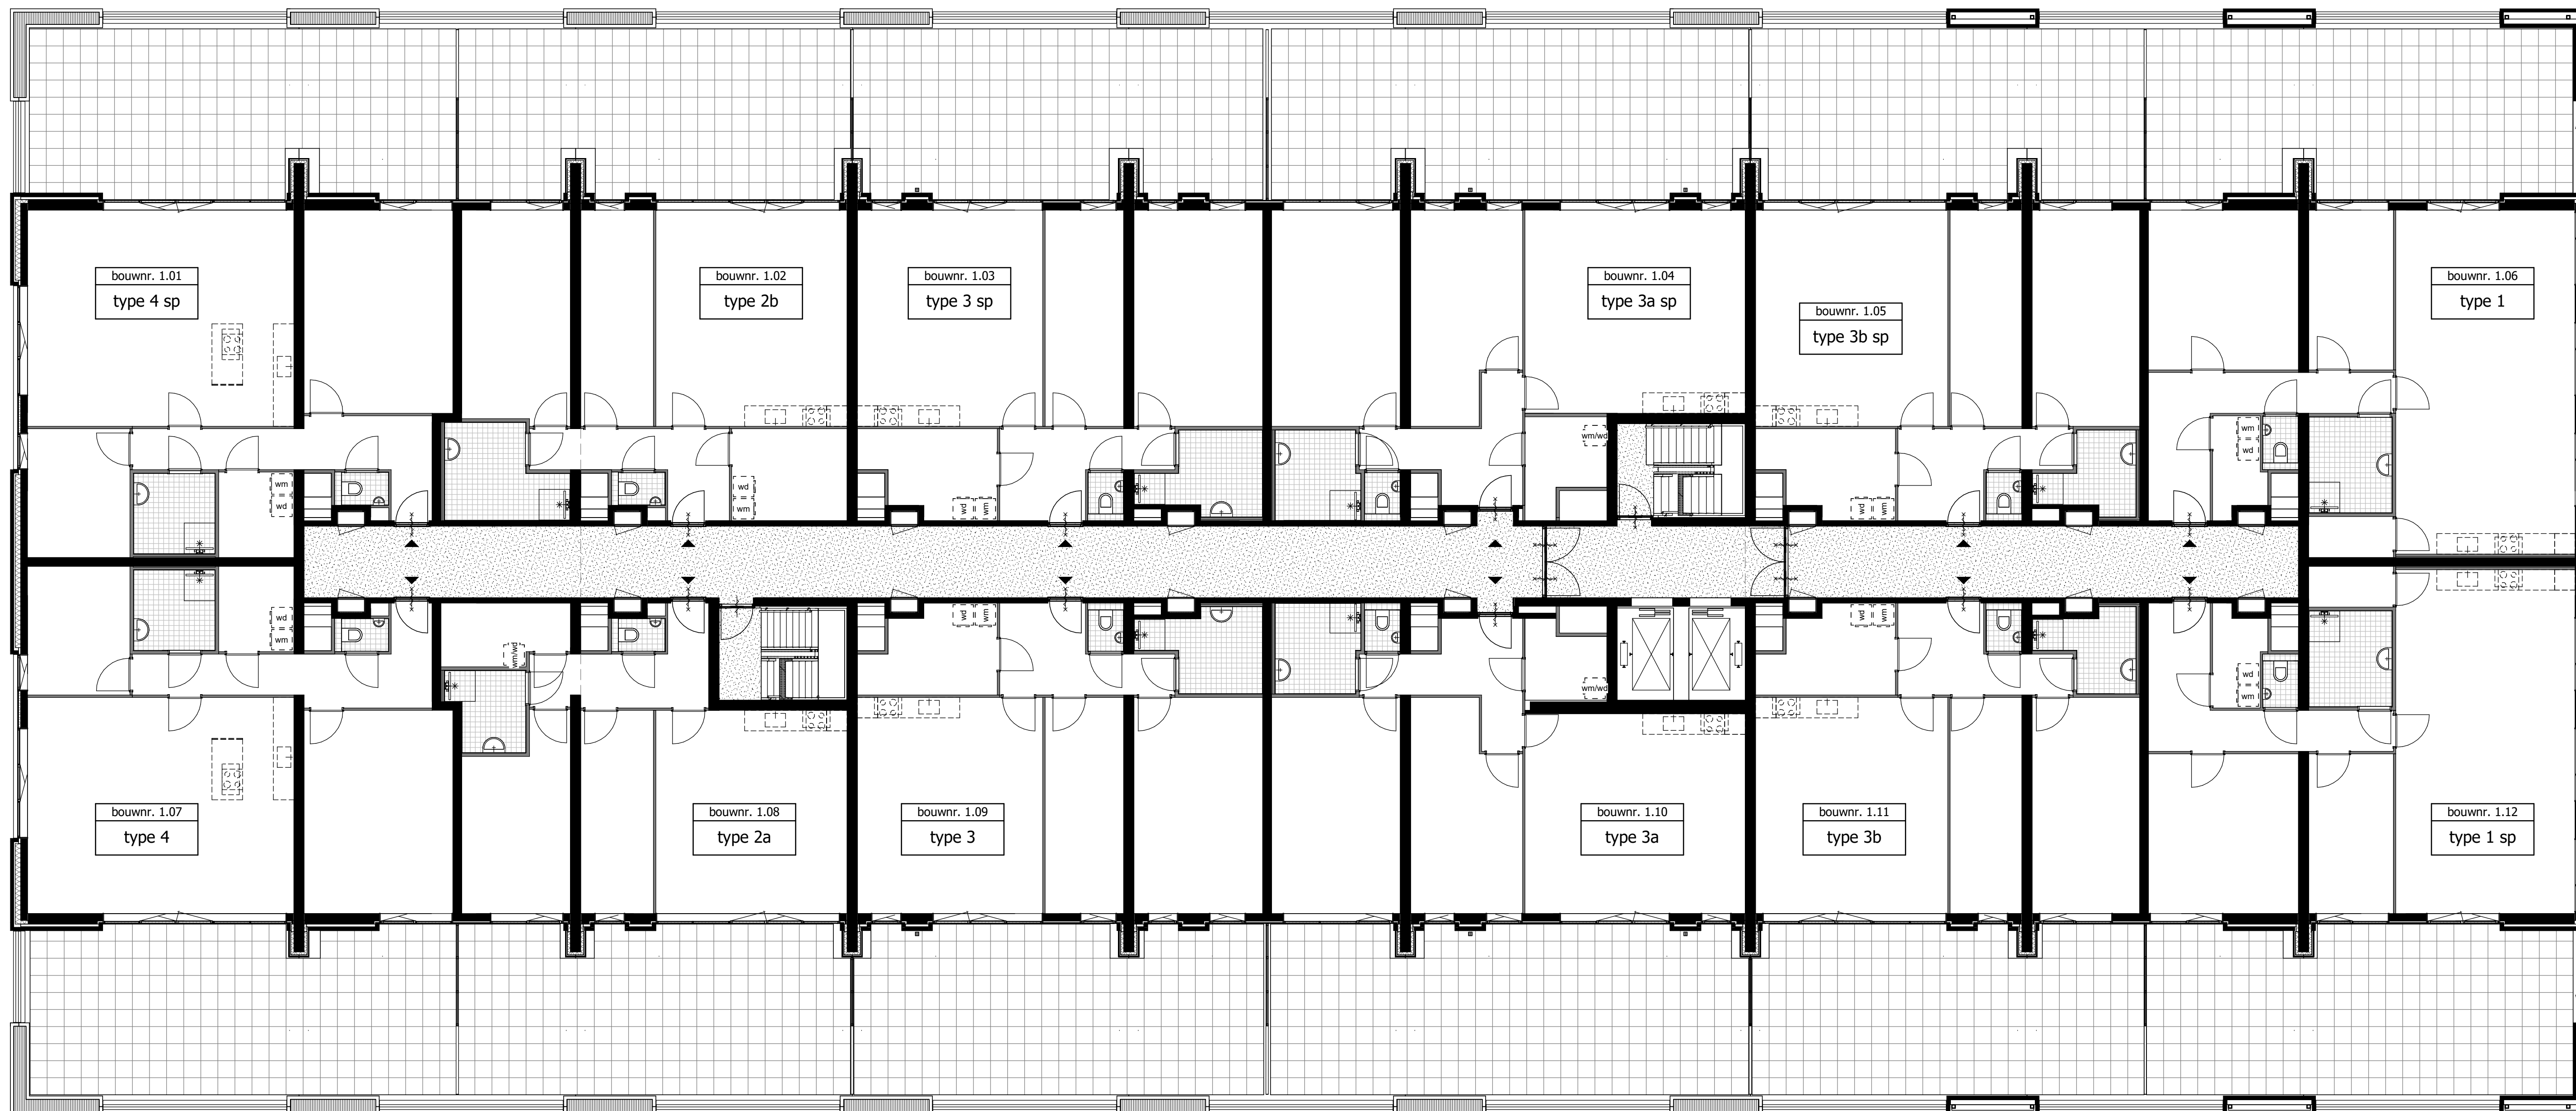

Eerste verdieping

schaal 1 : 100



DE WERF
CAPELLE AAN DEN IJSSSEL

fase
verkoop


onderdeel

Eerste verdieping

schaal
1:100

getekend/gewijzigd
02-06-2022

tekeningcode
VK-101

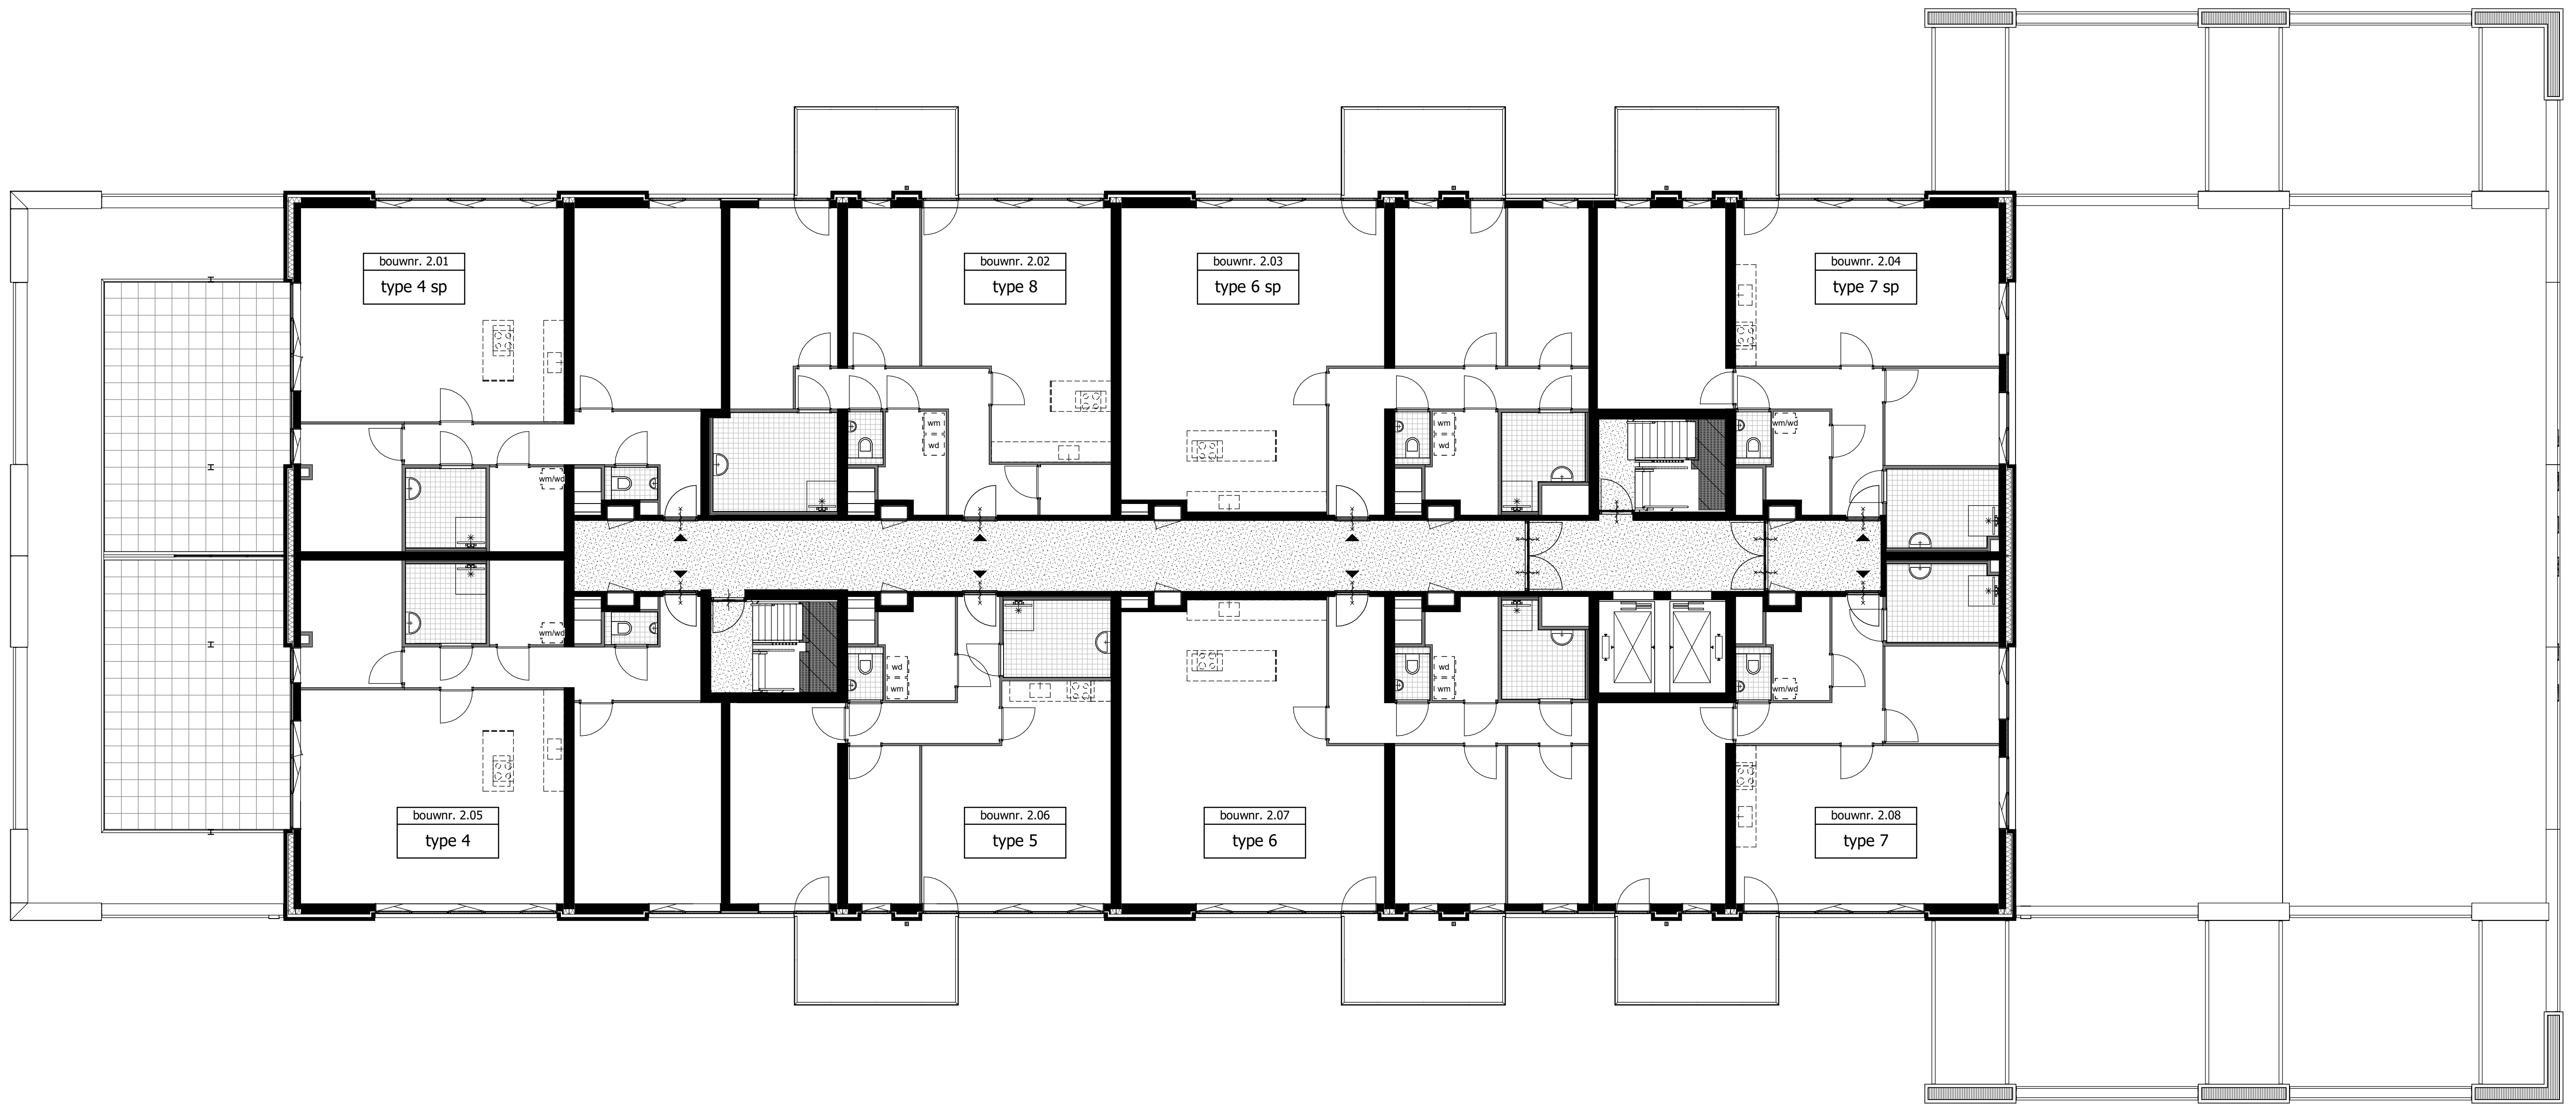

Tweede verdieping

schaal 1:100



DE WERF
CAPELLE AAN DEN IJSEL

fase

verkoop

onderdeel

Tweede verdieping

schaal


1:100

getekend/gewijzigd

02-06-2022

tekeningcode

VK-102

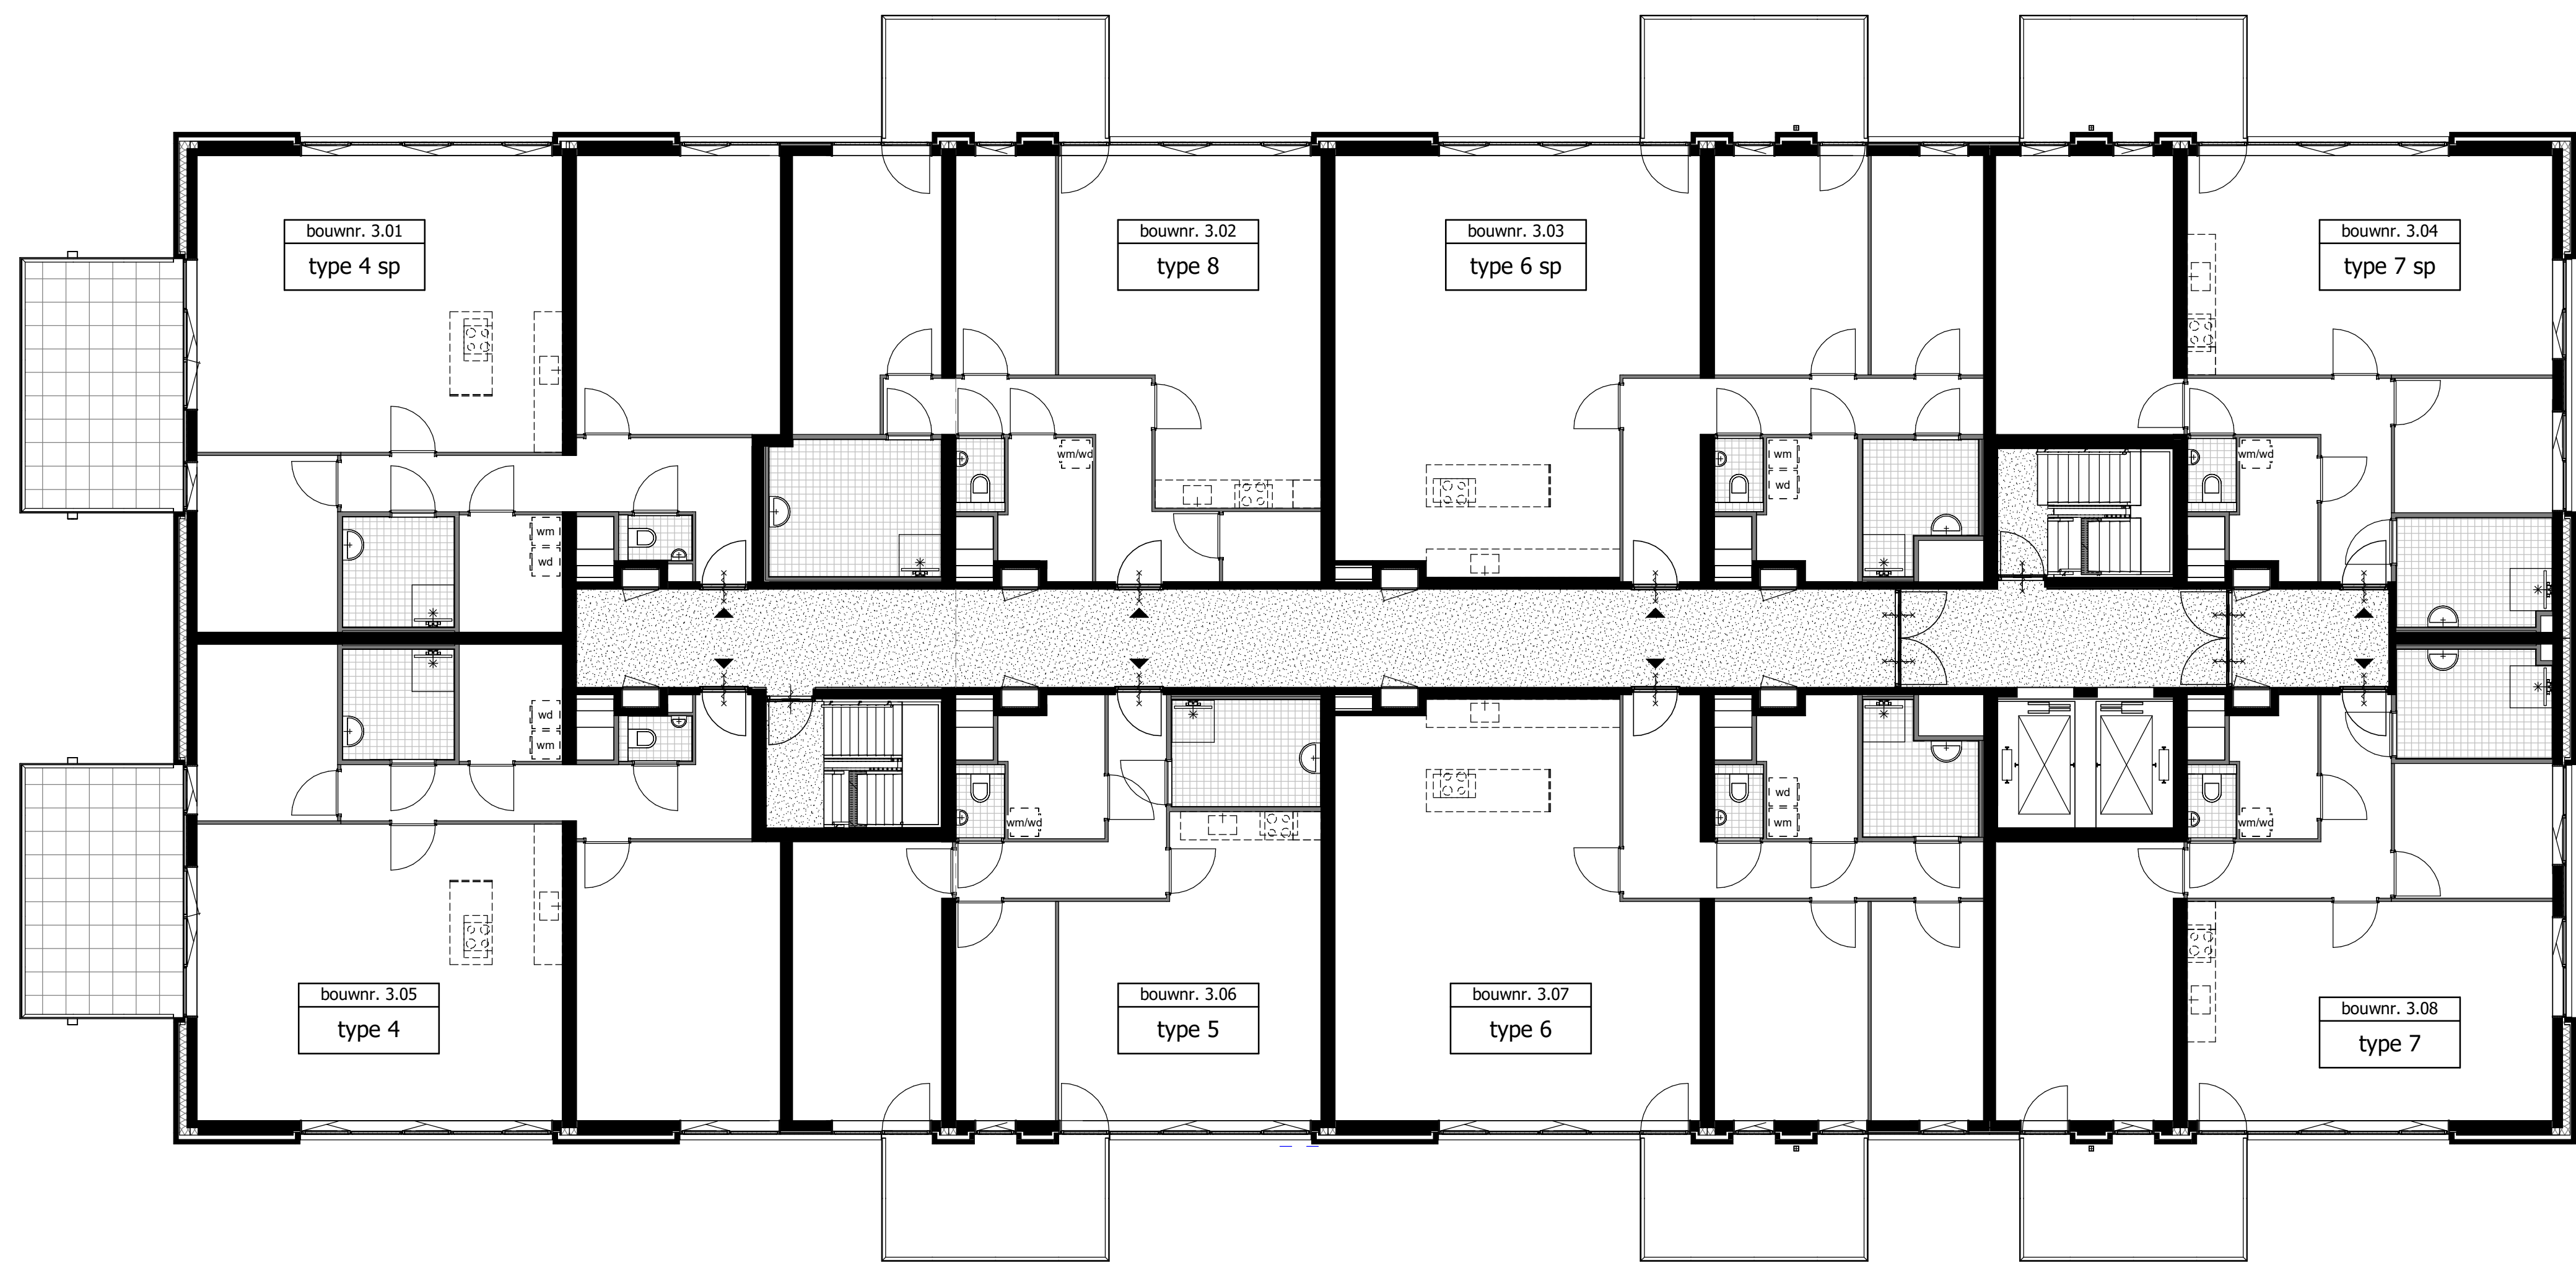

Derde verdieping

schaal 1:100



DE WERF
CAPELLE AAN DEN IJSSSEL

fase
verkoop

onderdeel

Derde verdieping

schaal
1:100

getekend/gewijzigd
02-06-2022

tekeningcode
VK-103



Vierde verdieping

schaal 1:100



DE WERF
CAPELLE AAN DEN IJSEL


fase
verkoop

onderdeel

Vierde verdieping

schaal 1:100
getekend/gewijzigd
02-06-2022

tekeningcode
VK-104

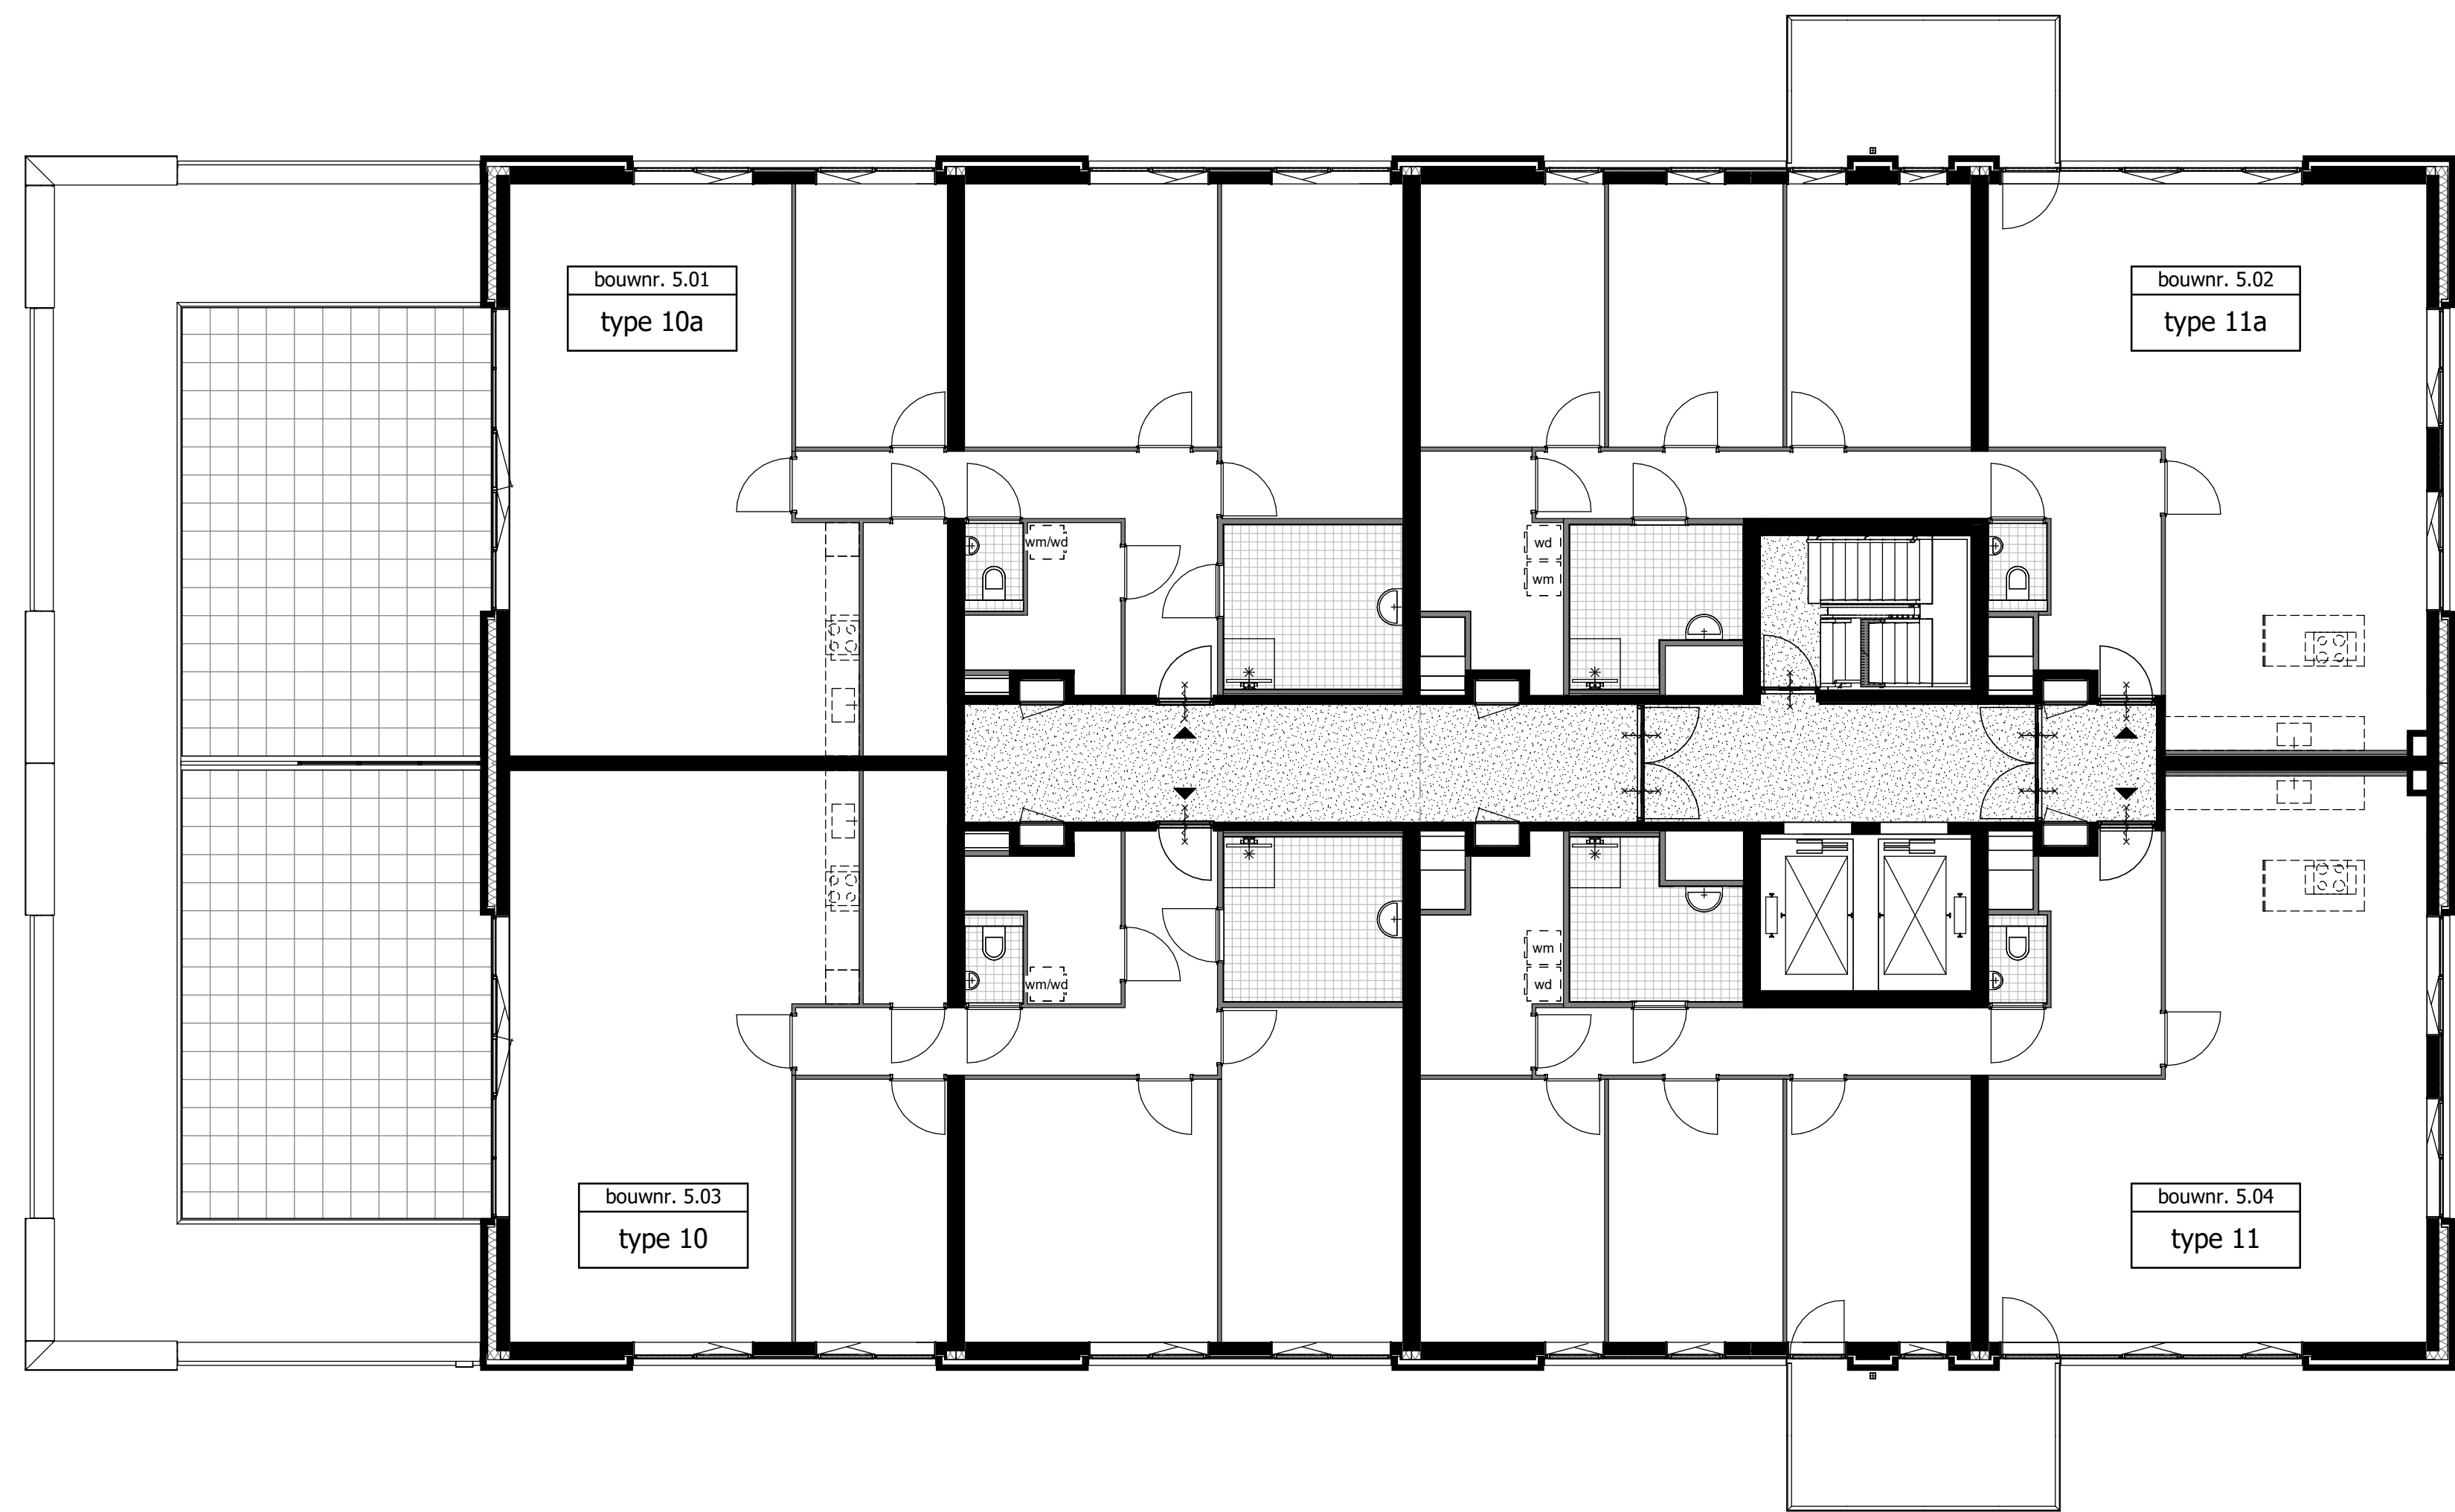

Vijfde verdieping

schaal 1:100



DE WERF
CAPELLE AAN DEN IJSEL

fase

verkoop


onderdeel

Vijfde verdieping

schaal
1:100

getekend/gewijzigd
02-06-2022

tekeningcode
VK-105

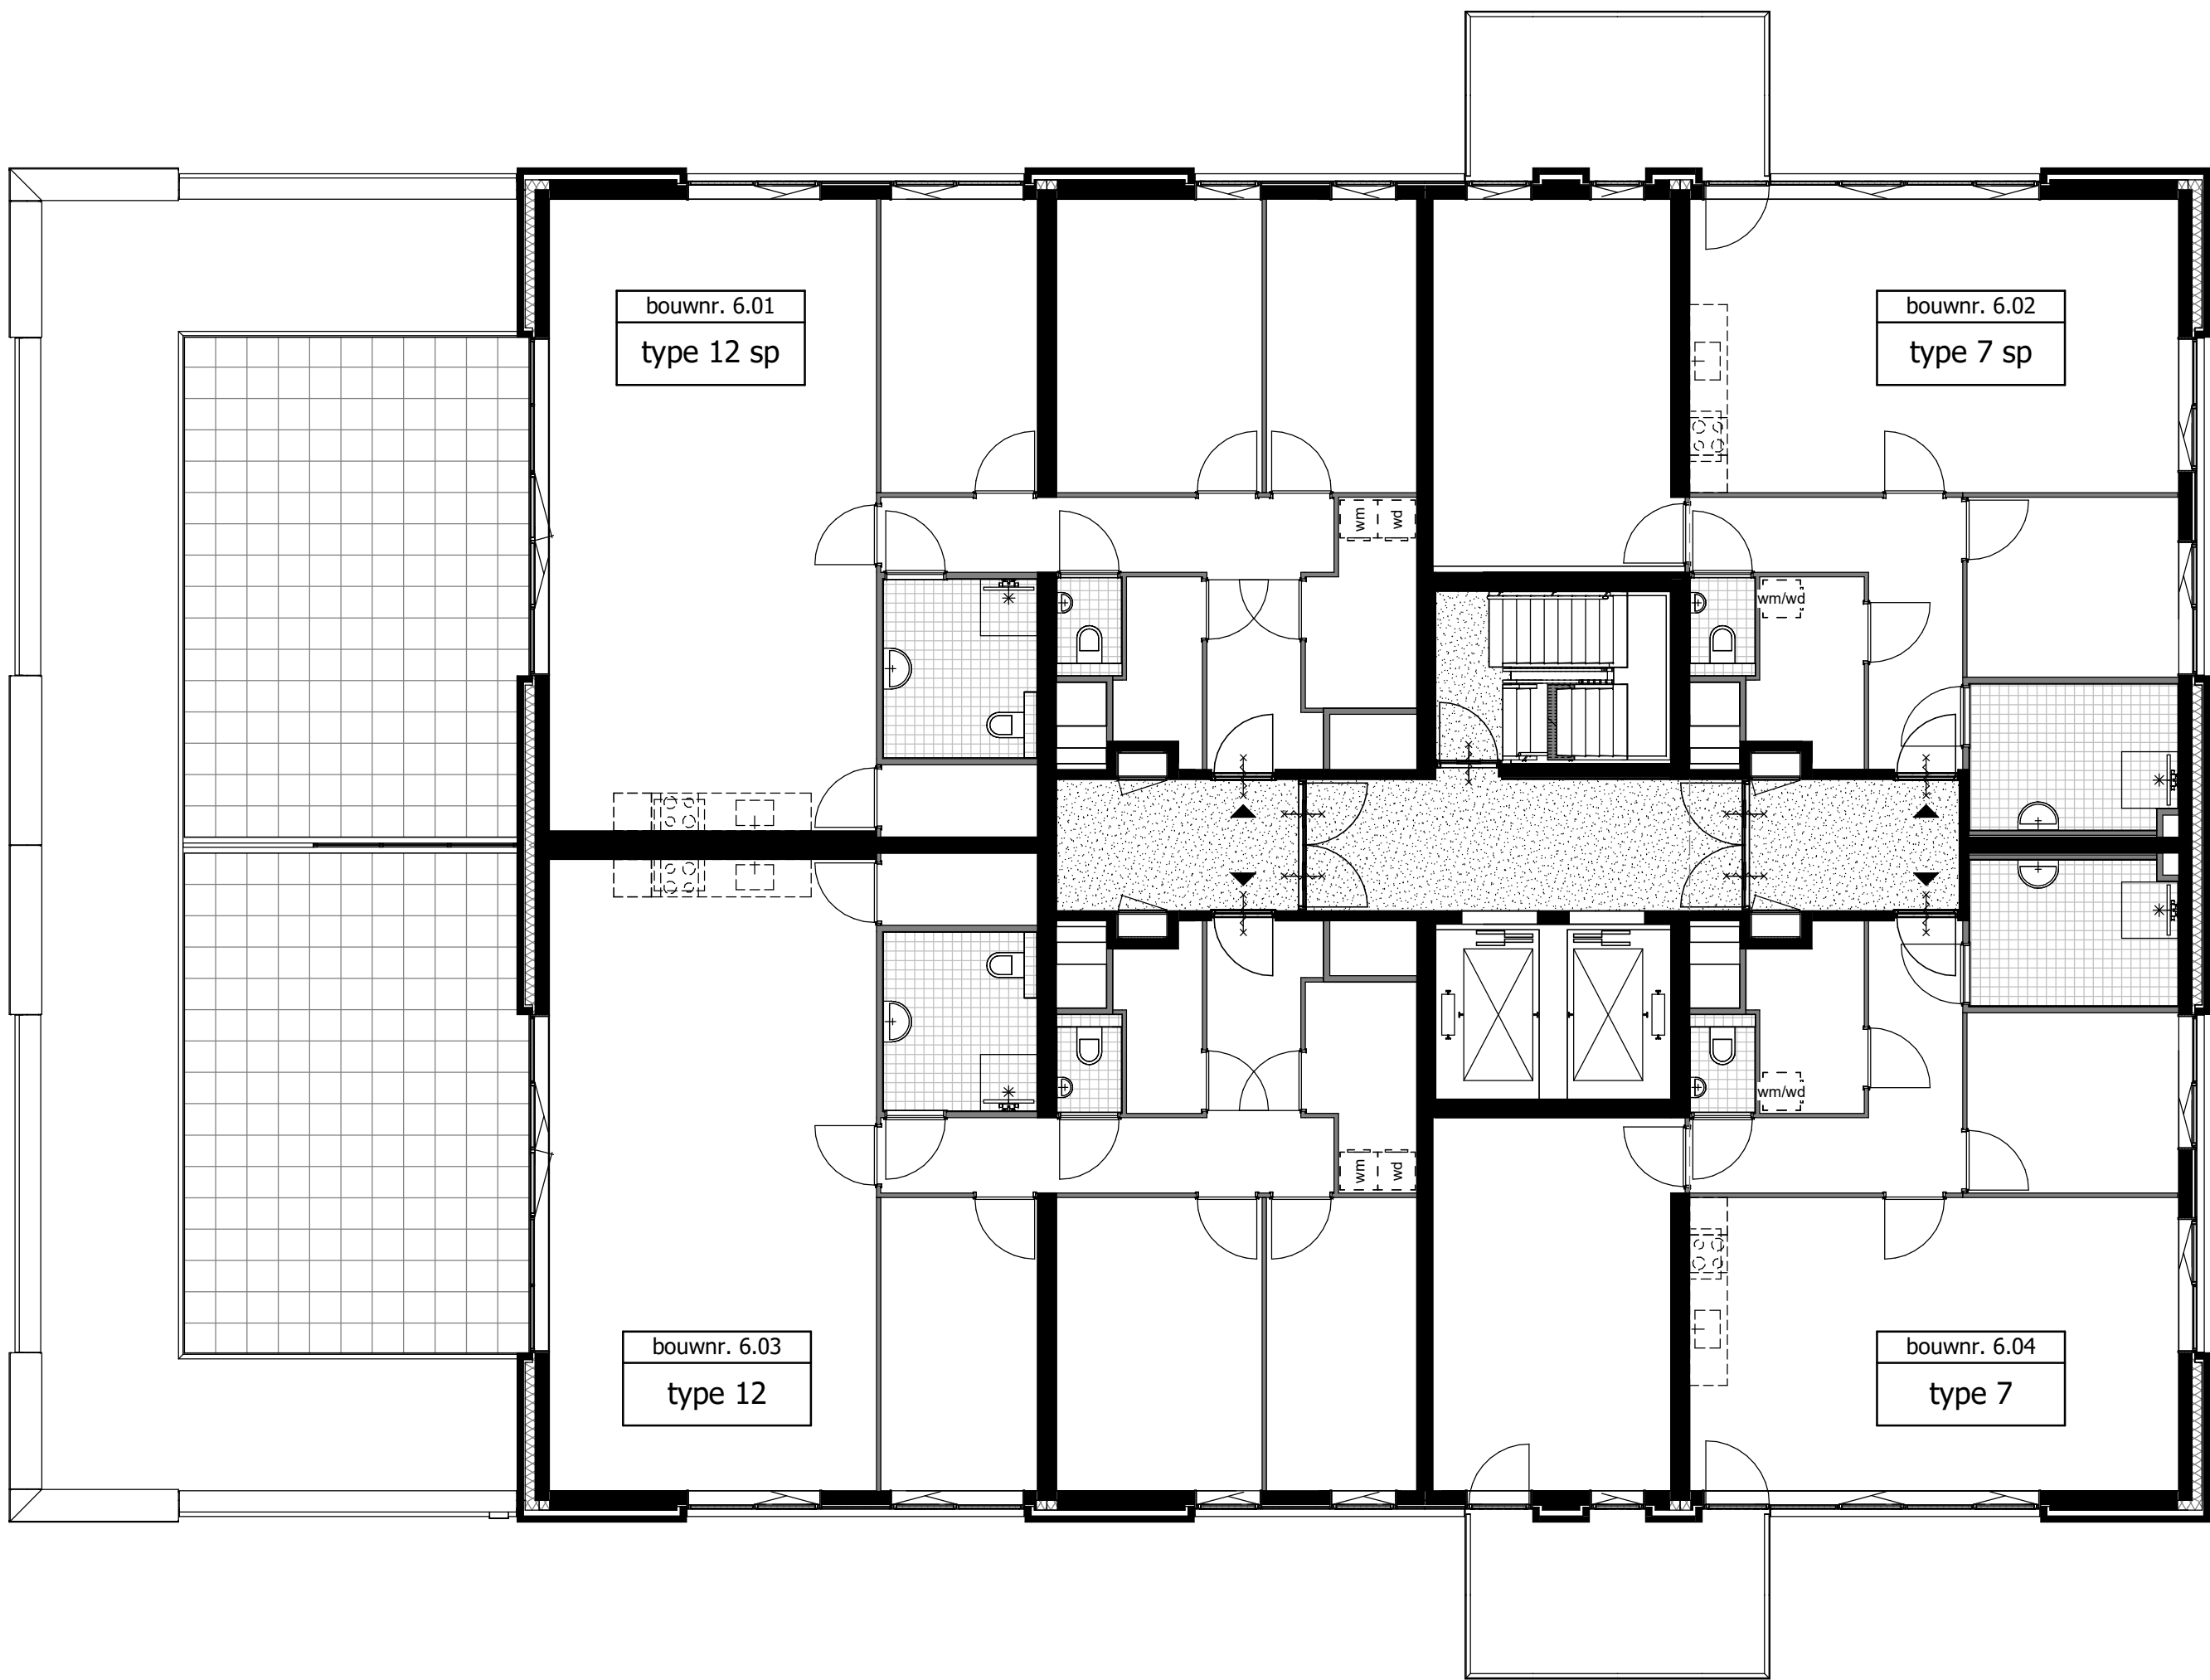

Zesde verdieping

schaal 1 : 100



DE WERF
CAPELLE AAN DEN IJSEL

fase

verkoop


onderdeel

Zesde verdieping

schaal
1:100

getekend/gewijzigd
02-06-2022

tekeningcode
VK-106

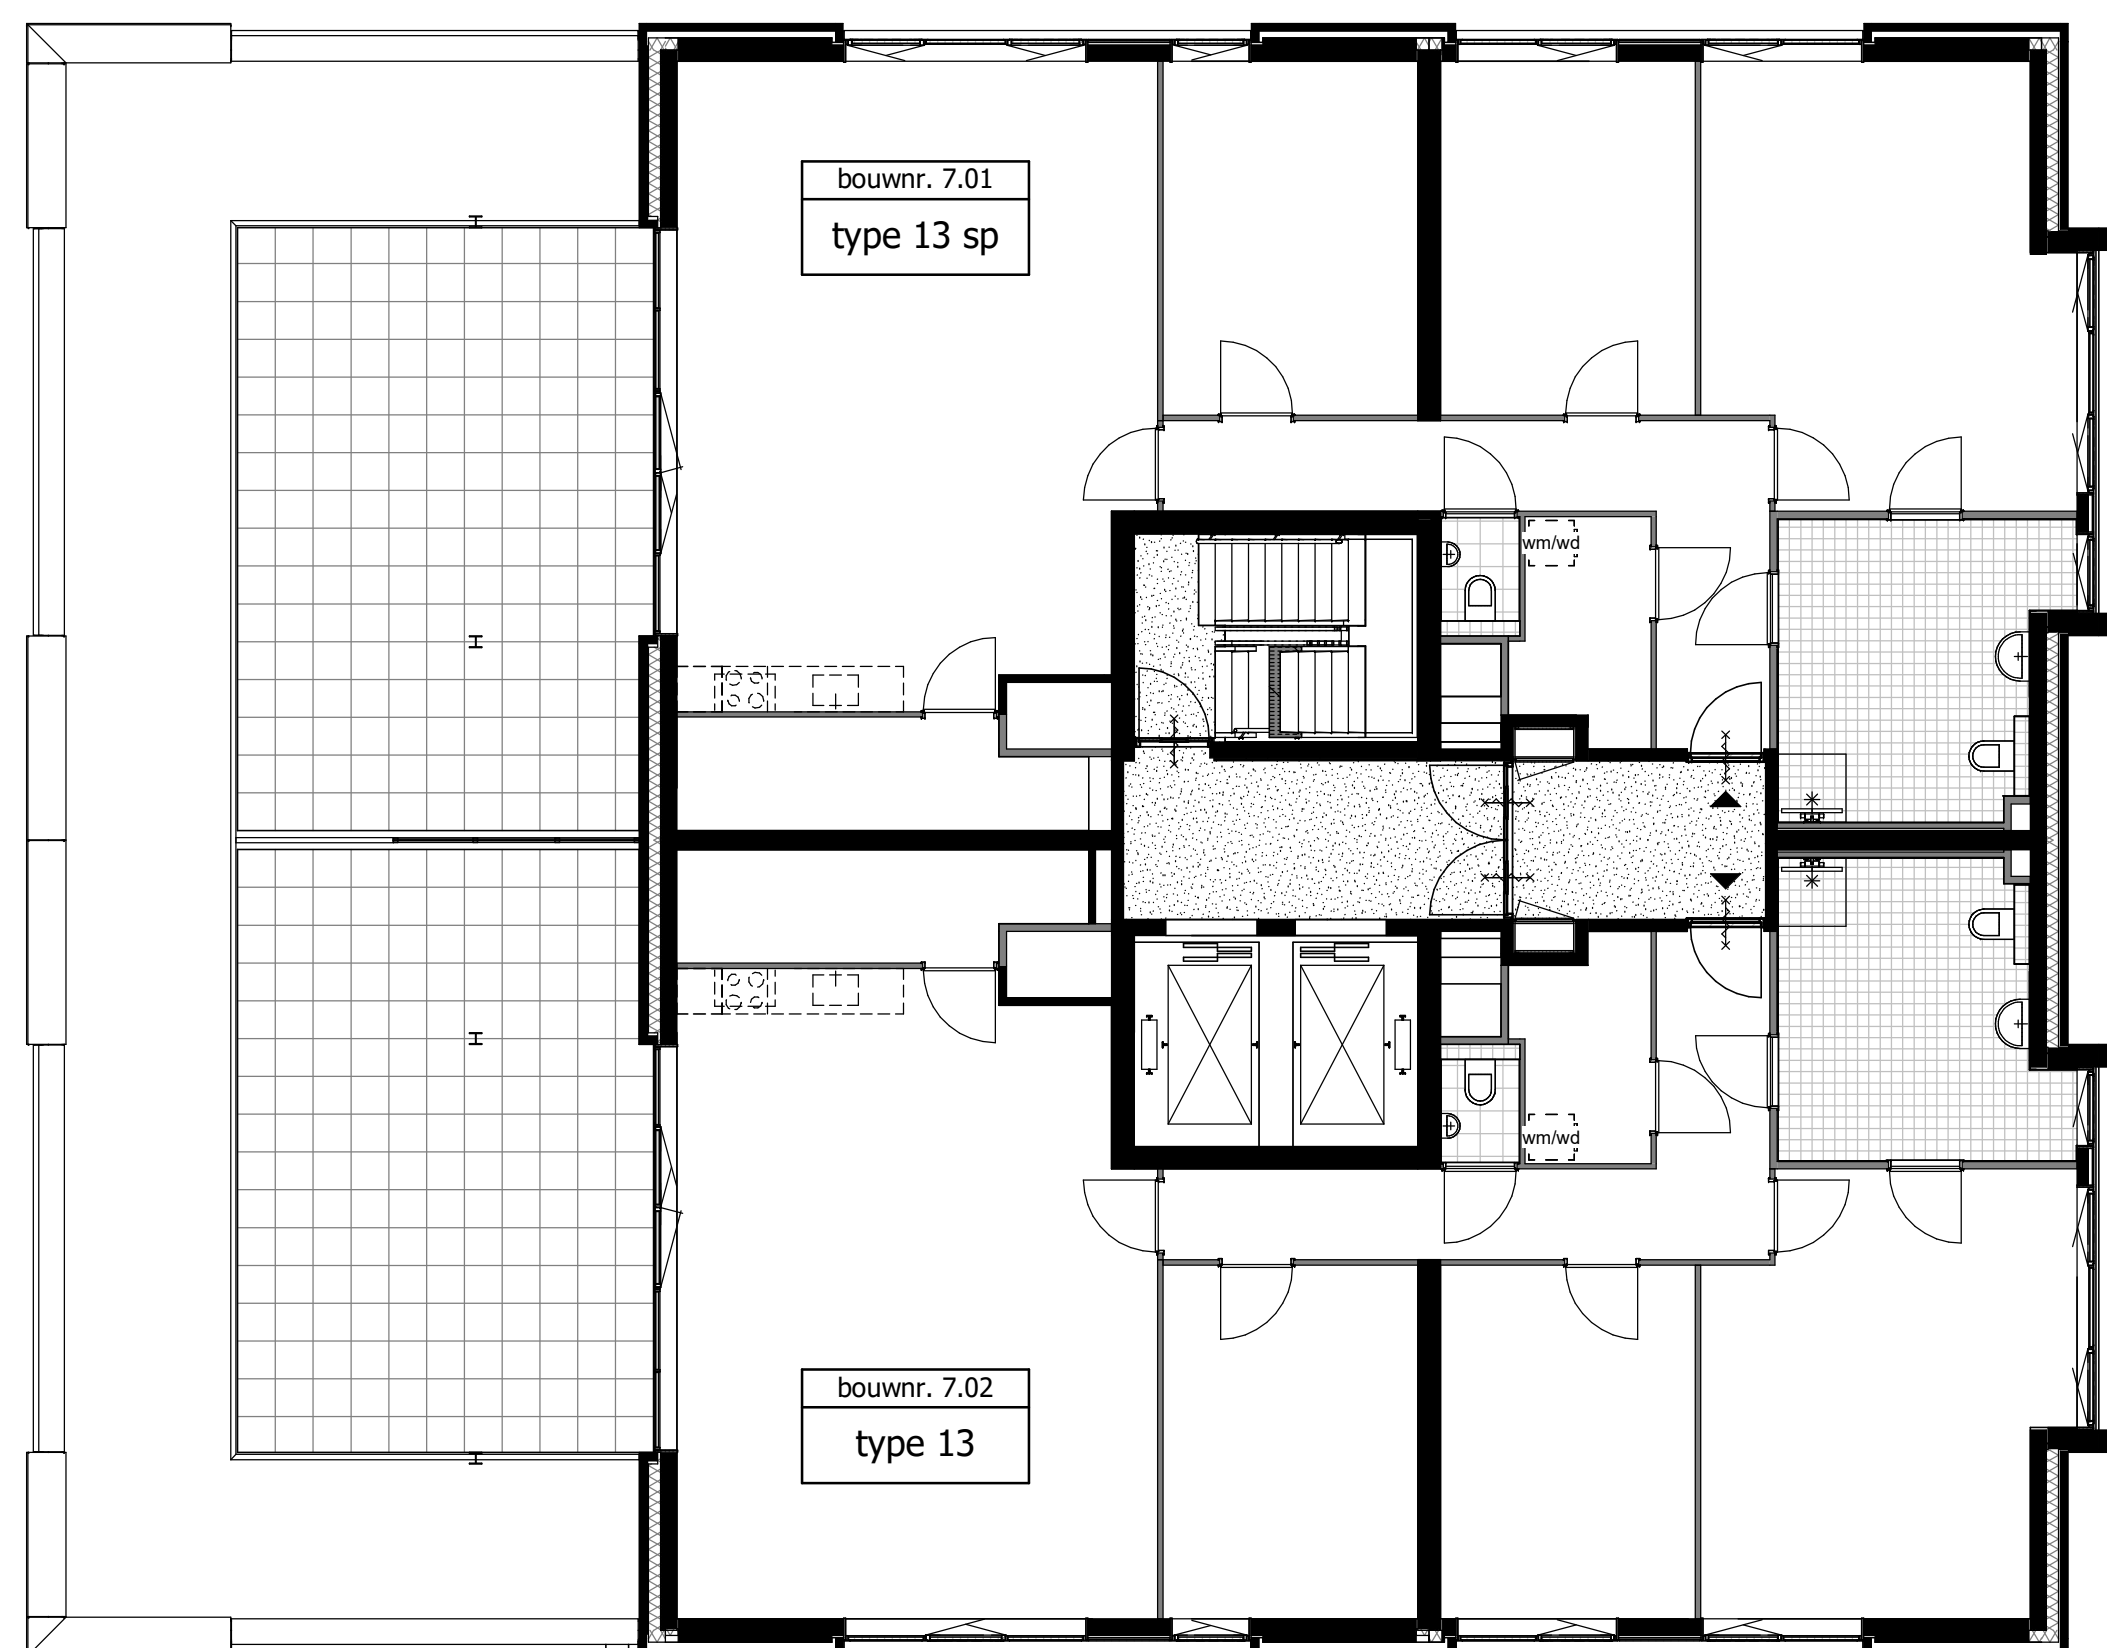

Zevende verdieping

schaal 1 : 100



DE WERF
CAPELLE AAN DEN IJSEL

fase

verkoop


onderdeel

Zevende verdieping

schaal
1:100

getekend/gewijzigd
02-06-2022

tekeningcode
VK-107

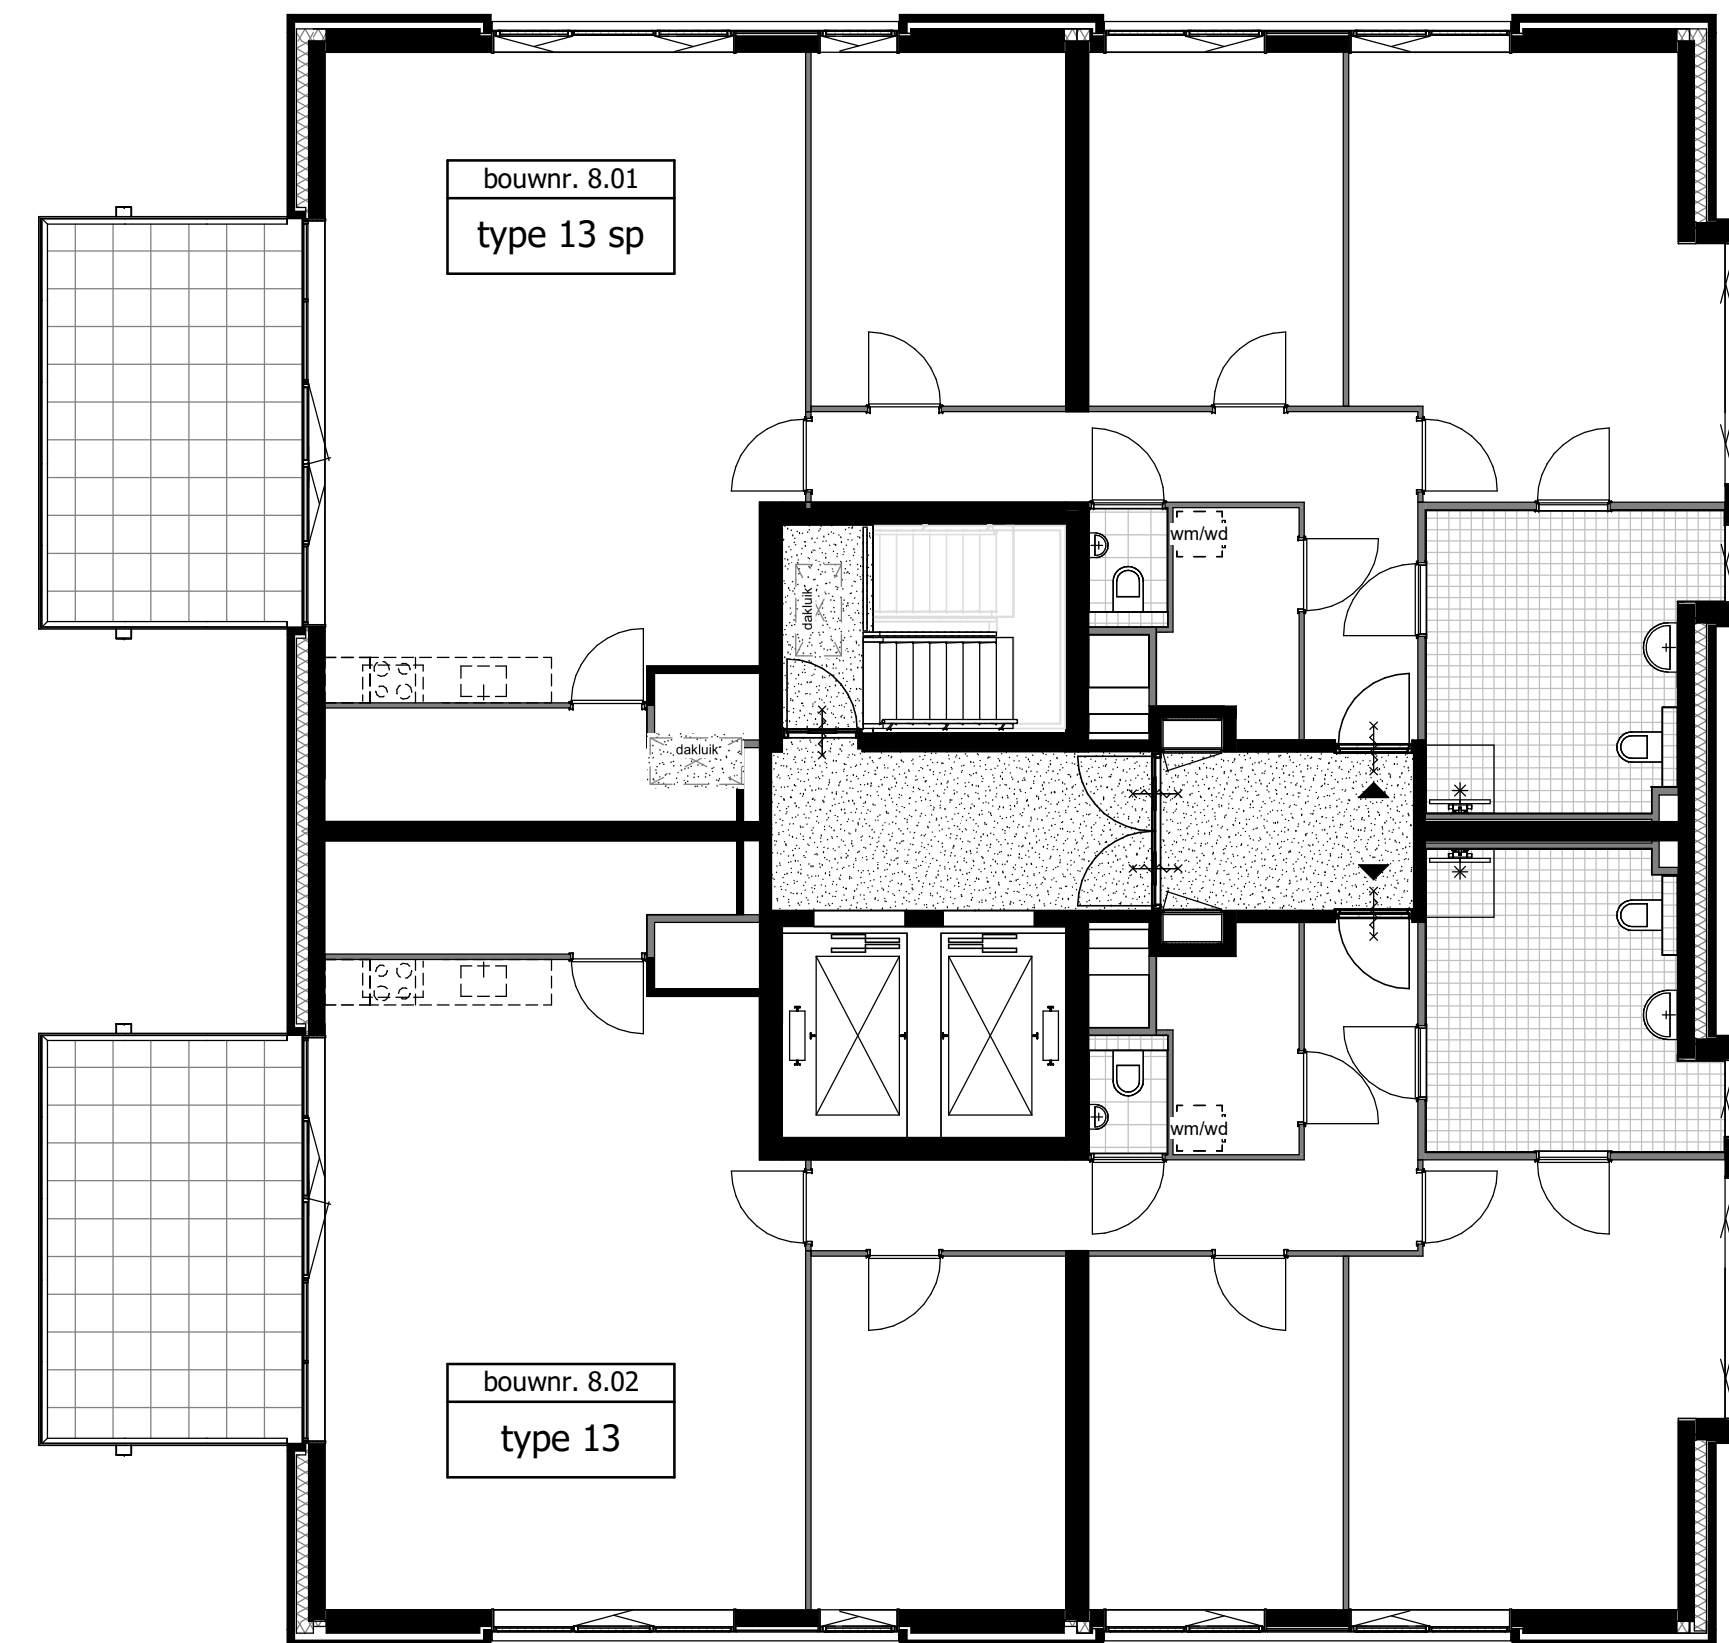

Achtste verdieping

schaal 1:100



DE WERF
CAPELLE AAN DEN IJSSSEL

fase
verkoop

onderdeel

Achte verdieping

schaal 1:100
getekend/gewijzigd 02-06-2022

tekeningcode
VK-108



Voorgevel

schaal 1 : 100



DE WERF
CAPELLE AAN DEN IJSEL

fase

verkoop

onderdeel

Voorgevel

schaal

1:100

getekend/gewijzigd

02-06-2022

tekeningcode

VK-109



Achtergevel

schaal 1:100



DE WERF

CAPELLE AAN DEN IJSEL

fase

verkoop

onderdeel

Achtergevel

schaal

1:100

getekend/gewijzigd

02-06-2022

tekeningcode

VK-110



Linker zijgevel

schaal 1:100



DE WERF
CAPELLE AAN DEN IJSEL

fase

verkoop

onderdeel

Linker zijgevel

schaal 1:100
getekend/gewijzigd 02-06-2022

tekeningcode
VK-111



Rechter zijgevel

schaal 1:100



DE WERF
CAPELLE AAN DEN IJSSSEL

fase
verkoop

onderdeel

Rechter zijgevel

schaal 1:100
getekend/gewijzigd 02-06-2022

tekeningcode
VK-112